


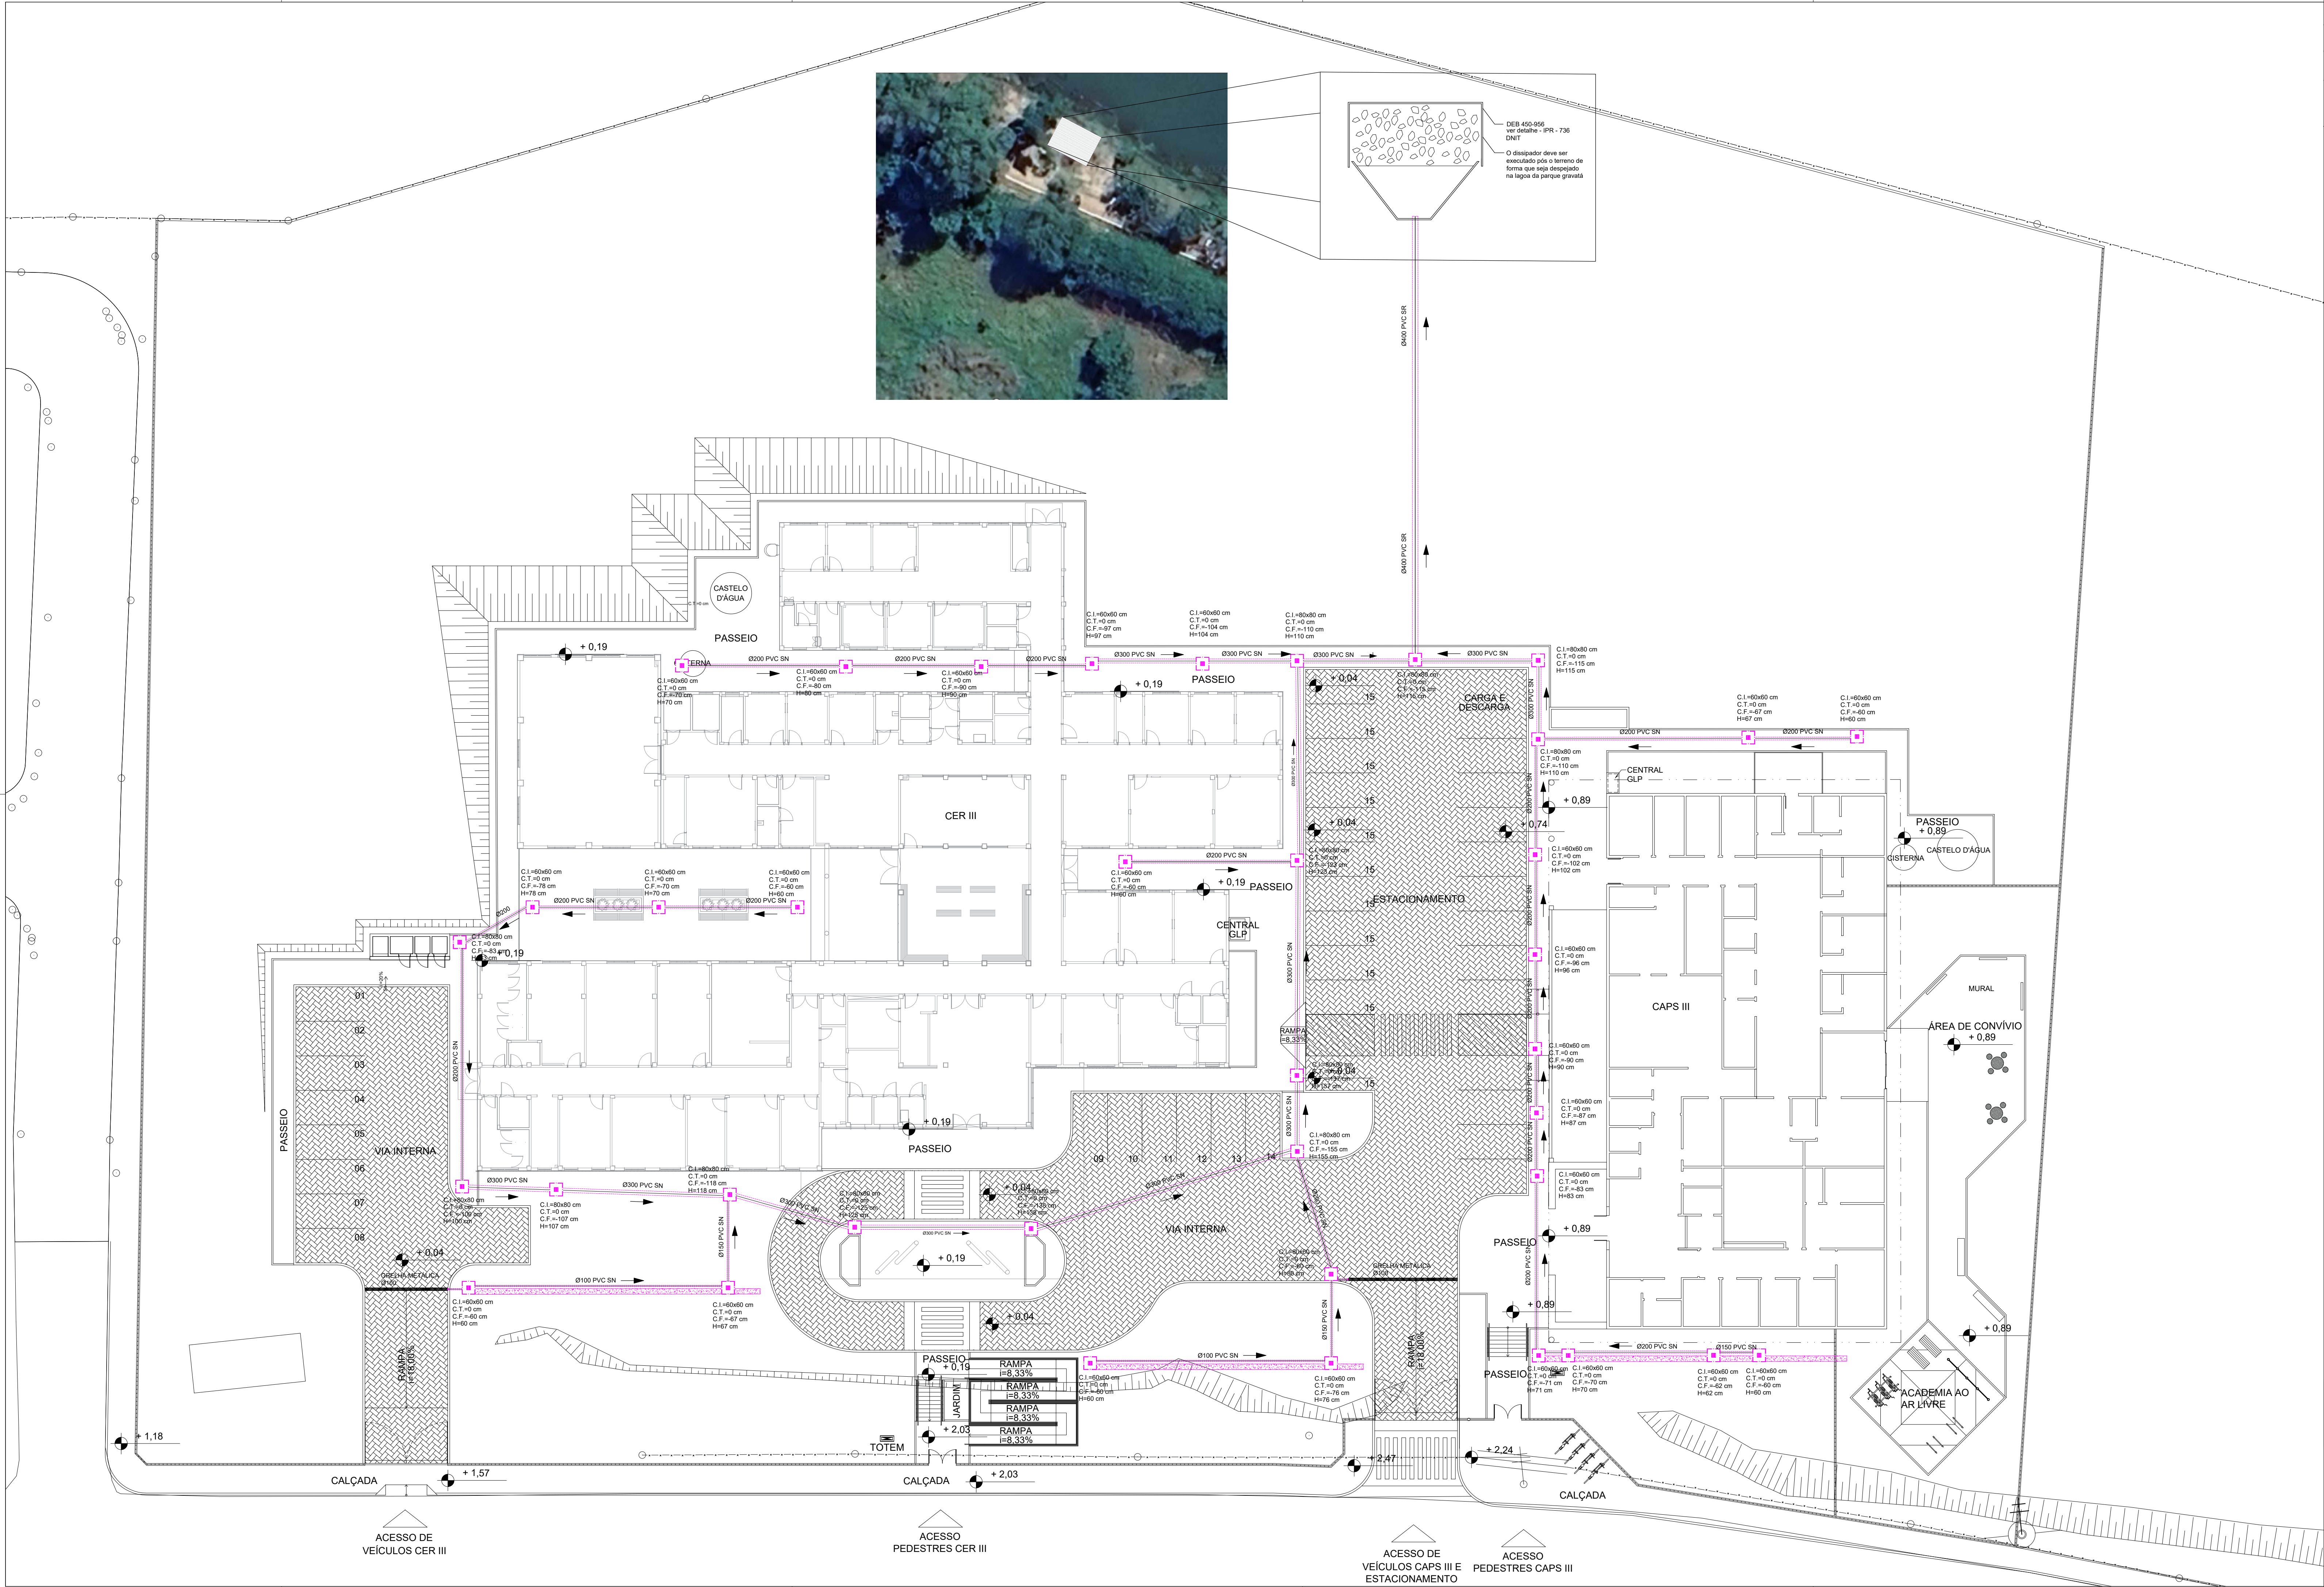

LEGENDA:

TUBULAÇÃO DE ÁGUA PLUVIAL EM PVC VINILFORT - PELO PISO

VALA DE INFILTRAÇÃO

CAIXA DE INSPEÇÃO DE ÁGUAS PLUVIAIS

CONSORCIO SAÚDE CONCREMAT-MEP - CNPJ 06.255.454/0001-35
RUA JOAQUIM PALHARES, no. 40, ANDAR 5 - RIO DE JANEIRO/RJ - CEP 20.260-080 - FONE (21) 3535-4131

Medidas em metros.
O valor da cota prevalece ao da escala.

Confirmação assinada no local:
Antes de qualquer alteração consultar o arquiteto responsável.

REV

DATA

CONTEÚDO

00

22/06/2026

EMIÇÃO INICIAL

Nome do Empreendimento

CER III E CAPS III

Endereço do Empreendimento

BR-367, S/N, ANTARES, EUNÁPOLIS - BA

Título do desenho

PLANTA DE IMPLANTAÇÃO

Disciplina

ÁGUAS PLUVIAIS

Elabo

PROJETO EXECUTIVO

Projeto e coordenador

CONSORCIO SAÚDE CONCREMAT-MEP - CNPJ 06.255.454/0001-35
RUA JOAQUIM PALHARES, no. 40, ANDAR 5 - RIO DE JANEIRO/RJ - CEP 20.260-080
FONE (21) 3535-4131
Responsável Técnico pelo Projeto de Águas Pluviais
ANDRÉ CLEMENTE CORREIA
ENGENHEIRO CREA: 189024/04-4

Prancha

01/02

Especialidade

PLU

Revisão

00

Escala

1/200

Logo of LPP Engenharia Tecnologia

André Clemente Correia
Coordenador de Construção