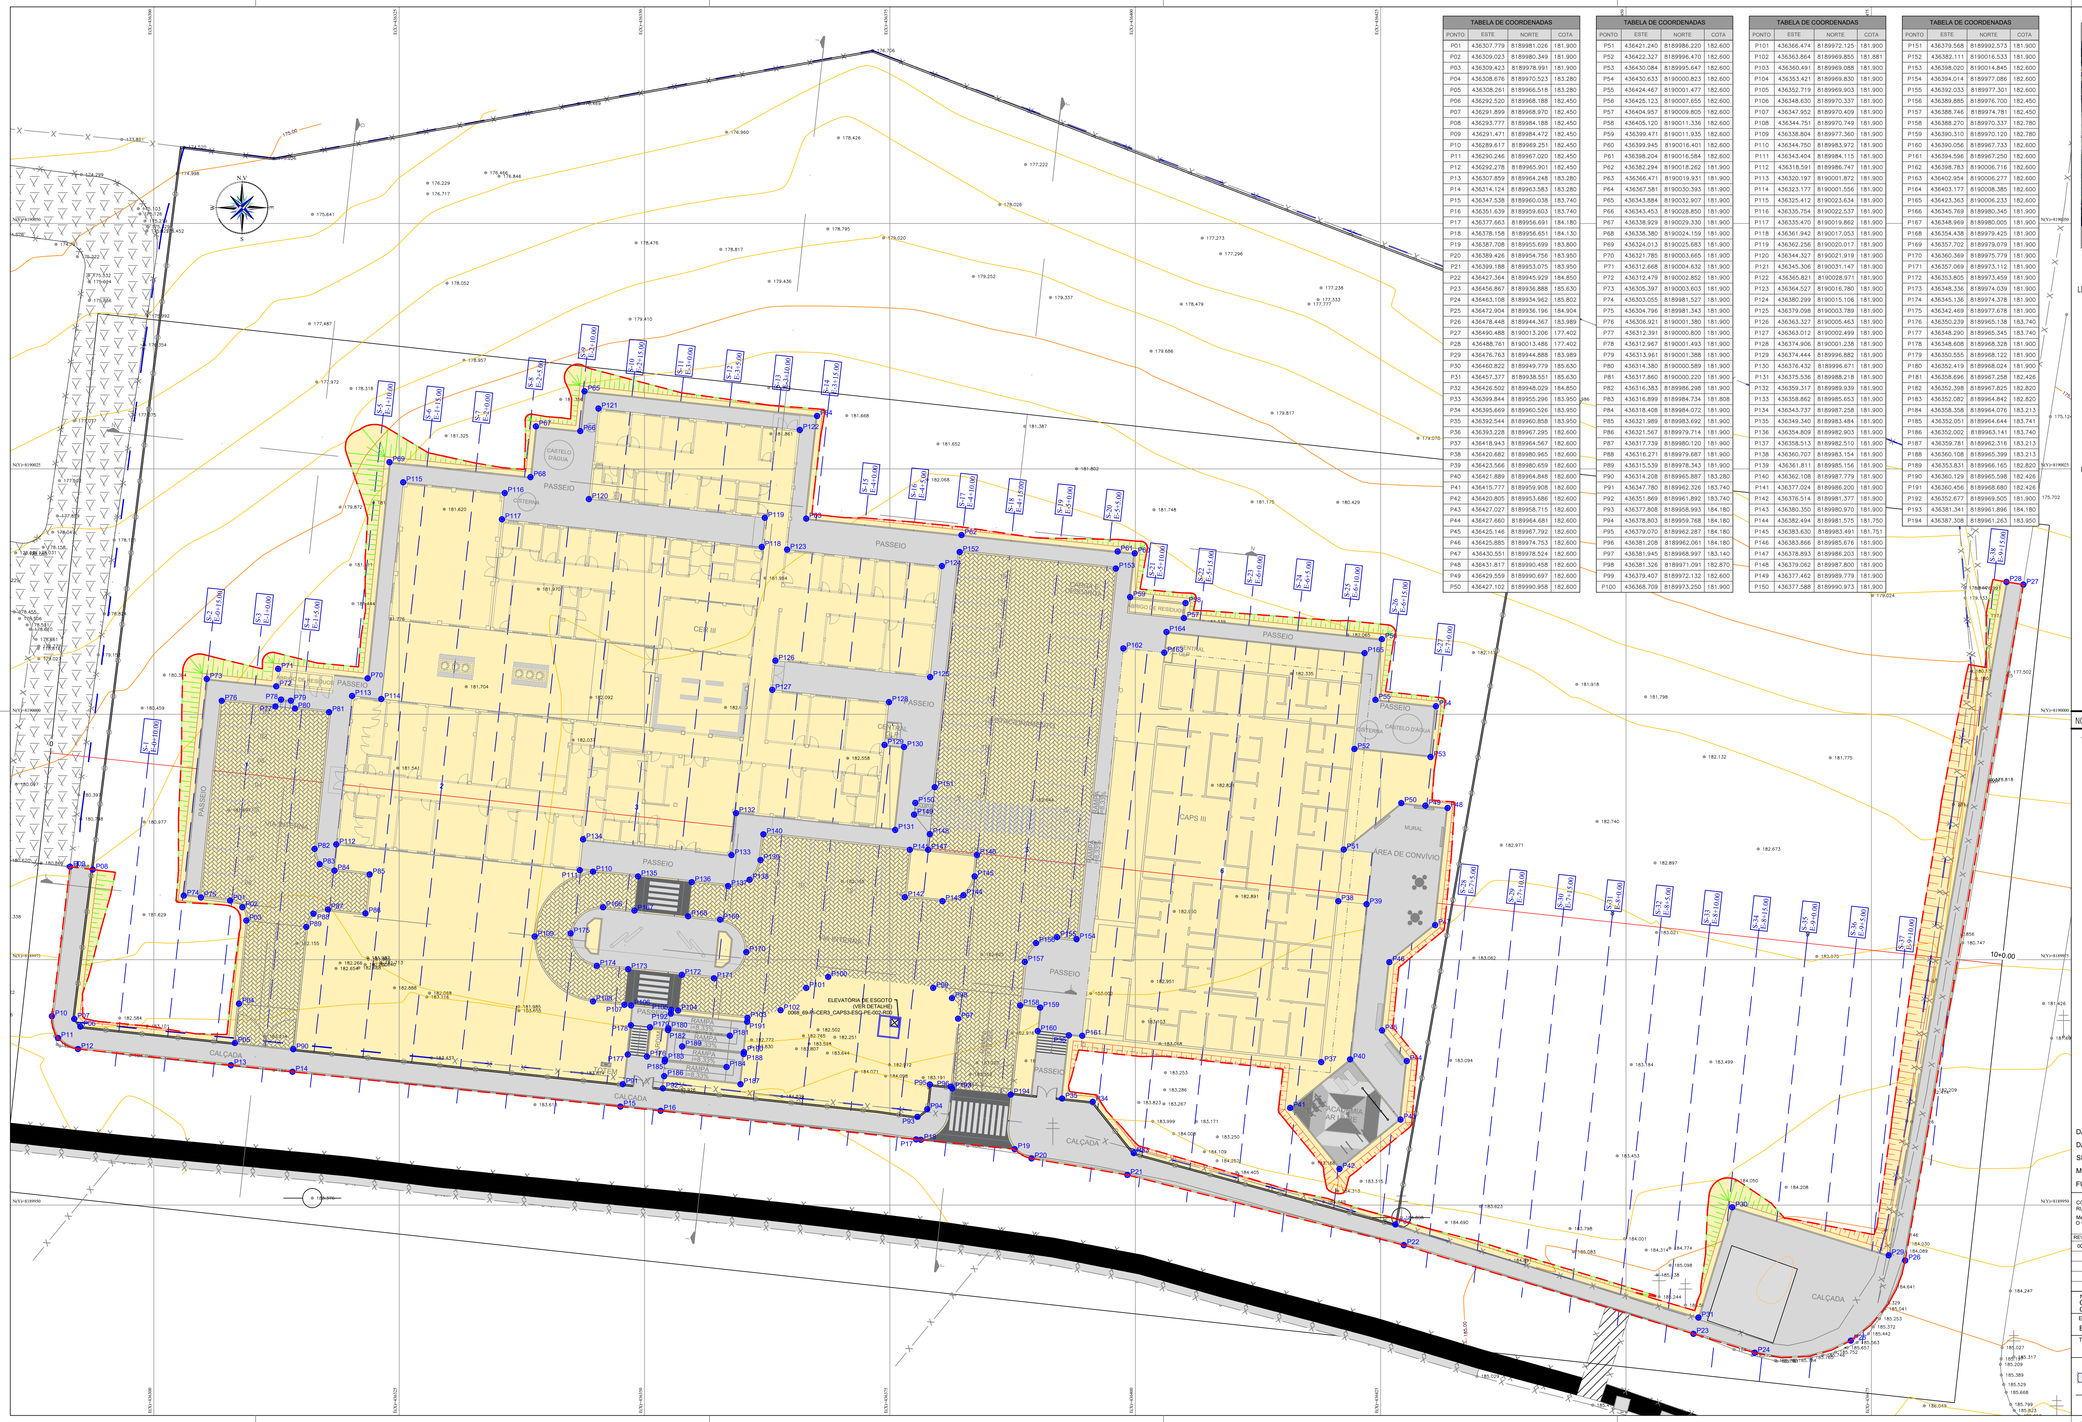

TABELA DE COORDENADAS			
PONTO	ESTE	NORTE	COTA
P01	436307.779	8189881.026	181.900
P02	436309.023	8189880.349	181.900
P03	436309.423	8189878.991	181.900
P04	436308.676	8189870.523	183.280
P05	436308.261	8189866.518	183.280
P06	436292.520	8189868.188	182.450
P07	436291.899	8189868.970	182.450
P08	436293.777	8189884.188	182.450
P09	436291.471	8189884.472	182.450
P10	436289.617	8189969.251	182.450
P11	436290.246	8189967.020	182.450
P12	436292.278	8189965.901	182.450
P13	436307.859	8189964.248	183.280
P14	436314.124	8189963.583	183.280
P15	436347.538	8189960.038	183.740
P16	436351.639	8189959.603	183.740
P17	436377.663	8189956.691	184.180
P18	436378.158	8189956.651	184.130
P19	436387.708	8189955.699	183.800
P20	436389.426	8189954.756	183.950
P21	436399.188	8189953.075	183.950
P22	436427.364	8189945.929	184.850
P23	436456.867	8189936.888	185.630
P24	436463.108	8189934.962	185.802
P25	436472.904	8189936.196	184.904
P26	436478.448	8189944.367	183.989
P27	436490.488	8190013.206	177.402
P28	436488.761	8190013.486	177.402
P29	436476.763	8189944.888	183.989
P30	436460.822	8189949.779	185.630
P31	436457.377	8189938.551	185.630
P32	436426.502	8189948.029	184.850
P33	436399.844	8189955.296	183.950
P34	436395.669	8189960.526	183.950
P35	436392.544	8189960.858	183.950
P36	436393.228	8189967.295	182.600
P37	436418.943	8189964.567	182.600
P38	436420.682	8189965.465	182.600
P39	436423.566	8189980.659	182.600
P40	436421.889	8189964.848	182.600
P41	436415.777	8189959.908	182.600
P42	436420.805	8189953.686	182.600
P43	436427.027	8189958.715	182.600
P44	436427.660	8189964.681	182.600
P45	436425.146	8189967.792	182.600
P46	436425.885	8189974.753	182.600
P47	436430.551	8189978.524	182.600
P48	436431.817	8189990.458	182.600
P49	436429.559	8189990.697	182.600
P50	436427.102	8189990.958	182.600

TABELA DE COORDENADAS			
PONTO	ESTE	NORTE	COTA
P51	436421.240	8189986.220	182.600
P52	436422.327	8189996.470	182.600
P53	436430.084	8189995.647	182.600
P54	436430.633	8190000.823	182.600
P55	436424.467	8190001.477	182.600
P56	436425.123	8190007.655	182.600
P57	436404.957	8190009.805	182.600
P58	436405.120	8190011.336	182.600
P59	436399.471	8190011.935	182.600
P60	436399.945	8190016.401	182.600
P61	436398.204	8190016.584	182.600
P62	436382.294	8190018.282	181.900
P63	436366.471	8190019.931	181.900
P64	436367.581	8190030.393	181.900
P65	436343.884	8190032.907	181.900
P66	436343.453	8190028.850	181.900
P67	436338.929	8190029.330	181.900
P68	436338.380	8190024.159	181.900
P69	436324.013	8190025.683	181.900
P70	436321.785	8190003.665	181.900
P71	436312.668	8190004.632	181.900
P72	436312.479	8190002.852	181.900
P73	436305.397	8190003.603	181.900
P74	436303.055	8189981.527	181.900
P75	436304.796	8189981.343	181.900
P76	436306.921	8190001.380	181.900
P77	436312.391	8190000.800	181.900
P78	436312.967	8190001.493	181.900
P79	436313.961	8190001.388	181.900
P80	436314.380	8190000.589	181.900
P81	436317.860	8190000.220	181.900
P82	436316.383	8189986.298	181.900
P83	436316.899	8189984.734	181.808
P84	436318.408	8189984.072	181.900
P85	436321.989	8189983.692	181.900
P86	436321.567	8189979.714	181.900
P87	436317.739	8189980.120	181.900
P88	436316.271	8189979.687	181.900
P89	436315.539	8189978.343	181.900
P90	436314.208	8189965.887	183.280
P91	436347.780	8189962.326	183.740
P92	436351.869	8189961.892	183.740
P93	436377.808	8189958.993	184.180
P94	436378.803	8189959.768	184.180
P95	436379.070	8189962.287	184.180
P96	436381.208	8189962.061	184.180
P97	436381.945	8189966.997	183.140
P98	436381.326	8189971.091	182.870
P99	436379.407	8189972.132	182.600
P100	436368.709	8189973.250	181.900

TABELA DE COORDENADAS			
PONTO	ESTE	NORTE	COTA
P101	436366.474	8189972.125	181.900
P102	436363.864	8189969.855	181.881
P103	436360.491	8189969.086	181.900
P104	436353.421	8189969.830	181.900
P105	436352.719	8189969.903	181.900
P106	436348.630	8189970.337	181.900
P107	436347.952	8189970.409	181.900
P108	436344.751	8189970.749	181.900
P109	436338.804	8189977.360	181.900
P110	436344.750	8189983.972	181.900
P111	436343.404	8189984.115	181.900
P112	436318.591	8189986.747	181.900
P113	436320.197	8190001.872	181.900
P114	436323.177	8190001.556	181.900
P115	436325.412	8190023.634	181.900
P116	436335.754	8190022.537	181.900
P117	436335.470	8190019.862	181.900
P118	436361.942	8190017.053	181.900
P119	436362.256	8190020.017	181.900
P120	436344.327	8190021.919	181.900
P121	436345.306	8190031.147	181.900
P122	436365.821	8190028.971	181.900
P123	436364.527	8190016.780	181.900
P124	436380.299	8190015.106	181.900
P125	436379.098	8190003.789	181.900
P126	436363.327	8190005.463	181.900
P127	436363.012	8190002.499	181.900
P128	436374.906	8190001.238	181.900
P129	436374.444	8189996.882	181.900
P130	436376.432	8189996.671	181.900
P131	436375.536	8189988.218	181.900
P132	436359.317	8189989.939	181.900
P133	436358.842	8189985.653	181.900
P134	436343.737	8189987.258	181.900
P135	436349.340	8189983.484	181.900
P136	436354.809	8189982.903	181.900
P137	436358.513	8189982.510	181.900
P138	436360.707	8189983.154	181.900
P139	436361.811	8189985.156	181.900
P140	436362.108	8189987.779	181.900
P141	436377.024	8189986.200	181.900
P142	436376.514	8189981.377	181.900
P143	436380.350	8189980.970	181.900
P144	436382.494	8189981.575	181.750
P145	436383.630	8189983.491	181.751
P146	436383.866	8189985.676	181.900
P147	436378.893	8189986.203	181.900
P148	436379.062	8189987.800	181.900
P149	436377.462	8189989.779	181.900
P150	436377.588	8189990.973	181.900

TABELA DE COORDENADAS			
PONTO	ESTE	NORTE	COTA
P151	436379.568	8189992.573	181.900
P152	436382.111	8190016.533	181.900
P153	436398.020	8190014.845	182.600
P154	436394.014	8189977.086	182.600
P155	436392.033	8189977.301	182.600
P156	436389.885	8189976.700	182.450
P157	436388.746	8189974.781	182.450
P158	436388.270	8189970.337	182.780
P159	436390.310	8189970.120	182.780
P160	436390.056	8189967.733	182.600
P161	436394.596	8189967.250	182.600
P162	436398.783	8190006.716	182.600
P163	436402.954	8190006.277	182.600
P164	436400.177	8190005.385	182.600
P165	436423.363	8190006.233	182.600
P166	436345.769	8189980.345	181.900
P167	436348.969	8189985.005	181.900
P168	436354.438	8189979.425	181.900
P169	436357.702	8189979.079	181.900
P170	436360.369	8189975.779	181.900
P171	436357.069	8189973.112	181.900
P172	436353.805	8189973.459	181.900
P173	436348.336	8189974.039	181.900
P174	436345.136	8189974.378	181.900
P175	436342.469	8189977.678	181.900
P176	436350.239	8189965.138	183.740
P177	436348.290	8189965.345	183.740
P178	436348.608	8189968.328	181.900
P179	436350.555	8189968.122	181.900
P180	436352.419	8189968.024	181.900
P181	436358.696	8189967.258	182.426
P182	436352.398	8189967.825	182.820
P183	436352.082	8189964.842	182.820
P184	436358.358	8189964.076	183.213
P185	436352.051	8189964.644	183.741
P186	436352.002	8189963.141	183.740
P187	436359.781	8189962.316	183.213
P188	436360.108	8189965.399	183.213
P189	436353.831	8189966.165	182.820
P190	436360.129	8189965.598	182.426
P191	436360.456	8189968.680	182.426
P192	436352.677	8189969.505	181.900
P193	436381.341	8189961.896	184.180
P194	436387.308	8189961.263	183.950

MAPA DE LOCALIZAÇÃO

LEGENDA:

1+0.00	NUMERO DA SEÇÃO / LINHA DE CORTE
PXX	NUMERO DOS VÉRTICES
XXX	COTA DE IMPLANTAÇÃO
	ÁREA DE IMPLANTAÇÃO DA TERRAPLENAGEM
	TALUDE DE ATERRO
	TALUDE DE CORTE
	CURVAS DE NIVEL 5m
	CURVAS DE NIVEL 1m

CONVENÇÃO DE TALUDES EM CORTE E ATERRO:

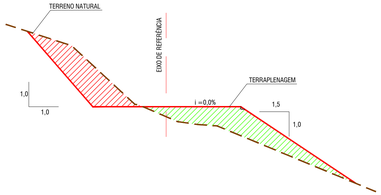

NOTAS:

1. DIMENSÕES EM PLANTA EM METROS (M).

DATUM OFICIAL: SIRGAS-2000

DATUM VERTICAL: hpeoHNOR_IMBITUBA

SISTEMA DE COORDENADAS: UTM

MERIDIANO CENTRAL: -39° WGr

FUSO/HEMISFÉRIO: 24/SUL

govbr Documento assinado digitalmente
GILBERTO MILITAO DE OLIVEIRA FILHO
Data: 25/06/2026 12:04:51-0300
Verifique em https://validar.iti.gov.br

CONSÓRCIO SAÚDE CONCREMAT-MEP - CNPJ 60.255.454/0001-35
RUA JOAQUIM PALHARES, no. 40, ANDAR 5 - RIO DE JANEIRO/RJ - CEP 20.260-080 - FONE (21) 3535-4131

Medidas em metros.
O valor da cota prevalece ao da escala.

Conferir medidas no local.
Antes de qualquer alteração consultar o arquiteto responsável.

REV	DATA	CONTEÚDO	REV	DATA	CONTEÚDO
00	16/06/2026	EMISSÃO INICIAL			

Nome do Empreendimento
CENTROS DE ATENÇÃO PSICOSSOCIAL - (CAPS) III
CENTRO ESPECIALIZADO EM REABILITAÇÃO - (CER) TIPO III

Endereço do Empreendimento
BR-367, S/N, ANTARES, EUNÁPOLIS - BA

Disciplina
TERRAPLENAGEM

Título do desenho
PLANTA BAIXA DE TERRAPLENAGEM

Etapa
PROJETO EXECUTIVO

CONSÓRCIO SAÚDE
CONCREMAT | MEP

Projetista e coordenador
CONSÓRCIO SAÚDE CONCREMAT-MEP - CNPJ 60.255.454/0001-35
RUA JOAQUIM PALHARES, no. 40, ANDAR 5 - RIO DE JANEIRO/RJ - CEP 20.260-080
FONE (21) 3535-4131

Responsável Técnico pelo Projeto de Terraplenagem
GILBERTO MILITÃO DE OLIVEIRA FILHO
TÉCNICO EM AGRIMENSURA
CRT-BA: 0511600453B

Prancha	Especialidade
001	TER
Revisão: 00	Escala: 1/250

BIMcloud: MEP - BIMcloud Basic para o Archicad 24/636 PROSUS/635.01 UBSI TIPO I_R00