

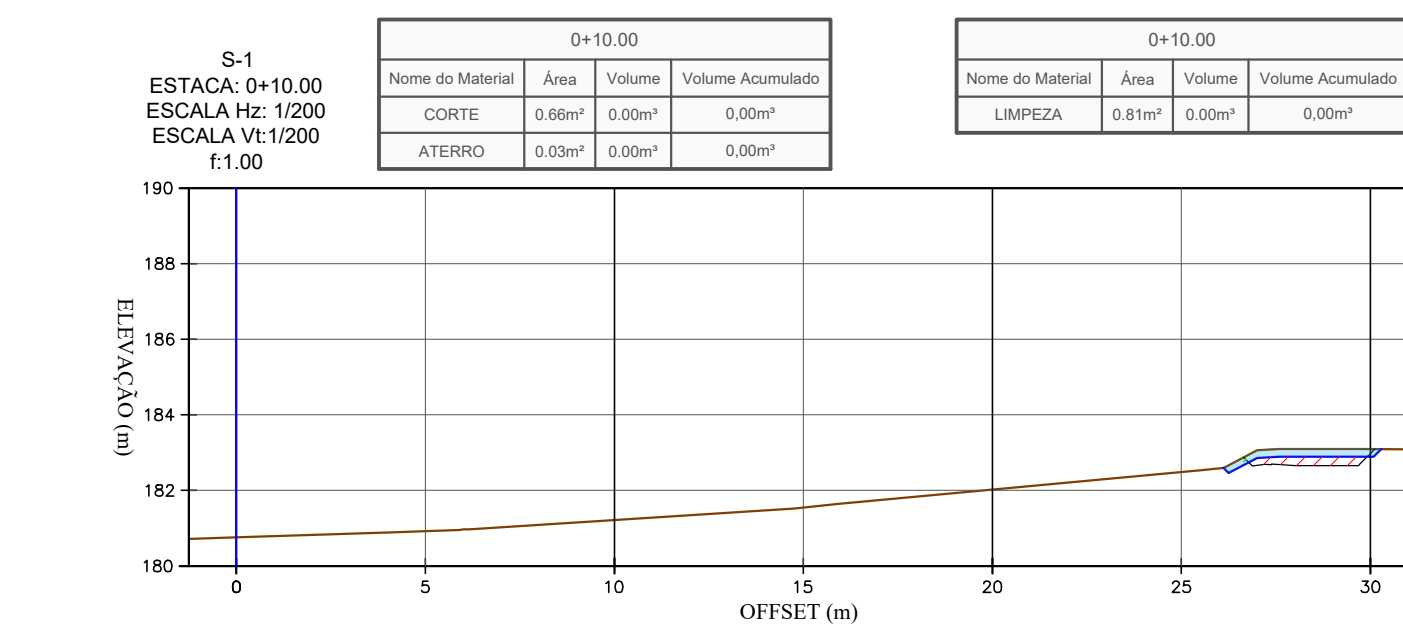
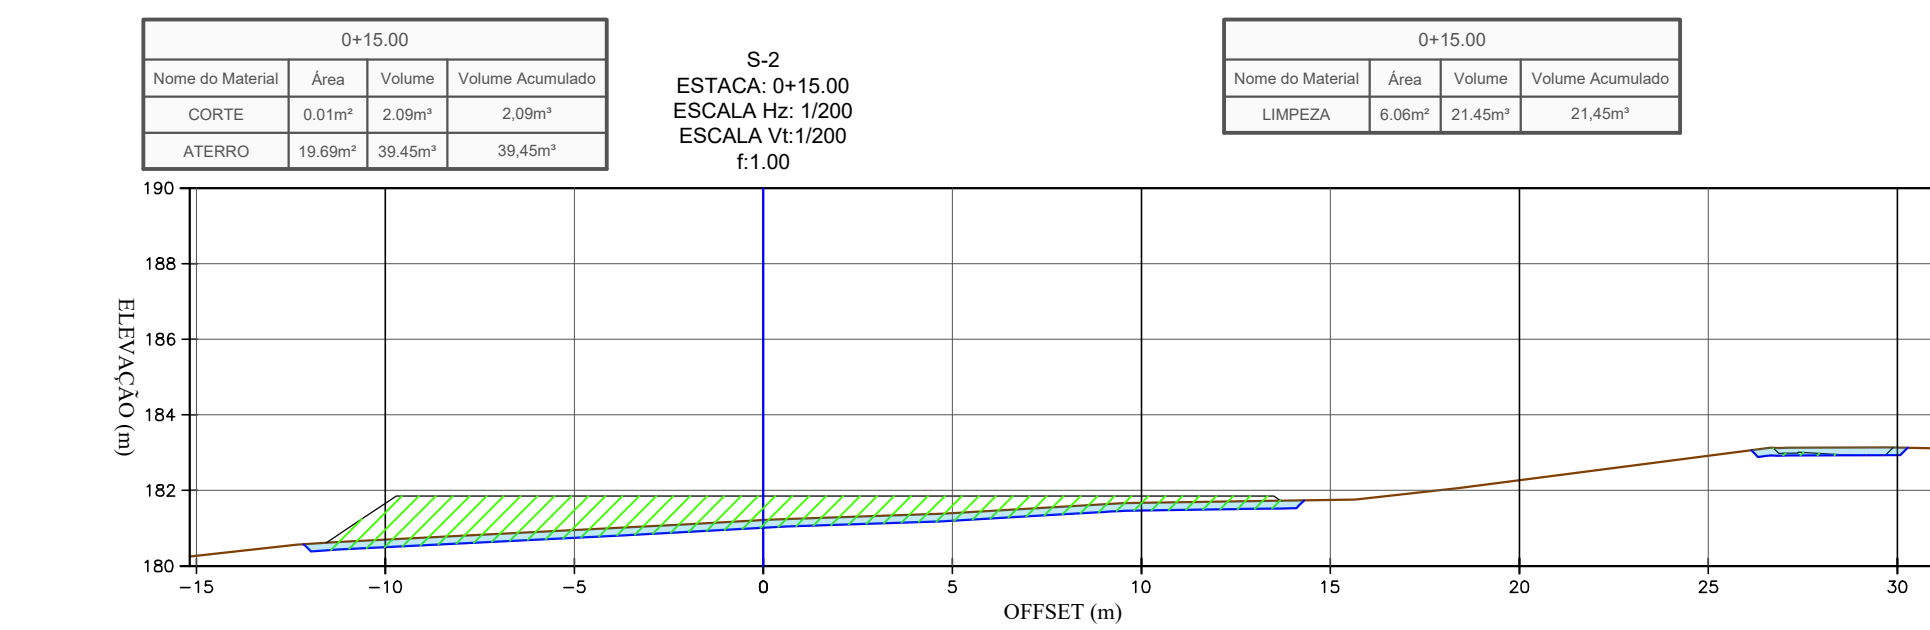
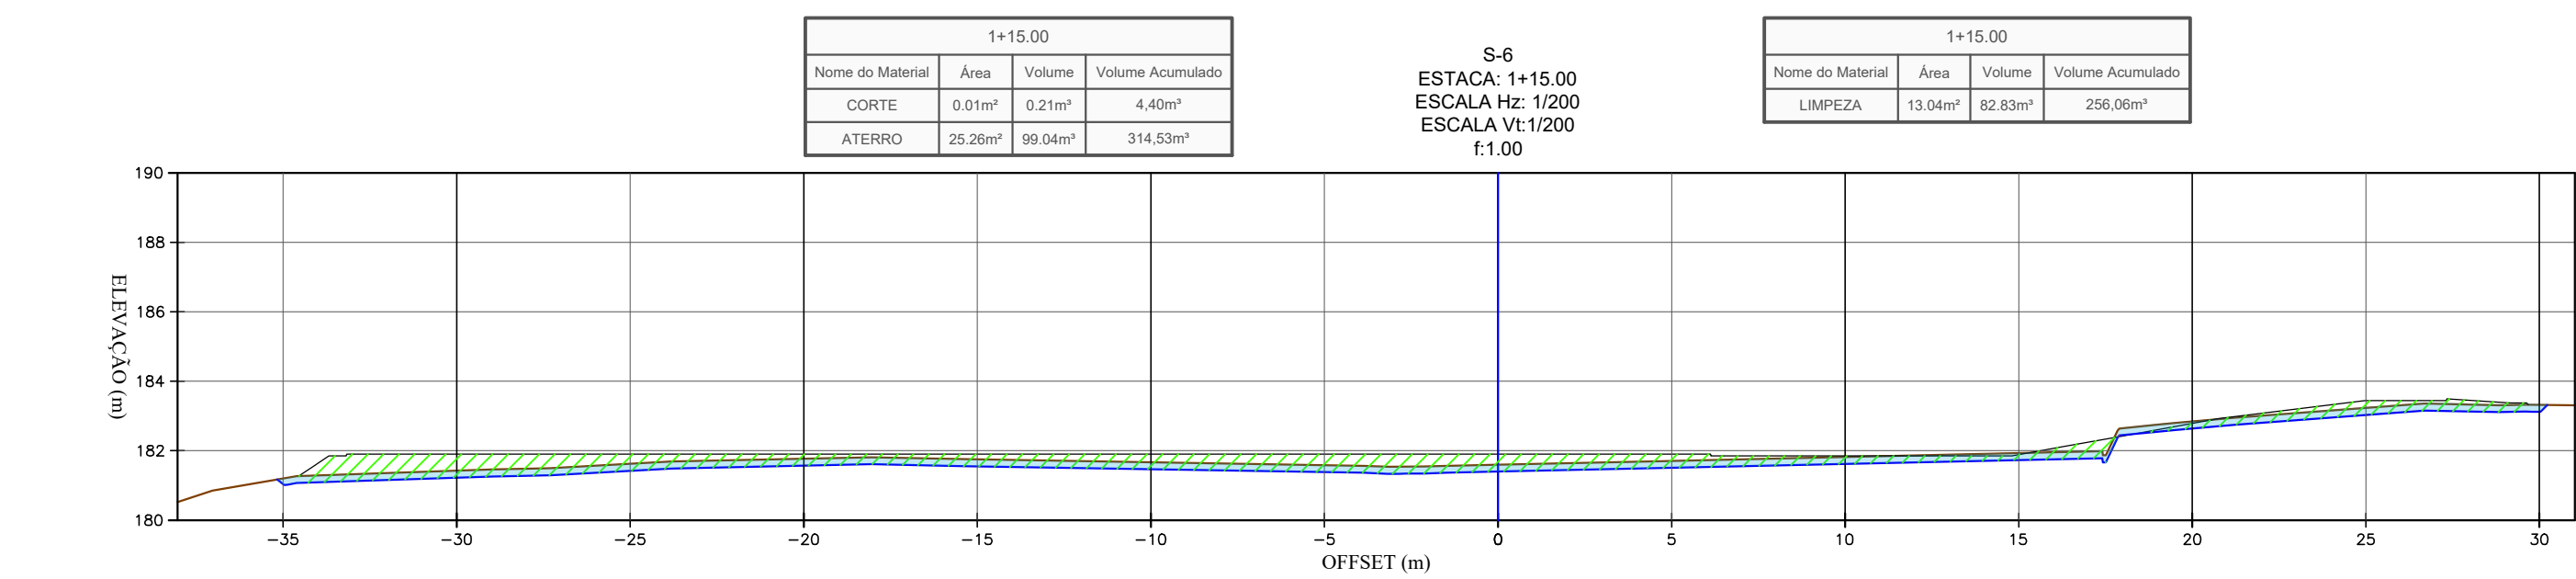


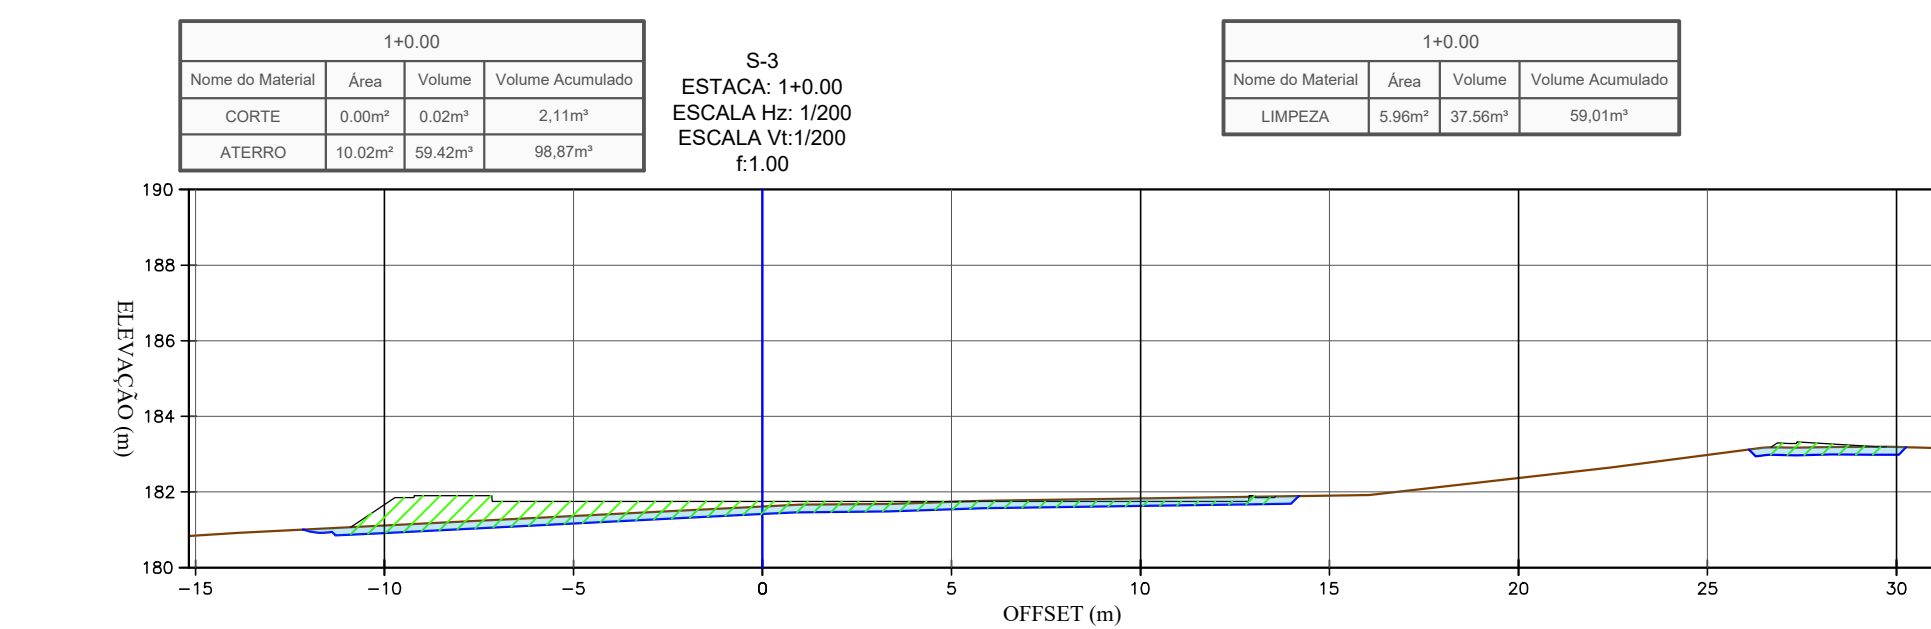




ELEVAÇÃO TN (m)	180,756	181,216	182,022
ELEVAÇÃO GRADE (m)			182,972-183,097
COTA VERMELHA (m)			0,125

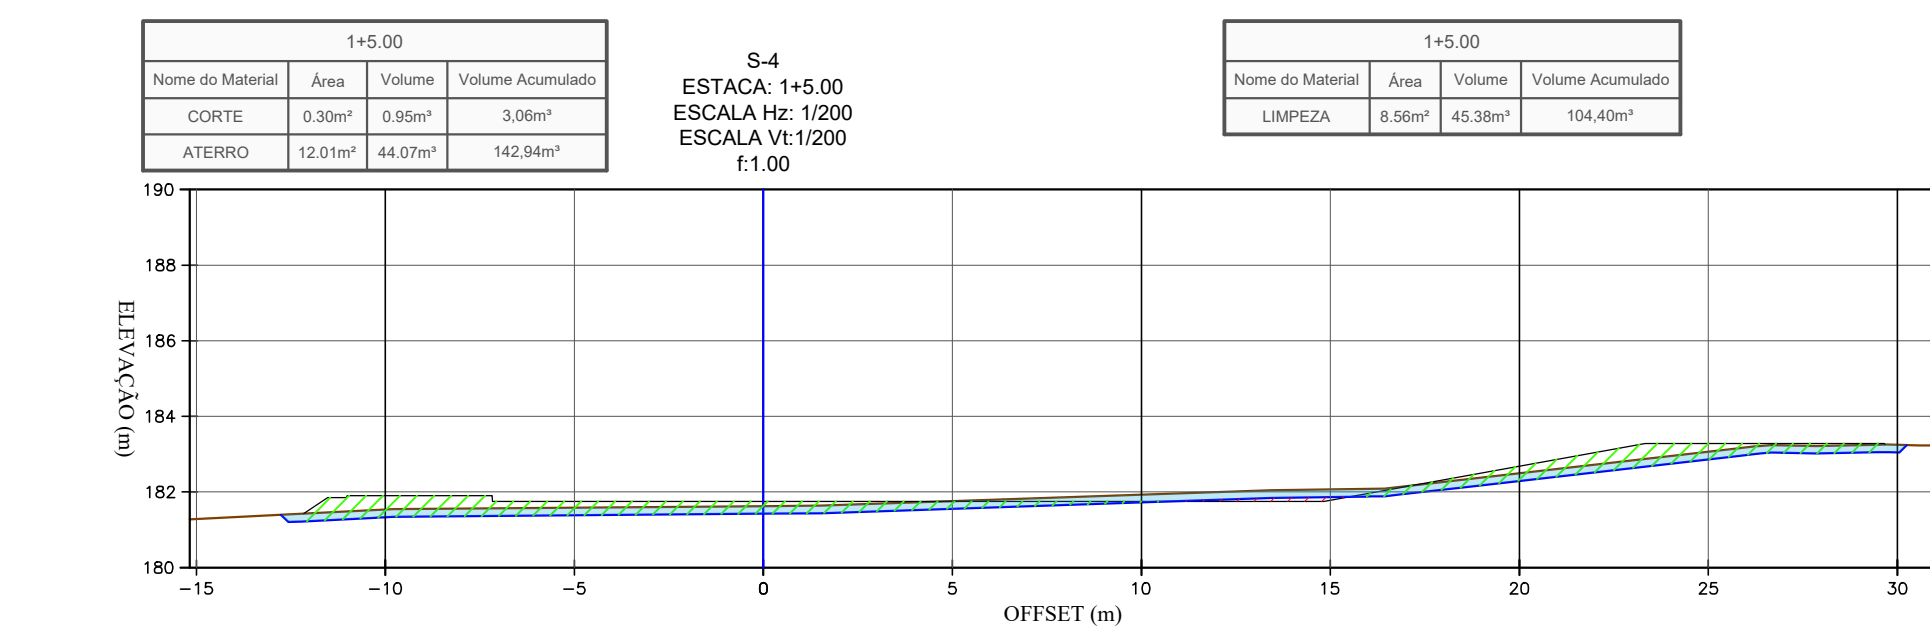




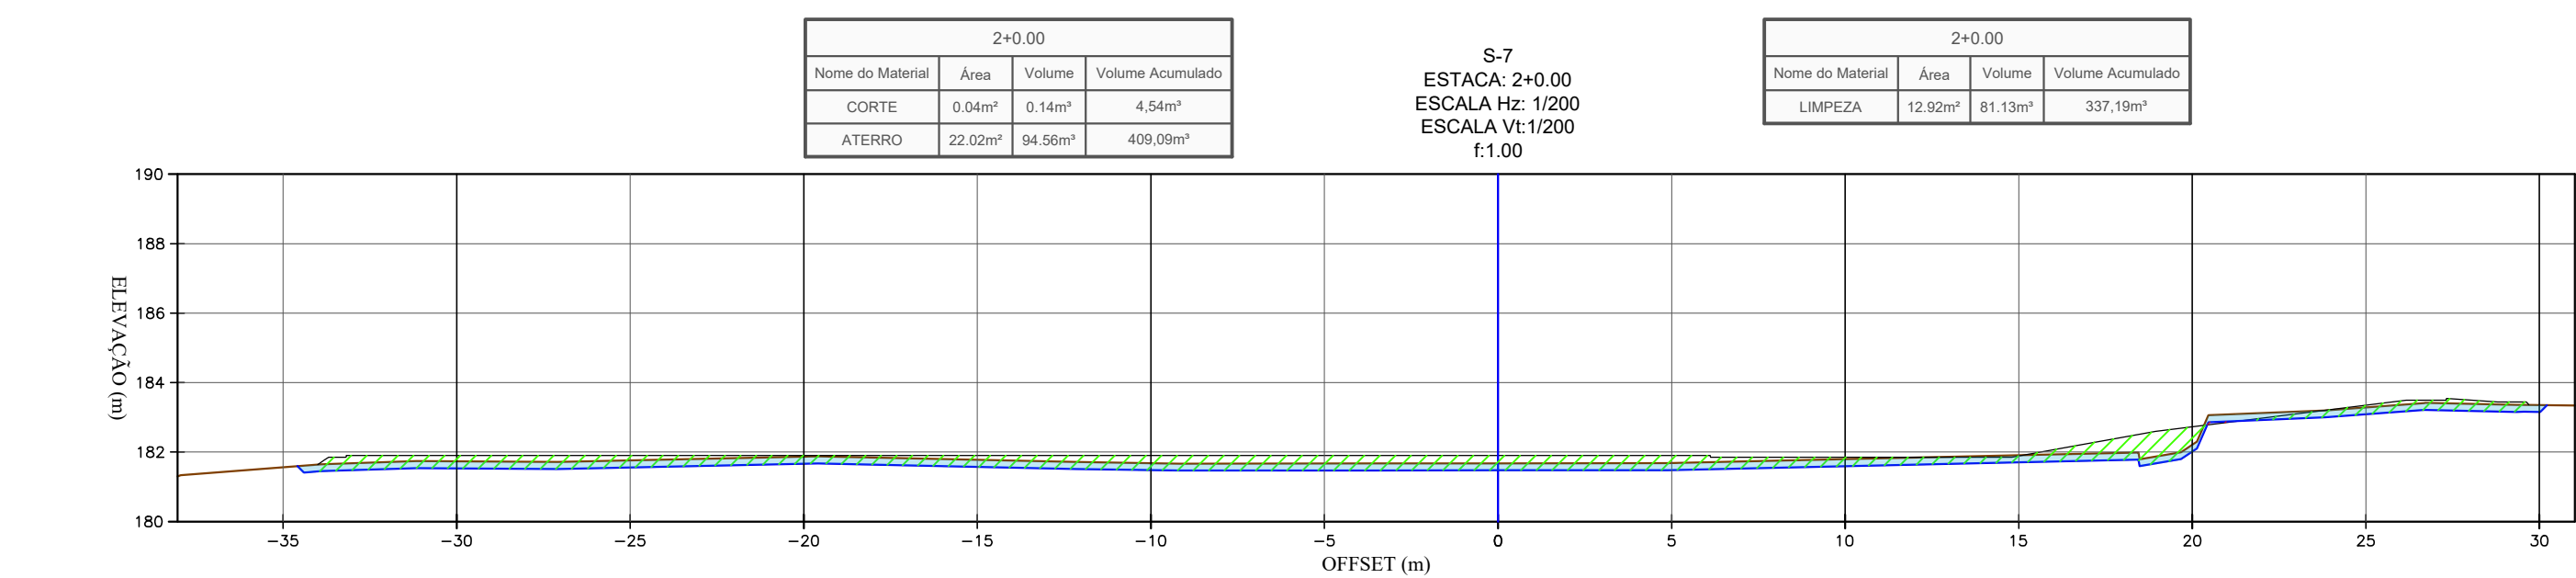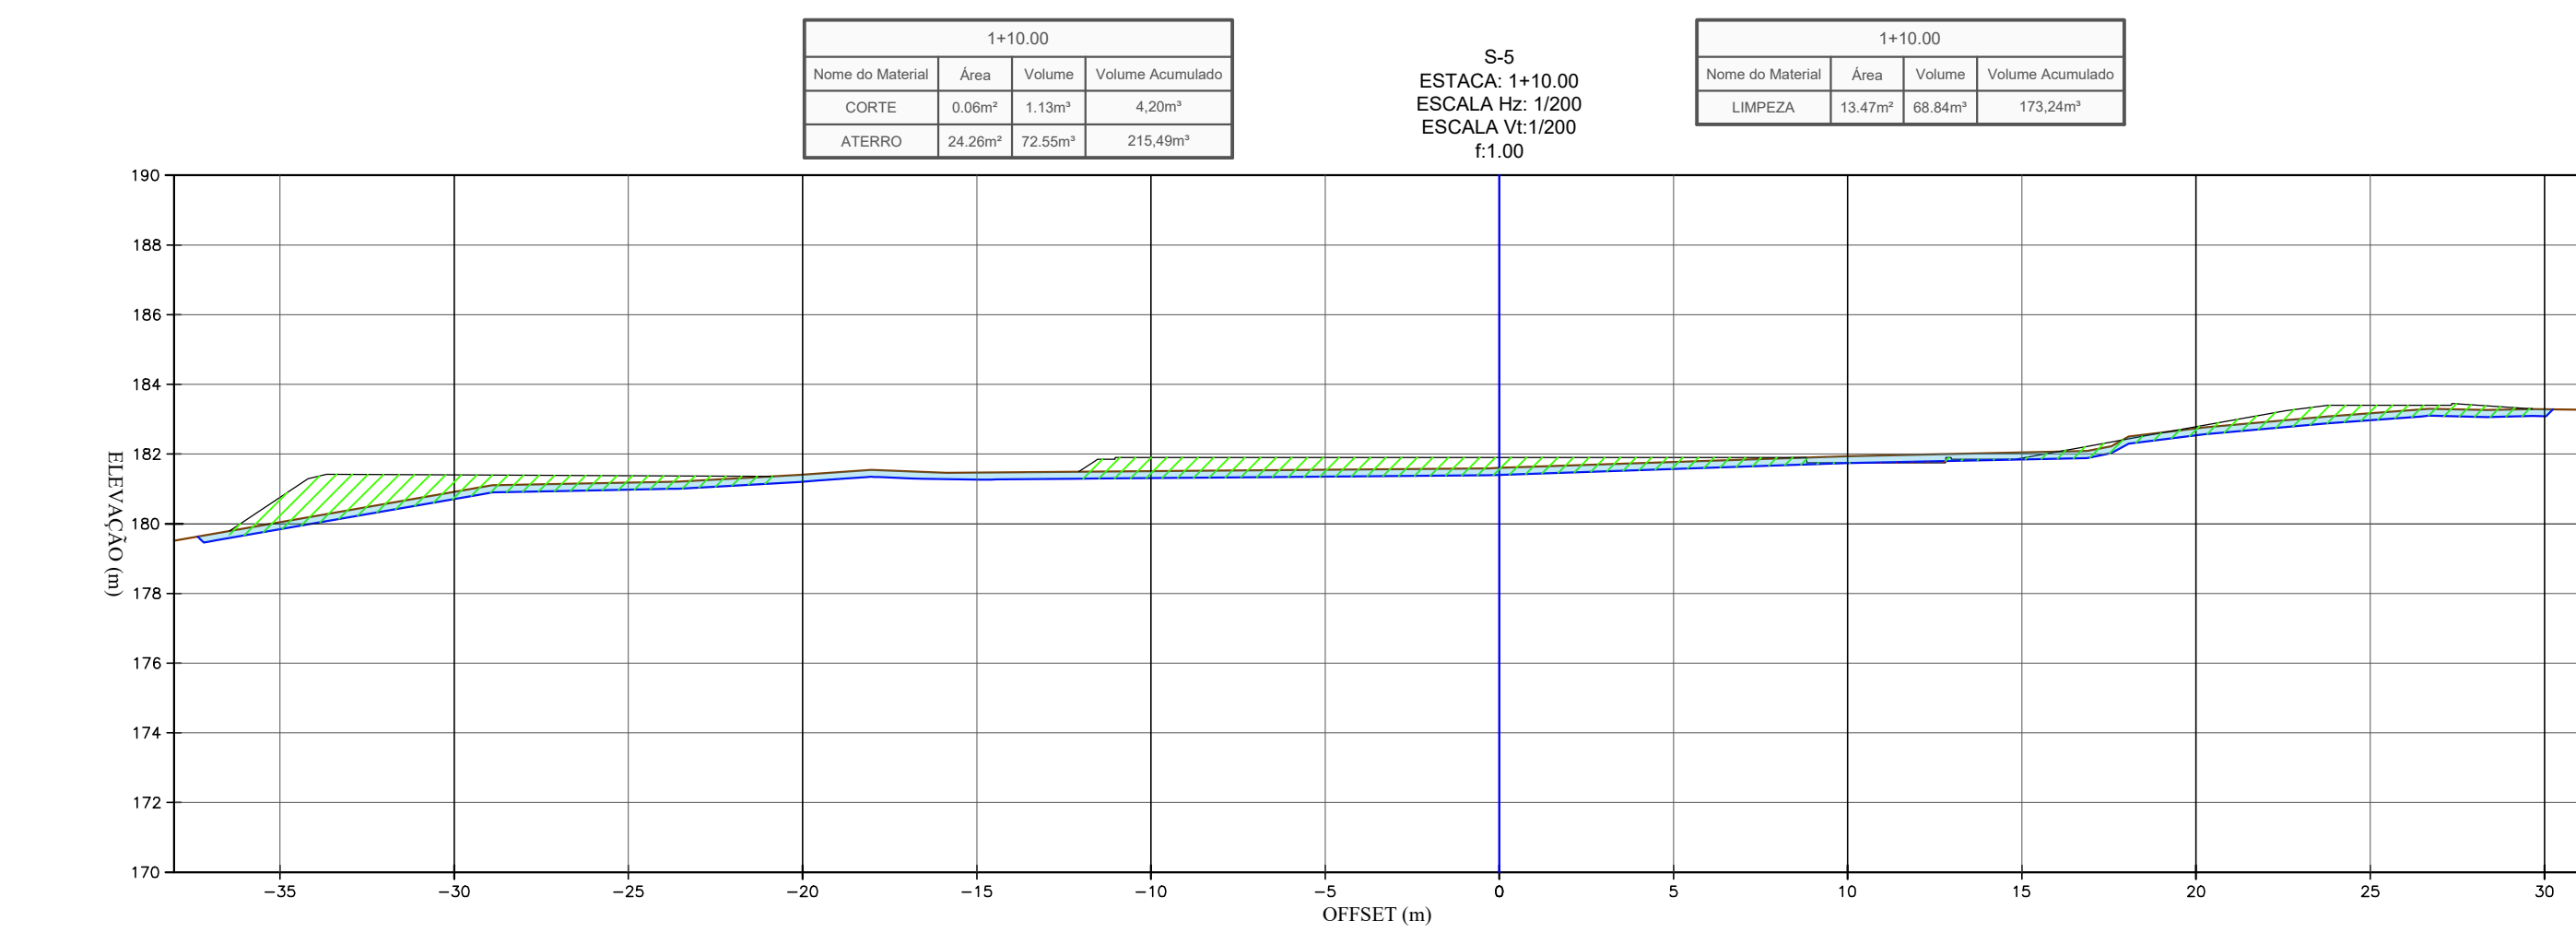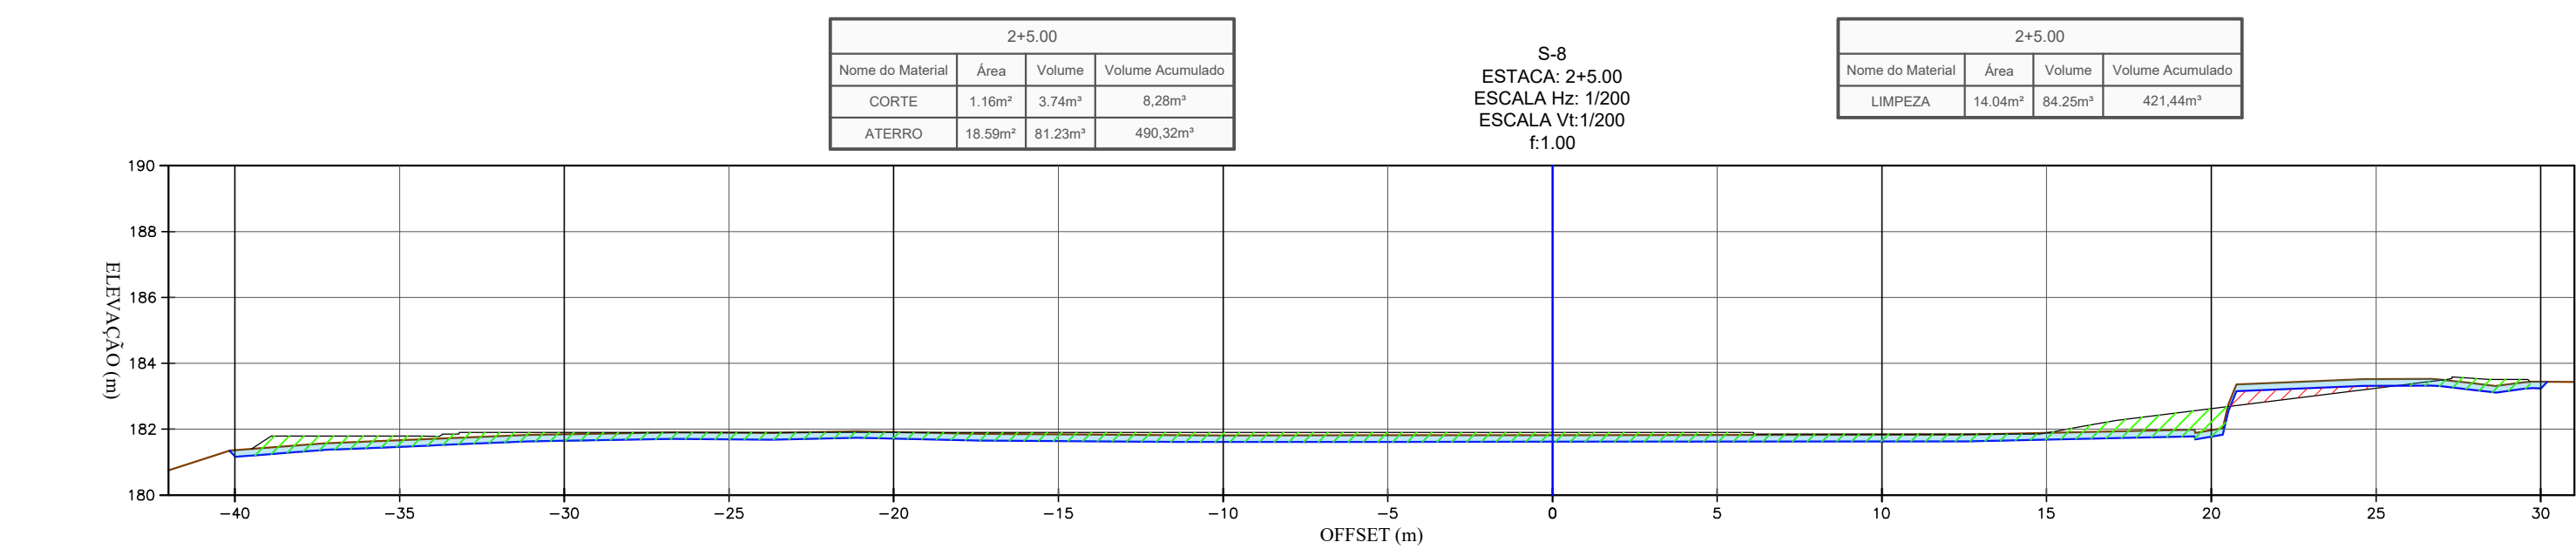
ELEVACÃO TN (m)	181.300	181.340	181.310	181.320	181.327	181.372	181.442
ELEVACÃO GRADE (m)							
COTA VERMELHA (m)	-0.054	0.013	-0.030	-0.080	-0.023	-0.055	

LEGENDA :

	TERRENO NATURAL
	TERRAPLENAGEM
	ESCAVAÇÃO DE LIMPEZA (20CM)
	ÁREAS EM ATERRO
	ÁREAS EM CORTE
	ÁREAS DE CORTE - DE LIMPEZA ESP: 20cm

CONSÓRCIO SAÚDE CONCREMAT AEP - CNPJ 06.225.64-0001-35
RUA JOAQUIM PAIARES, Nº 40, ANDAR 6º - POLO DE JANEIRO/JR - CEP 30.200-900 - FONE (31) 3333-4113


REV	DATA	CONTEÚDO	REV	DATA	CONTEÚDO
01	19/05/2005	EMISSÃO INICIAL			

Nome do Empregador/Instituição:
CENTROS DE ATENÇÃO PSICOSSOCIAL - (CAPS) III
CENTRO ESPECIALIZADO EM REABILITAÇÃO - (CER) TIPO III

Endereço da Empreendimento:
BR-367, S/N, ANTARES, EUNÁPOLIS - BA

Título do desenho:

SEÇÕES TRANSVERSAIS DE TERRAPLENAGEM	Projeto	Escala
	Elisa	PROJETO EXECUTIVO

PRENHA	ESPECIALIDADE
003	TER

Revisão: 00
 Escala: 1/200