


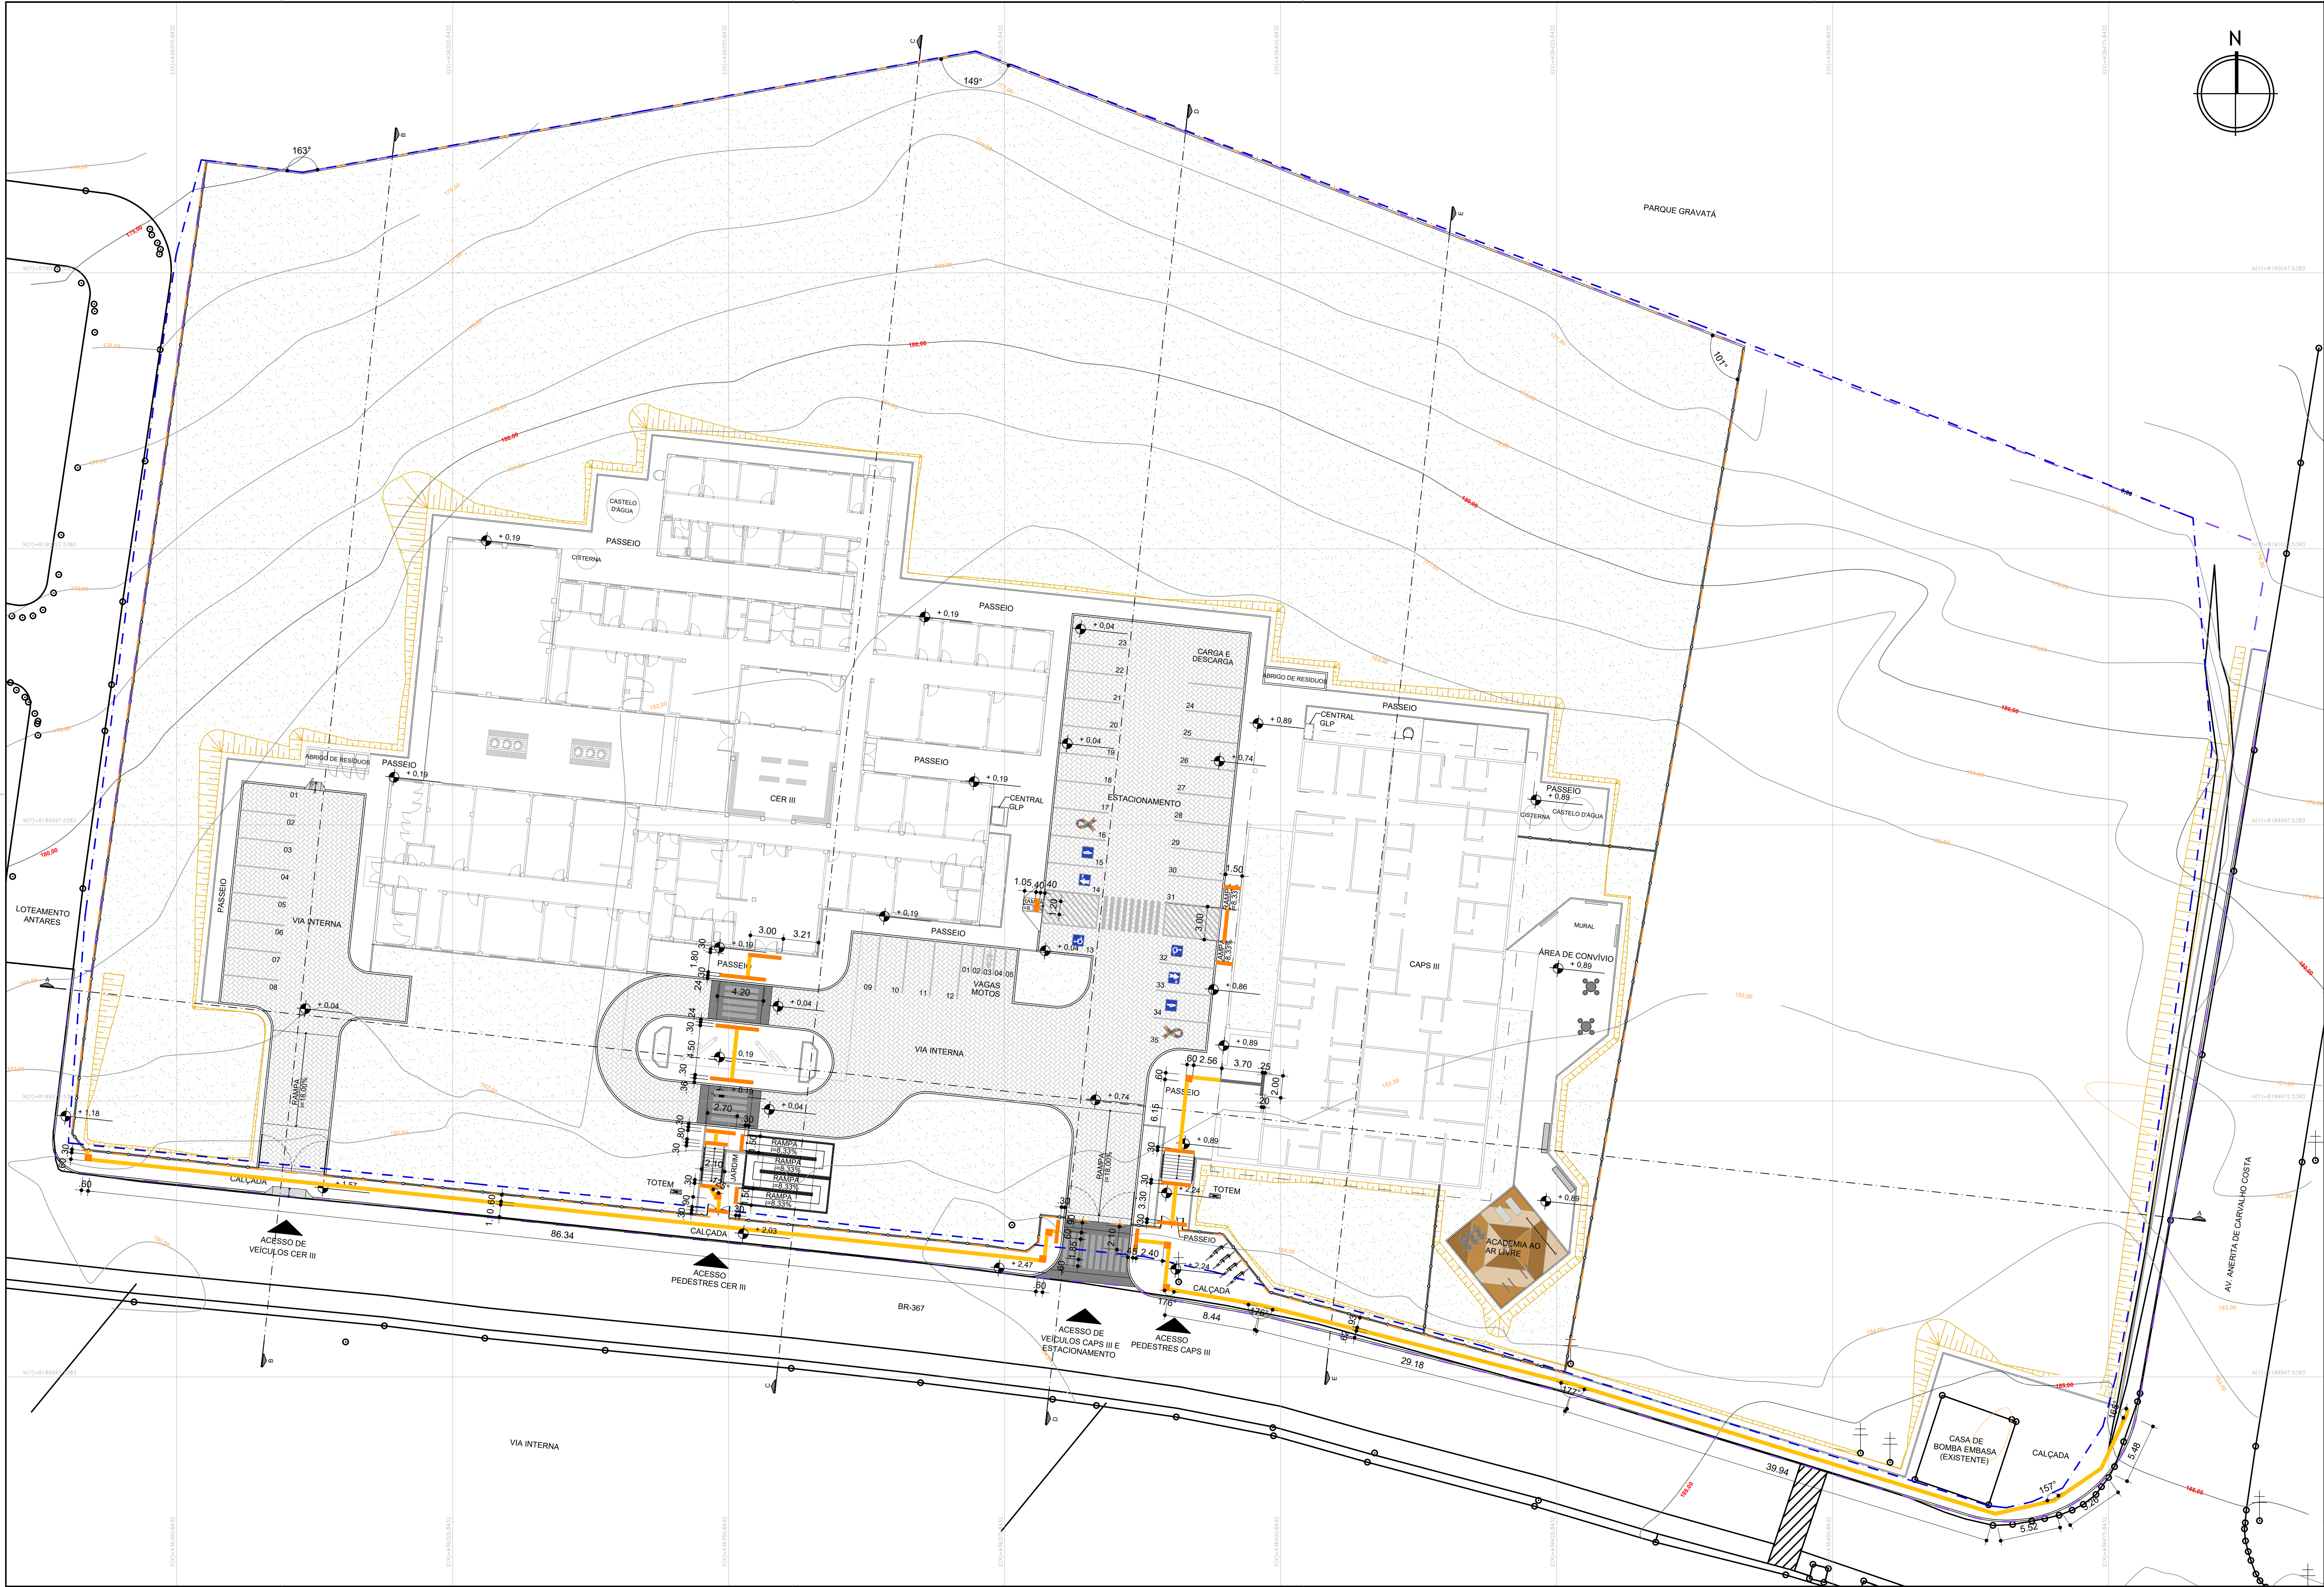

LEGENDA GERAL			
	POLIGONAL DE TERRENO		PISO TÁTIL DIRECIONAL EM PLACA CIMENTÍCIA COR AMARELO
	POLIGONAL DE INTERVENÇÃO		PISO TÁTIL ALERTA EM PLACA CIMENTÍCIA COR AMARELO
	POLIGONAL FORNECIDA PELA SESAB		PISO TÁTIL DIRECIONAL EMBORRACHADO COR PRETO
			PISO TÁTIL DE ALERTA EMBORRACHADO COR PRETO

- NOTAS:
- O PROJETO DE IMPLANTAÇÃO DO CENTRO ESPECIALIZADO EM REABILITAÇÃO - TIPO III (CER3) E DO CENTRO DE ATENÇÃO PSICOSSOCIAL - TIPO III (CAP3) UTILIZOU COMO REFERÊNCIA O LEVANTAMENTO TOPOGRÁFICO FORNECIDO PELA SESAB, DATADA DE NOV/2025.
 - O CÁLCULO DOS ÍNDICES URBANÍSTICOS SE REFEREM APENAS ÀS ÁREAS CONTIDAS DENTRO DA POLIGONAL DO LOTE.
 - PARA O PROJETO DE IMPLANTAÇÃO DO CER3 DE EUNÁPOLIS, FOI CONSIDERADO A EDIFICAÇÃO COM COTA **+0,19** (CONFORME PROJETO BÁSICO ARQUITETÔNICO). DESSA FORMA, **O RN 0,00 REFERE-SE À COTA +181,81**

CONSORCIO SAUDE CONCREMAT-MEP - CNPJ 09.255.454/0001-35
RUA JOAQUIM PALHARES, no. 40, ANDAR 5 - RIO DE JANEIRO/RJ - CEP 20.260-080 - FONE (21) 3035-4131
Medidas em metros. Canteiro instalado no local.
O valor da cota prevalece ao da escala. Antes de qualquer alteração consultar o arquiteto responsável.

REV	DATA	CONTEUDO	REV	DATA	CONTEUDO
00	19/06/2026	EMISSIONAL INICIAL			

Nome do Empreendimento
CER III e CAPS III

Endereço do Empreendimento
BR-367, S/N, ANTARES, EUNÁPOLIS - BA

Título do desenho
PLANTA DE PISOS TÁTEIS

Disciplina
URBANISMO

Projeto
PROJETO EXECUTIVO

Projeto e coordenador
CONSORCIO SAUDE CONCREMAT-MEP - CNPJ 09.255.454/0001-35
RUA JOAQUIM PALHARES, no. 40, ANDAR 5 - RIO DE JANEIRO/RJ - CEP 20.260-080
FONE (21) 3035-4131
Responsável Técnico pelo Projeto de Urbanismo
AULA LEONARDO PEDREIRA BRITO
Arquiteta CAUBA nº A32017-G

Prancha
04/09

Especialidade
URB

Revisão
00

Escala
1/250

CONSORCIO SAUDE
CONCREMAT | MEP