
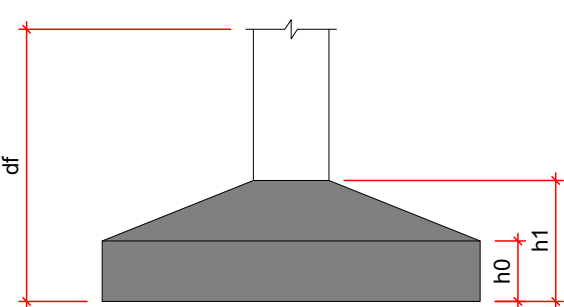
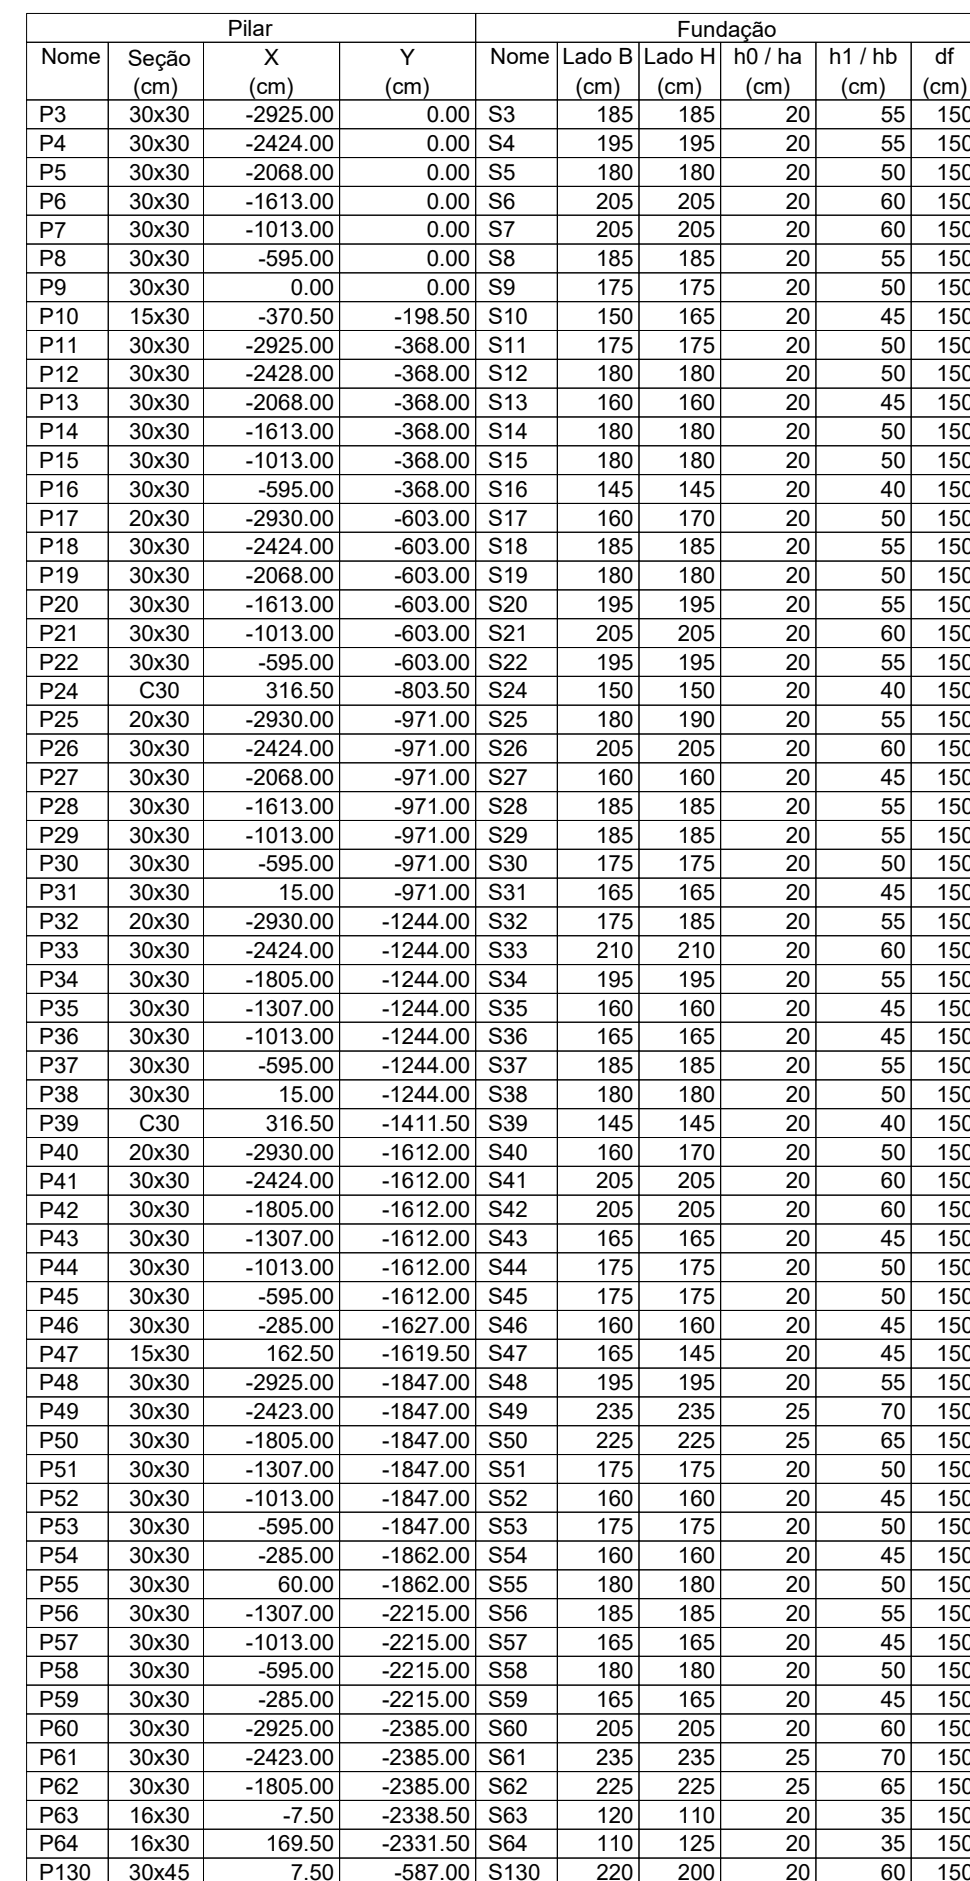


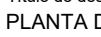

Pilar				Fundação					
Nome	Seção (cm)	X (cm)	Y (cm)	Nome	Lado B (cm)	Lado H (cm)	h0 / ha (cm)	h1 / hb (cm)	df (cm)

- [illegible]

R00	10/08/2026	EMISSÃO INICIAL			
Endereço do Empreendimento CABECEIRA DA JIBÓIA, VITÓRIA DA CONQUISTA, BAHIA			Fundação FUNDAÇÃO		
Título do desenho PLANTA DE LOCAÇÃO			Emissão PROJETO EXECUTIVO		
CONCREMAT MEP			R000		
			EST 014 R000 INDICAD		