


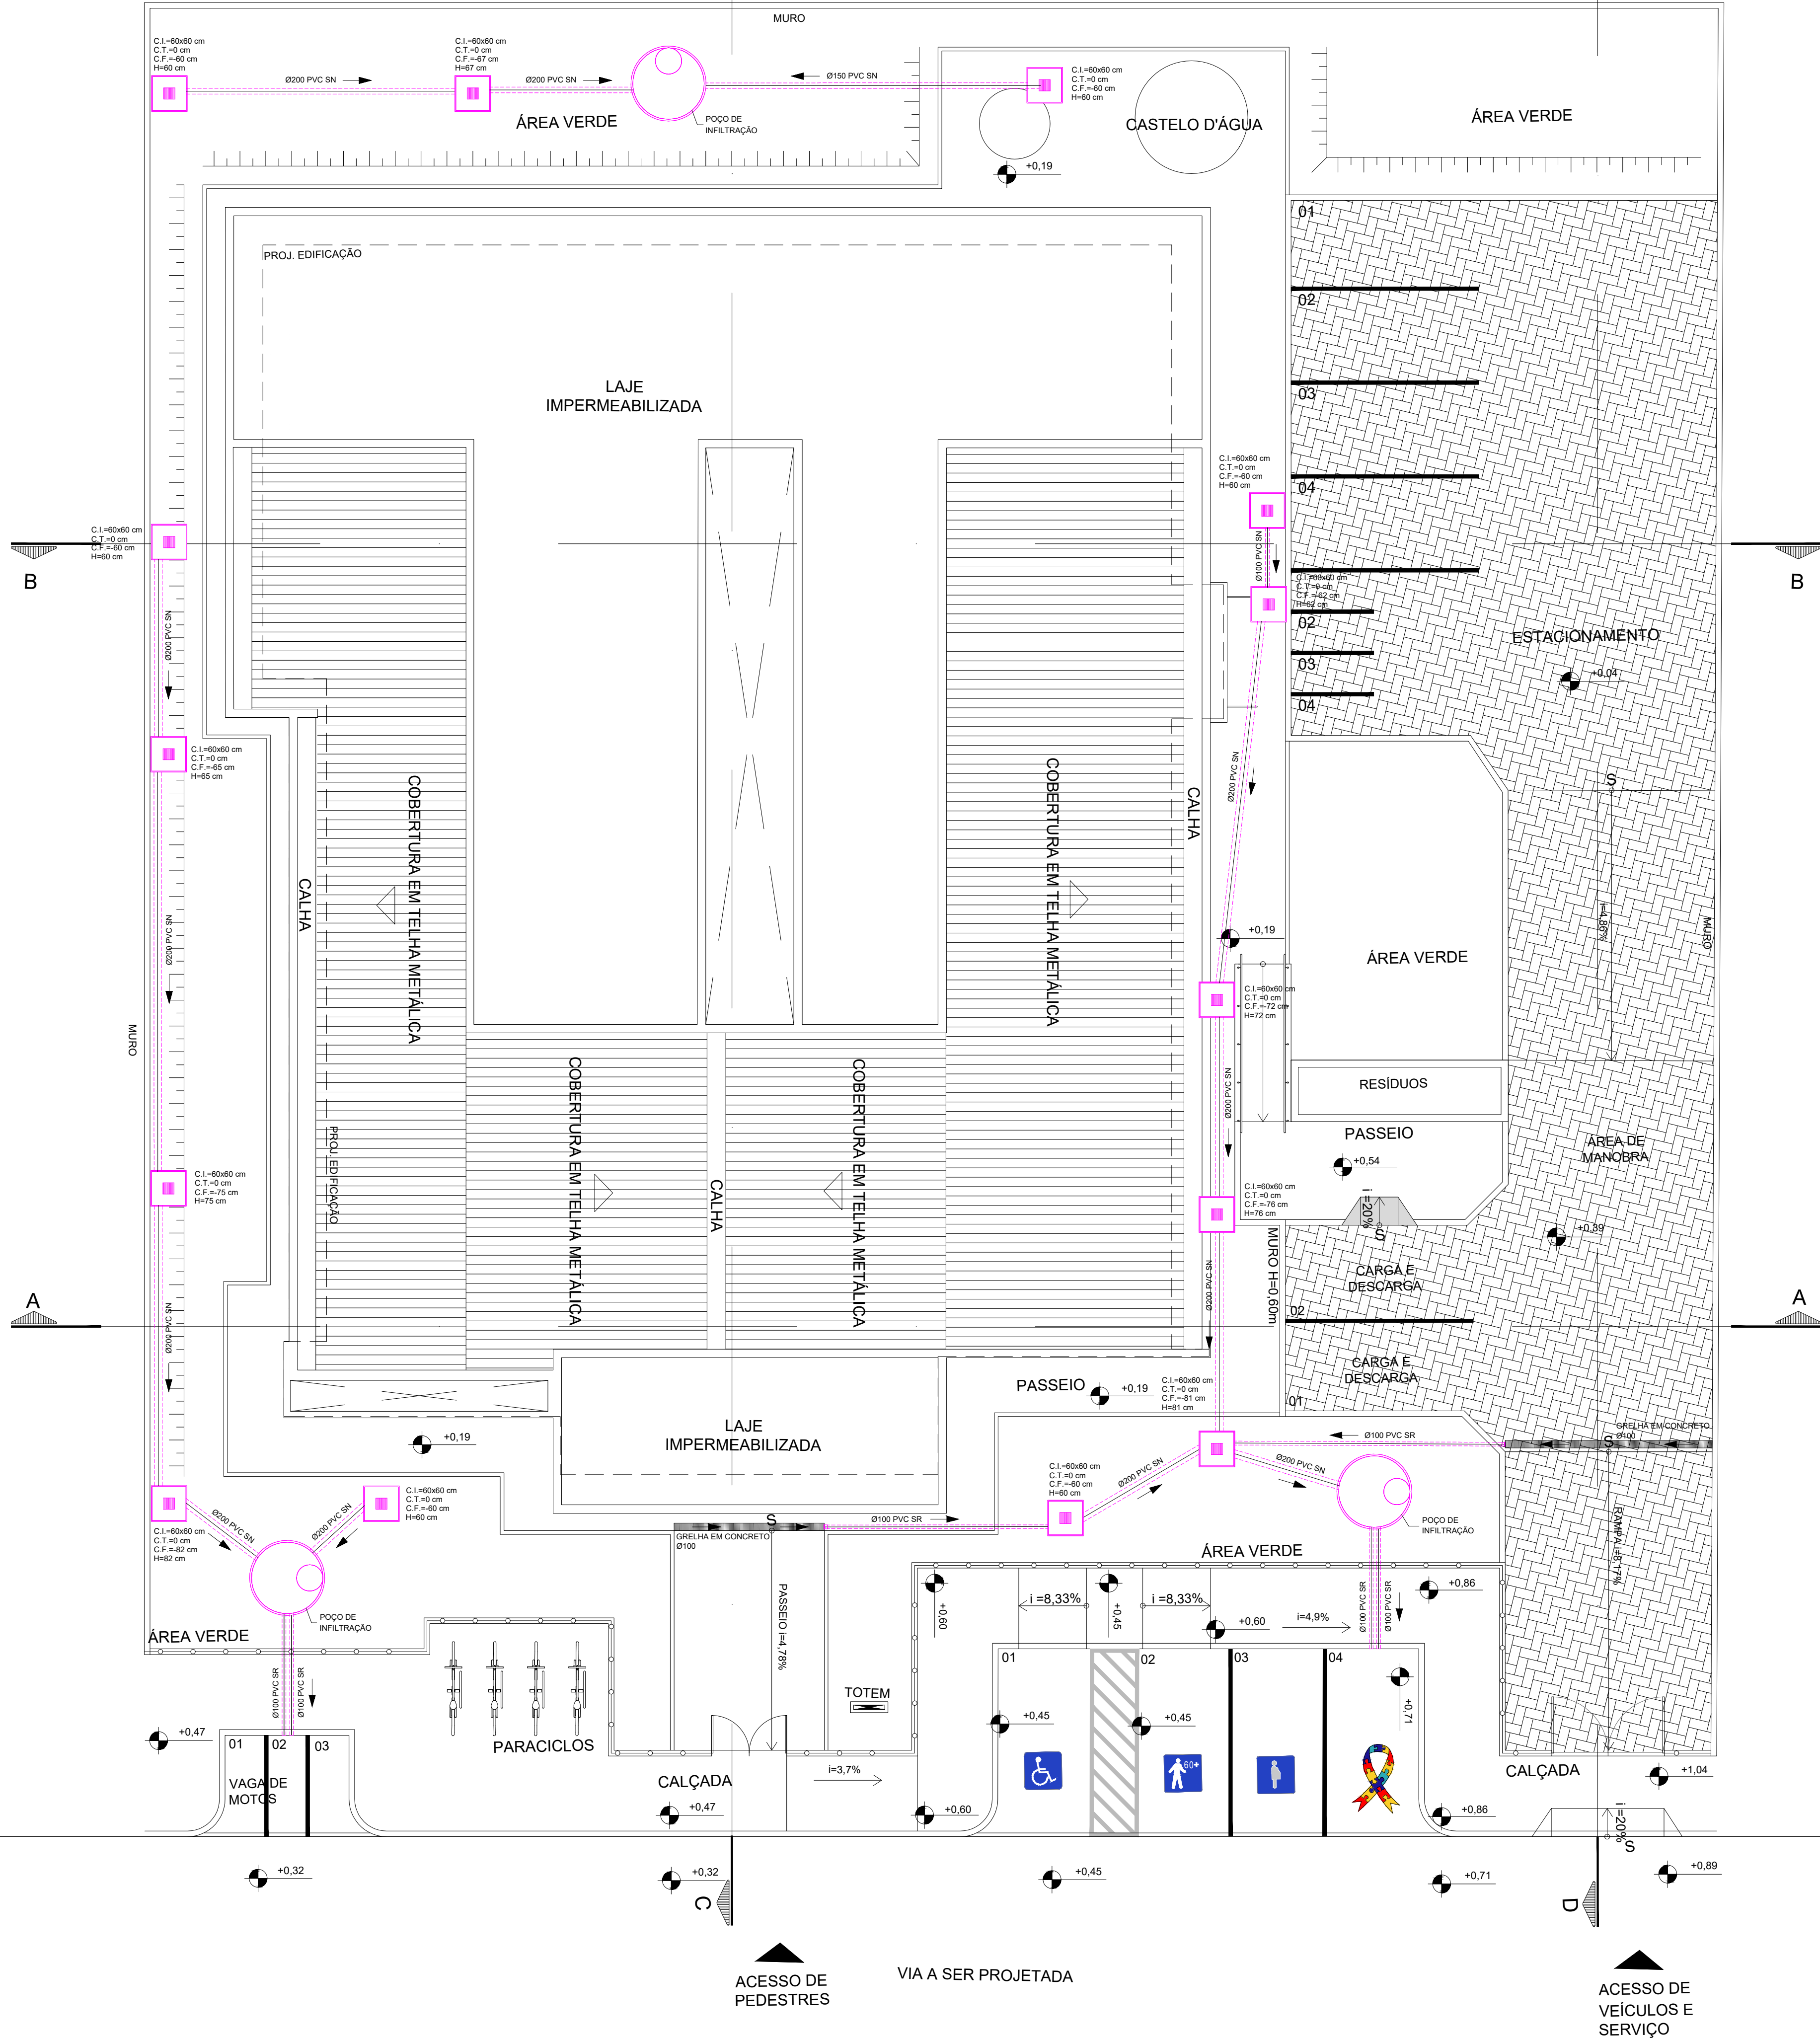

LEGENDA:	DESCRIÇÃO:
	TUBULAÇÃO DE ÁGUA PLUVIAL EM PVC VINILFORT - PELO PISO
	CAIXA DE INSPEÇÃO DE ÁGUAS PLUVIAIS
	POÇO DE INFILTRAÇÃO

CONSORCIO SAÚDE CONCREMAT-MEP - CNPJ 60.255.454/0001-35 RUA JOAQUIM PALHARES, no. 40, ANDAR 5 - RIO DE JANEIRO/RJ - CEP 20.260-080 - FONE (21) 3535-4131 Medidas em metros. Confira medidas no local. O valor da cota prevalece ao da escala. Antes de qualquer alteração consultar o arquiteto responsável.			CONSORCIO SAÚDE CONCREMAT-MEP - CNPJ 60.255.454/0001-35 RUA JOAQUIM PALHARES, no. 40, ANDAR 5 - RIO DE JANEIRO/RJ - CEP 20.260-080 FONE (21) 3535-4131 Responsável Técnico pelo Projeto de Águas Pluviais ANDRÉ CLEMENTE CORREIA Engenheiro CREA- 1809024404		
REV	DATA	CONTEÚDO	REV	DATA	CONTEÚDO
00	21/07/2026	EMIÇÃO INICIAL			
01	26/08/2026	REDIRECIONAMENTO DA REDE			
Nome do Empreendimento					
UBS II					
Endereço do Empreendimento			Disciplina		
CABECEIRA DA JIBÓIA, VITÓRIA DA CONQUISTA, BAHIA			ÁGUAS PLUVIAIS		
Título do desenho			Escala		
PLANTA DE IMPLANTAÇÃO			PROJETO EXECUTIVO		
Projeto e coordenador			Prancha		01/02
CONSORCIO SAÚDE CONCREMAT-MEP - CNPJ 60.255.454/0001-35 RUA JOAQUIM PALHARES, no. 40, ANDAR 5 - RIO DE JANEIRO/RJ - CEP 20.260-080 FONE (21) 3535-4131 Responsável Técnico pelo Projeto de Águas Pluviais ANDRÉ CLEMENTE CORREIA Engenheiro CREA- 1809024404			Especialidade		PLU
Revisão			Escala		01
			Escala		1/100