

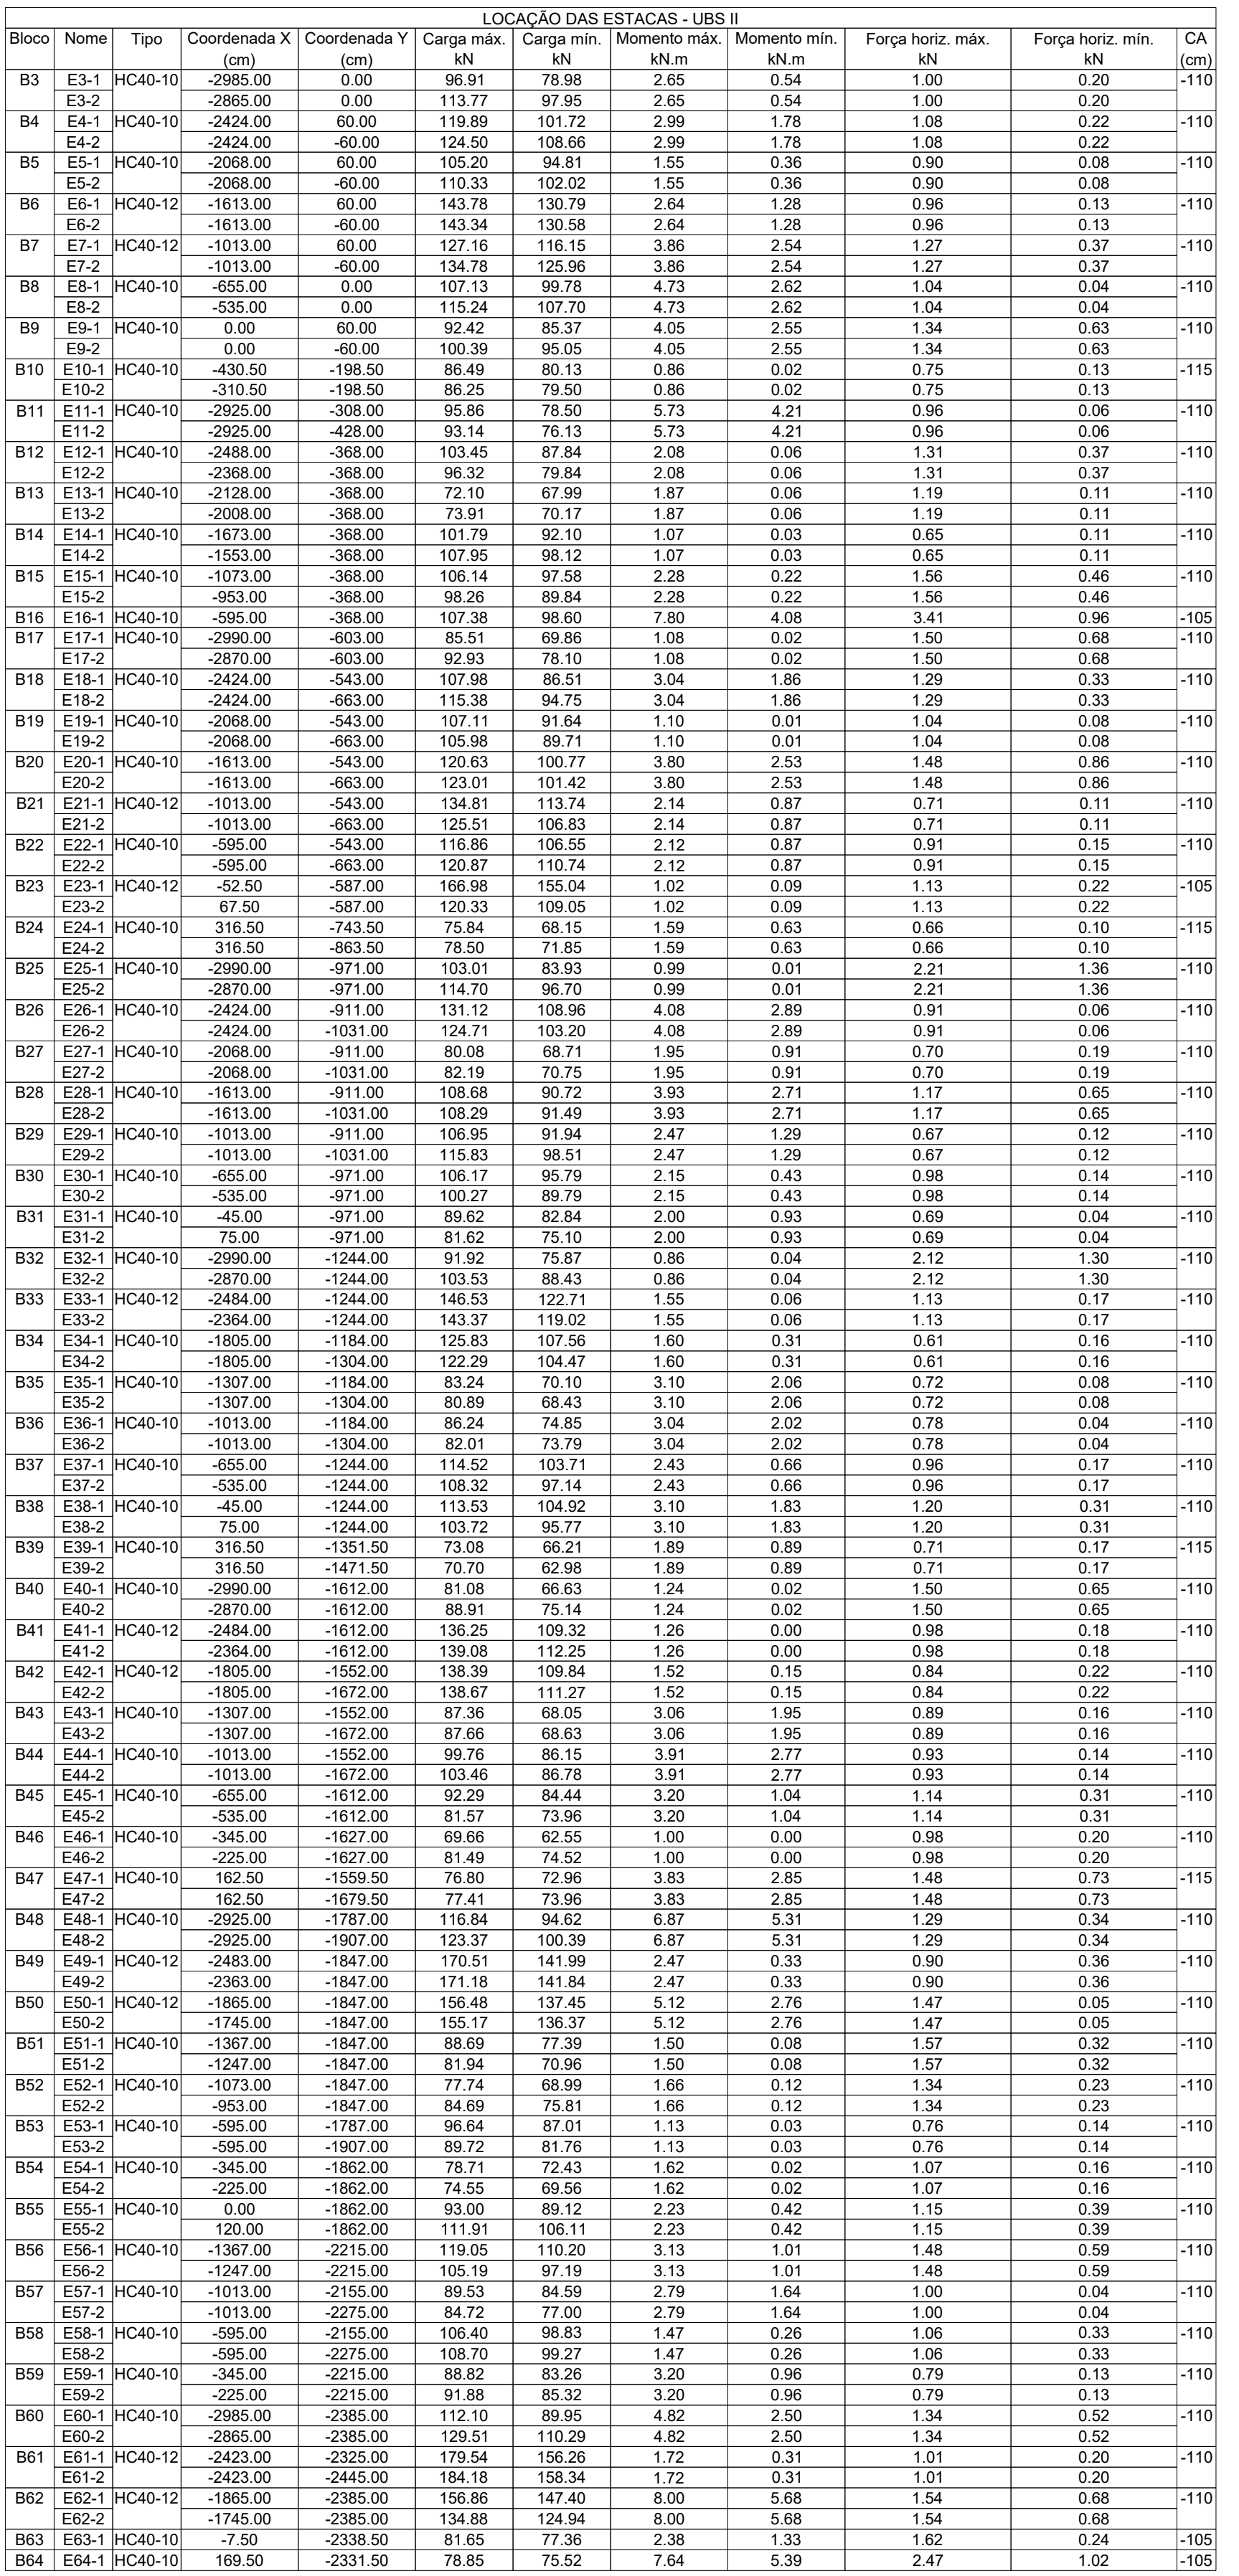


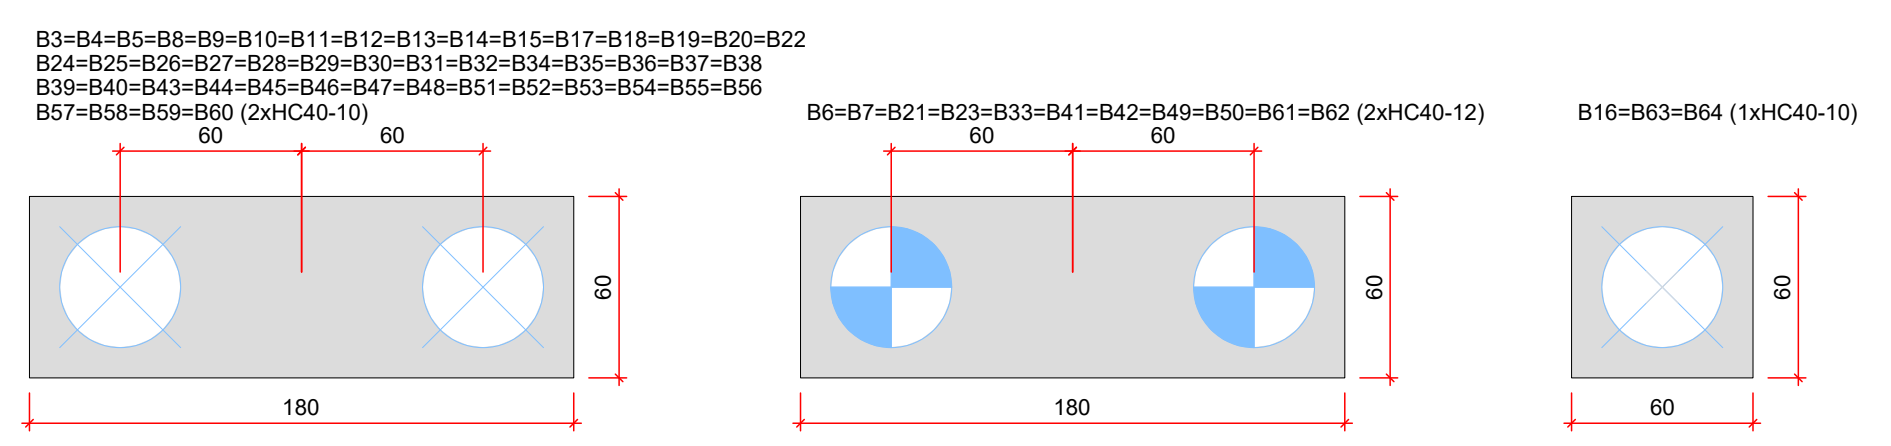

| LOCALIZAÇÃO DAS ESTACAS - Reservatório |         |                  |                  |               |               |                  |                 |                      |                      |        |
|----------------------------------------|---------|------------------|------------------|---------------|---------------|------------------|-----------------|----------------------|----------------------|--------|
| Estaca                                 | Tipo    | Coordenada X (m) | Coordenada Y (m) | Carga máx. kN | Carga máx. MN | Momento máx. kNm | Momento máx. MN | Força horiz. máx. kN | Força horiz. máx. MN | CA (m) |
| E1                                     | HC40-10 | -3354,6          | -2163,3          | 71,6          | 62,9          | 0,0              | 0,0             | 0,7                  | 0,4                  | -50    |
| E2                                     | HC40-10 | -3217,1          | -2242,5          | 123,1         | 104,4         | 0,0              | 0,0             | 0,8                  | 0,5                  | -50    |
| E3                                     | HC40-10 | -3079,5          | -1268,6          | 86,7          | 74,9          | 0,0              | 0,0             | 0,7                  | 0,4                  | -50    |
| E4                                     | HC40-10 | -3109,4          | -1425,8          | 142,3         | 120,1         | 0,0              | 0,0             | 0,9                  | 0,5                  | -50    |
| E5                                     | HC40-10 | -3135,9          | -1583,0          | 71,3          | 62,9          | 0,0              | 0,0             | 0,8                  | 0,5                  | -50    |
| E6                                     | HC40-10 | -3276,8          | -1556,8          | 108,3         | 92,7          | 0,0              | 0,0             | 0,4                  | 0,4                  | -50    |
| E7                                     | HC40-10 | -3414,3          | -1330,7          | 55,0          | 49,7          | 0,0              | 0,0             | 0,7                  | 0,4                  | -50    |
| E8                                     | HC40-10 | -3246,2          | -1272,2          | 108,7         | 92,7          | 0,0              | 0,0             | 0,2                  | 0,2                  | -50    |
| E9                                     | HC40-10 | -3384,5          | -1373,5          | 123,0         | 104,4         | 0,0              | 0,0             | 0,6                  | 0,3                  | -50    |

| Pilar nascendo - Edícula |            |          |          |
|--------------------------|------------|----------|----------|
| Nome                     | Seção (cm) | X (cm)   | Y (cm)   |
| P1                       | 15x25      | -3408.92 | -1741.56 |
| P2                       | 14x30      | -3456.06 | -1986.70 |
| P3                       | 15x25      | -3511.13 | -2289.74 |
| P4                       | 15x25      | -3538.57 | -1716.55 |
| P5                       | 14x30      | -3582.80 | -1962.62 |
| P6                       | 15x25      | -3642.78 | -2264.74 |

| Nome | Seção (cm) | X (cm)   | Y (cm) |
|------|------------|----------|--------|
| P1   | 15x25      | -2022.50 | 145.50 |
| P2   | 15x25      | -1695.50 | 145.50 |

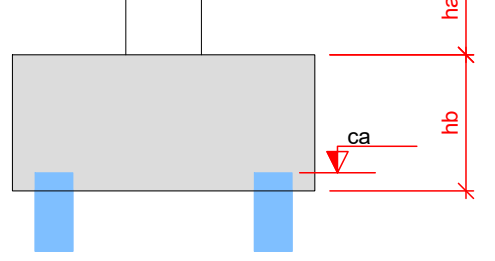

### LEGENDA DOS BLOCOS

|   |            |   |  |
|---|------------|---|--|
| RDO   | 24/06/2026 | EMISSÃO INICIAL   |  |
| PLANTA DE LOCAÇÃO   |            | Inscrição<br>FUNDAÇÃO<br>PROJETO EXECUTIVO   |  |

