
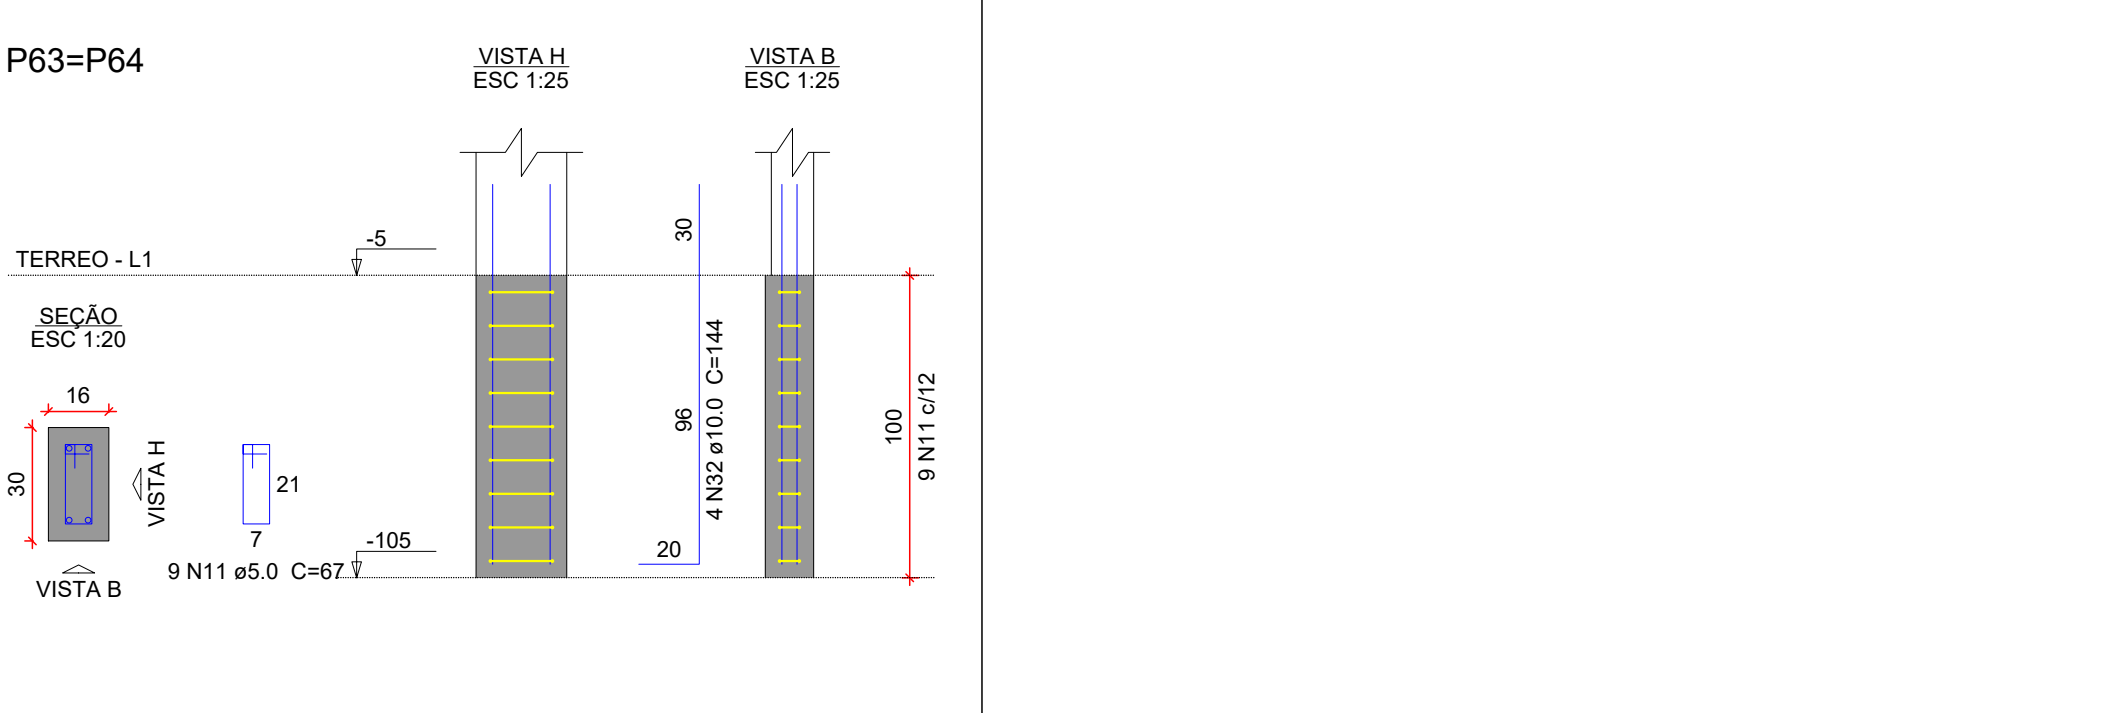
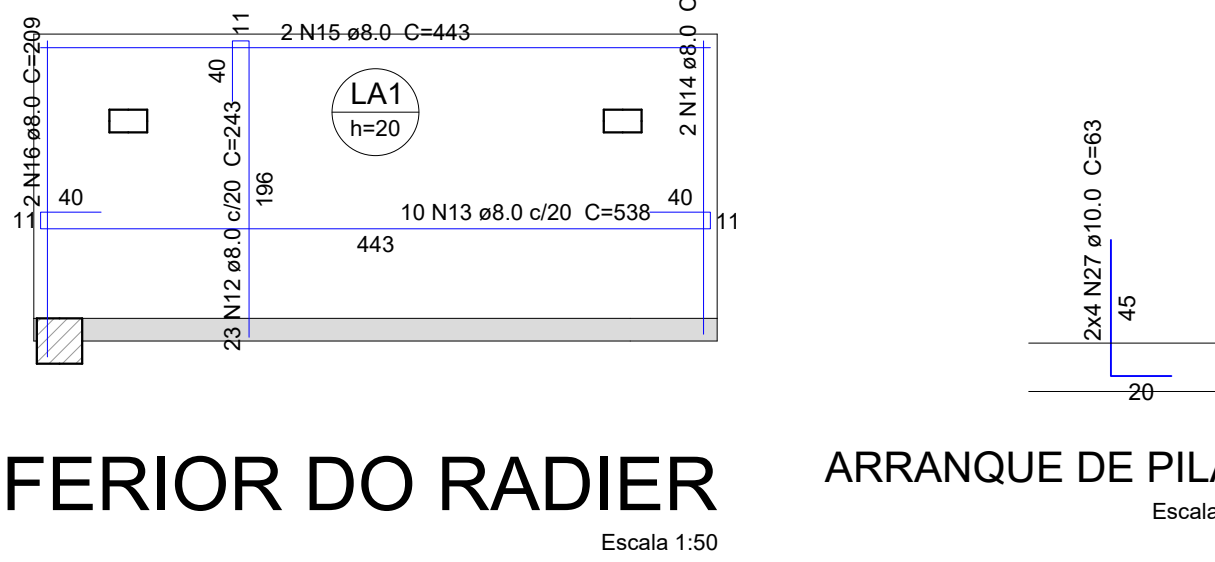
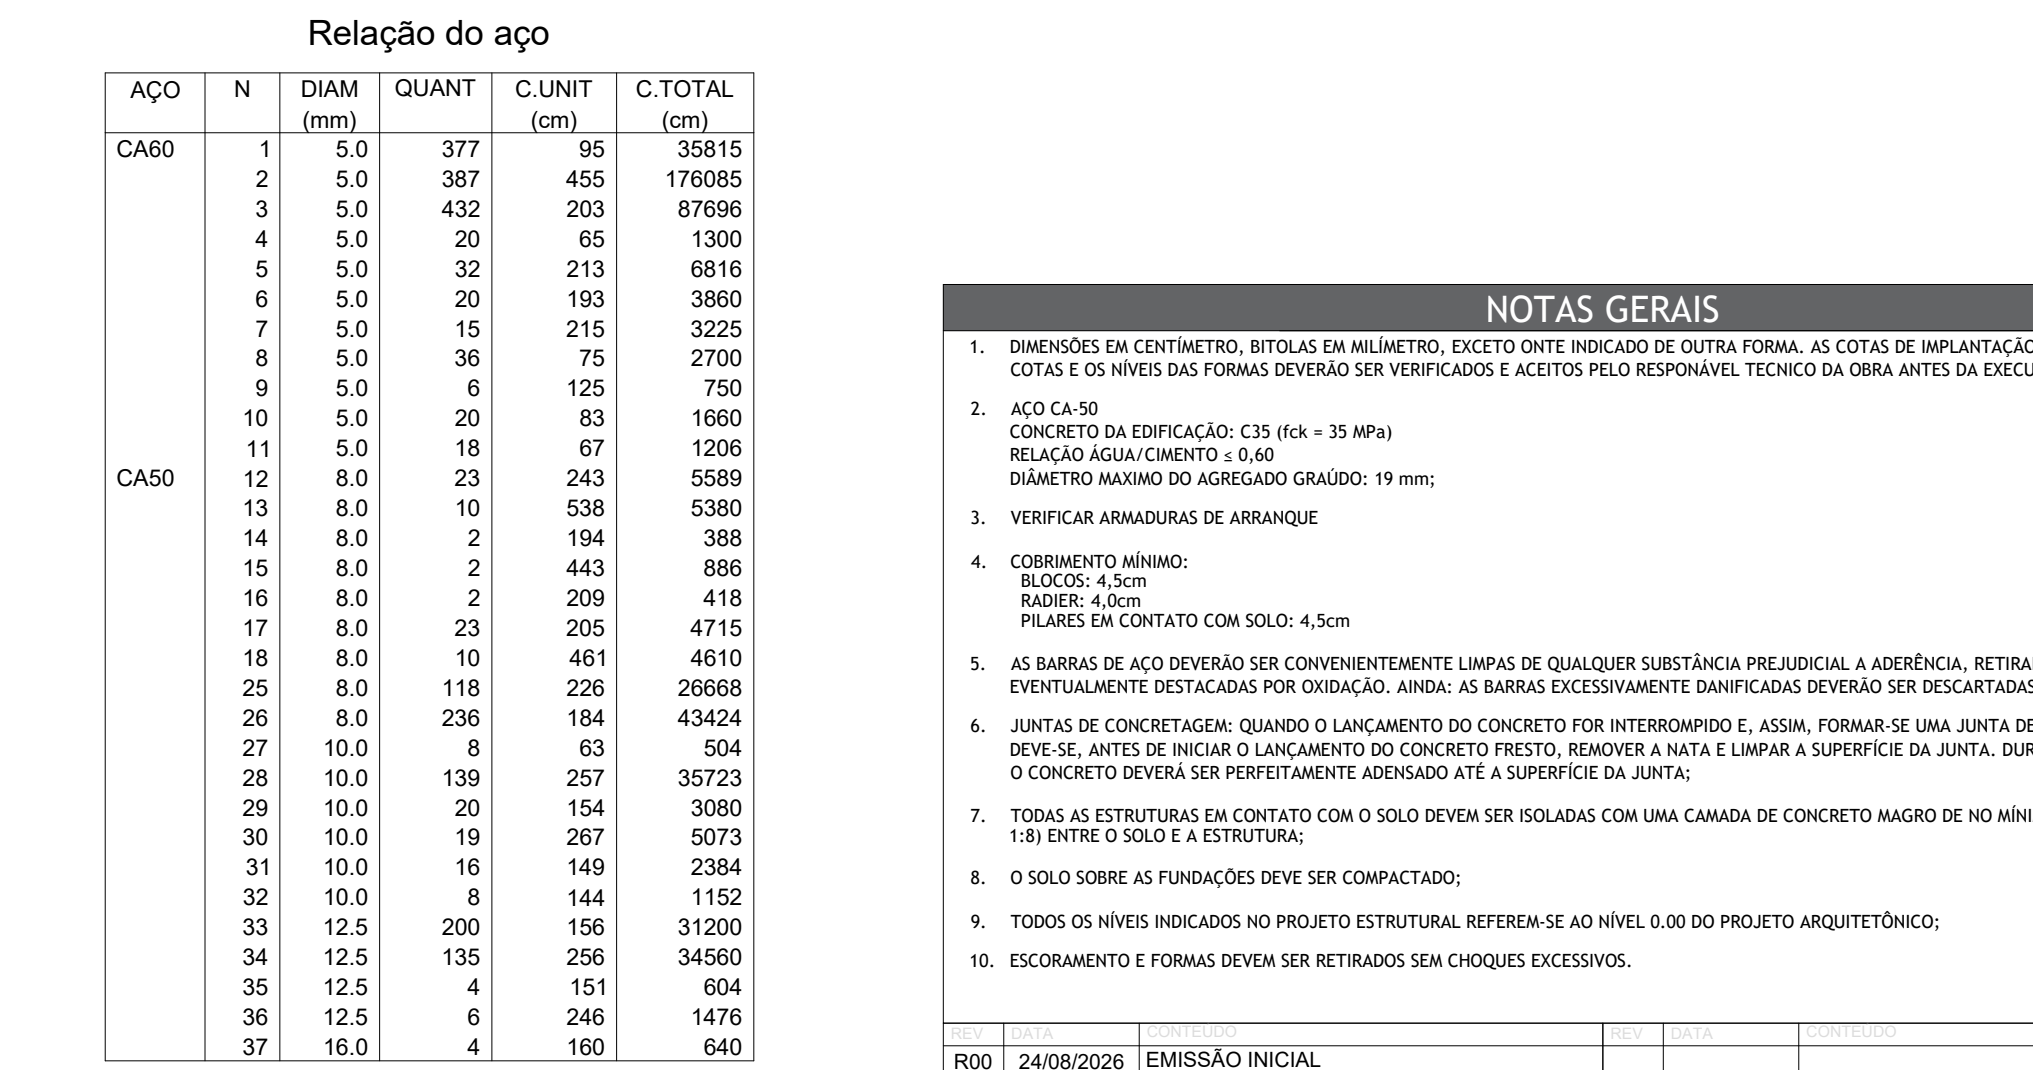
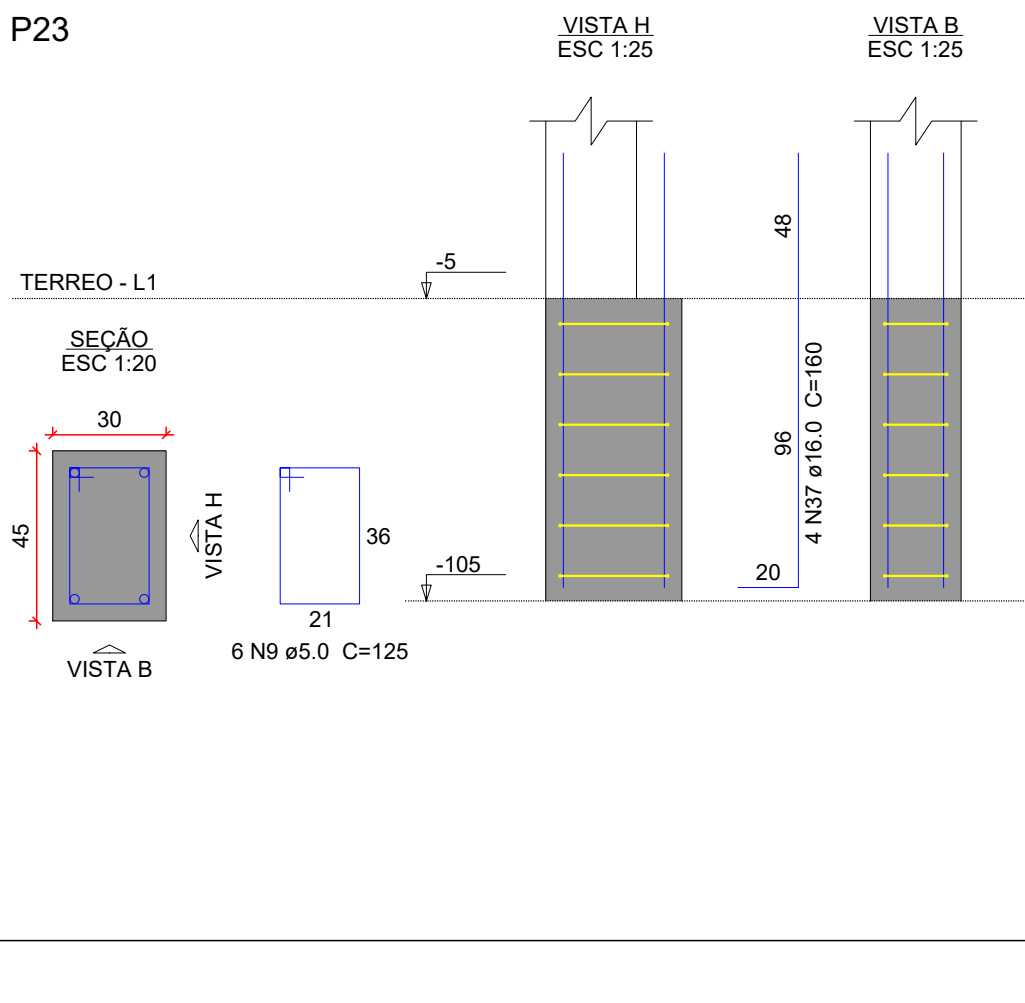
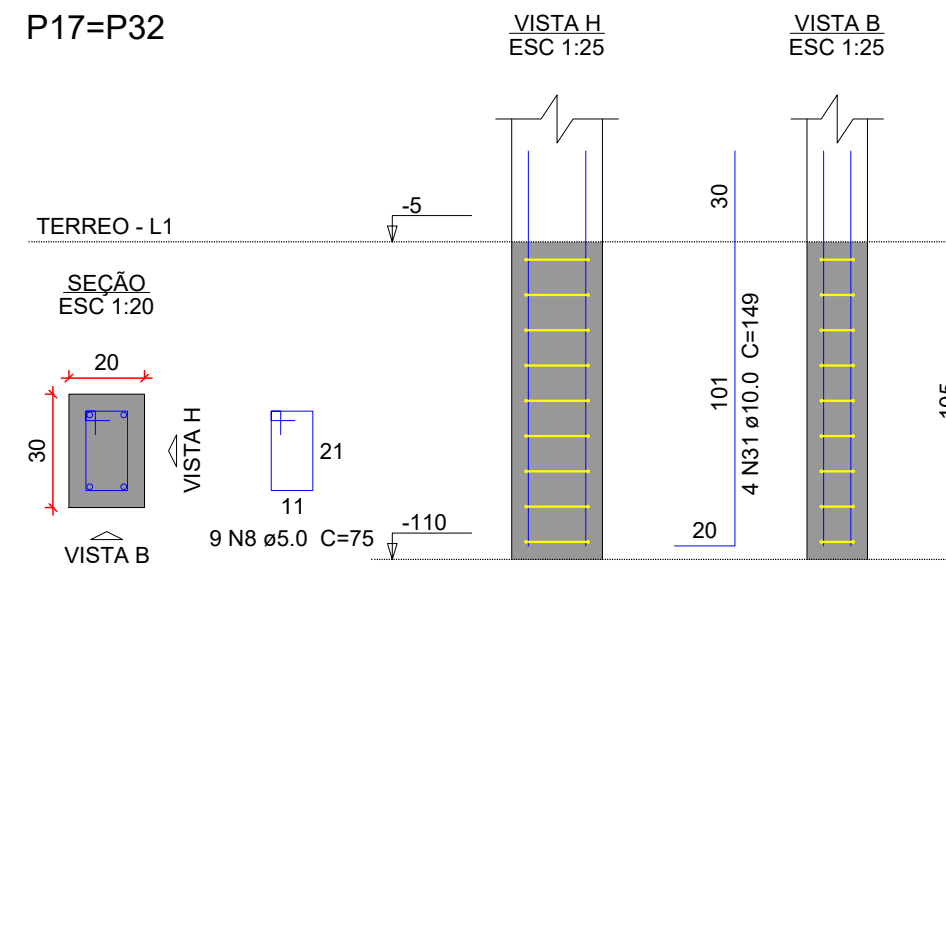
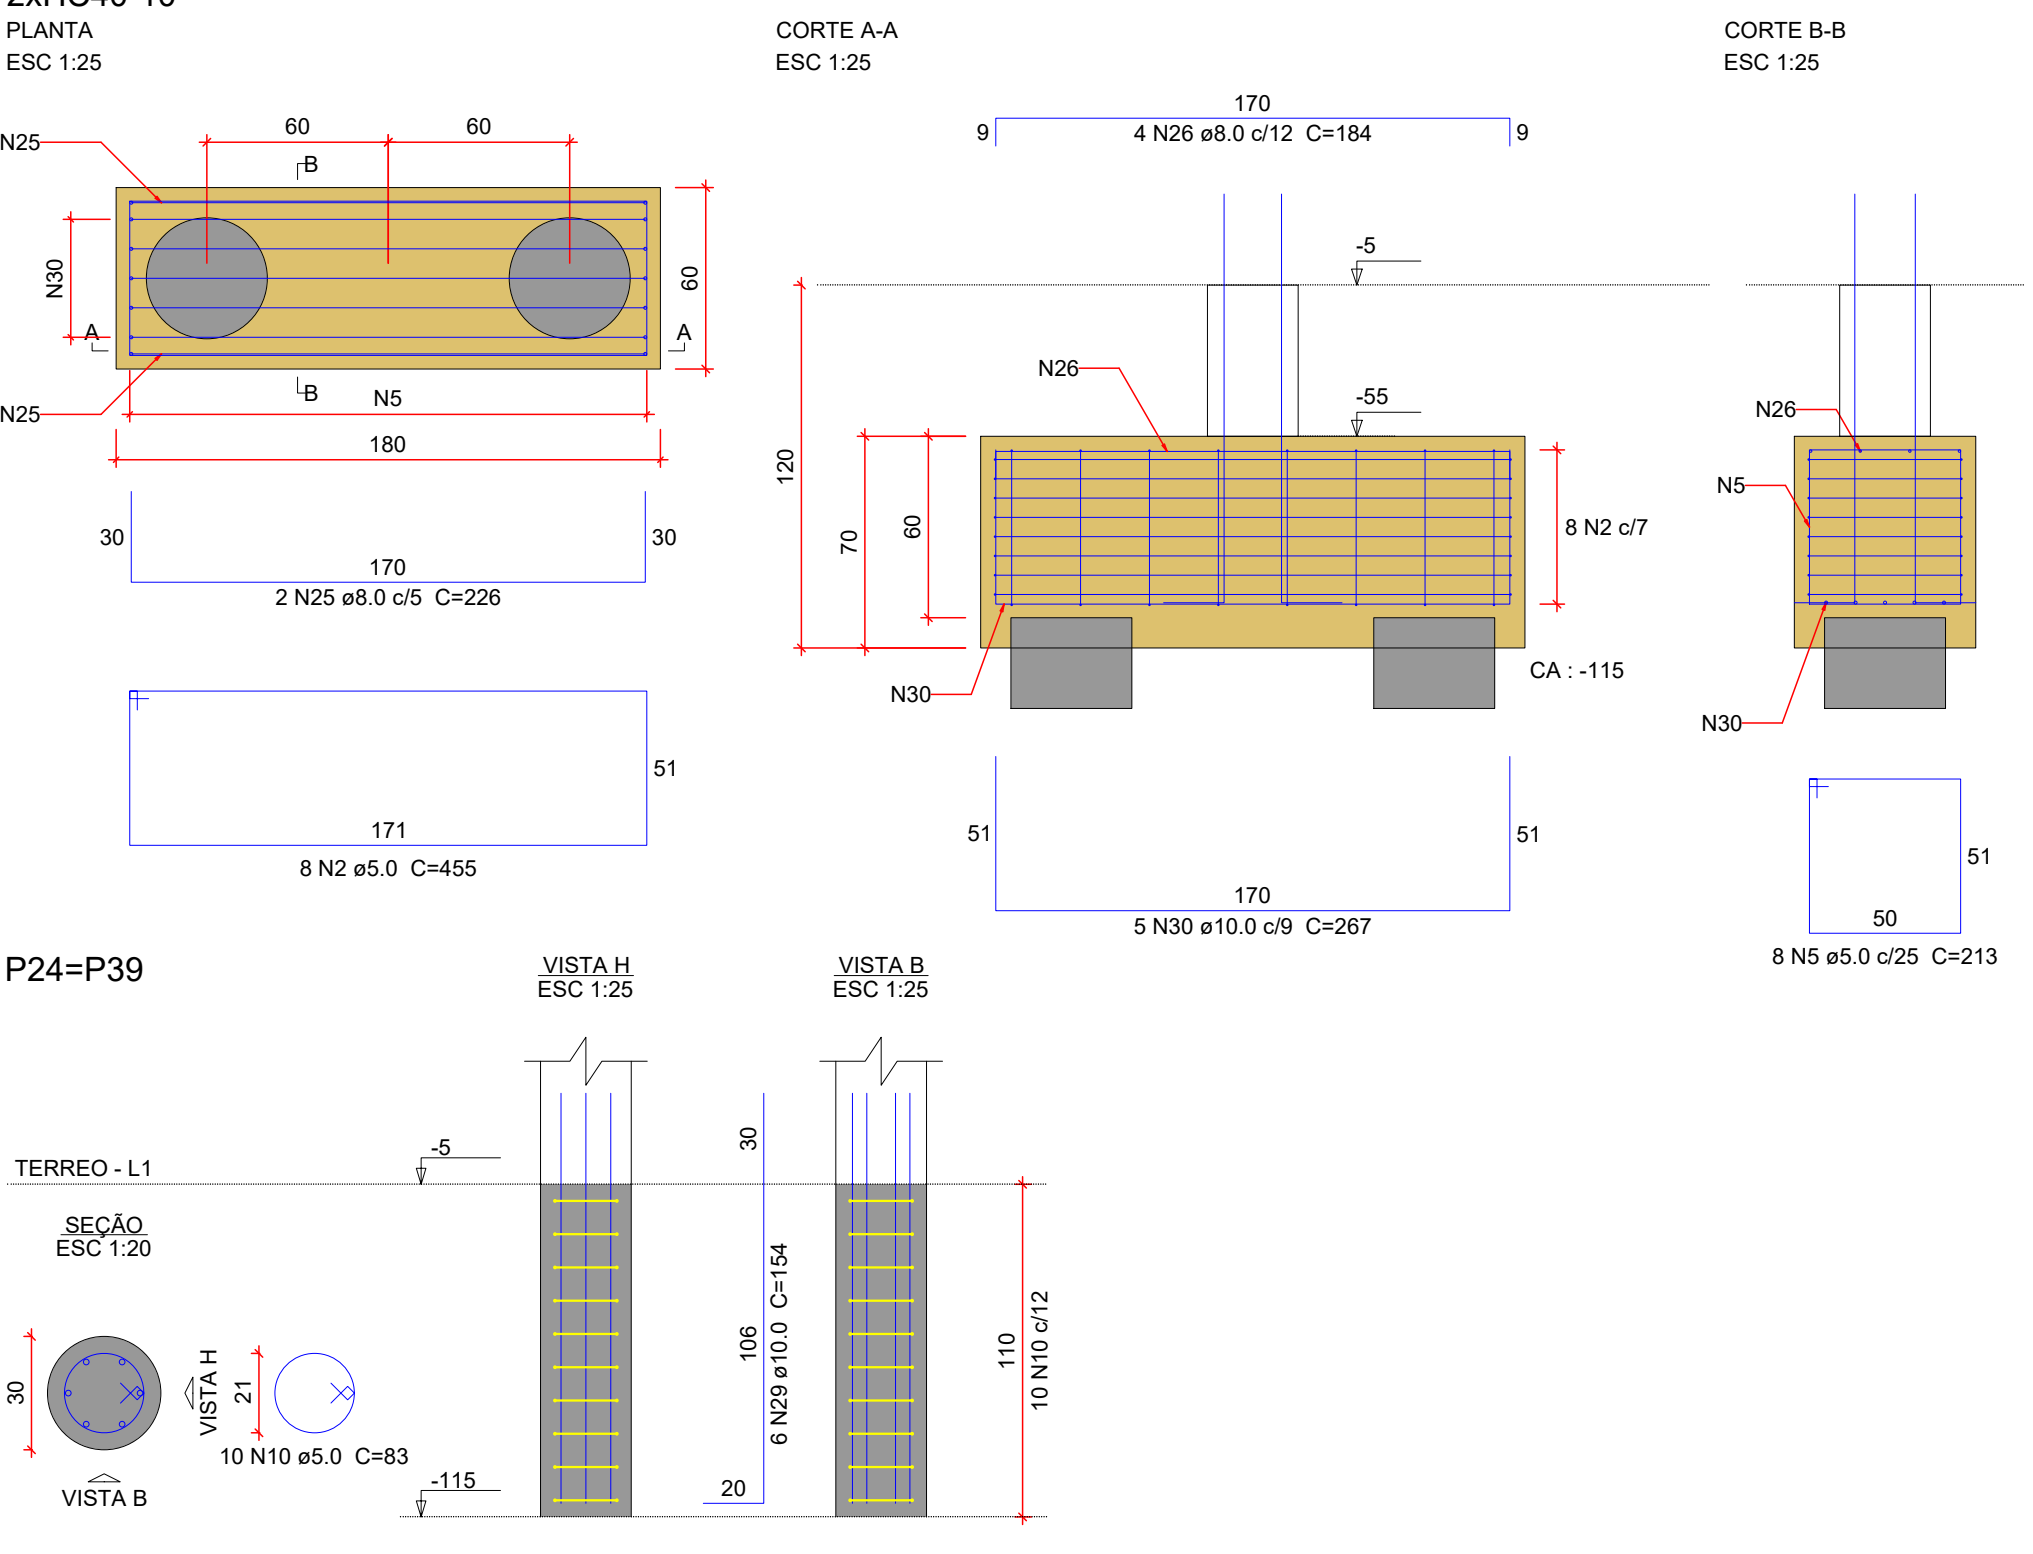
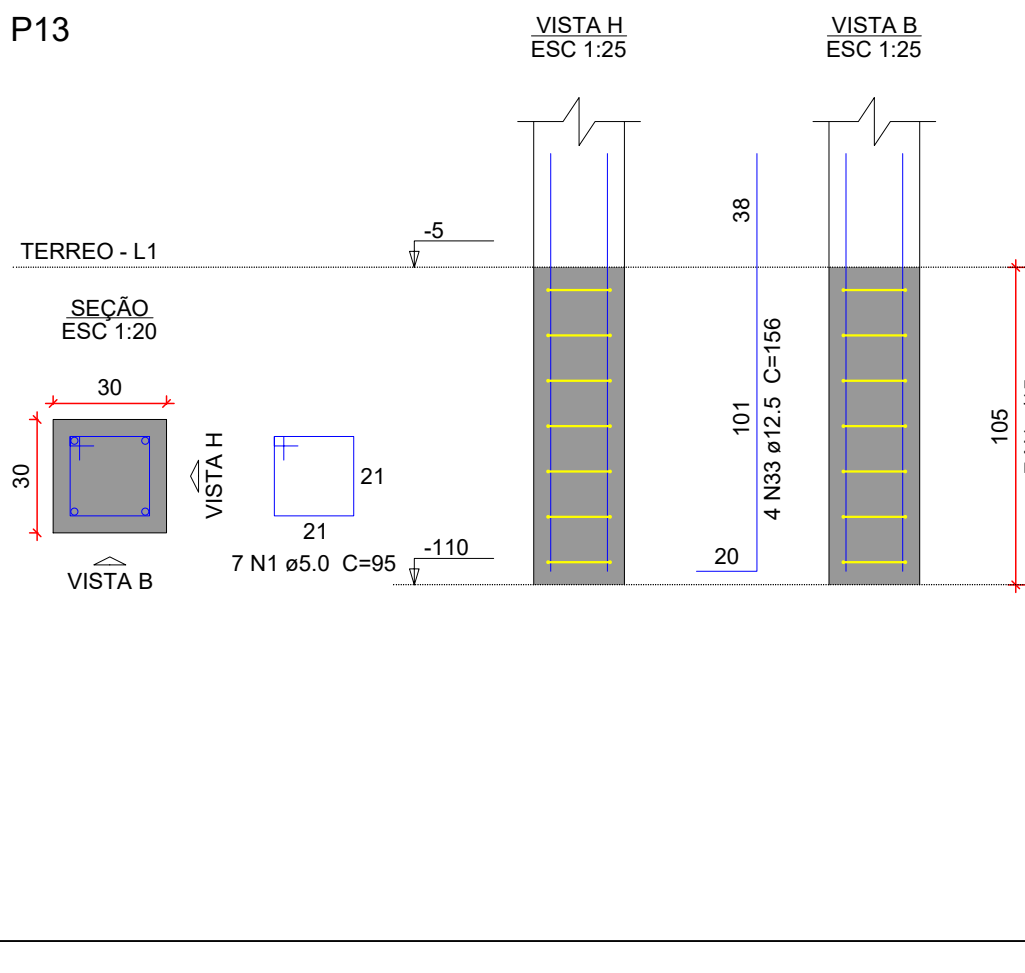
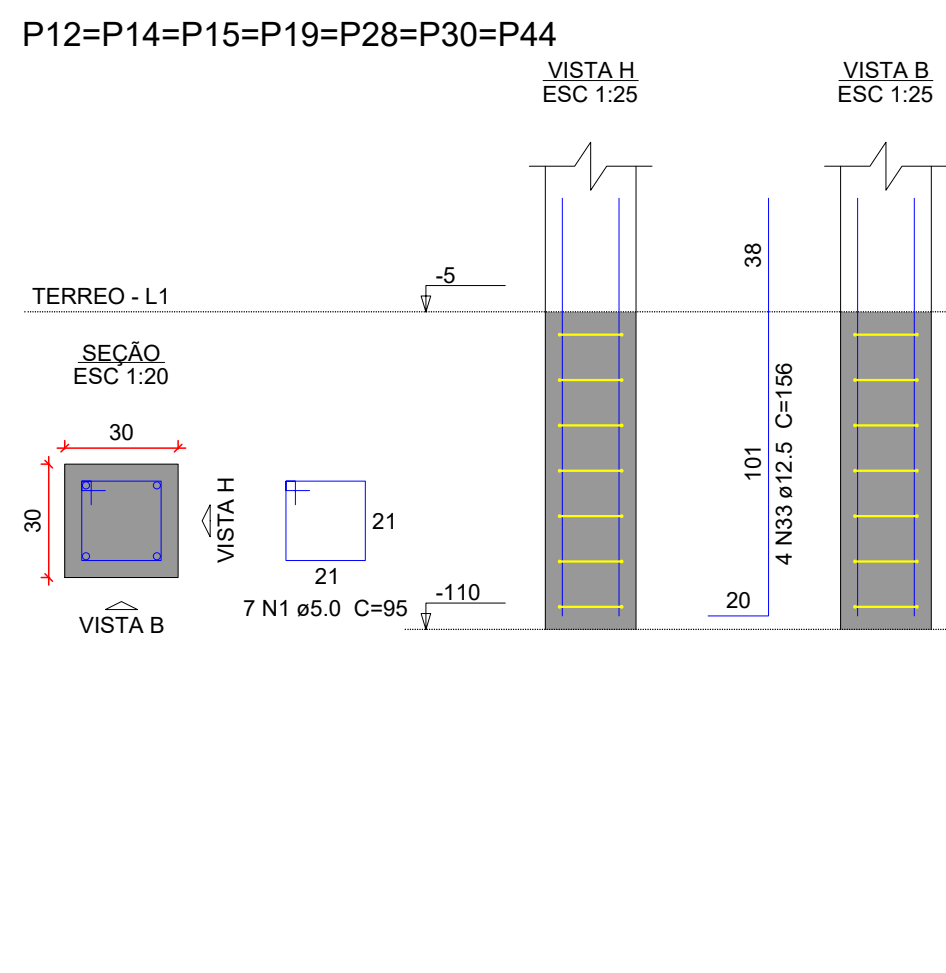
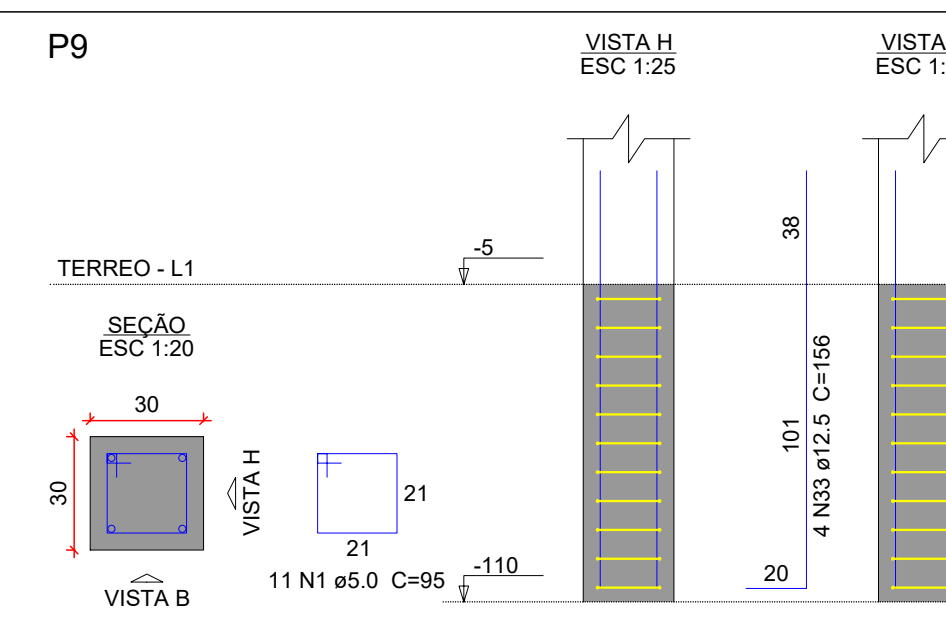
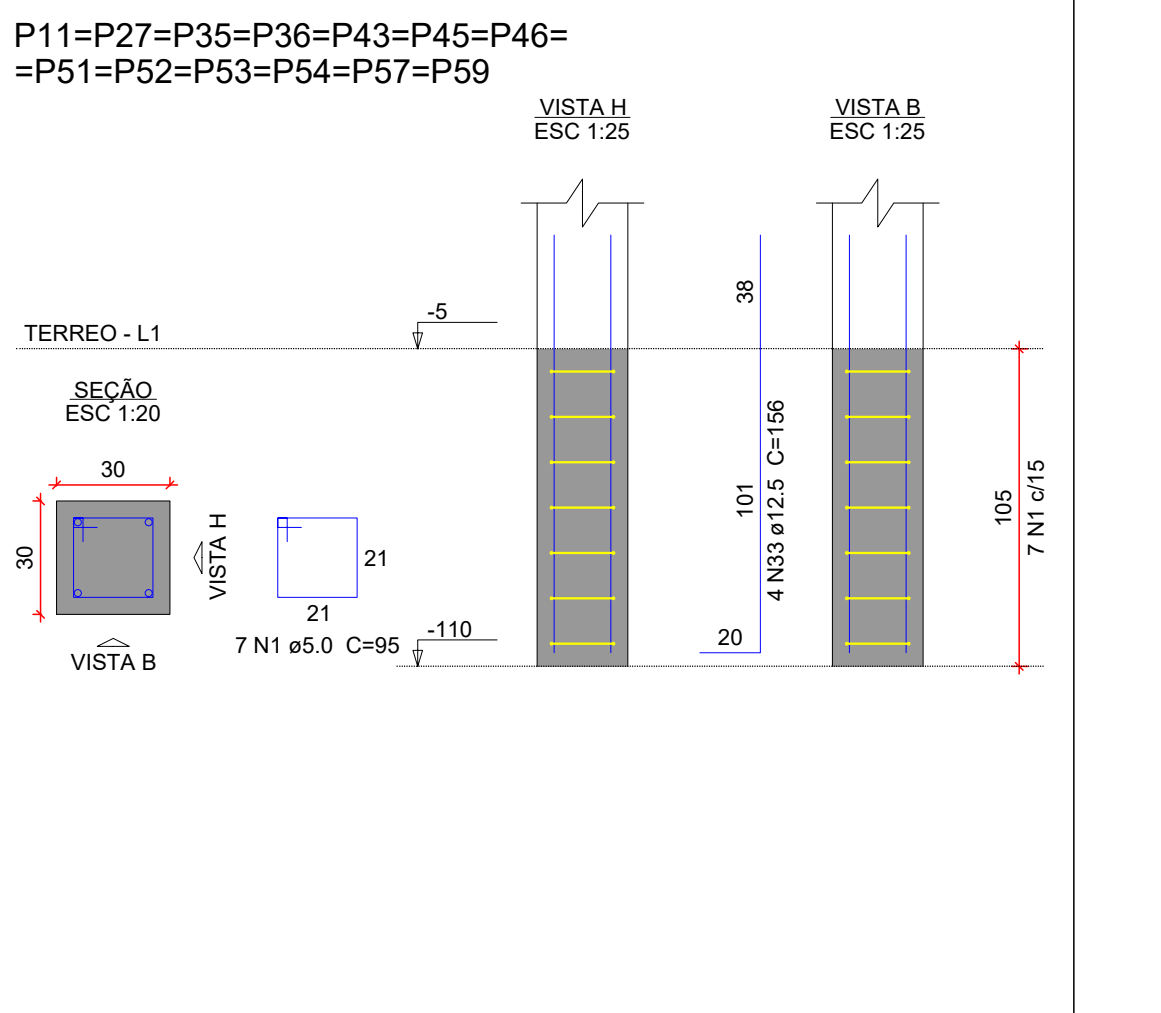
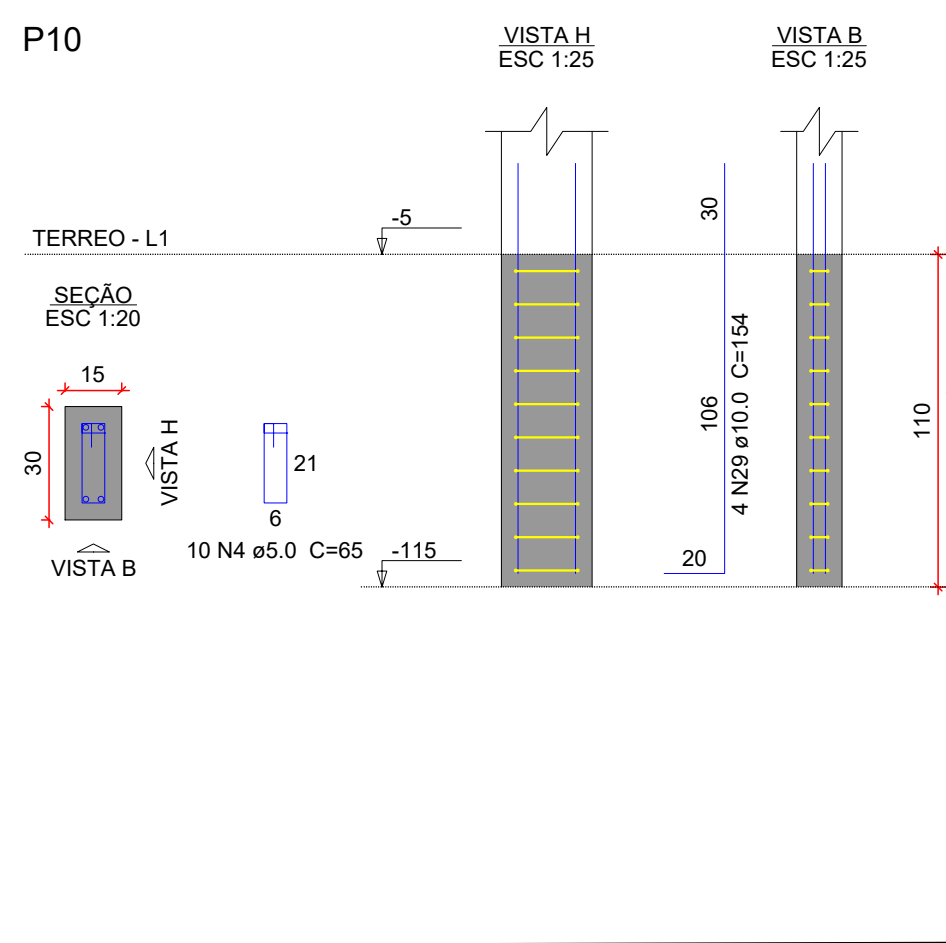
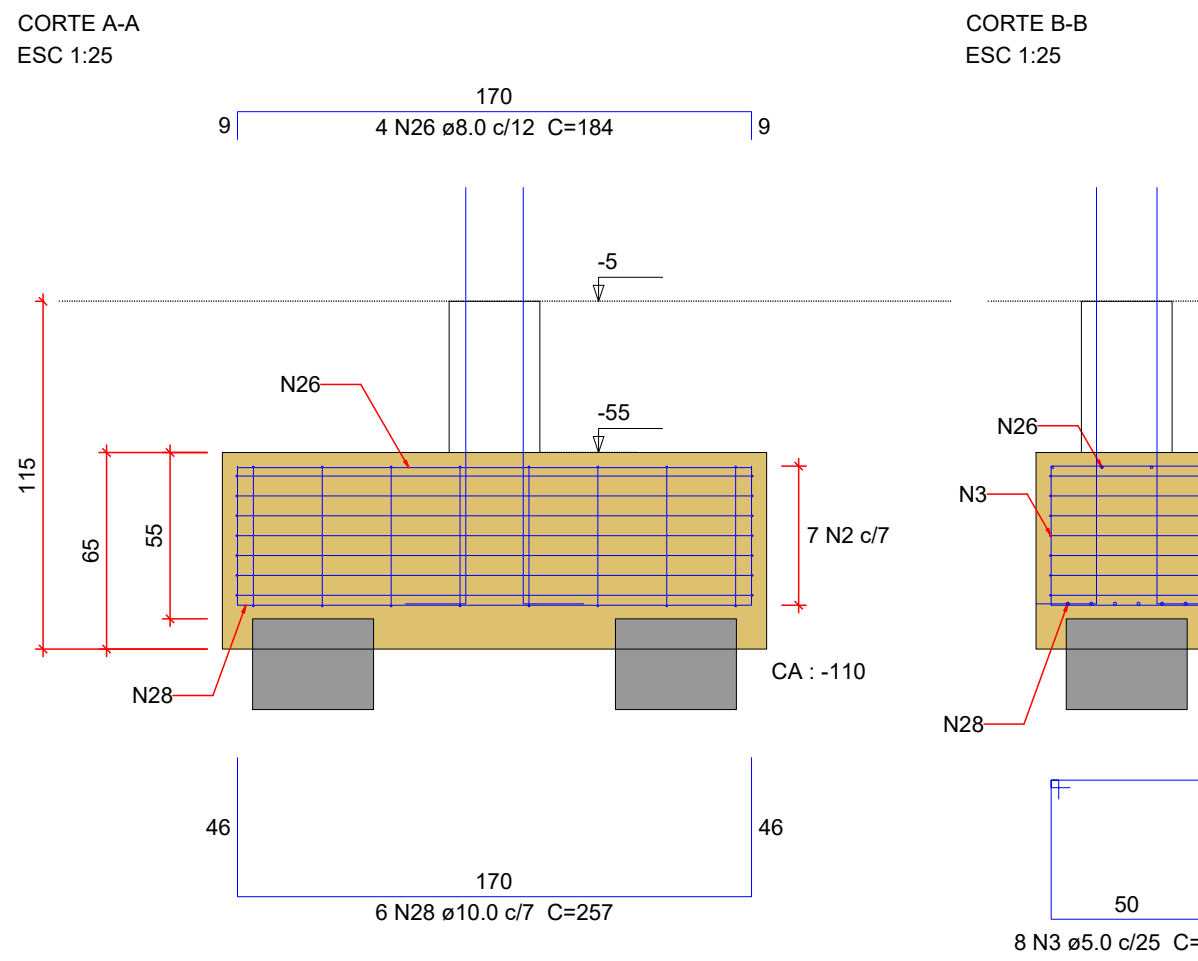
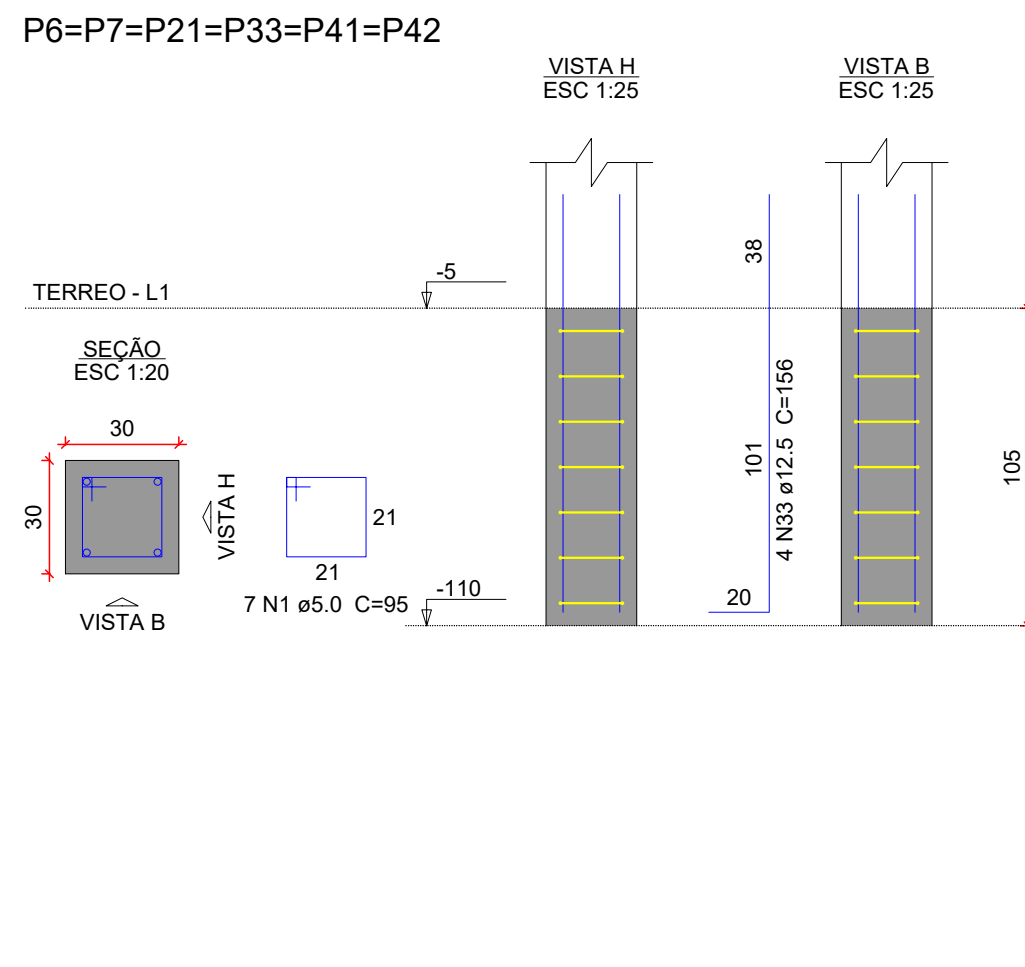
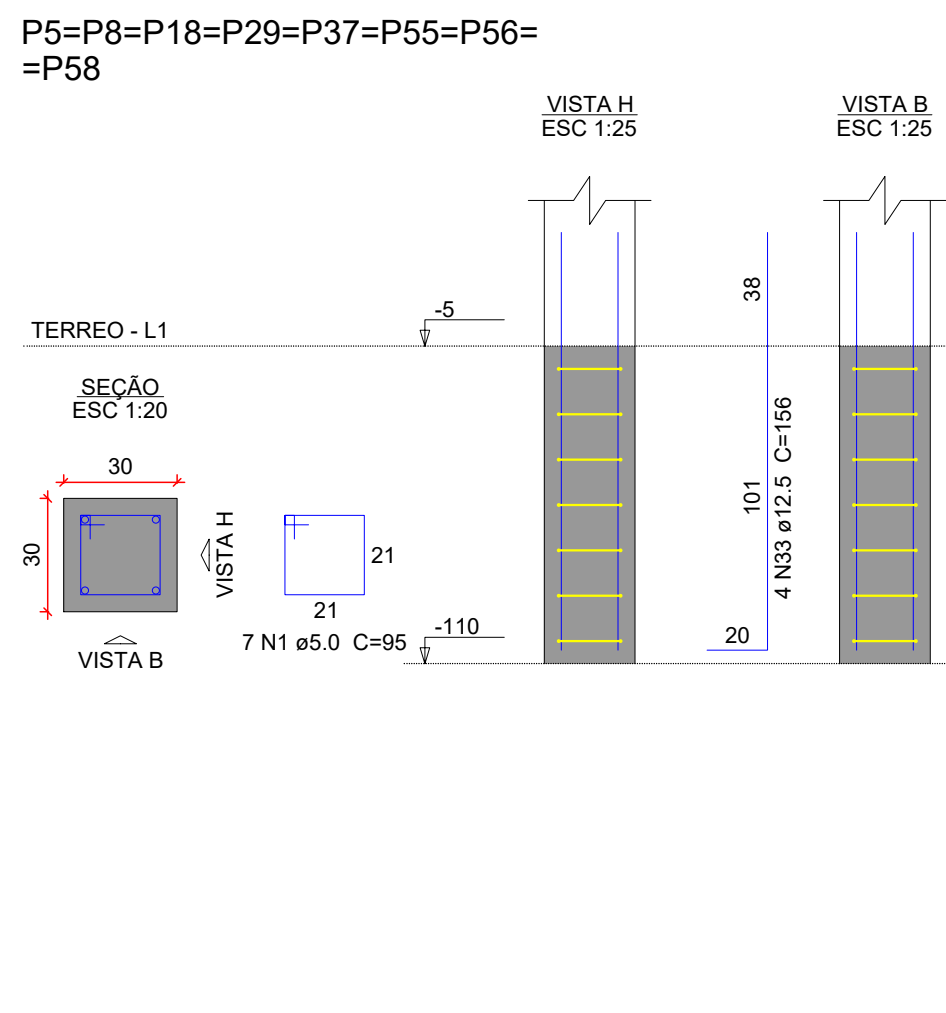
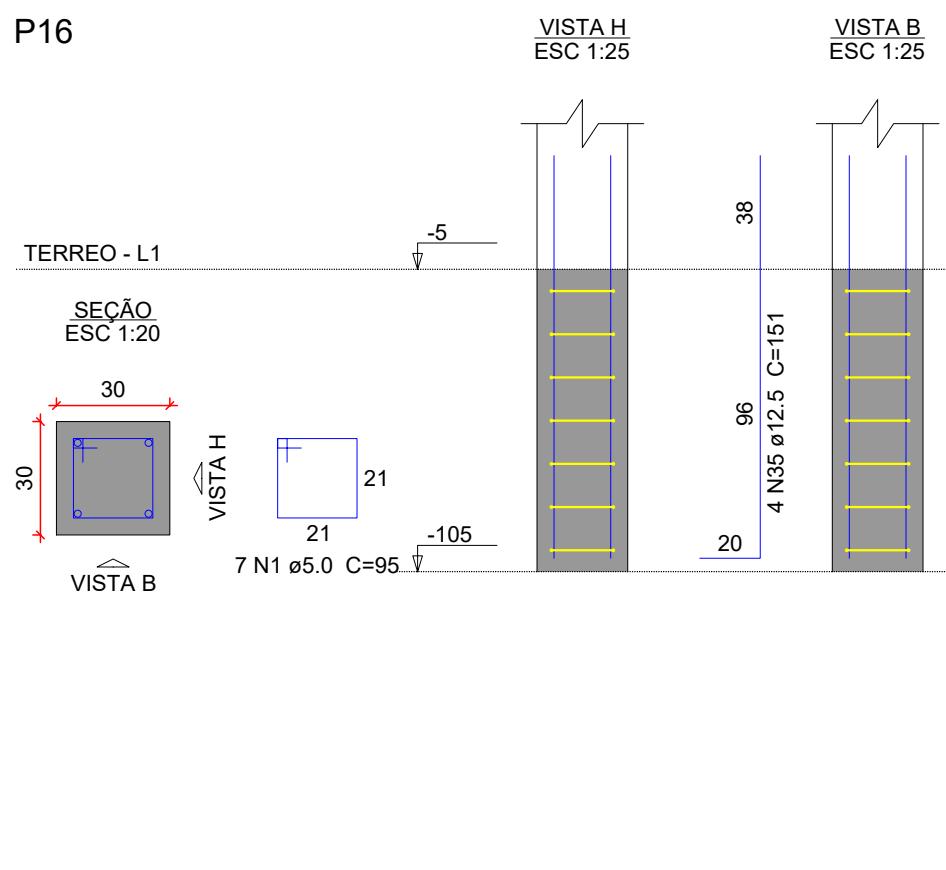
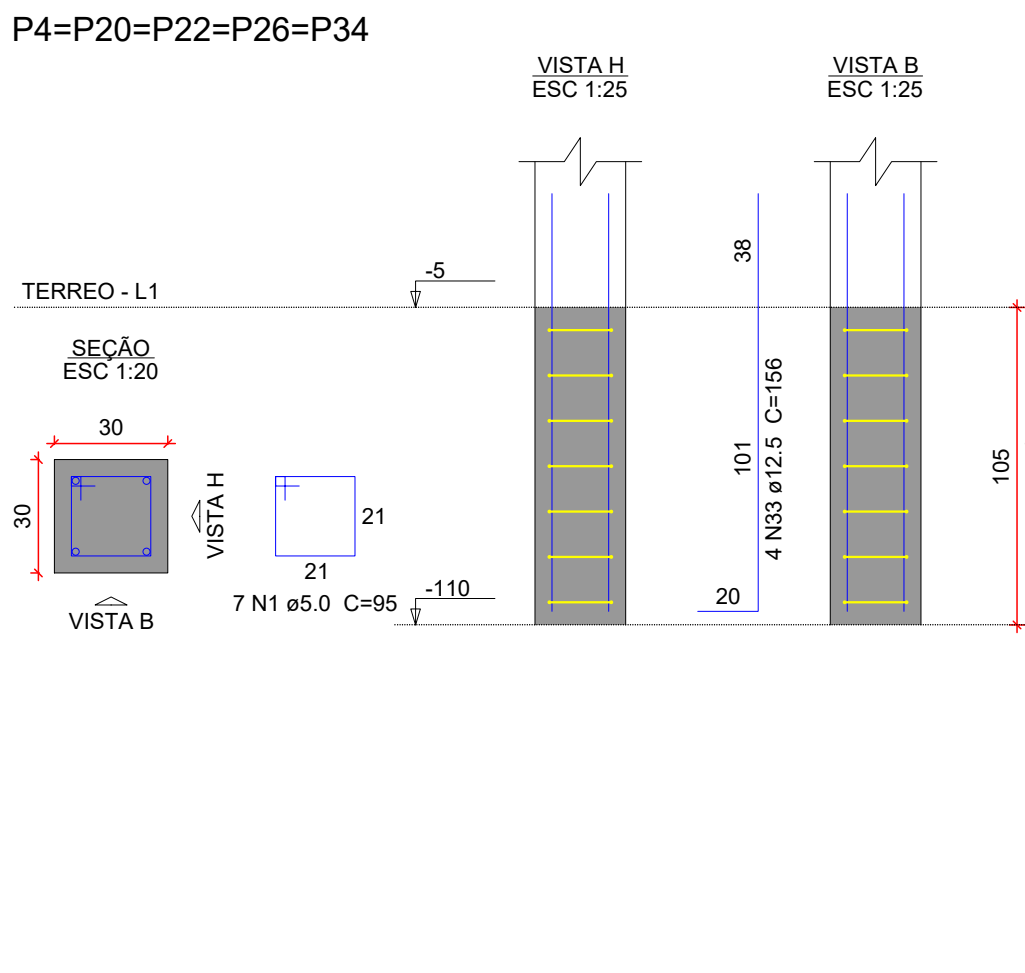


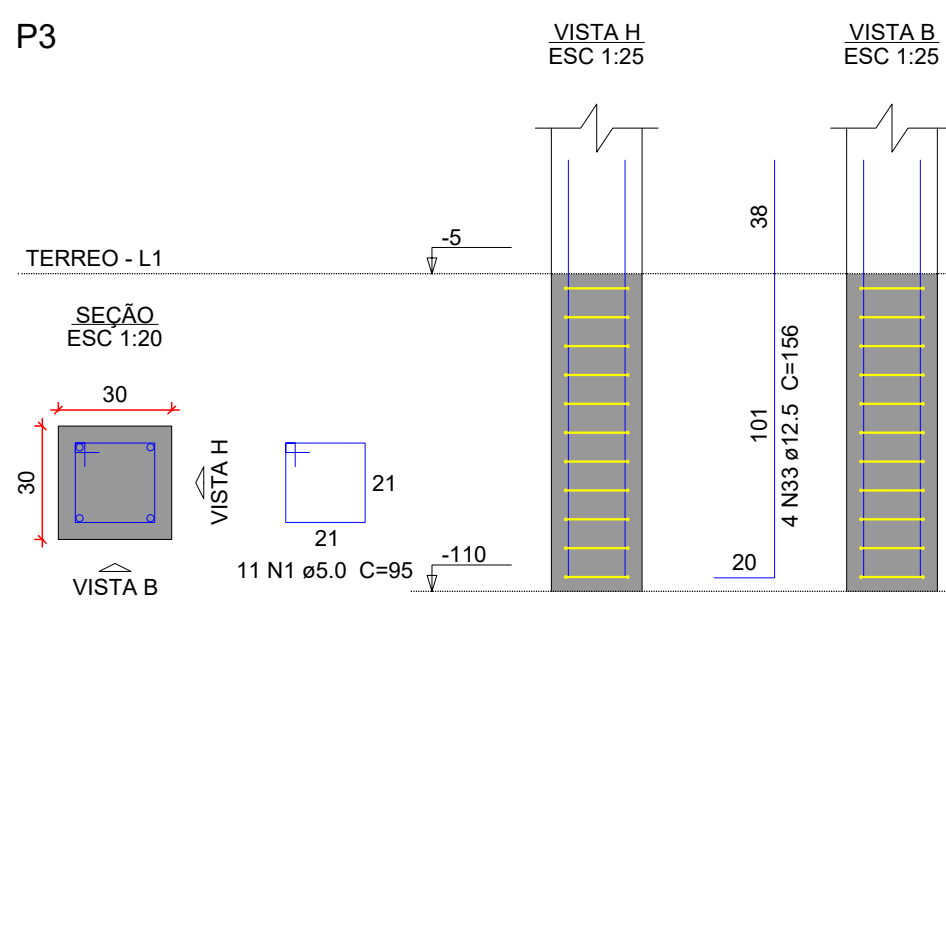

Nome do Empreendimento USB II		Disciplina FUNDACAO	
Rua do Engenheiro RODRIGO DE OLIVEIRA CRUZ, SN. QUADRA 40, LOT PARQUE CONVEIJA, BAIRRO JATOBÁ		Data 02/08/2010	
Localidade VITORIA DA CONQUISTA-BA		Estado ES	
Detalhamento dos Blocos do Edifício (Forma, (1/2)) Projeto de coordenar CONSORCIO SAUDE CONSUMIDOR MEY - CNPJ 06.781.434/0001-30 RUA JOAQUIM FARIAS, 40 - JO. ANANIS S - RIO DE JANEIRO/RJ - CEP 20.030-001 FONE (21) 5084.6171		Projeto Executivo EST	
Responsável Técnico pelo Projeto Executivo MURILLO MARTOS CORDOVA Emprego: CREA-BA nº 30068/010		Responsável R00	