
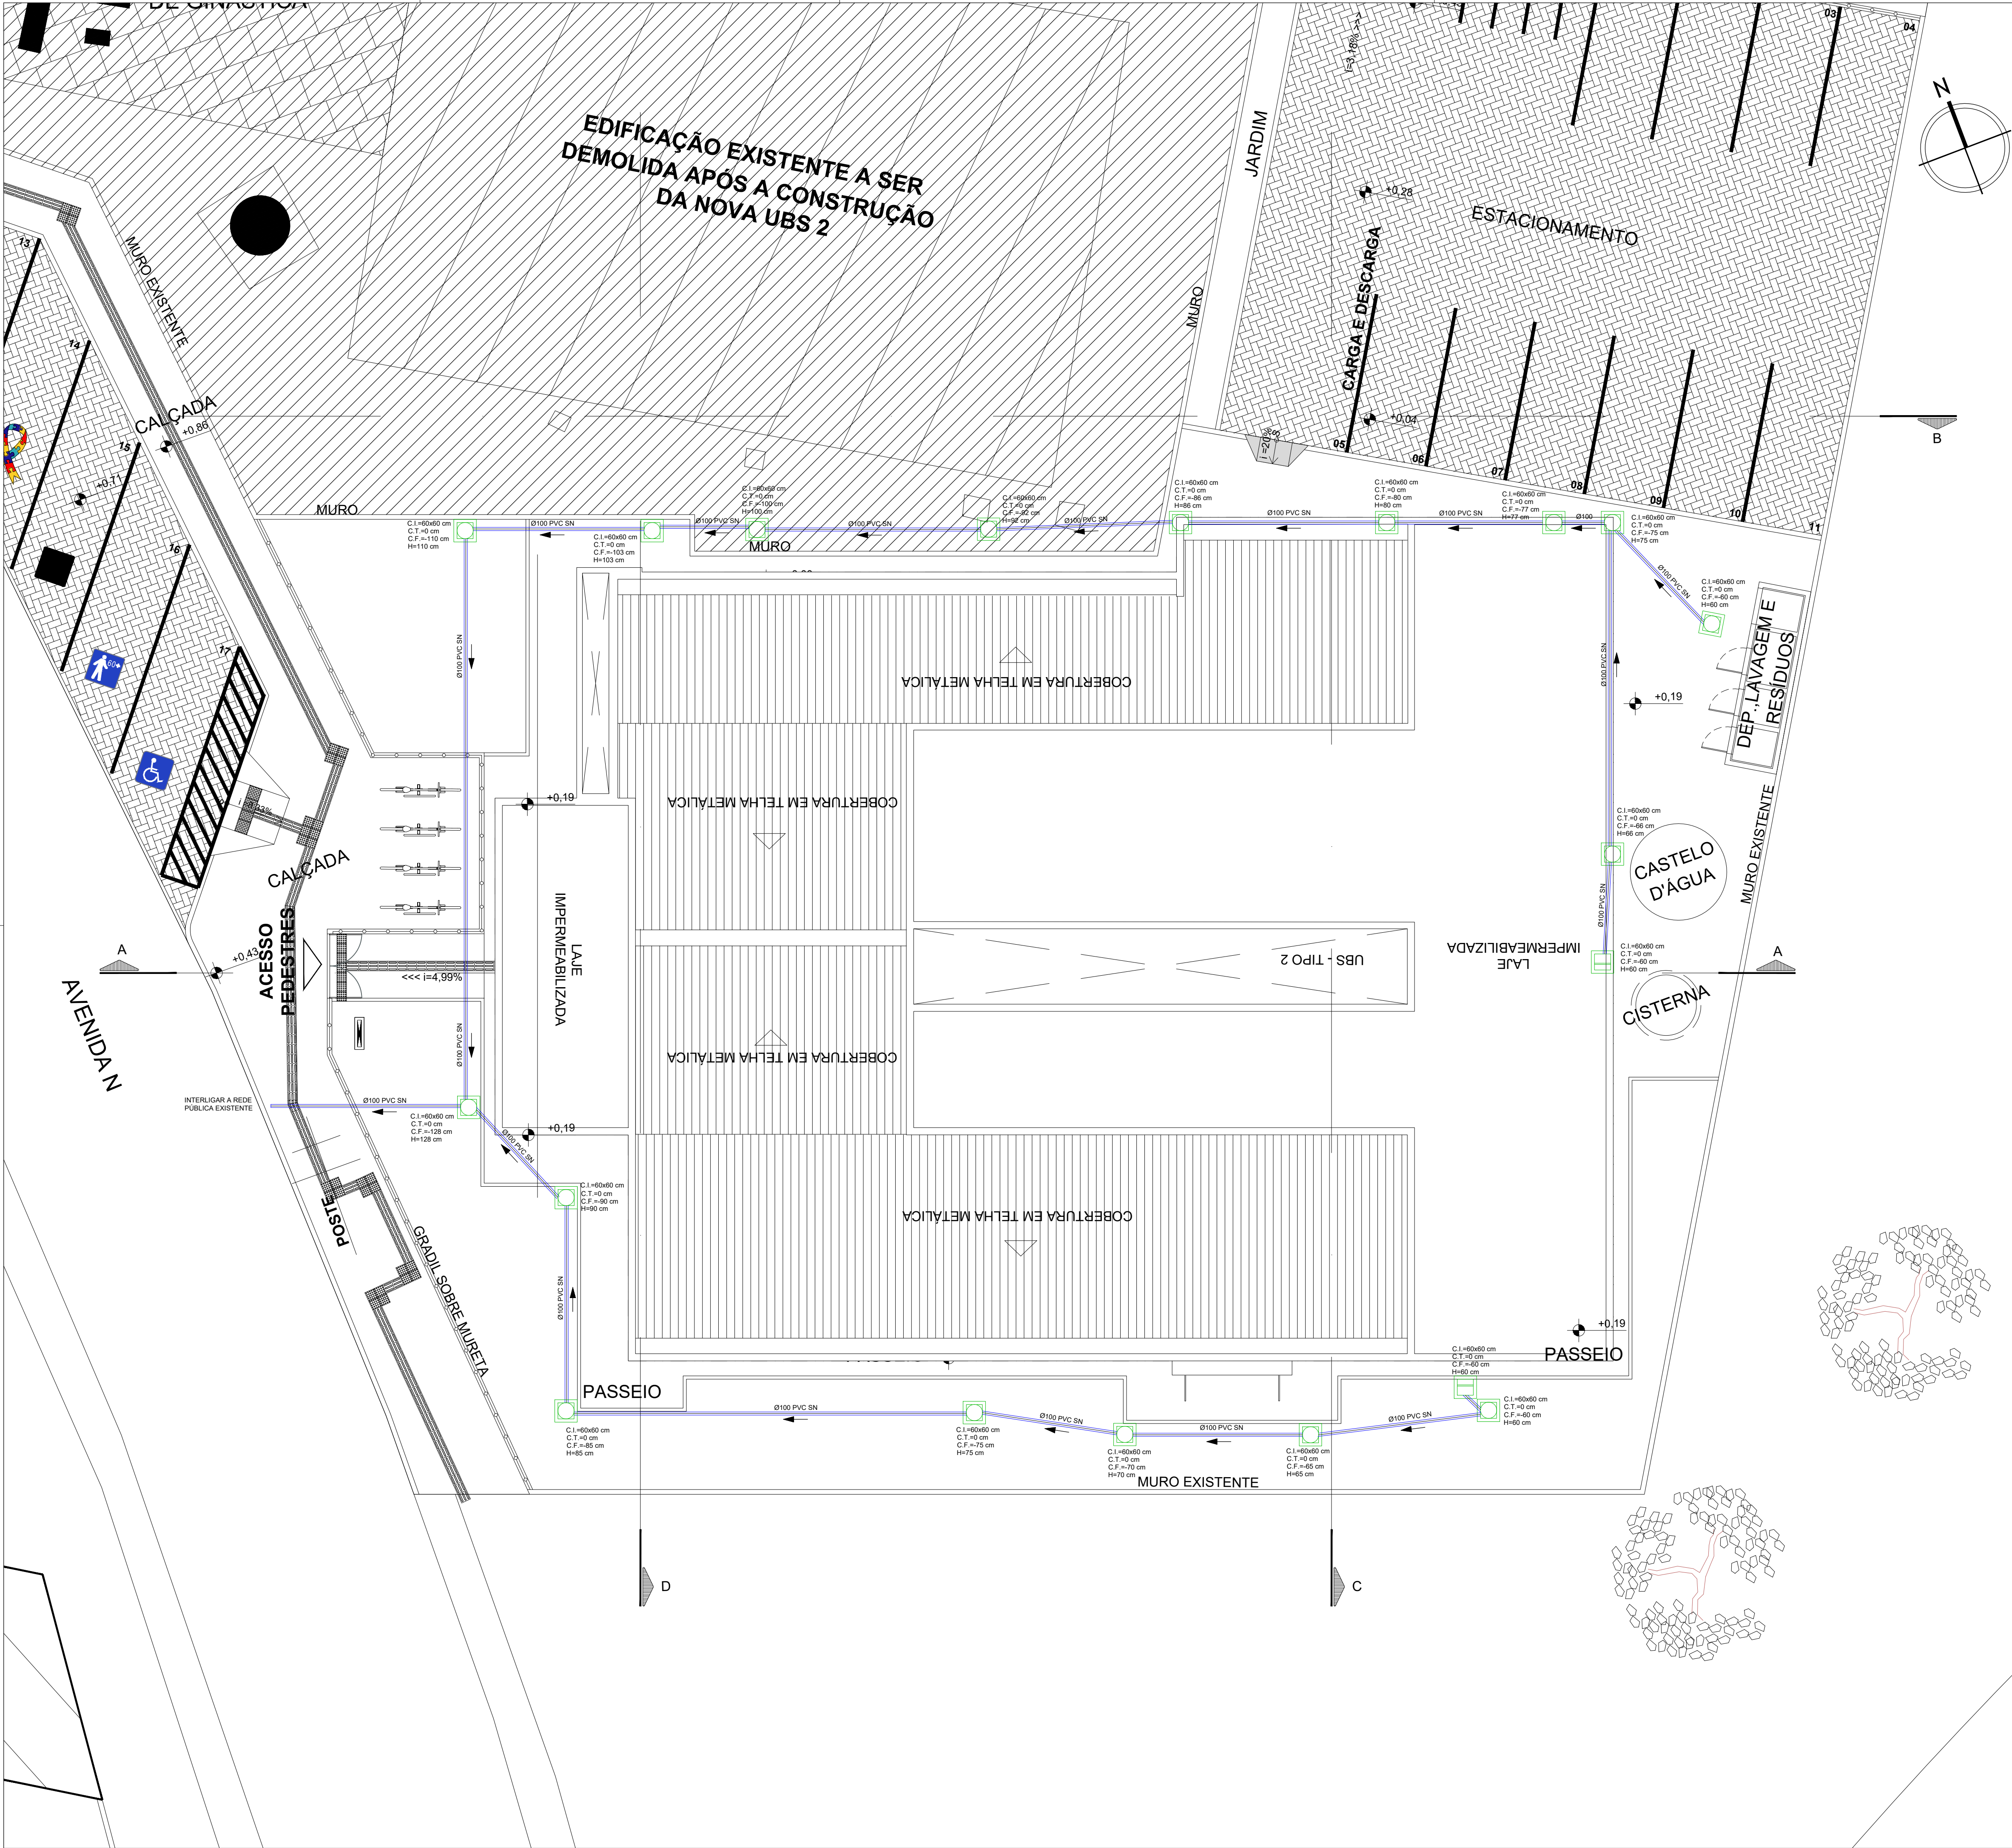


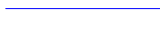

LEGENDA:		DESCRIÇÃO:																									
		TUBULAÇÃO DE ESGOTO EM PVC SÉRIE NORMAL																									
		CAIXA DE PASSAGEM DE ESGOTO																									
		CAIXA DE PASSAGEM DE ESPUMA																									
NOTAS:																											
1 - TODA TUBULAÇÃO HORIZONTAL DE ESGOTO DEVERÁ TER DECLIVIDADE UNIFORME, COM VALOR MÍNIMO DE %, 1.0.																											
2 - TODA REDE DE ESGOTO SERÁ EXECUTADA COM TUBOS DE PVC SÉRIE NORMAL PARA DIÂMETROS ATÉ 200mm.																											
3 - TODA TUBULAÇÃO HORIZONTAL DE ESGOTO SANITÁRIO DEVERÁ TER DECLIVIDADE UNIFORME, COM VALOR MÍNIMO DE 2% PARA TUBOS MENORES OU IGUAIS QUE 75mm, VALOR MÍNIMO DE 1% PARA TUBOS DE 100mm E 150mm, E PARA DIAM. MAIORES DECLIVIDADE 0,5%.																											
4 - TODA REDE DE ESGOTO PRIMÁRIO SERÁ EXECUTADA COM TUBOS DE PVC ESGOTO SÉRIE NORMAL, EXCETO ONDE INDICADO.																											
5 - NUNCA AQUECER TUBULAÇÕES DE PVC SOB NENHUM ARGUMENTO.																											
6 - NOS "PÉS" DE COLUNAS DE ESGOTO OU DRENAGEM, USAR SEMPRE CONEXÕES REFORÇADAS.																											
7 - DIÂMETROS EM mm, DIMENSÕES EM m, EXCETO ONDE INDICADO.																											
8 - AS CAIXAS DE PASSAGEM, GORDURA E INSPEÇÕES, SERÃO EXECUTADAS SEMPRE EM CONCRETO OU ALVENARIA DE TUJOLO MACIÇO REVESTIDO COM ARGAMASSA, COM FORMATO EM "MEIA CANA", PARA DIRECIONAR O FLUXO DE ÁGUA.																											
9 - ONDE EXISTIR TRÁFEGO DE VEÍCULOS OU CARGA PESADA, OS TAMPÕES DAS CAIXAS DE ESGOTO OU DRENAGEM, SERÃO EM FERRO FUNDIDO COM CAPACIDADE COMPATÍVEL COM A CARGA DO TRÁFEGO.																											
10 - AS TAMPAS DAS CAIXAS DE ESGOTO OU DRENAGEM, DEVEM SER EXECUTADAS DE MODO A PERMITIR A FÁCIL INSPEÇÃO E MANUTENÇÃO DO SISTEMA, EM QUALQUER ÉPOCA.																											
11 - A DISTÂNCIA ENTRE CAIXAS SIFONADA, CAIXA DE INSPEÇÃO, POÇOS DE VISITAS OU PEÇAS DE INSPEÇÃO NÃO DEVE SER SUPERIOR A 25m.																											
 André Clemente Correia Coordenador de Contratos																											
NOTAS:																											
- O PROJETO DE IMPLANTAÇÃO DA UNIDADE BÁSICA DE SAÚDE TIPO 2 (UBS2) UTILIZOU COMO REFERÊNCIA O LEVANTAMENTO TOPOGRÁFICO FORNECIDO PELA SESAB; - O CÁLCULO DOS ÍNDICES URBANÍSTICOS SE REFEREM APENAS ÀS ÁREAS CONTIDAS DENTRO DA POLIGONAL DO LOTE; - PARA O PROJETO DE IMPLANTAÇÃO DA UBS DE CONVEIUMA FOI CONSIDERADO A EDIFICAÇÃO COM COTA +0,20 (CONFORME PROJETO BÁSICO ARQUITETÔNICO). DESSA FORMA, O RN 0,00 REFERE-SE A COTA +898,53;																											
CONSORCIO SAUDE CONCREMAT-MEP - CNPJ 00.255.454/0001-35 RUA JOAQUIM PALHARES, no. 40, ANDAR 5 - RIO DE JANEIRO/RJ - CEP 20.260-080 - FONE (21) 3535-4131 Medidas em metros. Confira medidas no local. O valor da cota prevalece ao da escala. Antes de qualquer alteração consultar o arquiteto responsável. <table><tr><th>REV</th><th>DATA</th><th>CONTEÚDO</th><th>REV</th><th>DATA</th><th>CONTEÚDO</th></tr><tr><td>00</td><td>25/08/2026</td><td>EMIÇÃO INICIAL</td><td></td><td></td><td></td></tr><tr><td></td><td></td><td></td><td></td><td></td><td></td></tr><tr><td></td><td></td><td></td><td></td><td></td><td></td></tr></table>				REV	DATA	CONTEÚDO	REV	DATA	CONTEÚDO	00	25/08/2026	EMIÇÃO INICIAL															
REV	DATA	CONTEÚDO	REV	DATA	CONTEÚDO																						
00	25/08/2026	EMIÇÃO INICIAL																									
Nome do Empreendimento UBS II Endereço do Empreendimento R. OSWALDO CRUZ, S/N, QUADRA 49, LOT. PARQUE CONVEIUMA, BAIRRO JATOBÁ, VITÓRIA DA CONQUISTA-BA Disciplina ESGOTO Título do desenho PLANTA DE IMPLANTAÇÃO Prancha 01/02 Especialidade ESG Revisão 00 Escala 1/100																											
 CONSORCIO SAUDE CONCREMAT MEP Projetista e coordenador CONSORCIO SAUDE CONCREMAT-MEP - CNPJ 00.255.454/0001-35 RUA JOAQUIM PALHARES, no. 40, ANDAR 5 - RIO DE JANEIRO/RJ - CEP 20.260-080 FONE (21) 3535-4131 Responsável Técnico pelo Projeto de Esgoto ANDRÉ CLEMENTE CORREIA Engenheiro CREA: 1809024404																											