


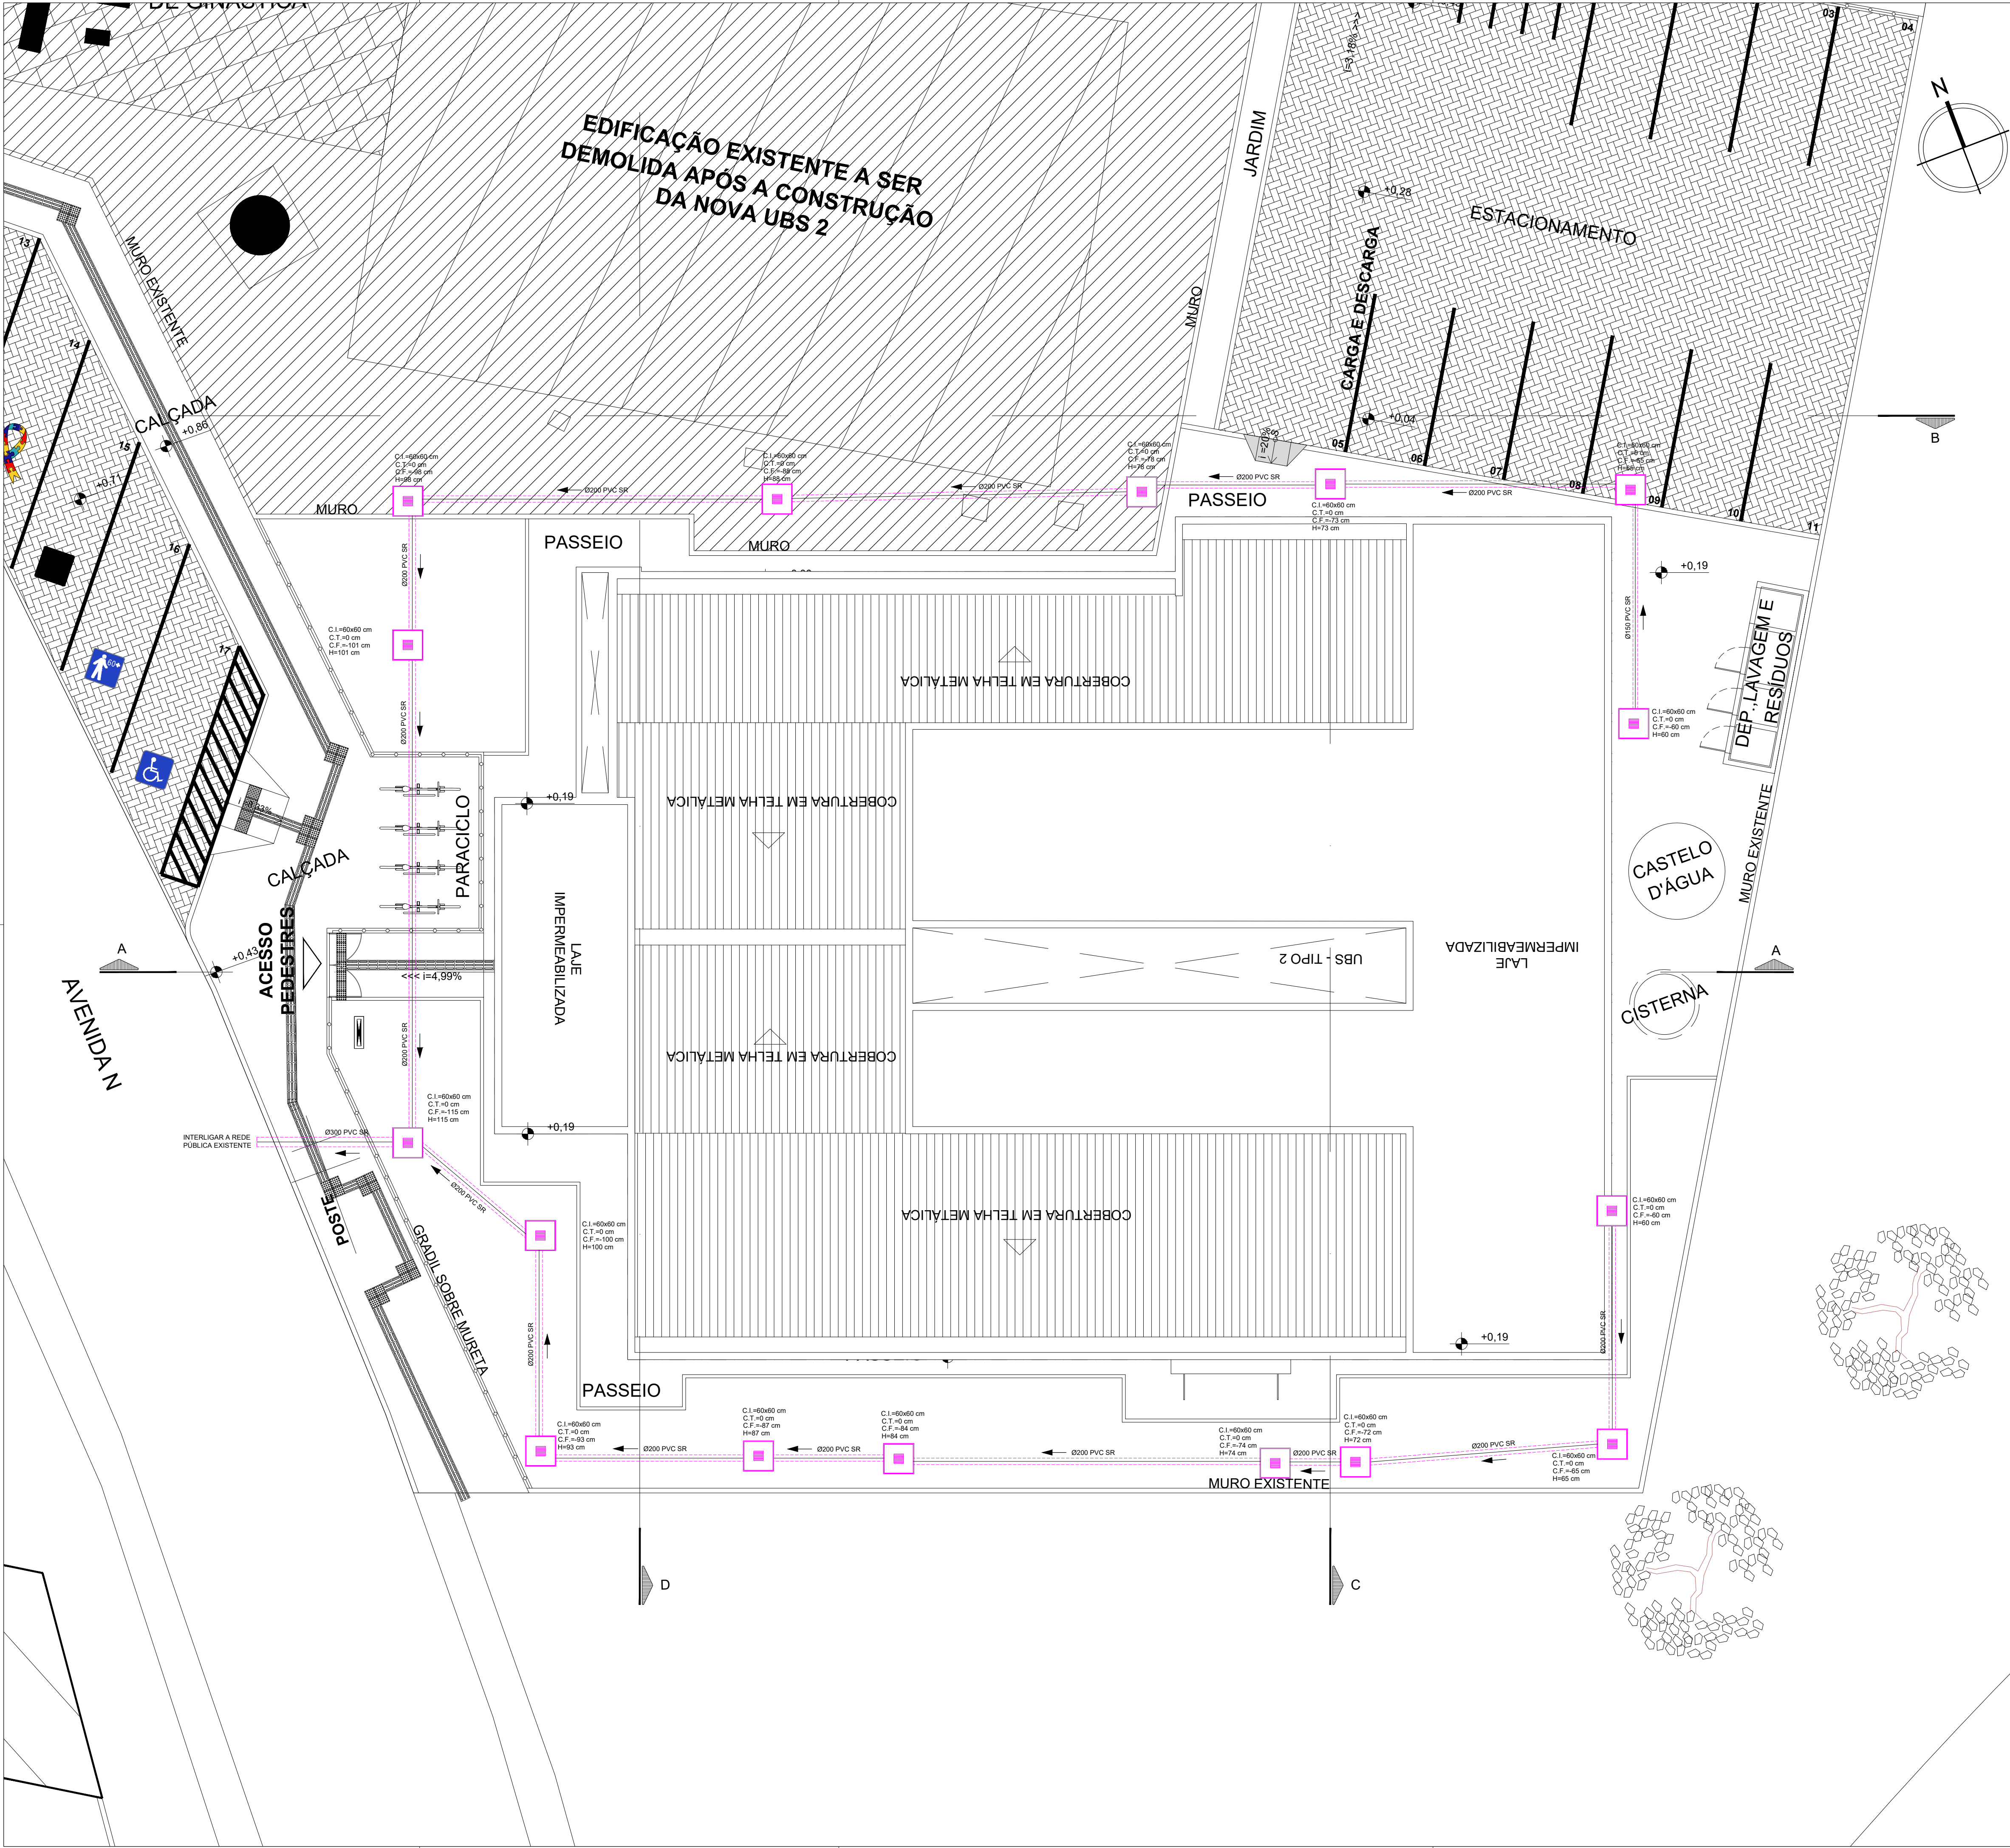

LEGENDA:	DESCRIÇÃO:
	TUBULAÇÃO DE ÁGUA PLUVIAL EM PVC VINILFORT - PELO PISO
	CAIXA DE INSPEÇÃO DE ÁGUAS PLUVIAIS

- NOTAS:
- O PROJETO DE IMPLANTAÇÃO DA UNIDADE BÁSICA DE SAÚDE TIPO 2 (UBS2) UTILIZOU COMO REFERÊNCIA O LEVANTAMENTO TOPOGRÁFICO FORNECIDO PELA SESAB;
 - O CÁLCULO DOS ÍNDICES URBANÍSTICOS SE REFEREM APENAS ÀS ÁREAS CONTIDAS DENTRO DA POLIGONAL DO LOTE;
 - PARA O PROJETO DE IMPLANTAÇÃO DA UBS DE CONVEIMA FOI CONSIDERADO A EDIFICAÇÃO COM COTA **+0,20** (CONFORME PROJETO BÁSICO ARQUITETÔNICO). DESSA FORMA, **O RN 0,00 REFERE-SE À COTA +898,53;**

CONSORCIO SAÚDE CONCREMAT-MEP - CNPJ 60.255.454/0001-35
RUA JOAQUIM PALHARES, no. 40, ANDAR 5 - RIO DE JANEIRO/RJ - CEP 20.260-080 - FONE (21) 3535-4131
Medidas em metros. Confeite medidas no local. Antes de qualquer alteração consultar o arquiteto responsável.
O valor da cota prevalece ao da escala.

REV	DATA	CONTEÚDO	REV	DATA	CONTEÚDO
00	25/08/2026	EMIÇÃO INICIAL			

Nome do Empreendimento		UBS II				
Endereço do Empreendimento		R. OSWALDO CRUZ, S/N, QUADRA 49, LOT. PARQUE CONVEIMA, BAIRRO JATOBÁ, VITÓRIA DA CONQUISTA-BA		Disciplina ÁGUAS PLUVIAIS		
Título do desenho		PLANTA DE IMPLANTAÇÃO		Escala PROJETO EXECUTIVO		
		Projetista e coordenador CONSORCIO SAÚDE CONCREMAT-MEP - CNPJ 60.255.454/0001-35 RUA JOAQUIM PALHARES, no. 40, ANDAR 5 - RIO DE JANEIRO/RJ - CEP 20.260-080 FONE (21) 3535-4131 Responsável Técnico pelo Projeto de Águas Pluviais ANDRÉ CLEMENTE CORREIA Engenheiro CREA: 180902404		Plancha 01/02 Revisão 00		Especialidade PLU Escala 1/100
CONCREMAT MEP						