
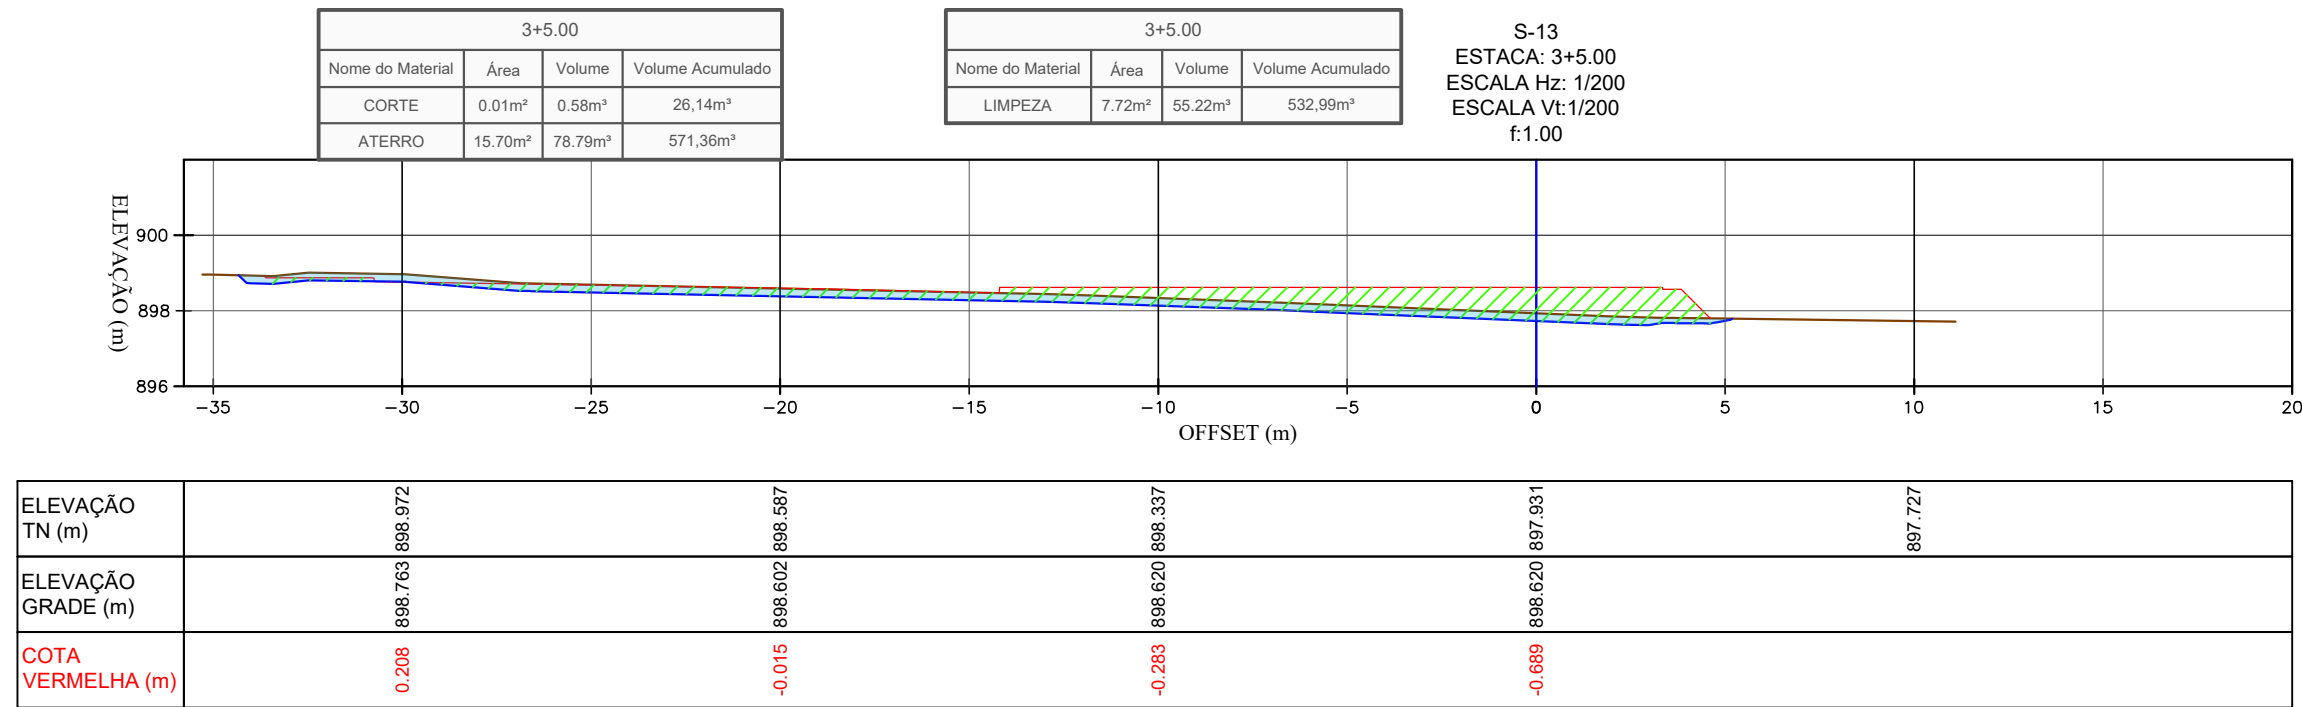
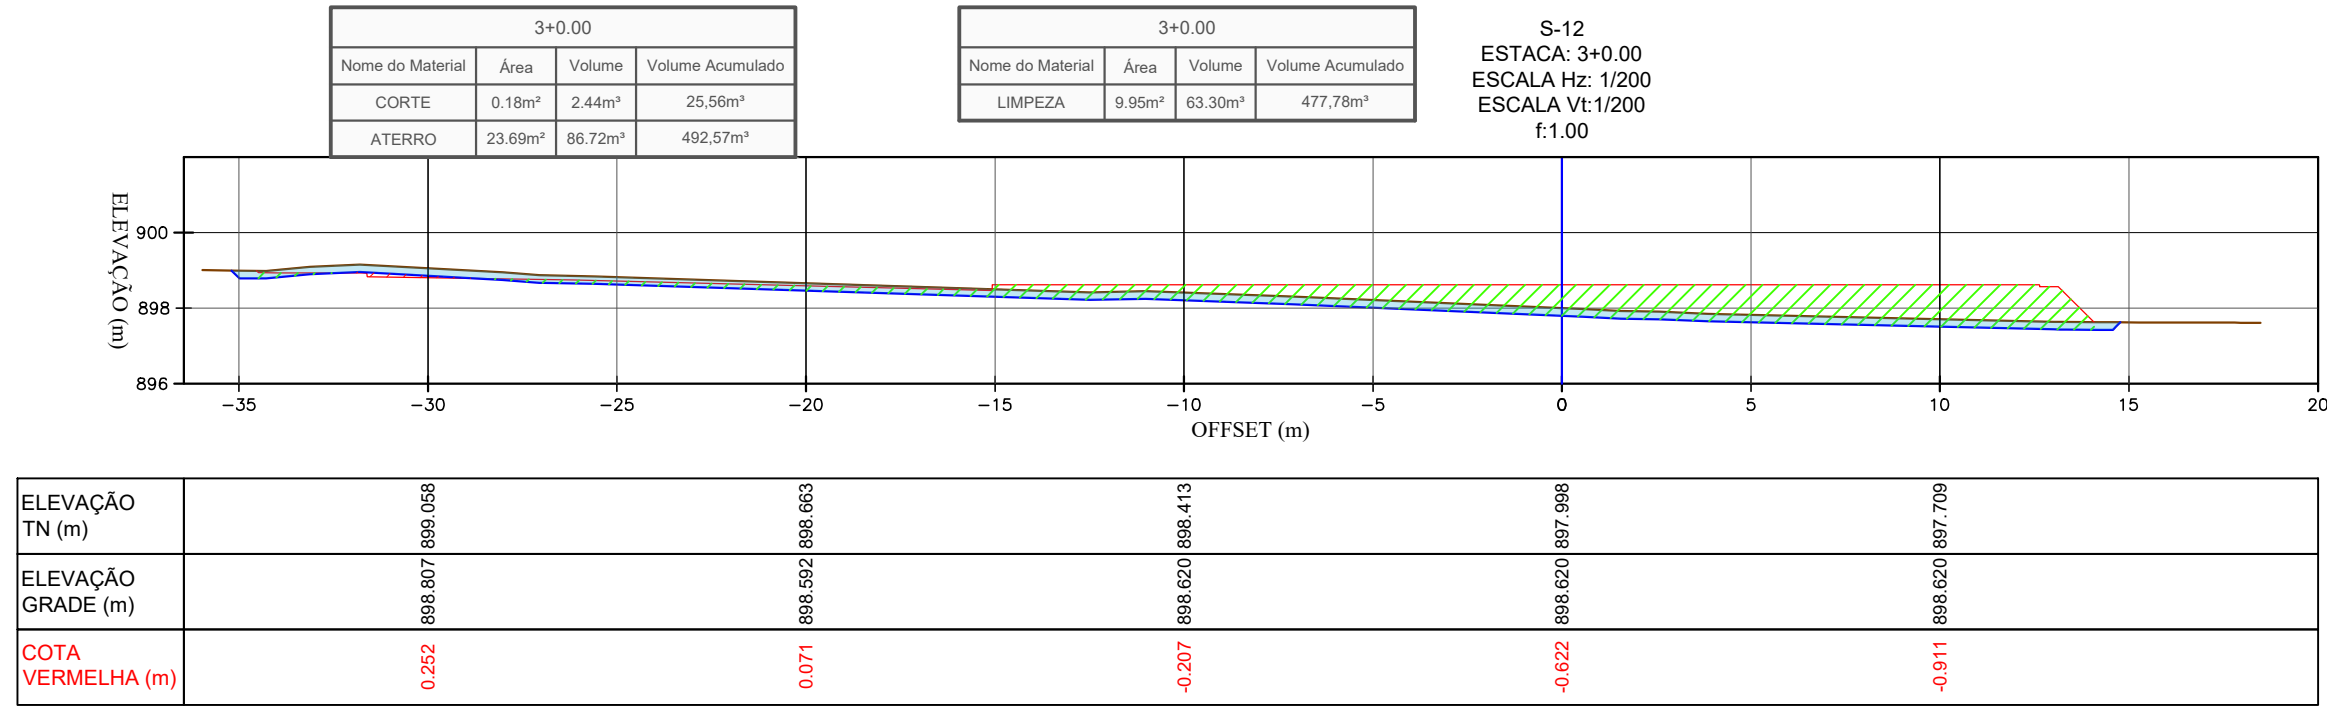
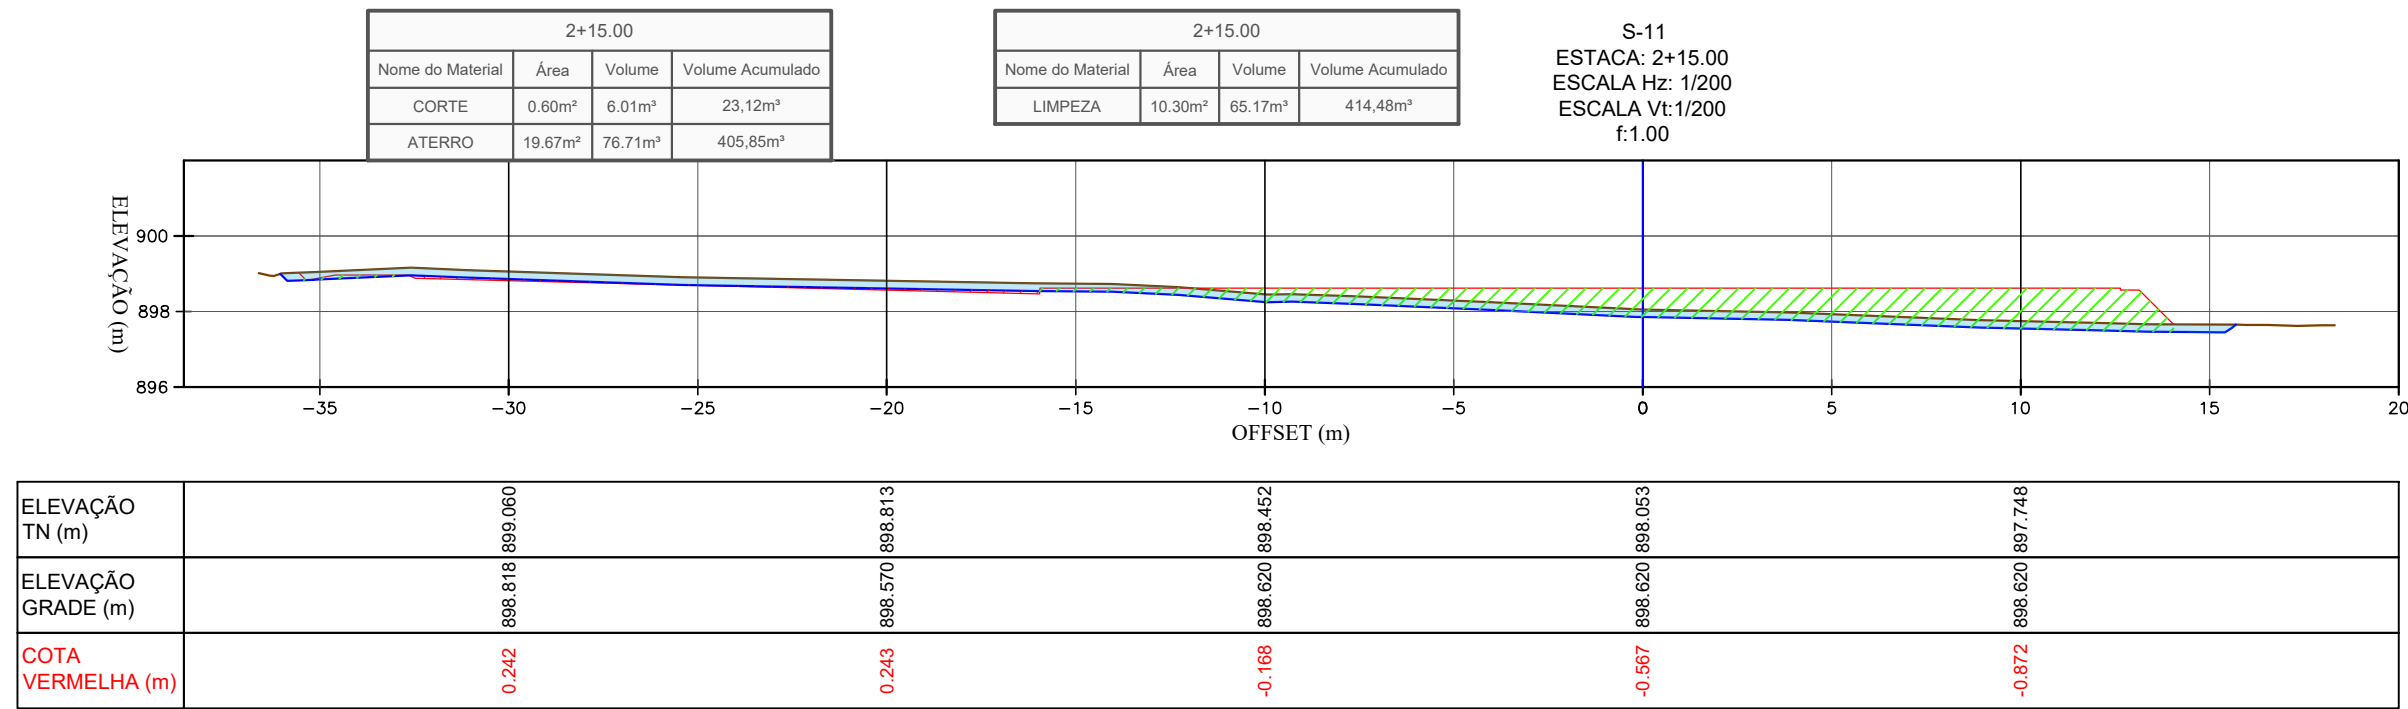
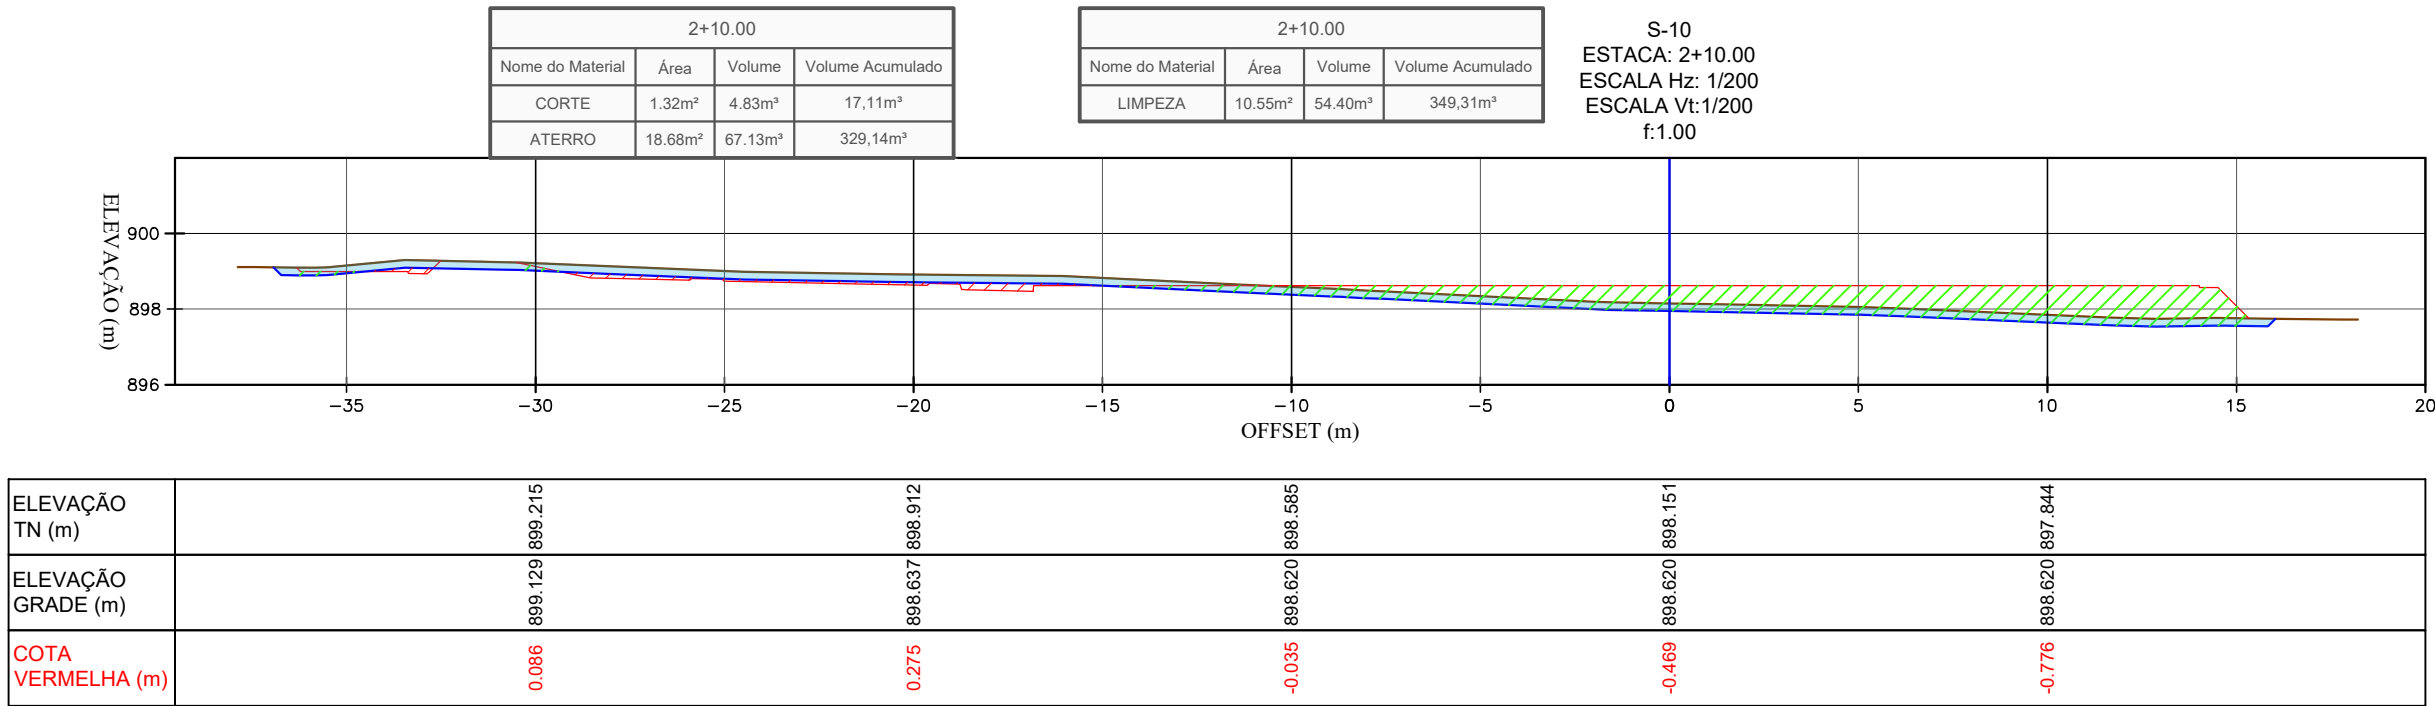
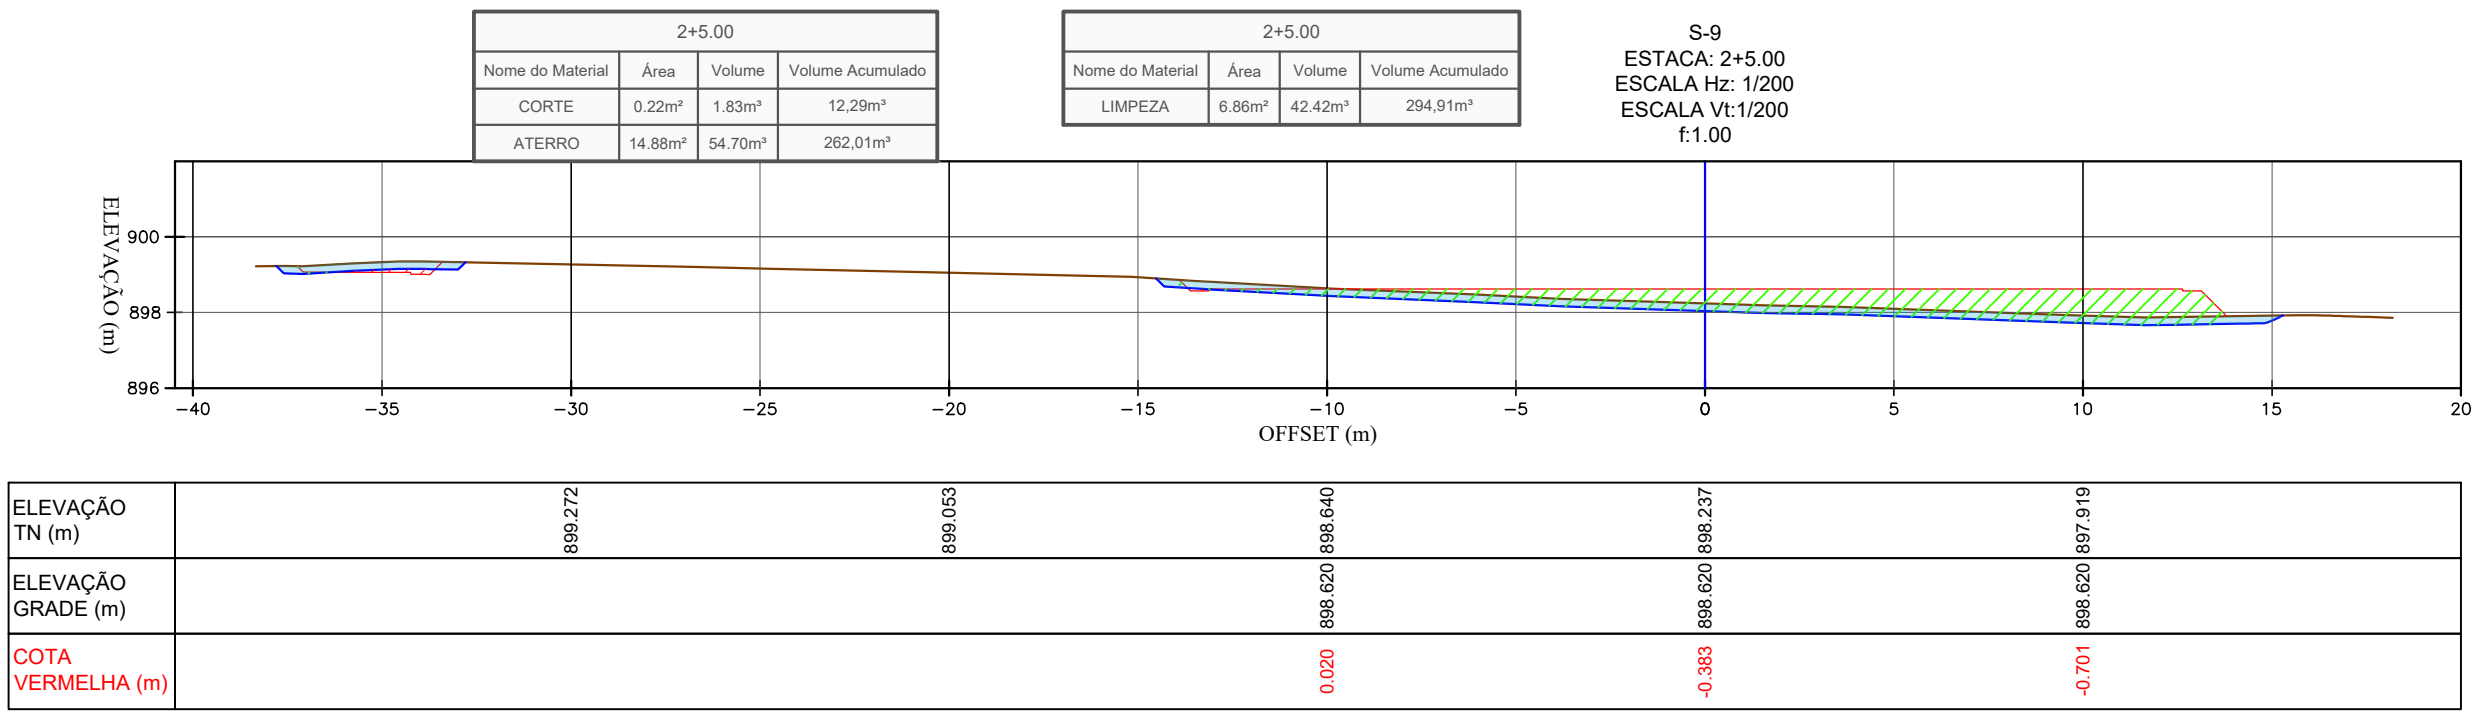
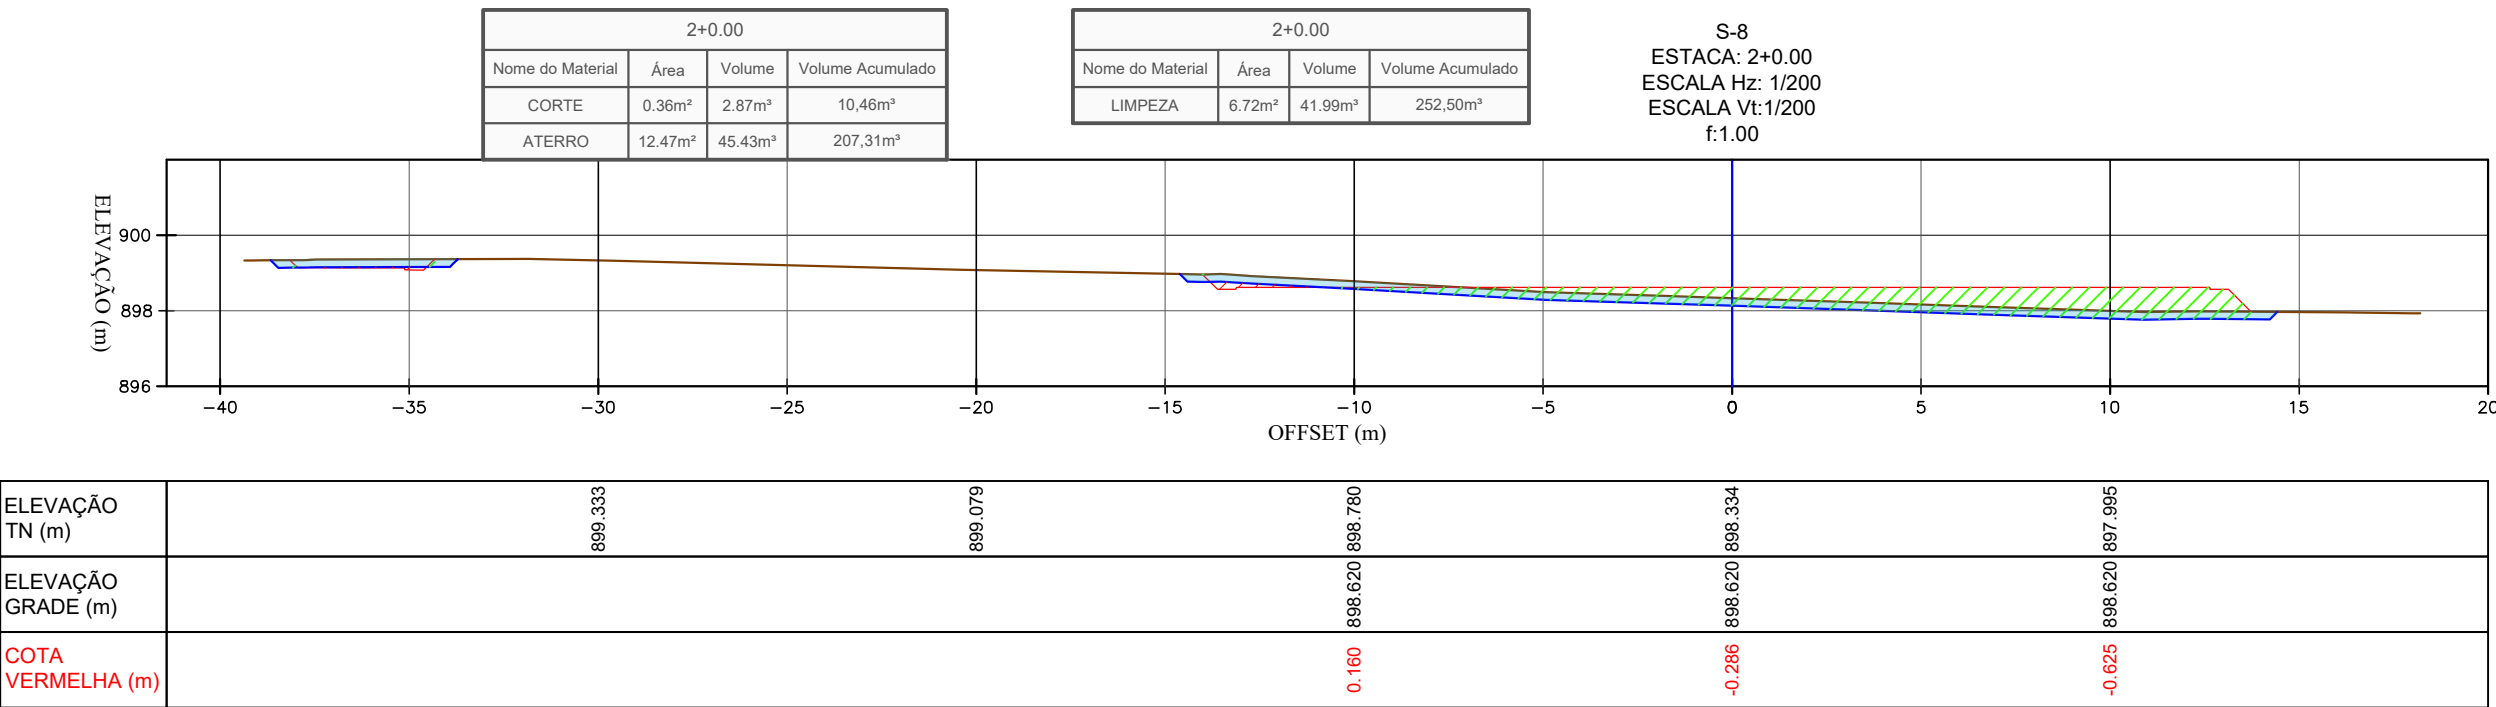
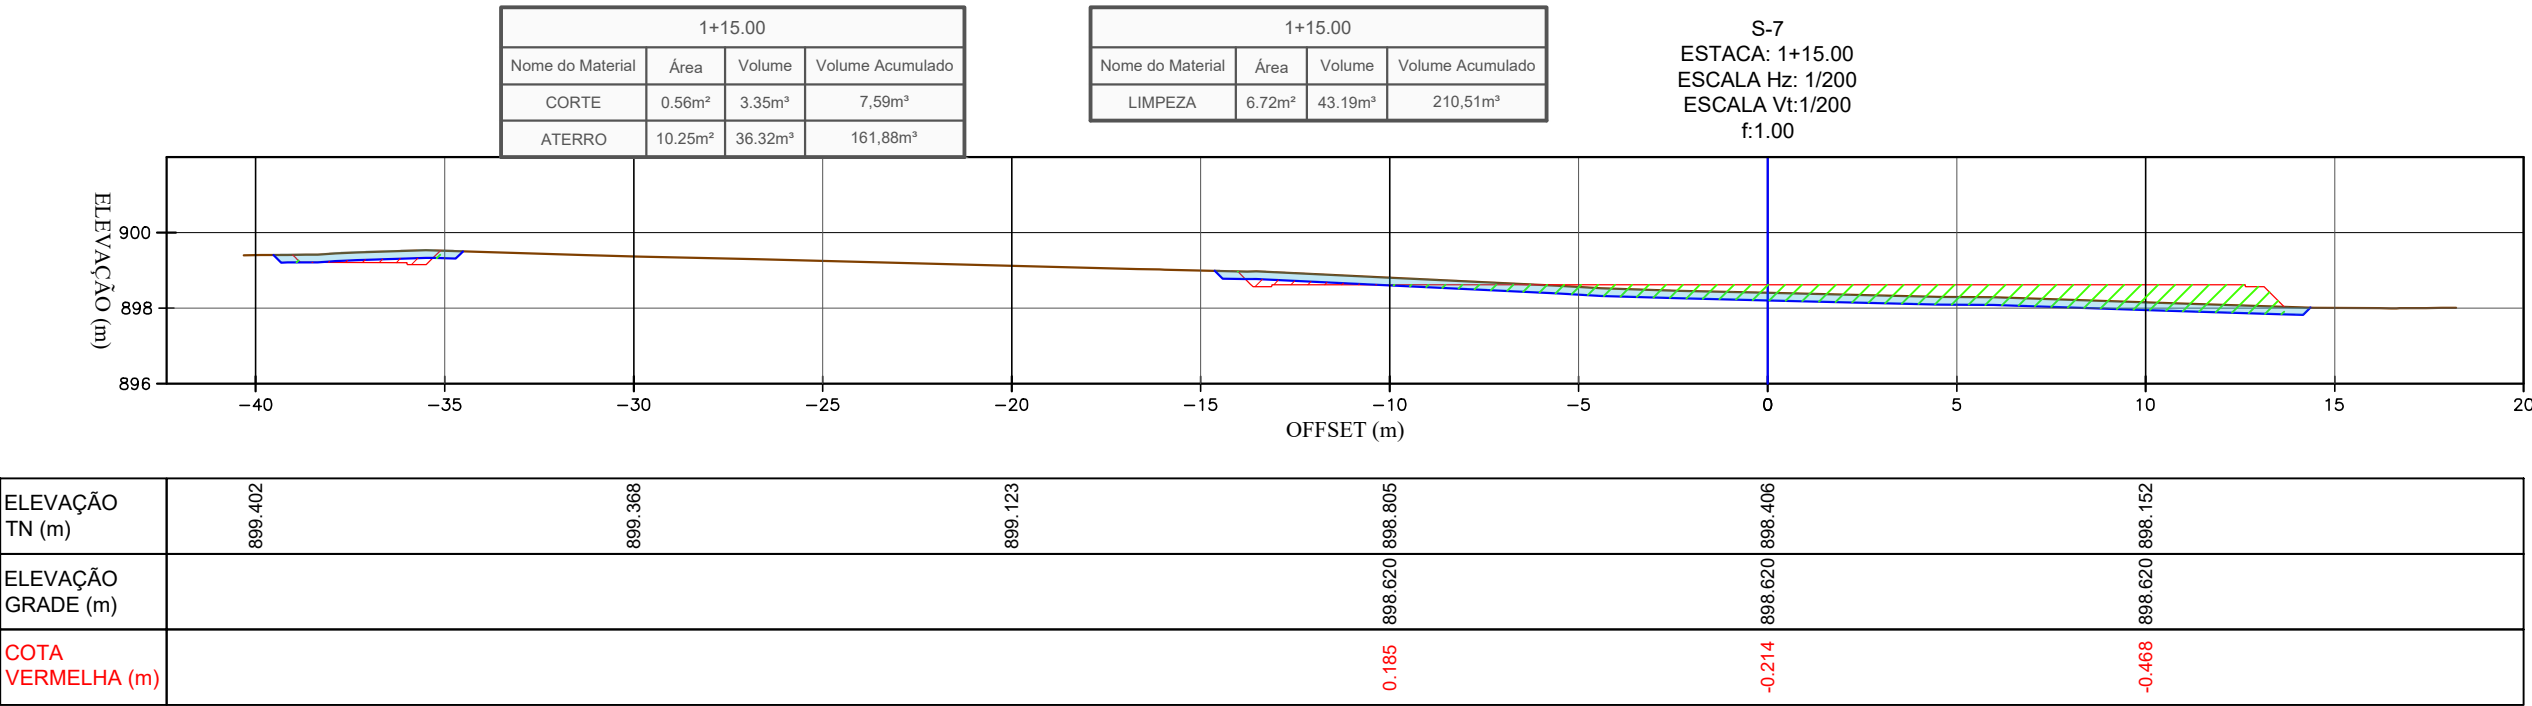
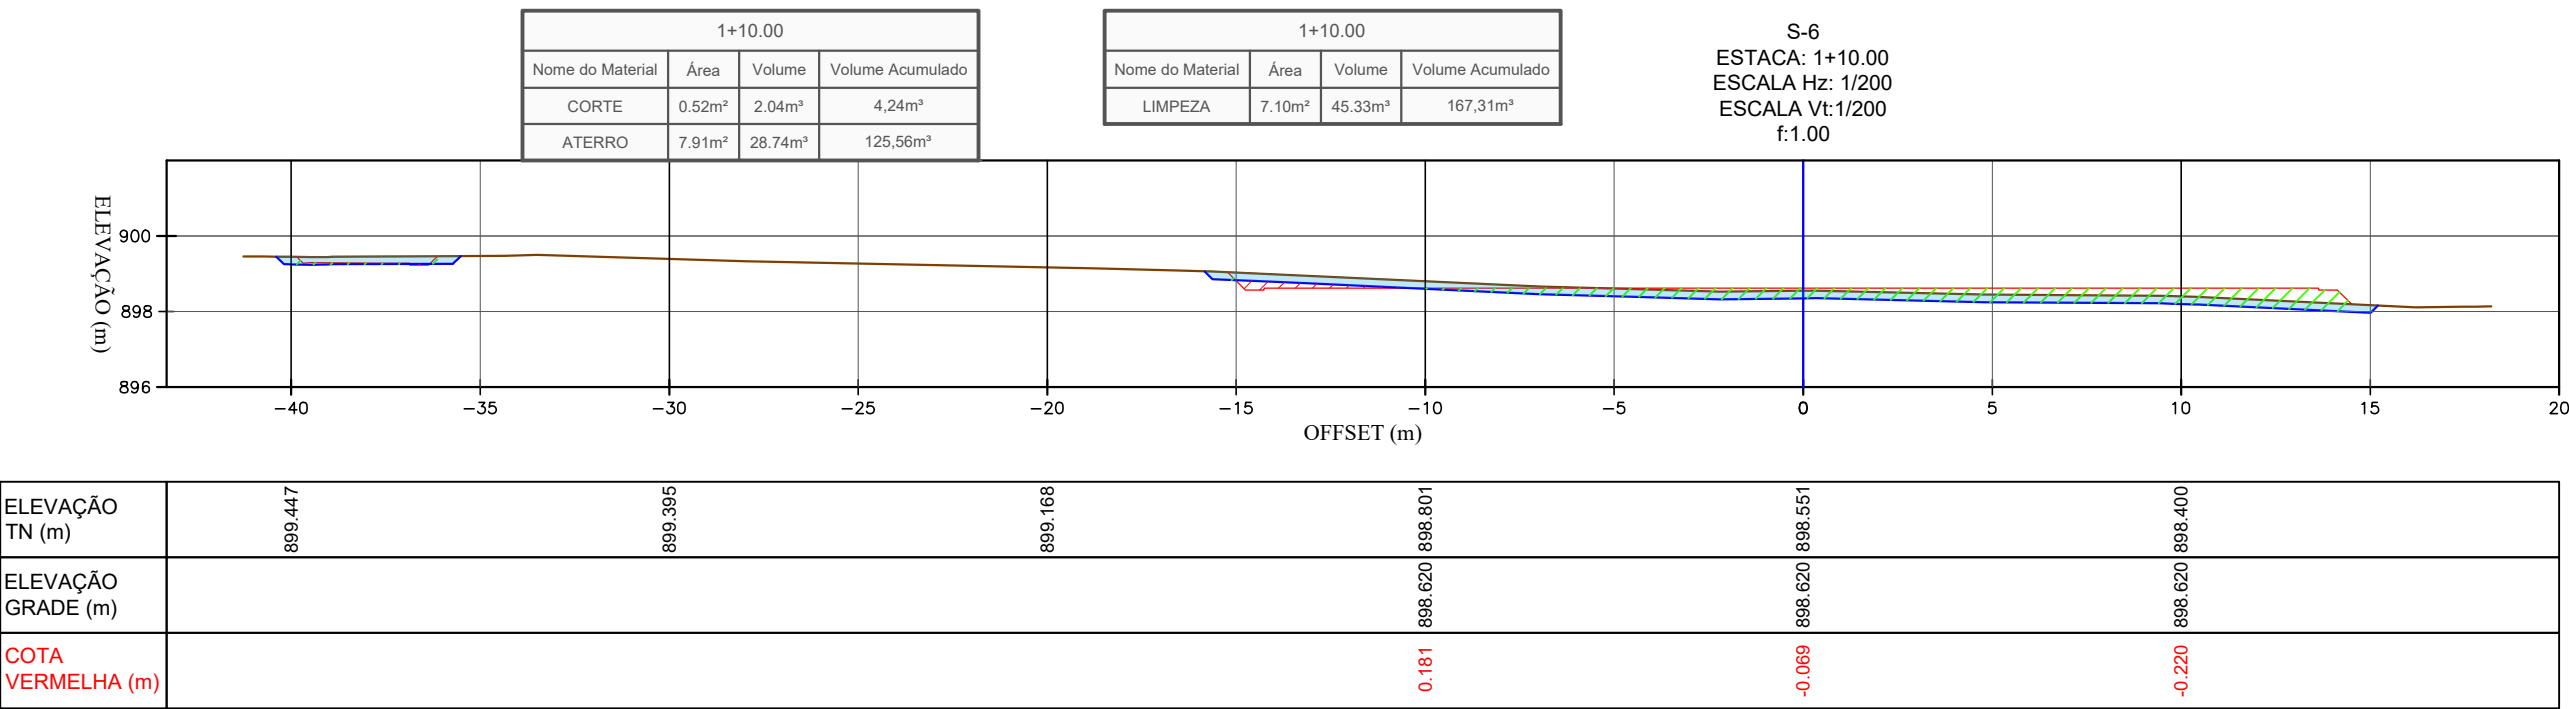
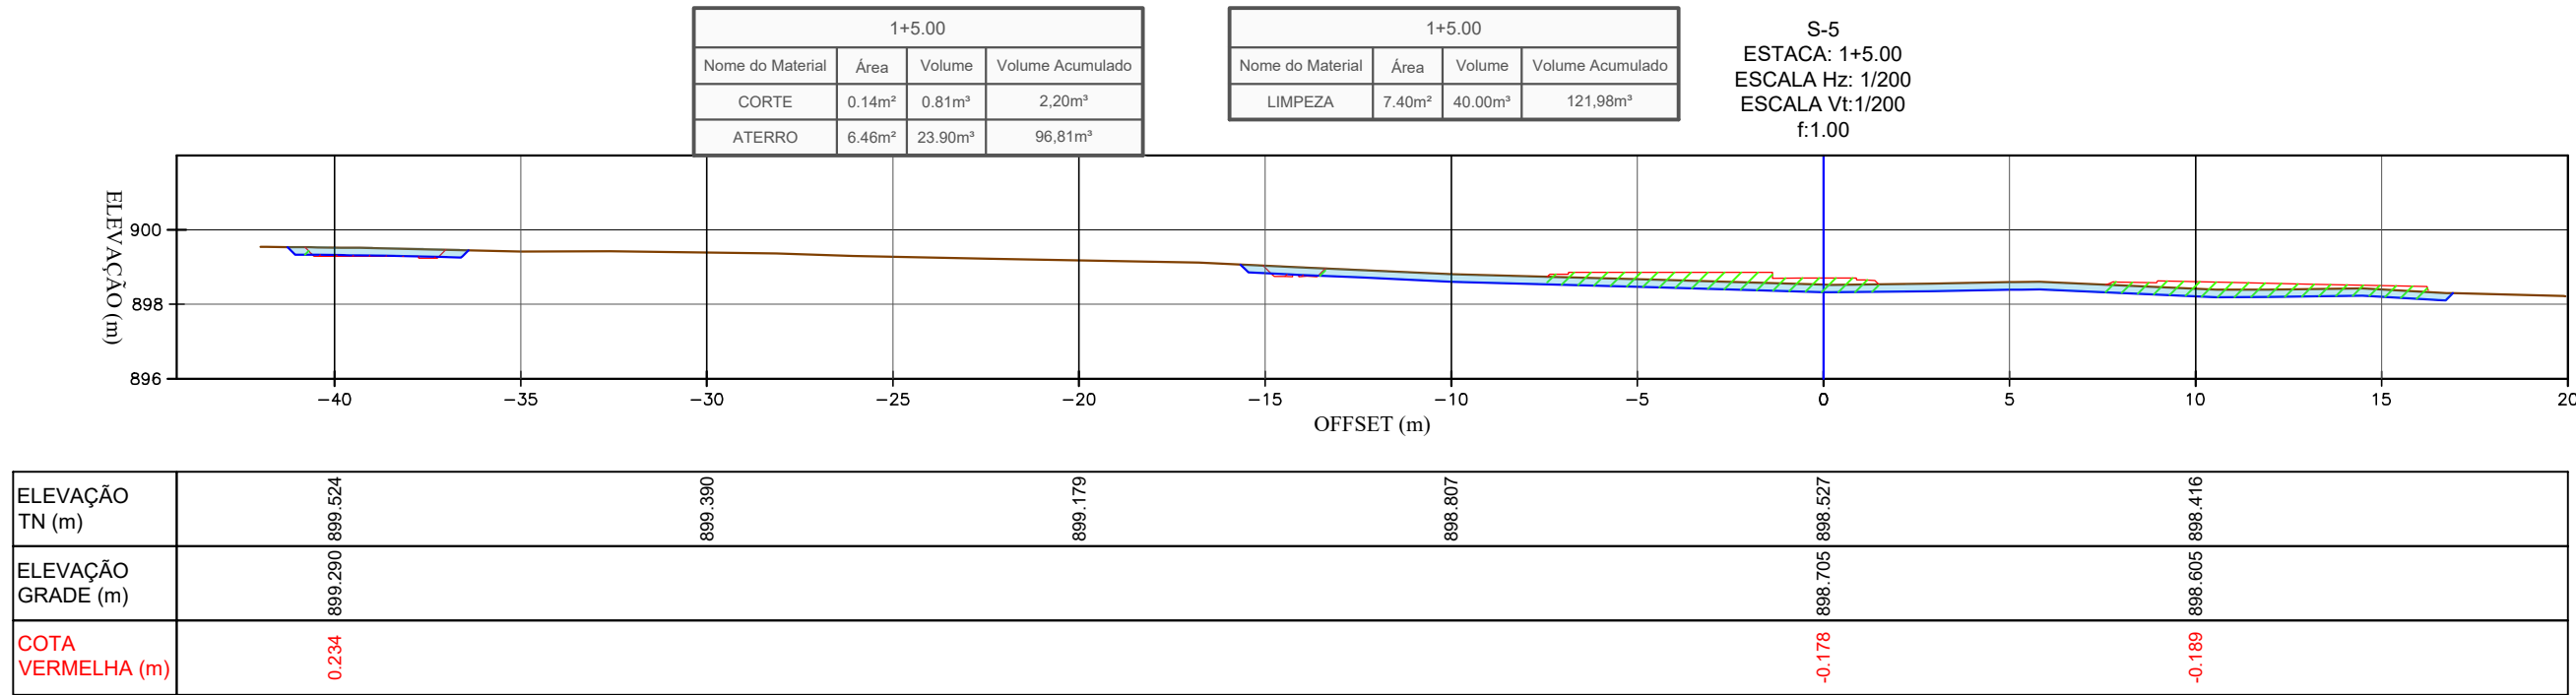
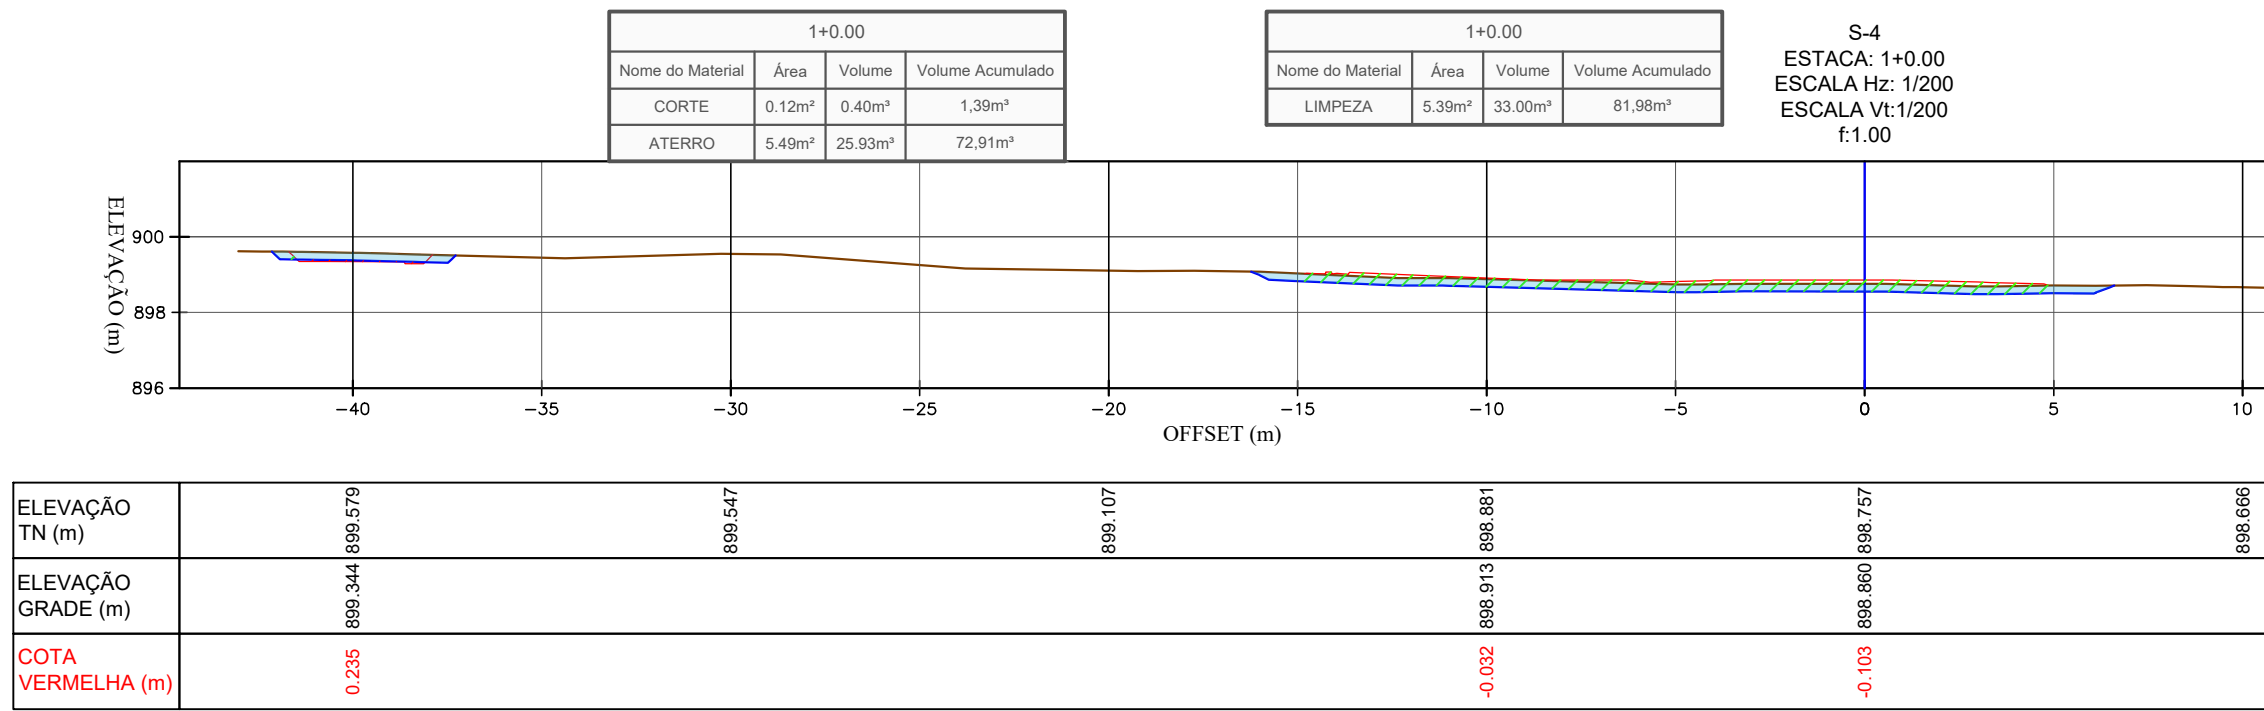
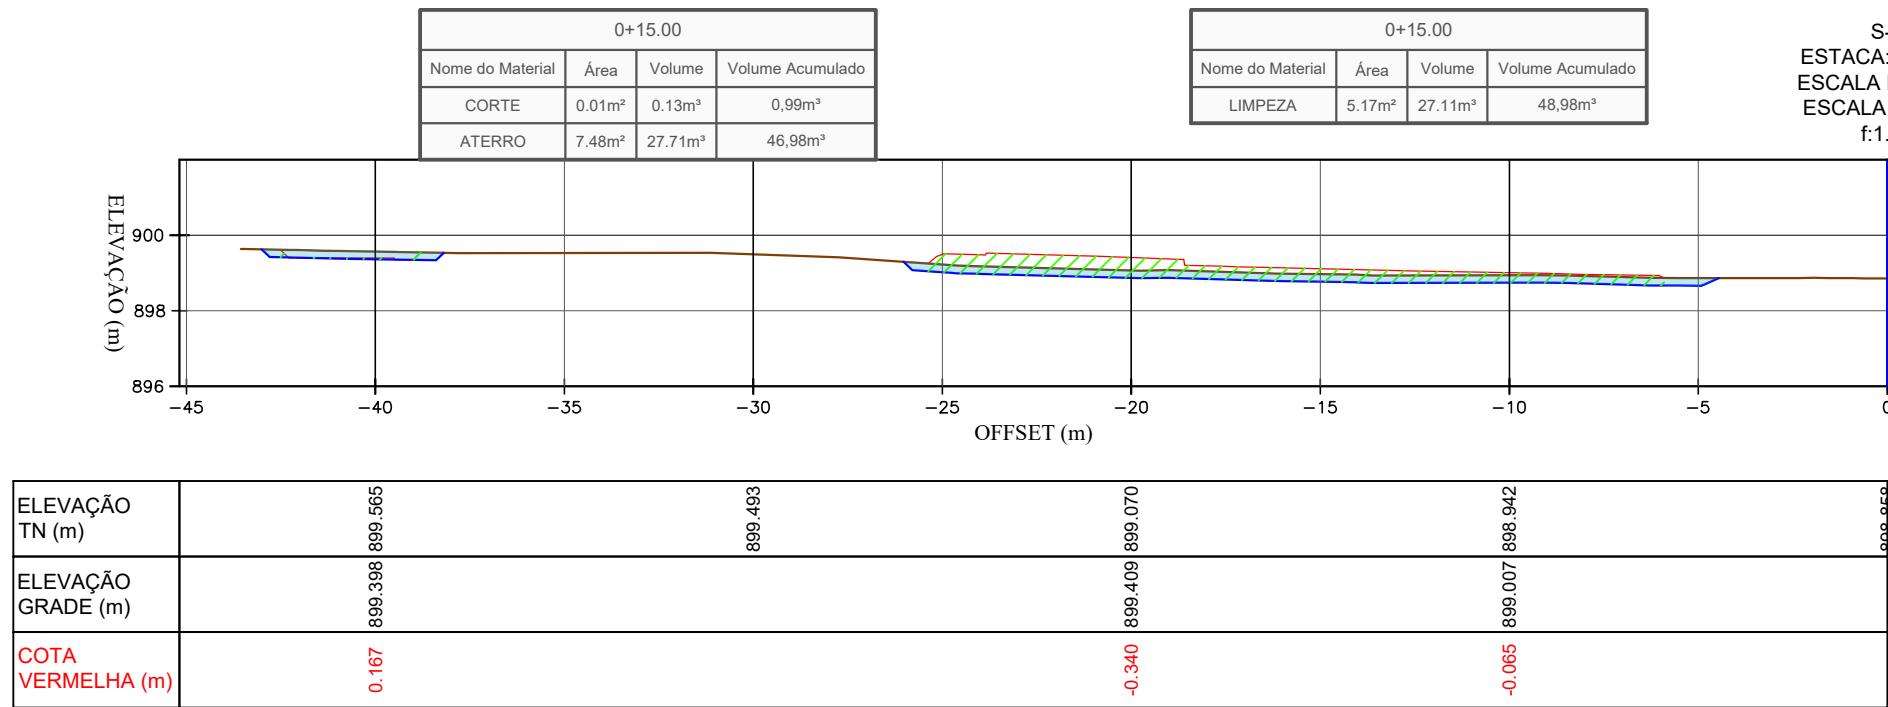
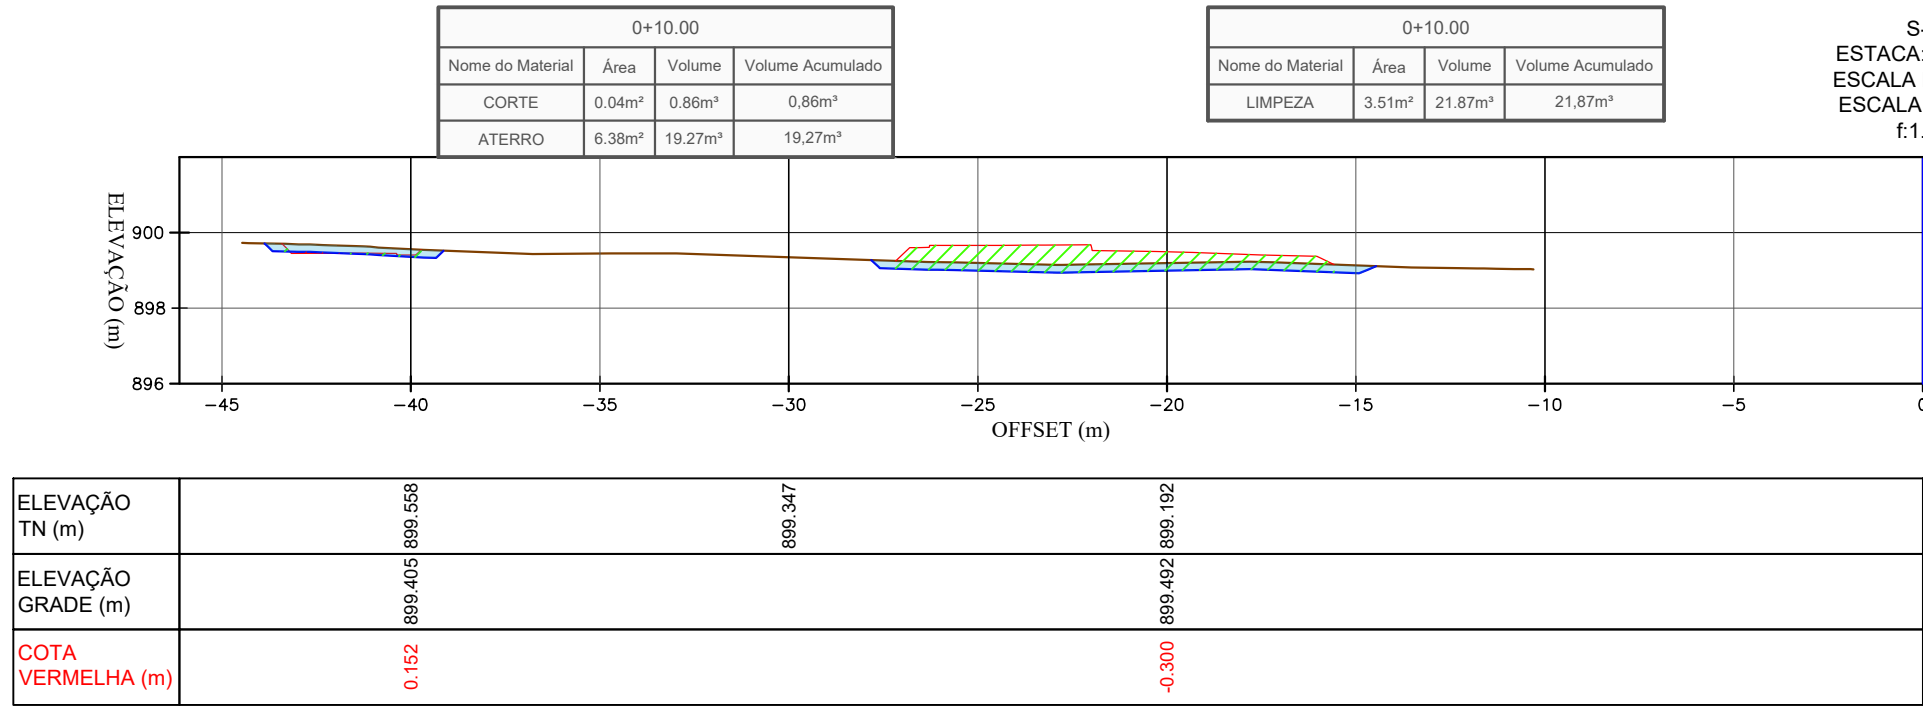


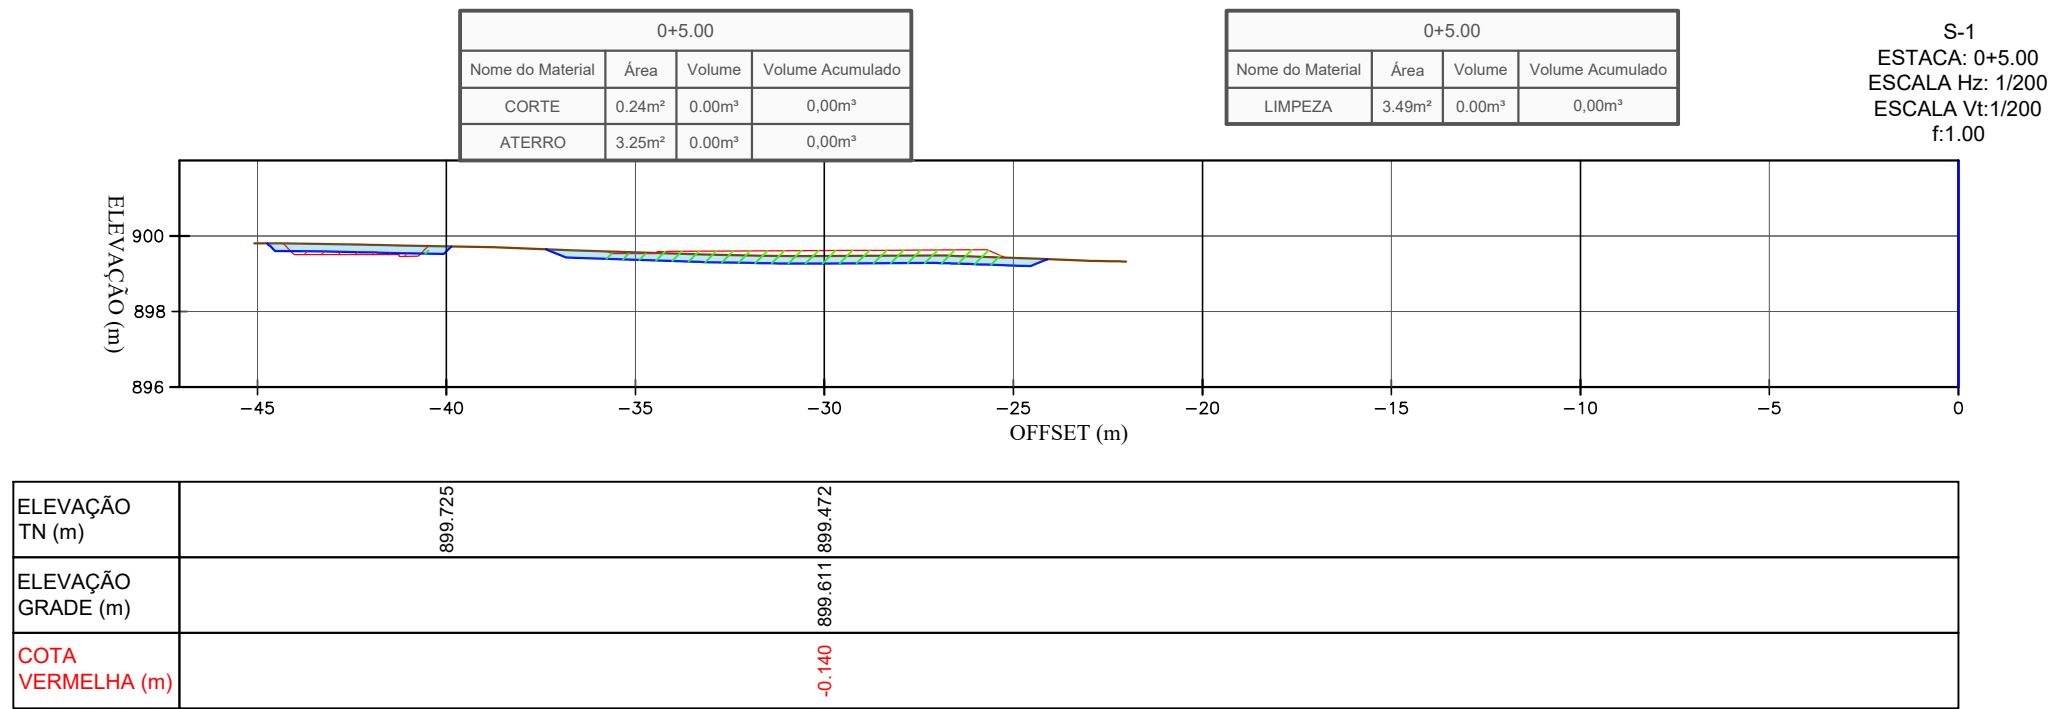

- LEGENDA :
- TERRENO NATURAL
 - TERRAPLENAGEM
 - ESCOVAÇÃO DE LIMPEZA (20CM)
 - ÁREAS EM ATERRO
 - ÁREAS EM CORTE
 - ÁREAS DE CORTE - DE LIMPEZA ESP: 20cm