


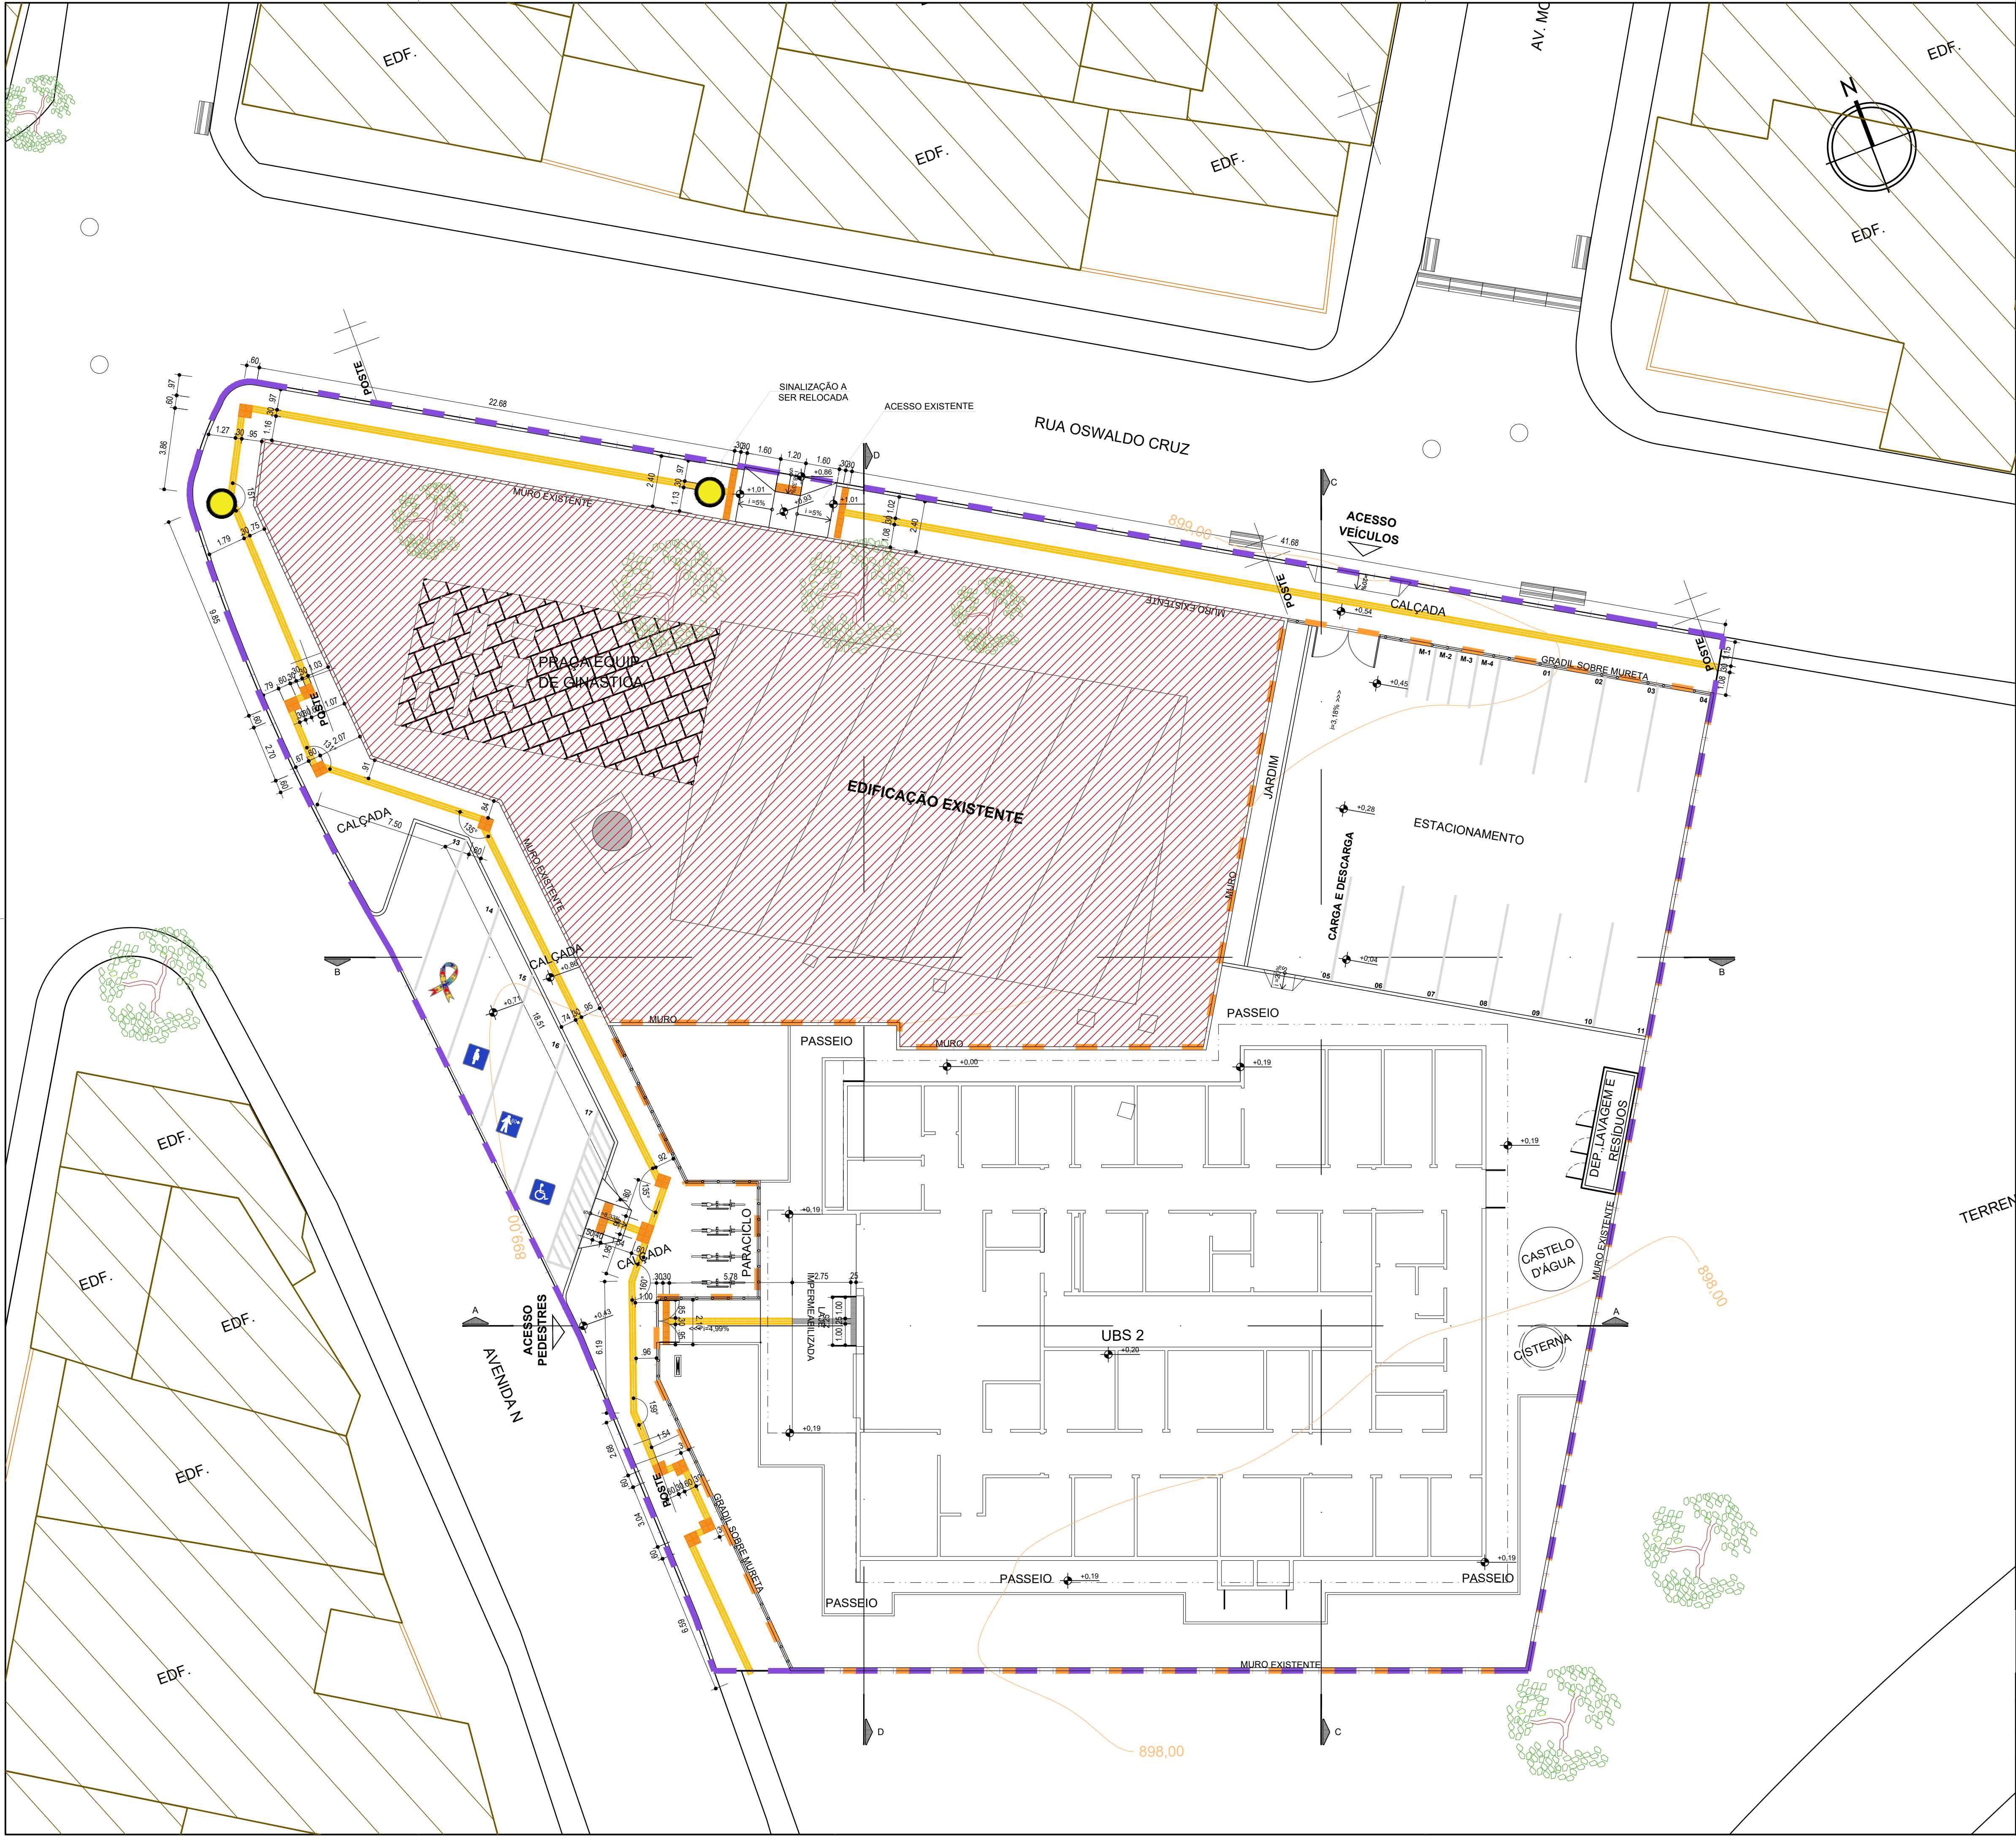

LEGENDA GERAL			
	POLIGONAL DE TERRENO		PISO TÁTIL DIRECIONAL EM PLACA CIMENTÍCIA COR AMARELO
	POLIGONAL DE INTERVENÇÃO		PISO TÁTIL ALERTA EM PLACA CIMENTÍCIA COR AMARELO
	POLIGONAL FORNECIDA PELA SESAB		PISO TÁTIL DIRECIONAL EMBORRACHADO COR PRETO
			PISO TÁTIL DE ALERTA EMBORRACHADO COR PRETO

- NOTAS:
- O PROJETO DE IMPLANTAÇÃO DA UNIDADE BÁSICA DE SAÚDE TIPO 2 (UBS2) UTILIZOU COMO REFERÊNCIA O LEVANTAMENTO TOPOGRÁFICO FORNECIDO PELA SESAB;
 - O CÁLCULO DOS ÍNDICES URBANÍSTICOS SE REFEREM APENAS ÀS ÁREAS CONTIDAS DENTRO DA POLIGONAL DO LOTE;
 - PARA O PROJETO DE IMPLANTAÇÃO DA UBS DE CONVEIÇA FOI CONSIDERADO A EDIFICAÇÃO COM COTA **+0,20** (CONFORME PROJETO BÁSICO ARQUITETÔNICO). DESSA FORMA, **O RN 0,00 REFERE-SE À COTA +898,53**;

CONSORCIO SAÚDE CONCREMAT-MEP - CNPJ 00.255.454/0001-35 RUA JOAQUIM PALHARES, no. 40, ANDAR 5 - RIO DE JANEIRO/RJ - CEP 20.260-080 - FONE (21) 3535-4131 Medidas em metros. Confirme medidas no local. Antes de qualquer alteração consultar o arquiteto responsável.				Aila Levindo Pedreira Britto Assinado de forma digital por Aila Levindo Pedreira Britto Dados: 2026.08.28 10:25:57 -03'00'	
REV	DATA	CONTEÚDO	REV	DATA	CONTEÚDO
00	26/08/2026	EMIÇÃO INICIAL			
01	27/08/2026	REVISÃO CONFORME A ANÁLISE TÉCNICA R00			
Nome do Empreendimento UBS II					
Endereço do Empreendimento R. OSWALDO CRUZ, S/N. QUADRA 48. LOT. PARQUE CONVEIÇA, BAIRRO JATOBÁ, VITÓRIA DA CONQUISTA-BA			Disciplina URBANISMO		
Título do desenho PLANTA DE PISOS TÁTEIS			Escala PROJETO EXECUTIVO		
Projeto e coordenador CONSORCIO SAÚDE CONCREMAT-MEP - CNPJ 00.255.454/0001-35 RUA JOAQUIM PALHARES, no. 40, ANDAR 5 - RIO DE JANEIRO/RJ - CEP 20.260-080 FONE (21) 3535-4131			Prancha 04/08		Especialidade URB
Responsável Técnico pelo Projeto de Urbanismo AILA LEVINDO PEDREIRA BRITTO Arquiteta CAUBA nº A32017-0			Revisão 01		Escala 1/150