


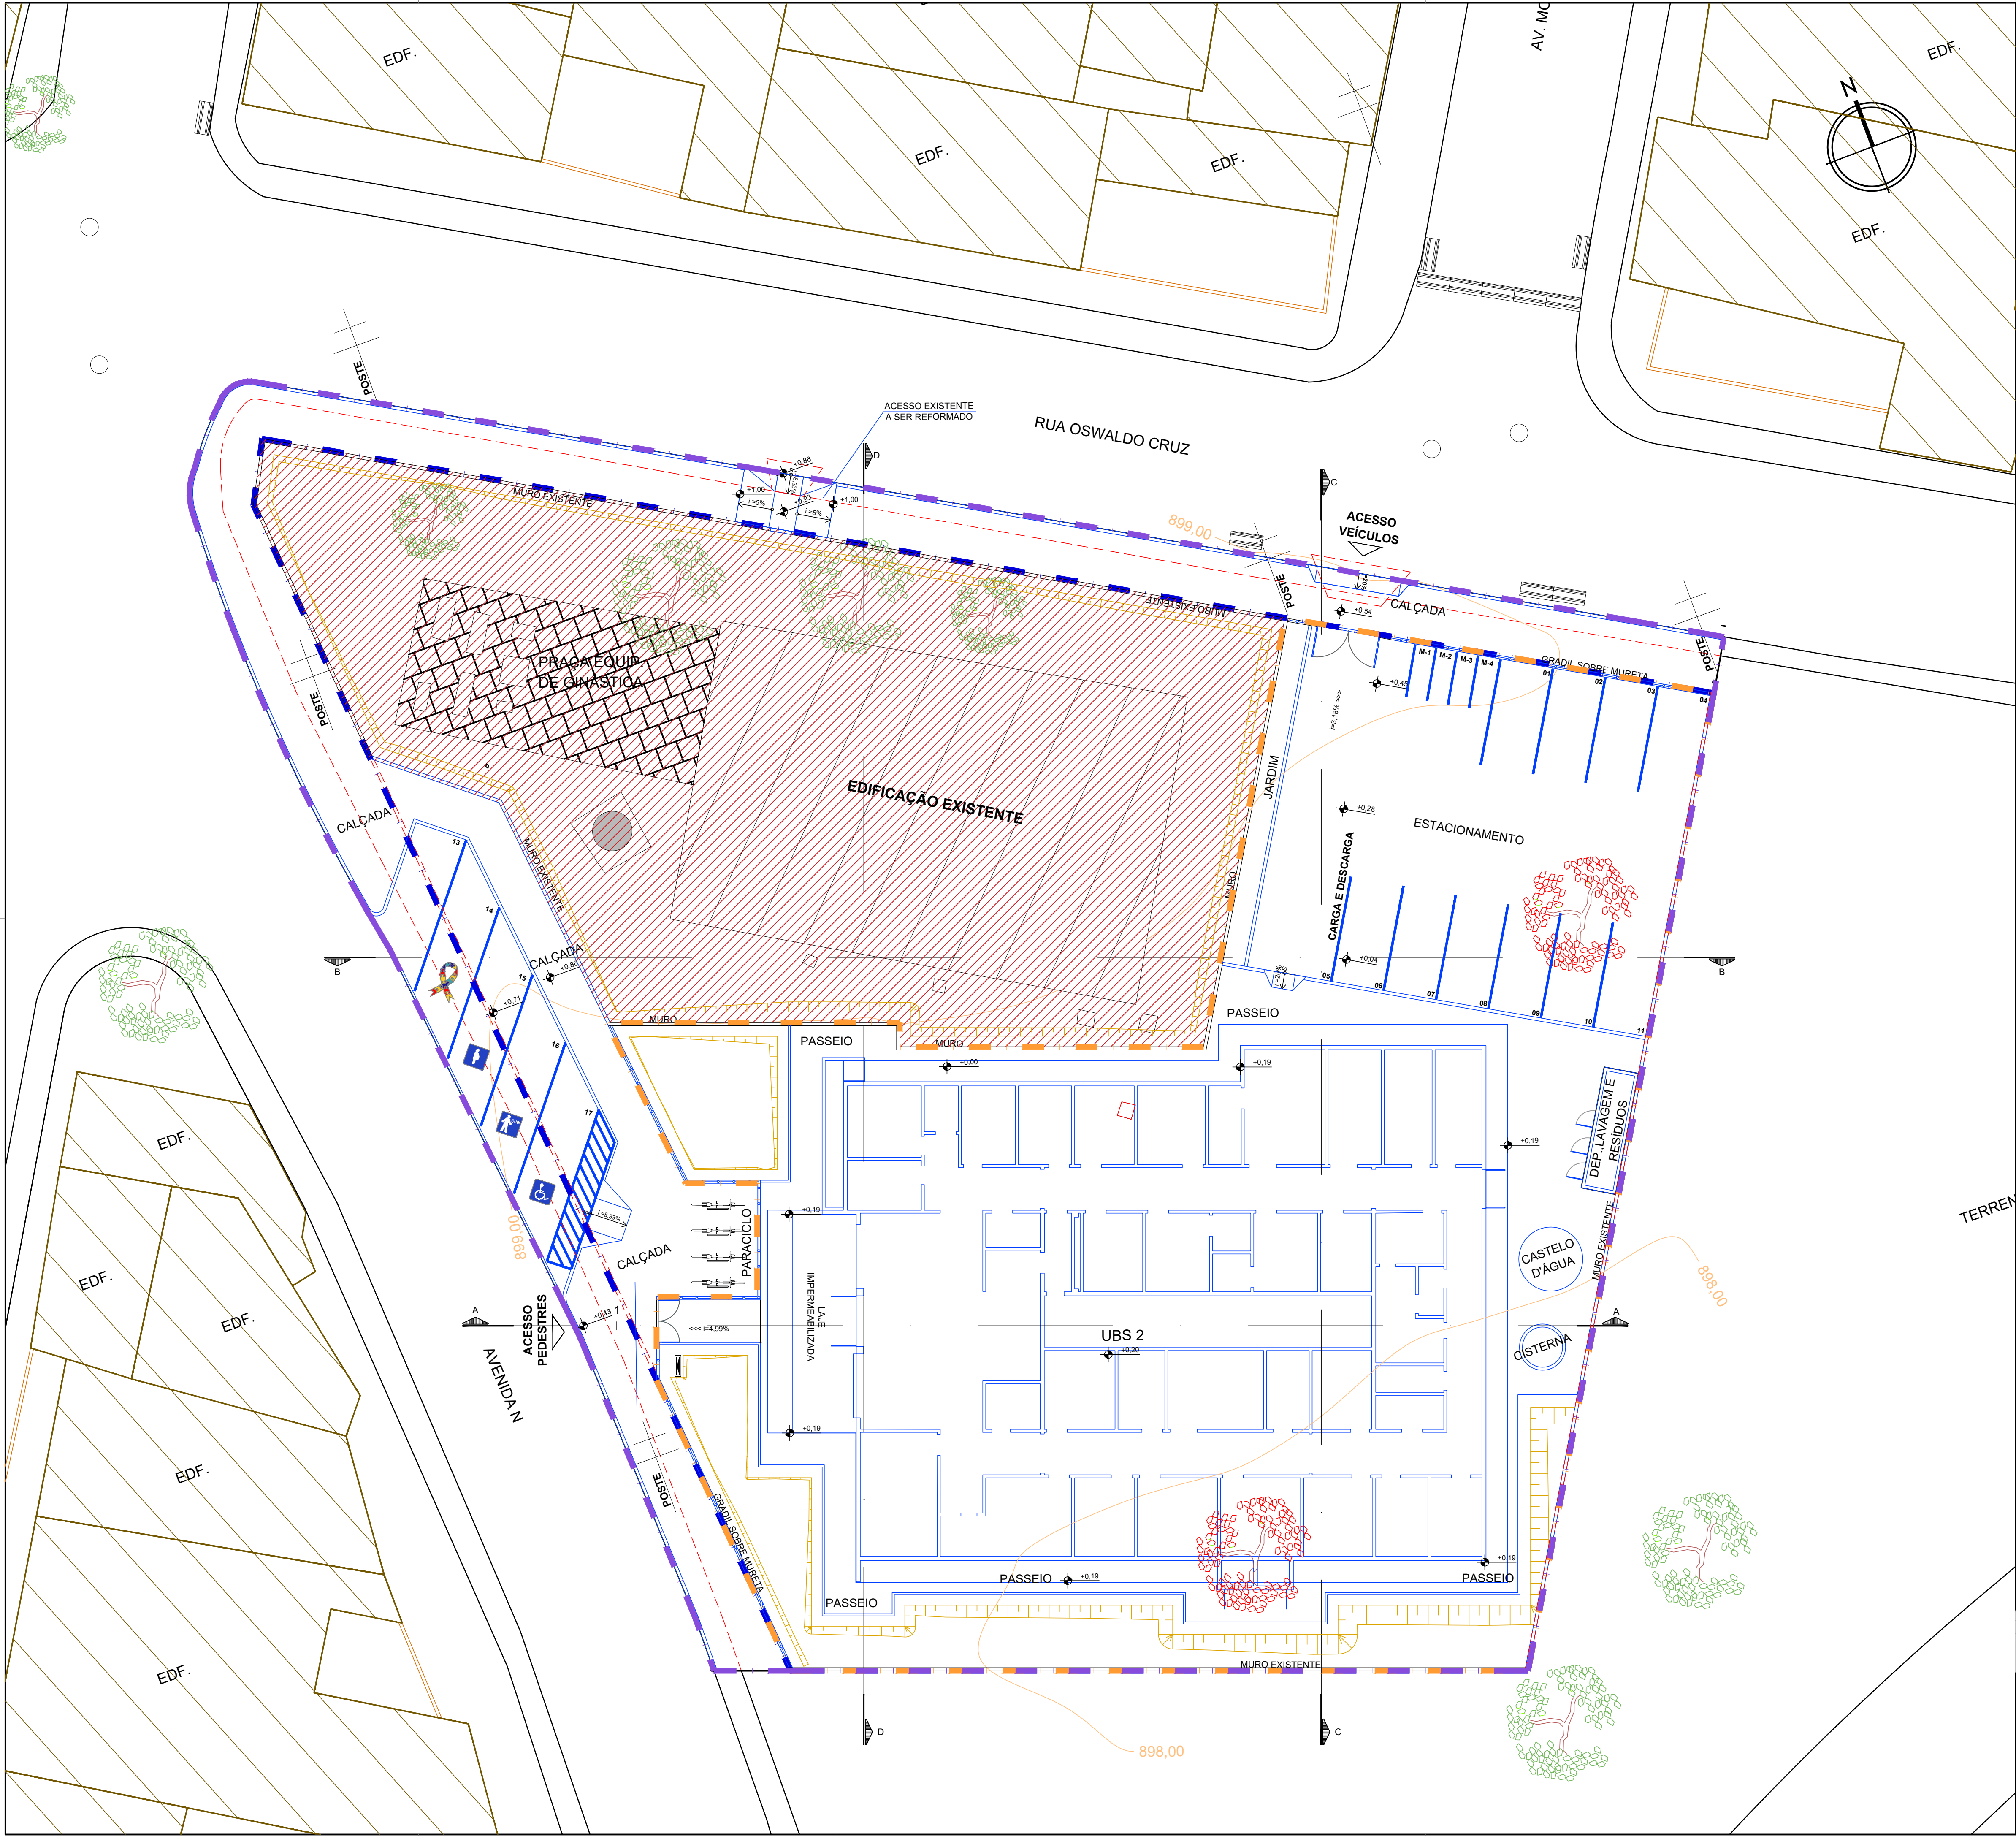

LEGENDA GERAL			
	POLIGONAL FORNECIDA PELA SESAB		ÁRVORES A REMOVER
	POLIGONAL DO TERRENO		ELEMENTOS A DEMOLIR
	POLIGONAL DE INTERVENÇÃO		ELEMENTOS A CONSTRUIR
	ÁREA FORA DA POLIGONAL DO TERRENO		

- NOTAS:
- O PROJETO DE IMPLANTAÇÃO DA UNIDADE BÁSICA DE SAÚDE TIPO 2 (UBS2) UTILIZOU COMO REFERÊNCIA O LEVANTAMENTO TOPOGRÁFICO FORNECIDO PELA SESAB;
 - O CÁLCULO DOS ÍNDICES URBANÍSTICOS SE REFEREM APENAS ÀS ÁREAS CONTIDAS DENTRO DA POLIGONAL DO LOTE;
 - PARA O PROJETO DE IMPLANTAÇÃO DA UBS DE CONVEIÇA FOI CONSIDERADO A EDIFICAÇÃO COM COTA **+0,20** (CONFORME PROJETO BÁSICO ARQUITETÔNICO). DESSA FORMA, O **RN 0,00** REFERE-SE À COTA **+898,53**;

CONSORCIO SAUDE CONCREMAT-MEP - CNPJ 00.255.454/0001-35
RUA JOAQUIM PALHARES, no. 40, ANDAR 5 - RIO DE JANEIRO/RJ - CEP 20.260-080 - FONE (21) 3535-4131
Medidas em metros. Confirme medidas no local. Antes de qualquer alteração consultar o arquiteto responsável.

**Aila Levindo
Pedreira
Britto**

Assinado de forma digital por Aila Levindo Pedreira Britto
Dados: 2026.08.28 10:27:07 -03'00'

REV	DATA	CONTEUDO	REV	DATA	CONTEUDO
00	26/08/2026	EMIÇÃO INICIAL			
01	27/08/2026	REVISÃO CONFORME A ANÁLISE TÉCNICA R00			

Nome do Empreendimento			UBS II		
Endereço do Empreendimento			R. OSWALDO CRUZ, S/N, QUADRA 48, LOT. PARQUE CONVEIÇA, BAIRRO JATOBÁ, VITÓRIA DA CONQUISTA-BA		
Título do desenho			URBANISMO		
PLANTA DE DEMOLIR / CONSTRUIR			PROJETO EXECUTIVO		
Projeto e coordenador			Preencha		
CONSORCIO SAUDE CONCREMAT-MEP - CNPJ 00.255.454/0001-35 RUA JOAQUIM PALHARES, no. 40, ANDAR 5 - RIO DE JANEIRO/RJ - CEP 20.260-080 FONE (21) 3535-4131			08/08		
Responsável Técnico pelo Projeto de Urbanismo			URB		
AILA LEVINDO PEDREIRA BRITTO Arquiteta CAUBA nº A32017-0			Escala		
CONCREMAT MEP			01		
			1/150		