

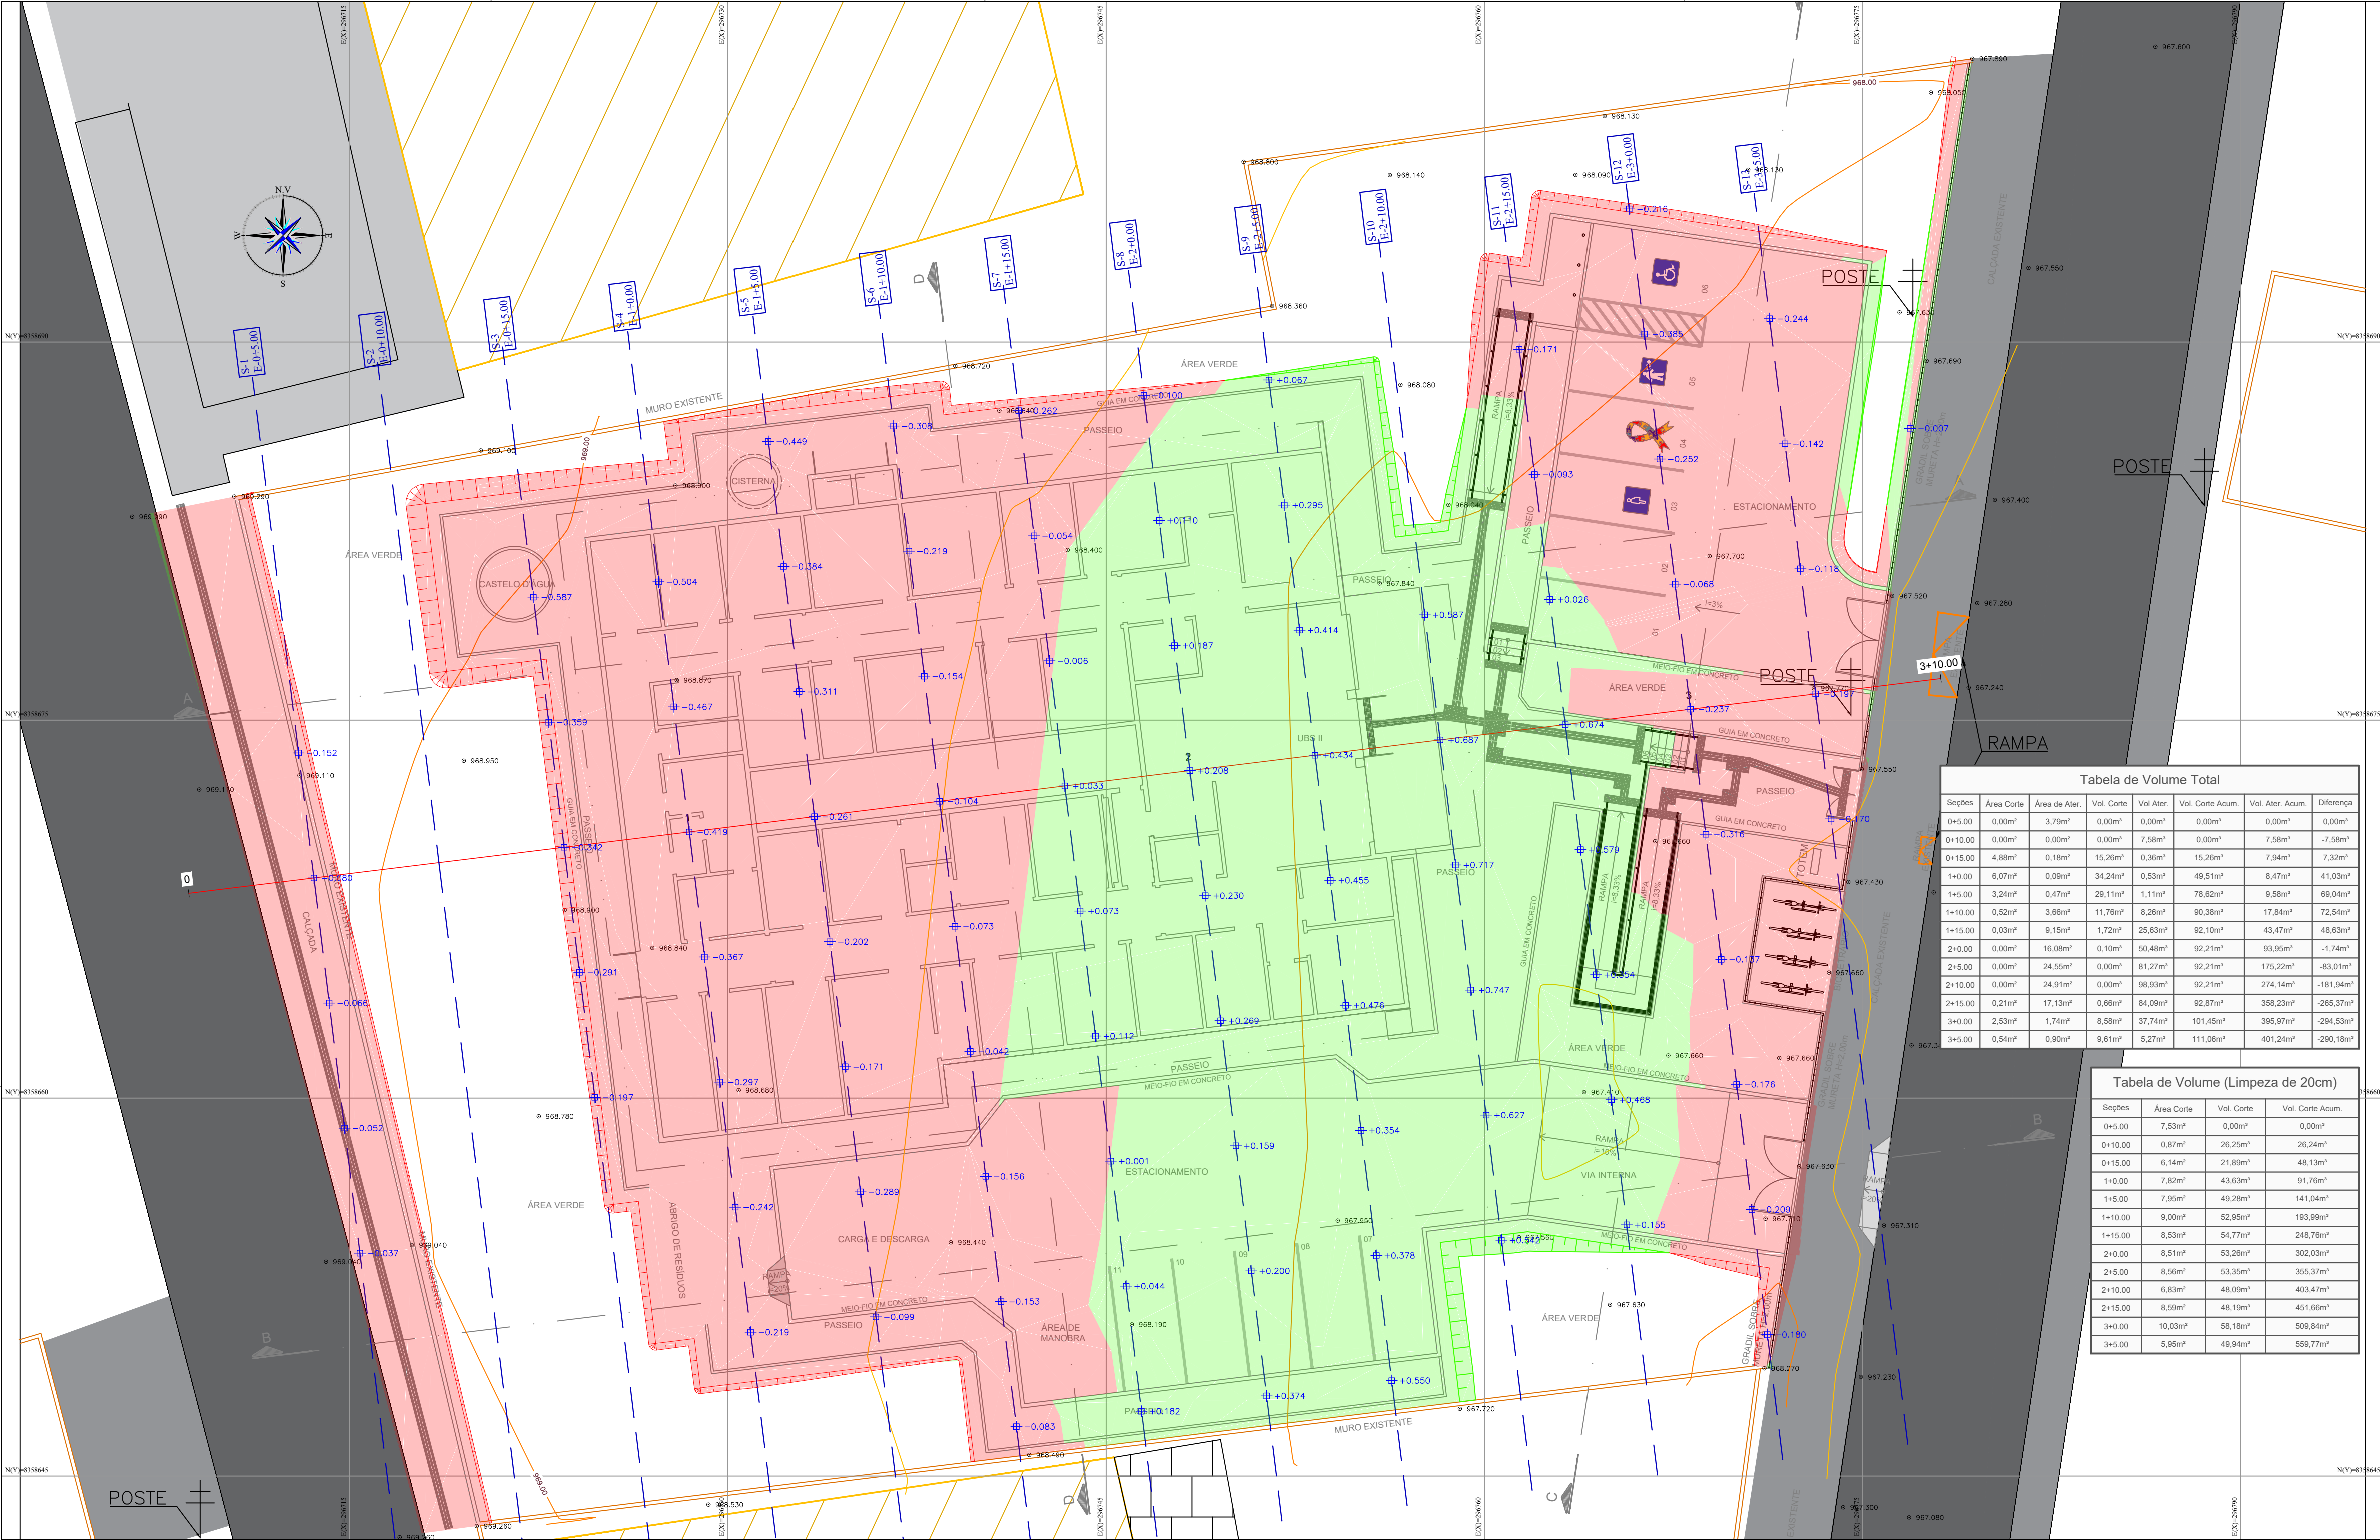



Tabela de Volume Total							
Seções	Área Corte	Área de Ater.	Vol. Corte	Vol. Ater.	Vol. Corte Acum.	Vol. Ater. Acum.	Diferença
0+5.00	0,00m²	3,79m²	0,00m³	0,00m³	0,00m³	0,00m³	0,00m³
0+10.00	0,00m²	0,00m²	0,00m³	7,58m³	0,00m³	7,58m³	-7,58m³
0+15.00	4,88m²	0,18m²	15,26m³	0,36m³	15,26m³	7,94m³	7,32m³
1+0.00	6,07m²	0,09m²	34,24m³	0,53m³	49,51m³	8,47m³	41,03m³
1+5.00	3,24m²	0,47m²	29,11m³	1,11m³	78,62m³	9,58m³	69,04m³
1+10.00	0,52m²	3,66m²	11,76m³	8,26m³	90,38m³	17,84m³	72,54m³
1+15.00	0,03m²	9,15m²	1,72m³	25,63m³	92,10m³	43,47m³	48,63m³
2+0.00	0,00m²	16,08m²	0,10m³	59,48m³	92,21m³	93,95m³	-1,74m³
2+5.00	0,00m²	24,55m²	0,00m³	91,27m³	92,21m³	175,23m³	-83,01m³
2+10.00	0,00m²	24,91m²	0,00m³	98,93m³	92,21m³	274,14m³	-181,94m³
2+15.00	0,21m²	17,13m²	0,66m³	84,09m³	92,87m³	358,23m³	-265,37m³
3+0.00	2,53m²	1,74m²	8,58m³	37,74m³	101,45m³	395,97m³	-294,53m³
3+5.00	0,54m²	0,90m²	9,61m³	5,27m³	111,06m³	401,24m³	-290,18m³

Tabela de Volume (Limpeza de 20cm)			
Seções	Área Corte	Vol. Corte	Vol. Corte Acum.
0+5.00	7,53m²	0,00m³	0,00m³
0+10.00	0,87m²	26,25m³	26,24m³
0+15.00	6,14m²	21,89m³	48,13m³
1+0.00	7,82m²	43,63m³	91,76m³
1+5.00	7,95m²	49,28m³	141,04m³
1+10.00	9,00m²	52,95m³	193,99m³
1+15.00	8,53m²	54,77m³	248,76m³
2+0.00	5,51m²	53,28m³	302,03m³
2+5.00	5,56m²	53,35m³	355,37m³
2+10.00	5,83m²	48,99m³	403,47m³
2+15.00	5,59m²	48,19m³	451,66m³
3+0.00	10,03m²	58,18m³	509,84m³
3+5.00	5,95m²	49,94m³	559,77m³



- LEGENDA:
- 1+0.00 — NUMERO DA SEÇÃO / LINHA DE CORTE
 - +0.212 — ALTURA DE CORTE/ATERRO
 - TALUDE DE ATERRO
 - TALUDE DE CORTE
 - CURVAS DE NIVEL 5m
 - CURVAS DE NIVEL 1m
 - MANCHA DE CORTE
 - MANCHA DE ATERRO


CONVENÇÃO DE TALUDES EM CORTE E ATERRO:

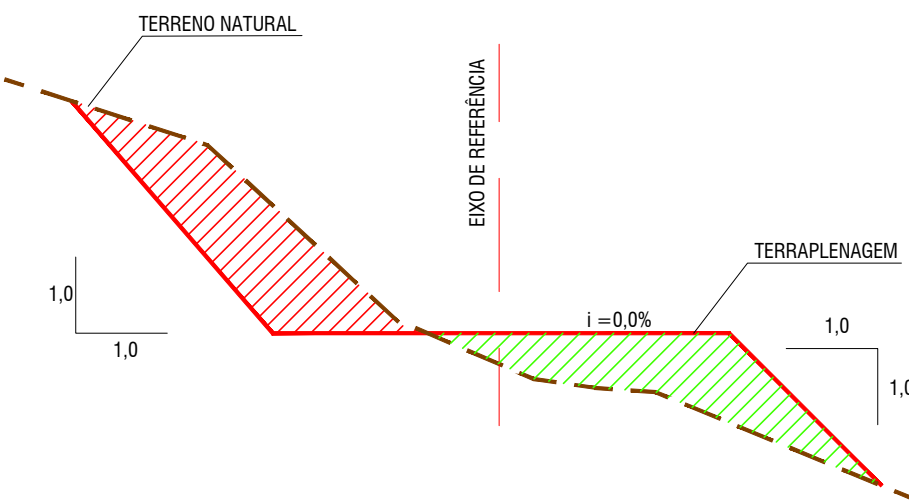

NOTAS:

1. DIMENSÕES EM PLANTA EM METROS (M).

PERFIL
ESCALA HORIZONTAL:1/150
ESCALA VERTICAL:1/150
f.1.00

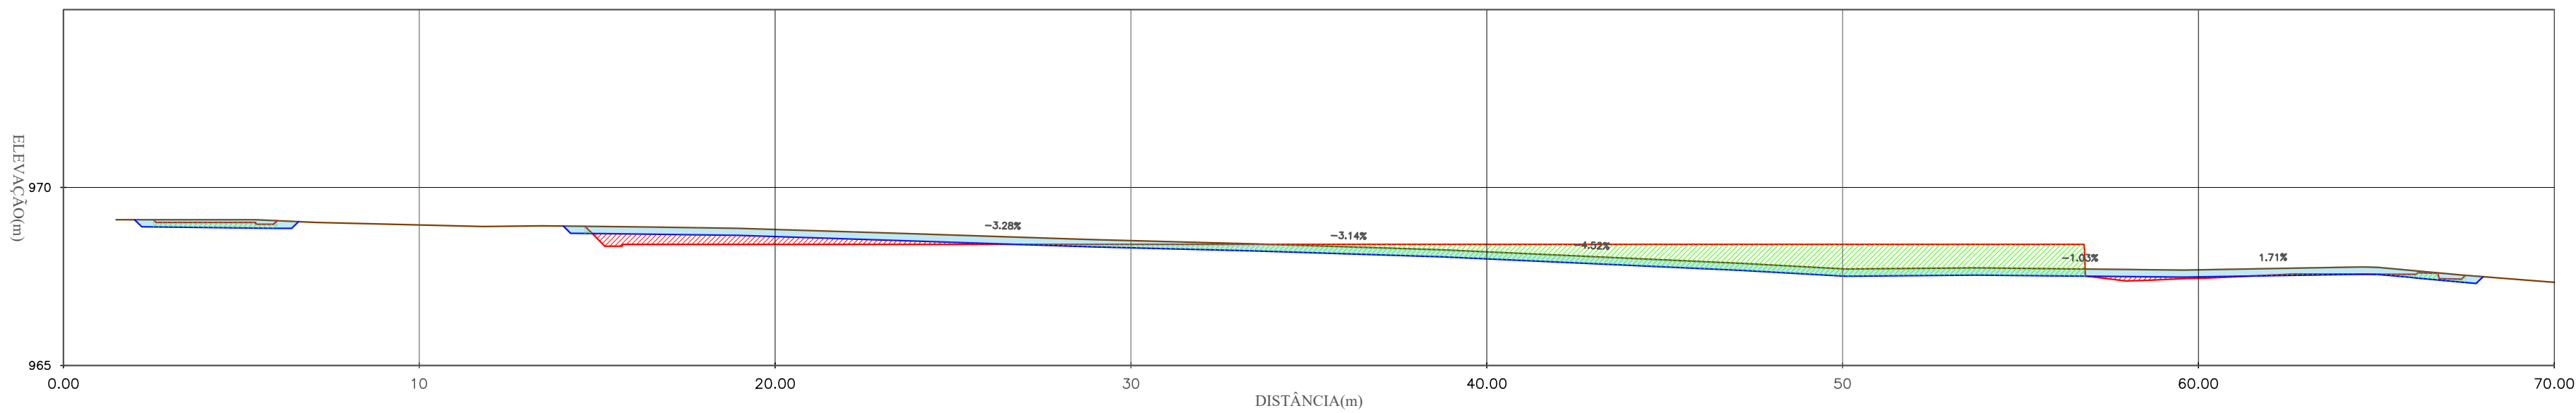

ESTACA (m)	0+0.00	0+10.00	1	2	3
ELEVACÃO TERRENO (m)	-968.947	-968.819	-968.400	-968.192	-967.713
ELEVACÃO GRADE (m)	-968.400	-968.504	-968.400	-968.448	-967.666

DATUM OFICIAL: SIRGAS-2000
DATUM VERTICAL: hgeoHNOR_IMBITUBA
SISTEMA DE COORDENADAS: UTM
MERIDIANO CENTRAL: -39° WGr
FUSO/HEMISFÉRIO: 24/SUL

CONSORCIO SAUDE CONCREMAT-MEP - CNPJ 00.255.454/0001-35
RUA JOAQUIM PALHARES, no. 40, ANDAR 5 - RIO DE JANEIRO/RJ - CEP 20.280-080 - FONE (21) 3535-4131
Medidas em metros. Conferir medidas no local.
O valor da cota prevalece ao da escala. Antes de qualquer alteração consultar o arquiteto responsável.

REV	DATA	CONTEUDO	REV	DATA	CONTEUDO
00	06/08/2026	EMISSÃO INICIAL			

Nome do Empreendimento		Disciplina	
UNIDADE BÁSICA DE SAÚDE (UBS) - TIPO 02		TERRAPLENAGEM	
Endereço do Empreendimento		Etapas	
RUA DOIS, LOTEAMENTO MIRO CAIRO, VITÓRIA DA CONQUISTA/BA		PROJETO EXECUTIVO	
Título do desenho		Plancha	
PLANTA BAIXA DE ORIENTAÇÃO DE CORTE E ATERRO		002	
Projeto e coordenador		Especialidade	
CONSORCIO SAUDE CONCREMAT-MEP - CNPJ 00.255.454/0001-35 RUA JOAQUIM PALHARES, no. 40, ANDAR 5 - RIO DE JANEIRO/RJ - CEP 20.280-080 FONE (21) 3535-4131		TER	
Responsável Técnico pelo Projeto de Terraplenagem		Revisão	
GILBERTO MILTÃO DE OLIVEIRA FILHO TÉCNICO EM AGROMENSURA CRT-BA: 05116004538		00	
		Escala	
		1/150	