


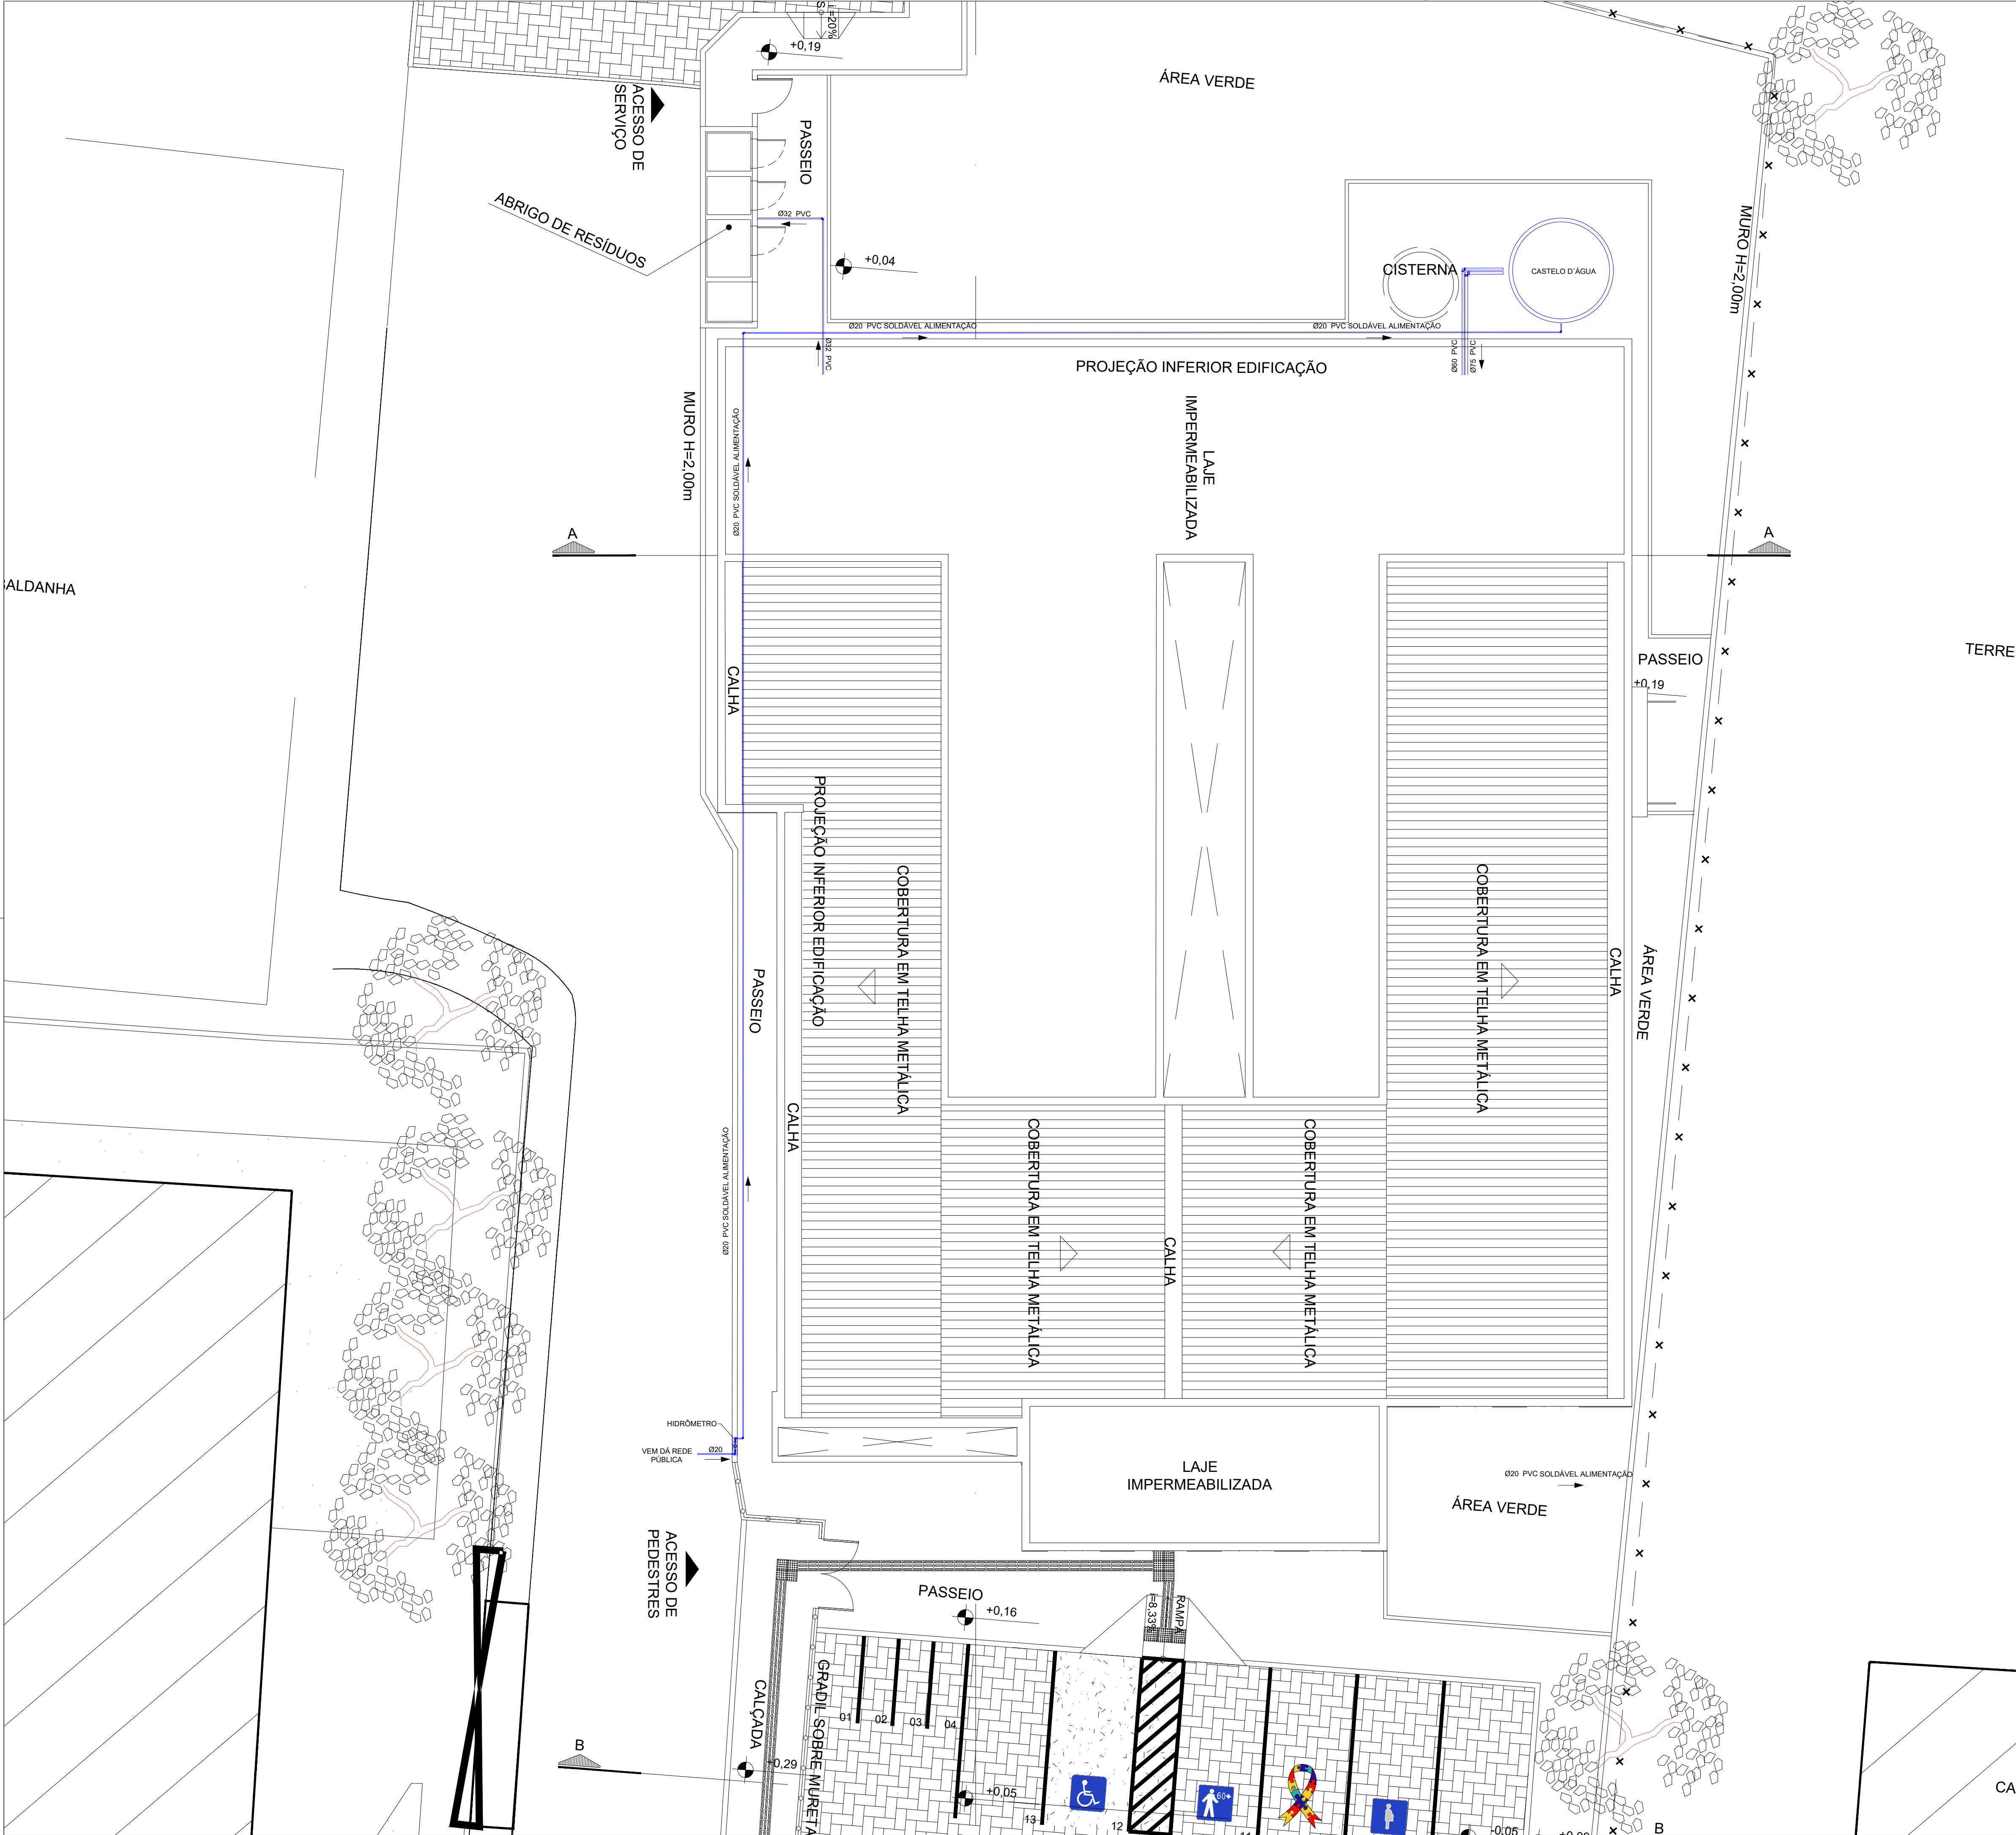

LEGENDA:	DESCRIÇÃO:
	TUBULAÇÃO DE ÁGUA FRIA POTÁVEL EM PVC MARROM - PELO PISO E/OU ENTERRADA

- NOTAS:
- O PROJETO DE IMPLANTAÇÃO DO UNIDADE BÁSICA DE SAÚDE - TIPO II (UBS II) UTILIZOU COMO REFERÊNCIA O LEVANTAMENTO TOPOGRÁFICO FORNECIDO PELA SESAB;
 - O CÁLCULO DOS ÍNDICES URBANÍSTICOS SE REFEREM APENAS ÀS ÁREAS CONTIDAS DENTRO DA POLIGONAL DO LOTE;
 - PARA O PROJETO DE IMPLANTAÇÃO DA UBS II DA VILA DE SIMÃO, FOI CONSIDERADO A EDIFICAÇÃO COM COTA **+0,19** (CONFORME PROJETO BÁSICO ARQUITETÔNICO). DESSA FORMA, O **RN 0,00** REFERE-SE À COTA **+892,01**

CONSORCIO SAÚDE CONCREMAT-MEP - CNPJ 60.255.454/0001-35
RUA JOAQUIM PALHARES, no. 40, ANDAR 5 - RIO DE JANEIRO/RJ - CEP 20.260-080 - FONE (21) 3535-4131
Medidas em metros. Confiri medidas no local.
O valor da cota prevalece ao da escala. Antes de qualquer alteração consultar o arquiteto responsável.

REV	DATA	CONTEÚDO	REV	DATA	CONTEÚDO
00	26/08/2026	EMIÇÃO INICIAL			

Nome do Empreendimento		UBS II	
Endereço do Empreendimento		RUA SANTA CATARINA, VILA SIMÃO, VITÓRIA DA CONQUISTA/BA	
Disciplina		ÁGUA FRIA	
Título do desenho		Etapa	
PLANTA DE IMPLANTAÇÃO		PROJETO EXECUTIVO	
Projeta e coordenador		Prancha	
CONSORCIO SAÚDE CONCREMAT-MEP - CNPJ 60.255.454/0001-35 RUA JOAQUIM PALHARES, no. 40, ANDAR 5 - RIO DE JANEIRO/RJ - CEP 20.260-080 FONE (21) 3535-4131		01/01	
Responsável Técnico pelo Projeto de Hidrossanitário		Especialidade	
ANDRÉ CLEMENTE CORREIA Engenheiro CREA: 180624404		HID	
		Escala	
		1/100	