



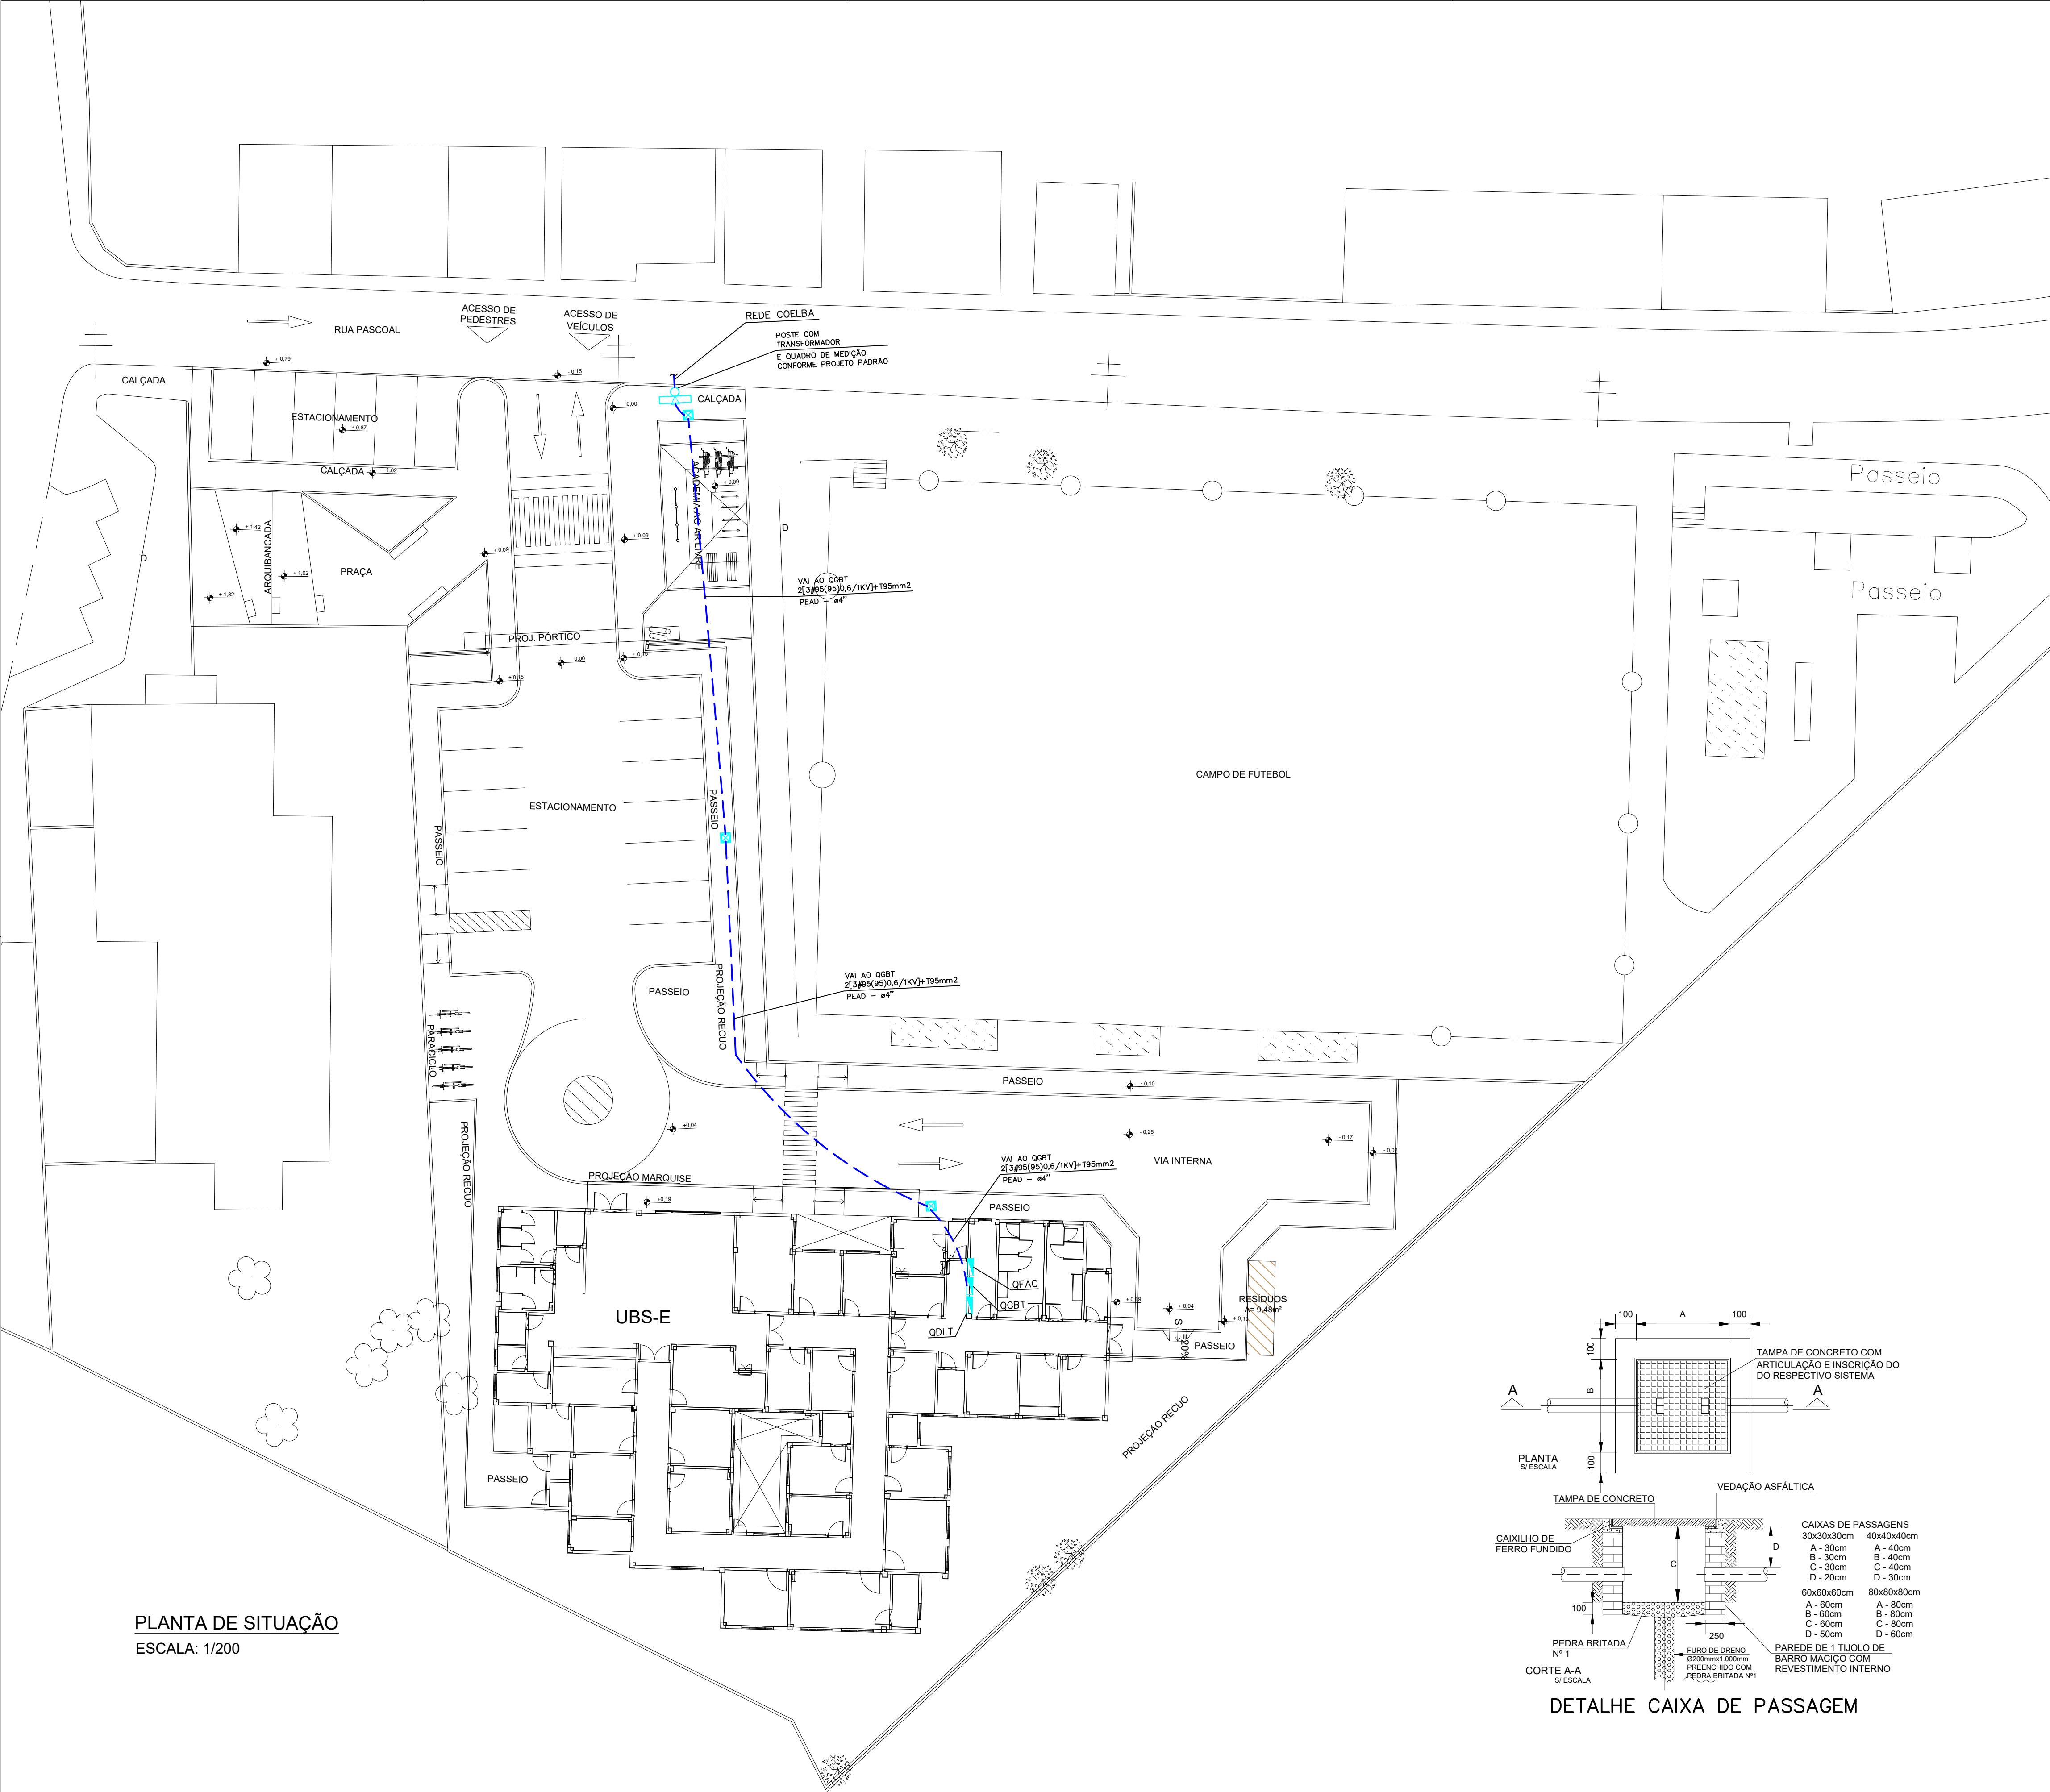

PLANTA DE SITUAÇÃO
ESCALA: 1/200

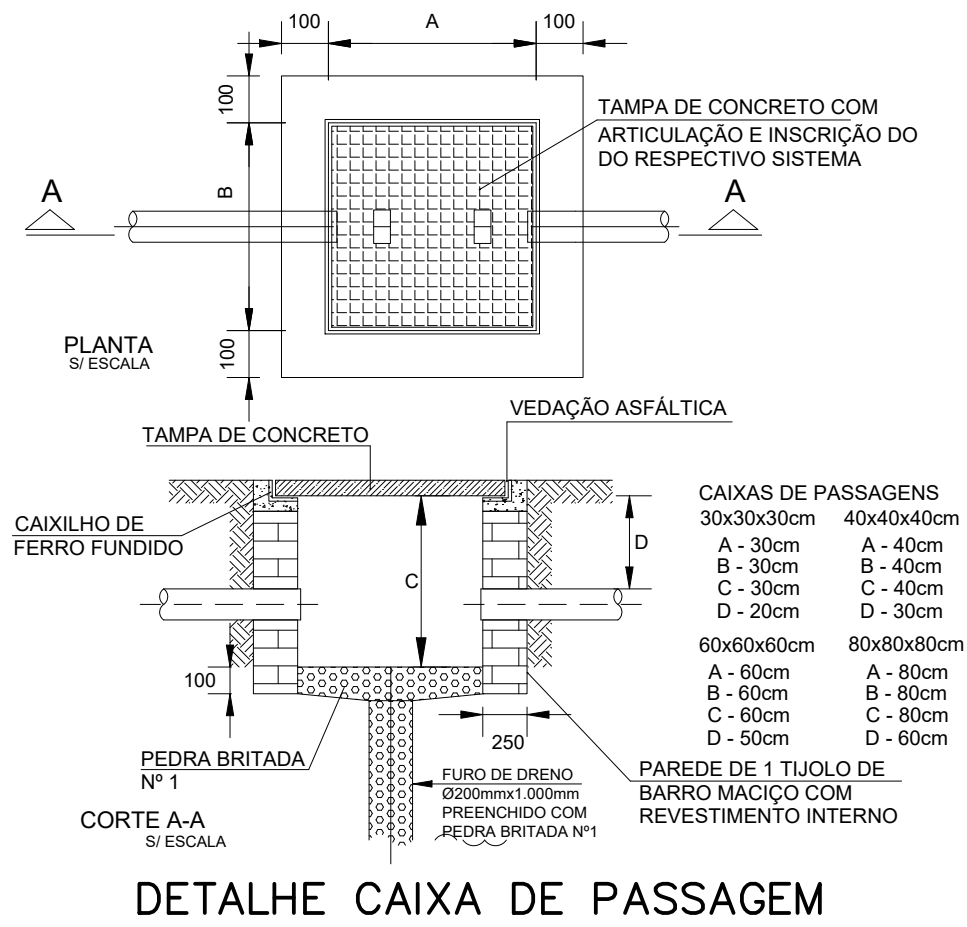

Matheus Almeida da Silva
Assinado digitalmente por Matheus Almeida da Silva, E=matheus_almeida@hotmail.com.br
Razão: Eu sou o autor deste documento
Localização: Data: 2026.08.31 18:59:24-03'00'
Foxit PDF Reader Versão: 2026.1.1

CONSORCIO SAÚDE CONCREMAT-MEP - CNPJ 09.255.454/0001-35 RUA JOAQUIM PALHARES, no. 40, ANDAR 5 - RIO DE JANEIRO/RJ - CEP 20.260-980 - FONE (21) 3335-4131 Medidas em metros. Confira medidas no local. O valor da cota prevalece no da escala. Antes de qualquer alteração consultar o arquiteto responsável.			
REV	DATA	CONTEUDO	REV DATA CONTEUDO
00	31/08/2026	EMIÇÃO INICIAL	
Nome do Empreendimento UBS-E			
Endereço do Empreendimento RUA PASCOAL, CAMAÇARI - BA		Disciplina INSTALAÇÕES ELÉTRICAS	
Título do desenho PLANTA DE ENTRADA DE ENERGIA		Escala PROJETO EXECUTIVO	
Projeto e coordenador CONSORCIO SAÚDE CONCREMAT-MEP - CNPJ 09.255.454/0001-35 RUA JOAQUIM PALHARES, no. 40, ANDAR 5 - RIO DE JANEIRO/RJ - CEP 20.260-980 FONE (21) 3335-4131		Prancha 01/02	Especialidade ELE
Responsável Técnico pelo Projeto de Urbanismo AILA LEVINO PEDREIRA BRITTO Arquiteta CAUBA nº A30017-0		Revisado 00	Escala 1/200