


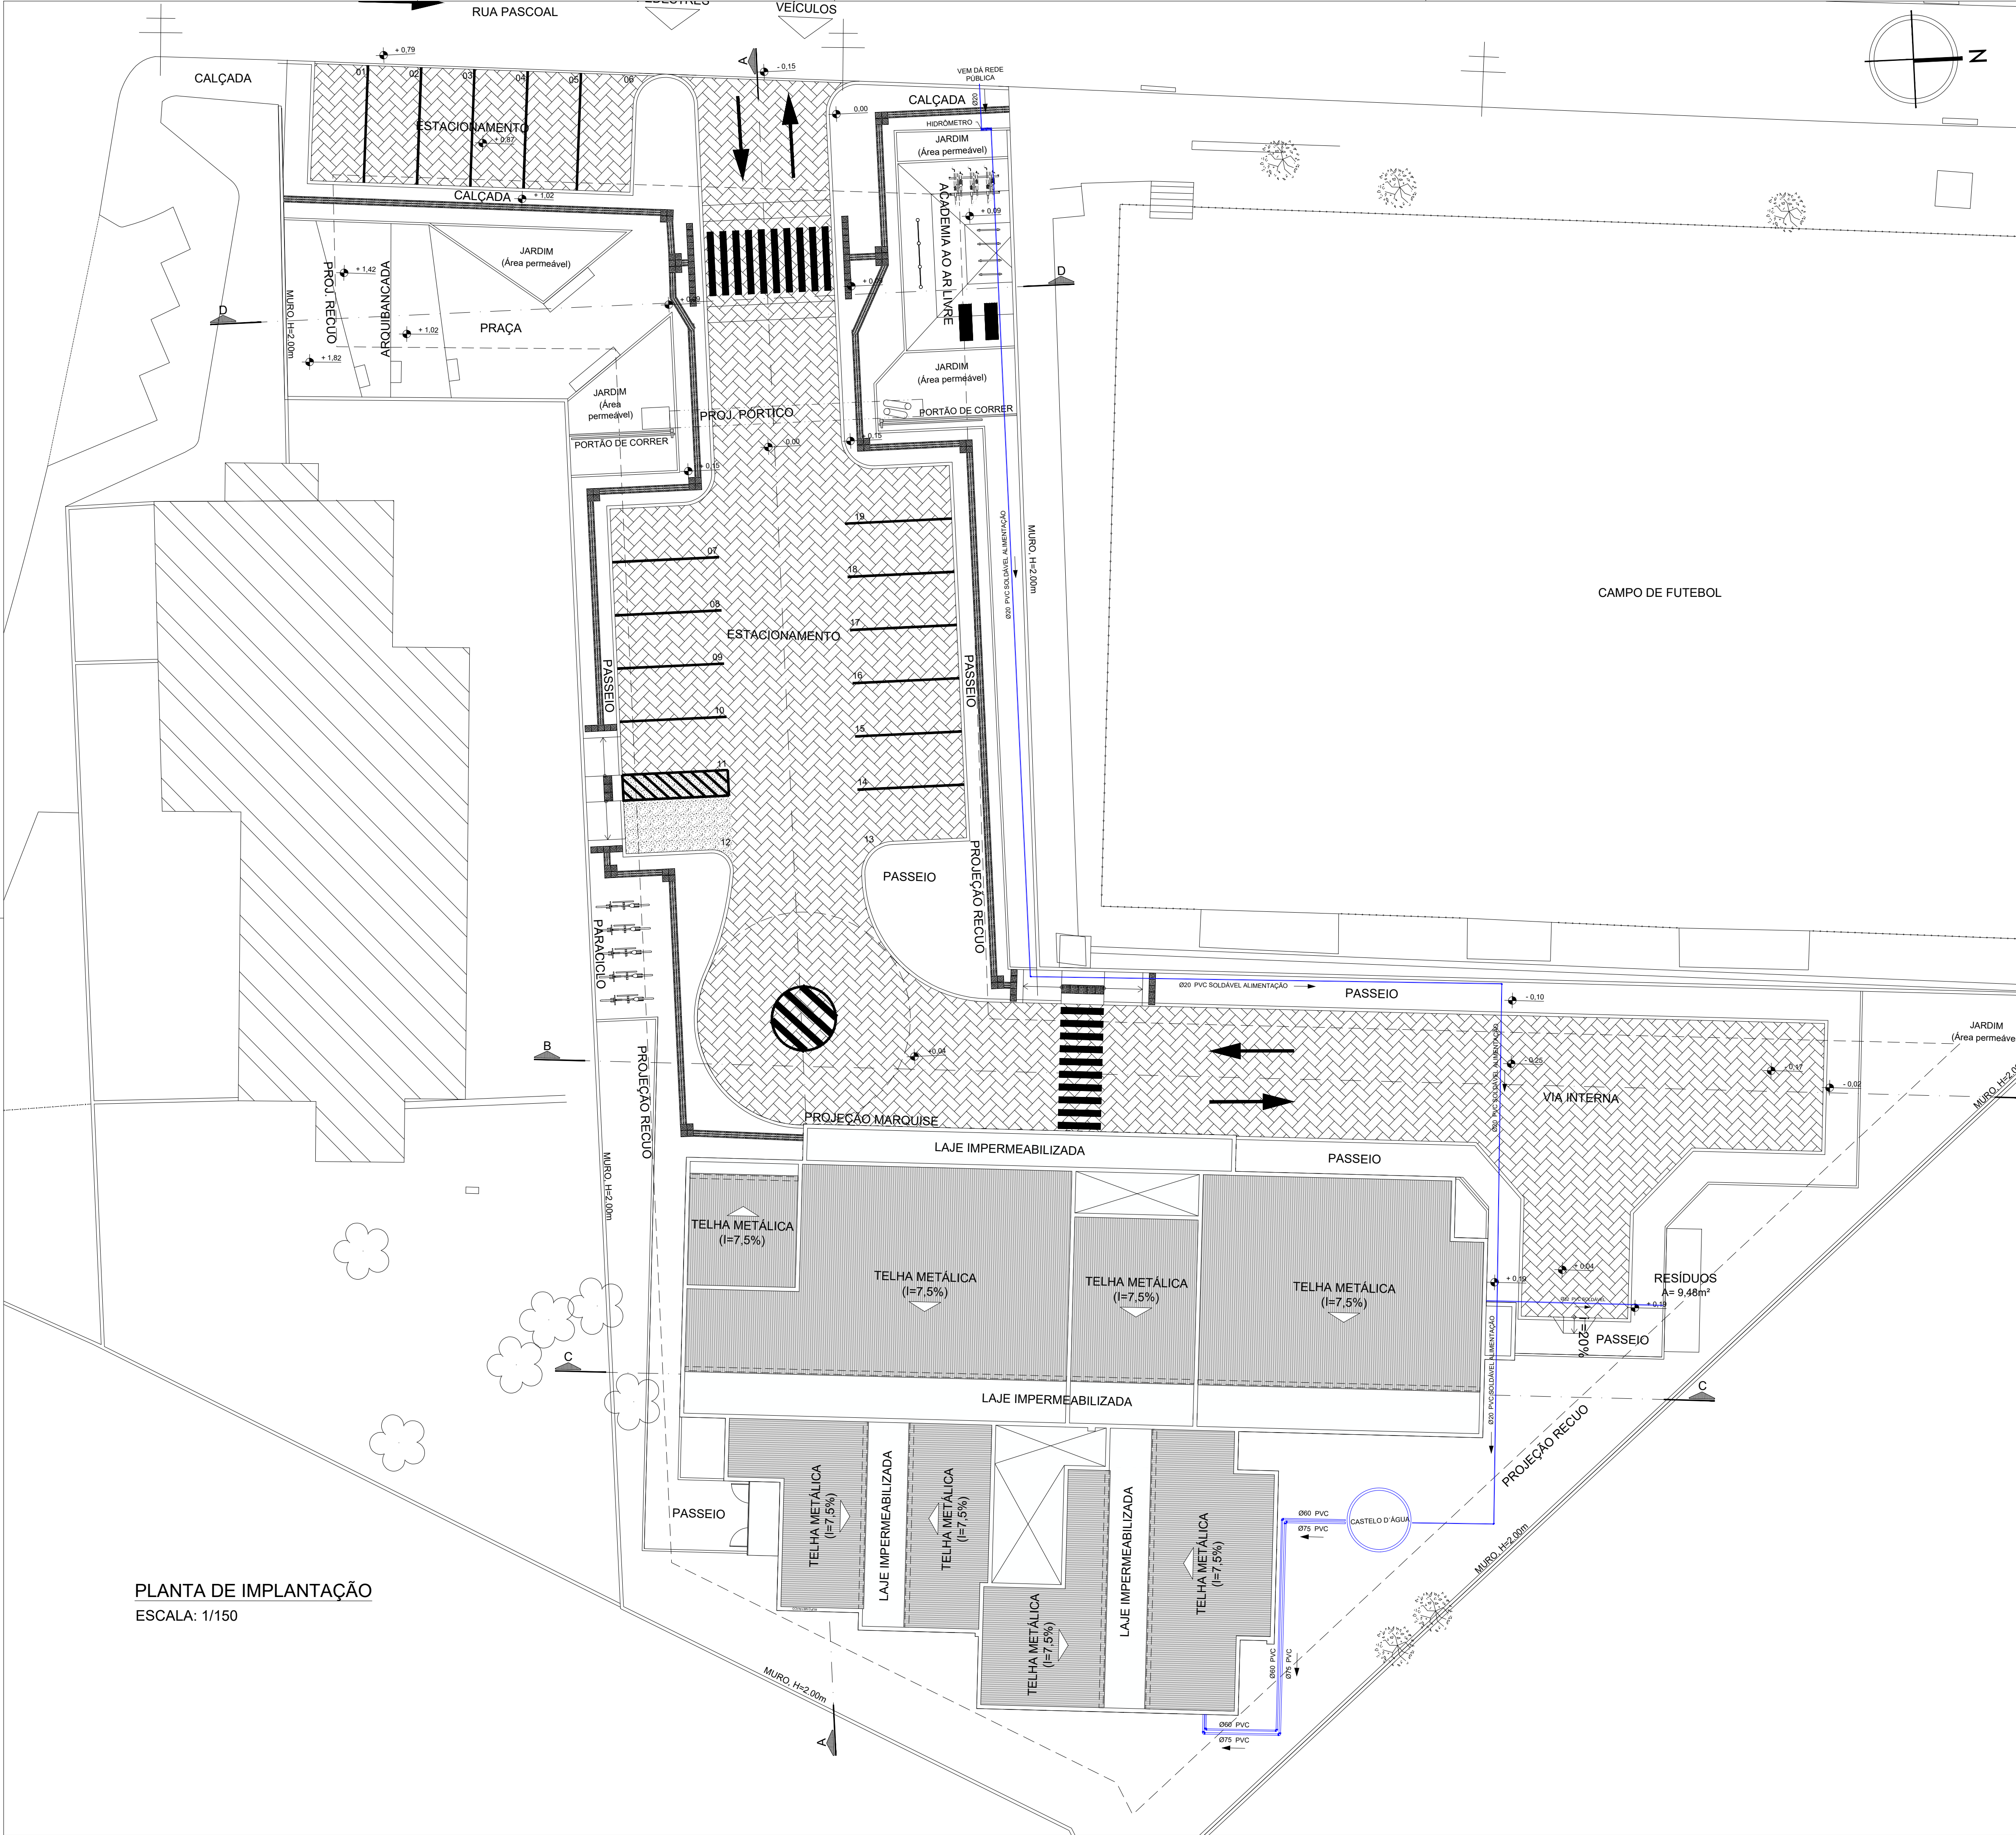

PLANTA DE IMPLANTAÇÃO
ESCALA: 1/150

LEGENDA:		DESCRIÇÃO:	
		TUBULAÇÃO DE ÁGUA FRIA POTÁVEL EM PVC MARROM - PELO PISO E/OU ENTERRADA	



André Clemente Correia
Coordenador de Contrato

CONSORCIO SAÚDE CONCREMAT-MEP - CNPJ 60.255.454/0001-35 RUA JOAQUIM PALHARES, no. 40, ANDAR 5 - RIO DE JANEIRO/RJ - CEP 20.260-080 - FONE (21) 3535-4131 Medidas em metros. Conferir medidas no local. O valor da cota prevalece ao da escala. Antes de qualquer alteração consultar o arquiteto responsável.					
REV	DATA	CONTEUDO	REV	DATA	CONTEUDO
00	01/09/2026	EMIÇÃO INICIAL			

Nome do Empreendimento		UBS-E	
Endereço do Empreendimento		RUA PASCOAL, CAMAÇARI - BA	
Título do desenho		PLANTA DE IMPLANTAÇÃO	
Disciplina		ÁGUAS PLUVIAIS	
Etapas		PROJETO EXECUTIVO	
Projeto e coordenador		CONSORCIO SAÚDE CONCREMAT-MEP - CNPJ 60.255.454/0001-35 RUA JOAQUIM PALHARES, no. 40, ANDAR 5 - RIO DE JANEIRO/RJ - CEP 20.260-080 FONE (21) 3535-4131	
Responsável Técnico pelo Projeto de Hidrossanitário		ANDRÉ CLEMENTE CORREIA Engenheiro CREA: 1809024404	
Plancha		01/01	
Especialidade		HID	
Revisão		00	
Escala		1/150	