


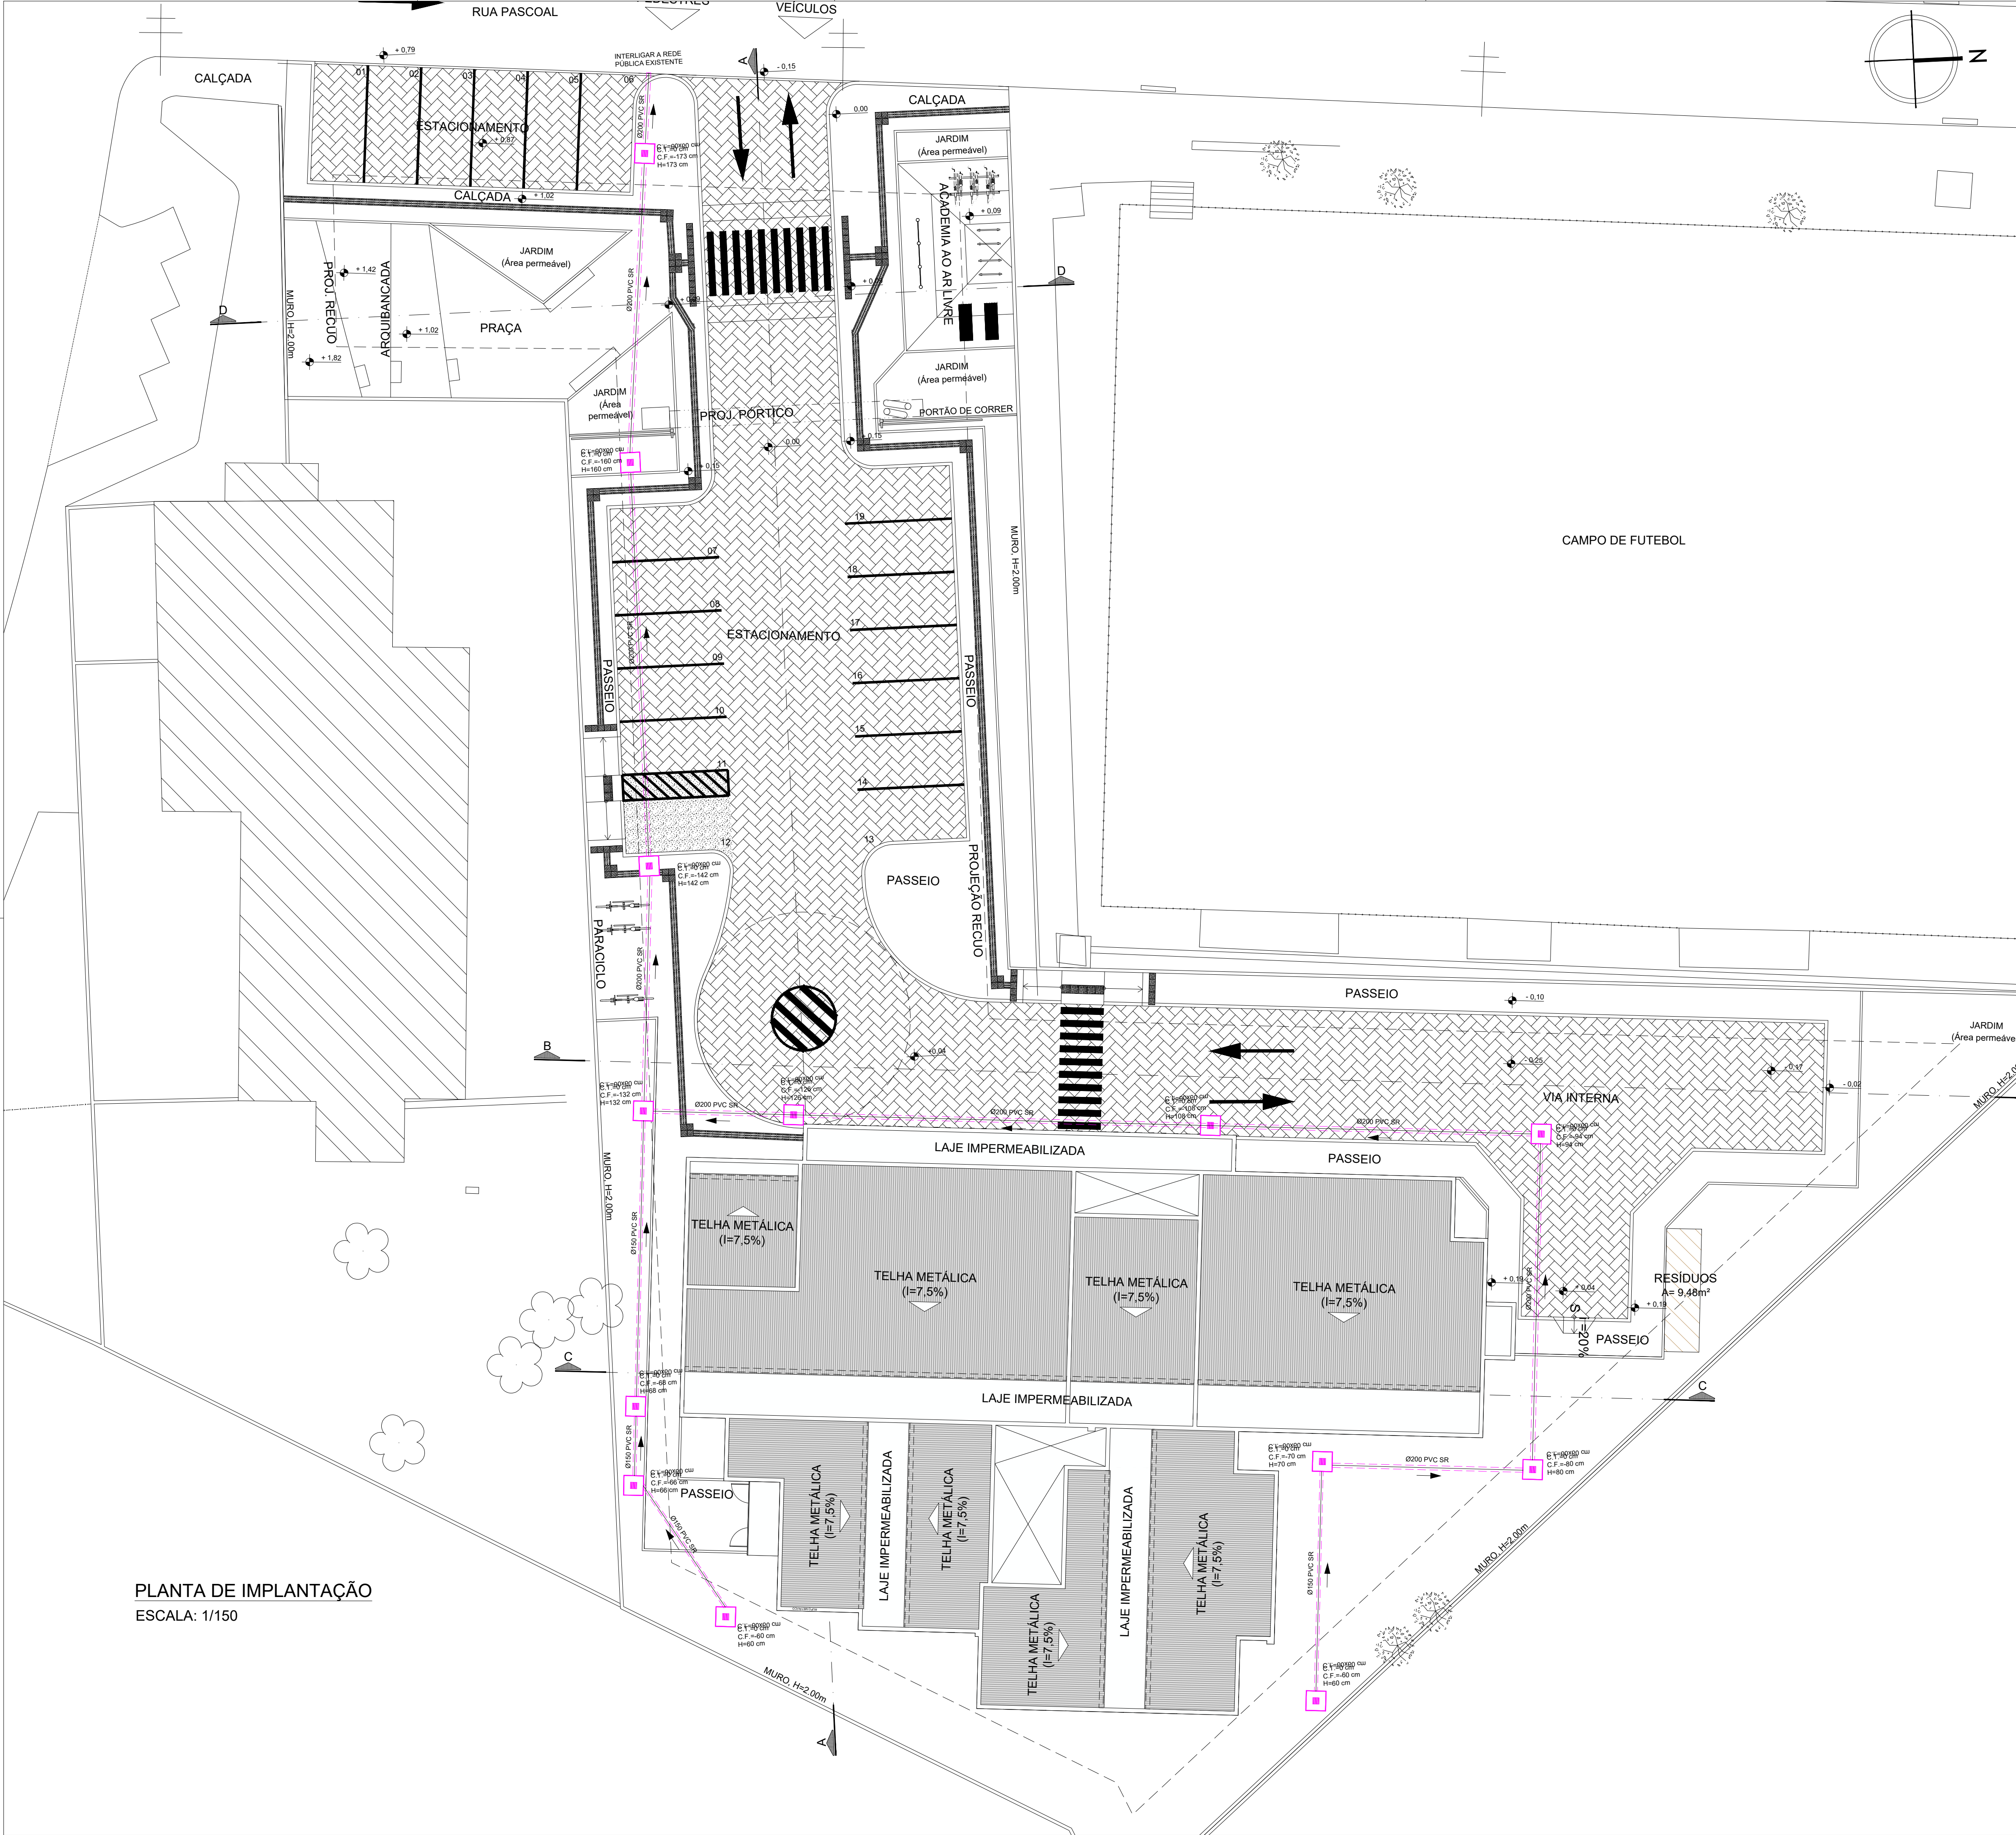

PLANTA DE IMPLANTAÇÃO
ESCALA: 1/150

LEGENDA:

TUBULAÇÃO DE ÁGUA PLUVIAL EM PVC VINILFORT - PELO PISO

CAIXA DE INSPEÇÃO DE ÁGUAS PLUVIAIS

UBS-E

RUA PASCOAL, CAMAÇARI - BA

Disciplina
ÁGUAS PLUVIAIS

PLANTA DE IMPLANTAÇÃO

Escala
1/150

Projeto e coordenador
CONSORCIO SAUDE CONCREMAT-MEP - CNPJ 60.255.454/0001-35
RUA JOAQUIM PALHARES, no. 40, ANDAR 5 - RIO DE JANEIRO/RJ - CEP 20.260-080 - FONE (21) 3535-4131
FONE (21) 3535-4131

Responsável Técnico pelo Projeto de Águas Pluviais
ANDRÉ CLEMENTE CORREIA
Engenheiro CREA: 1809024404

Plancha
01/02

Especialidade
PLU