


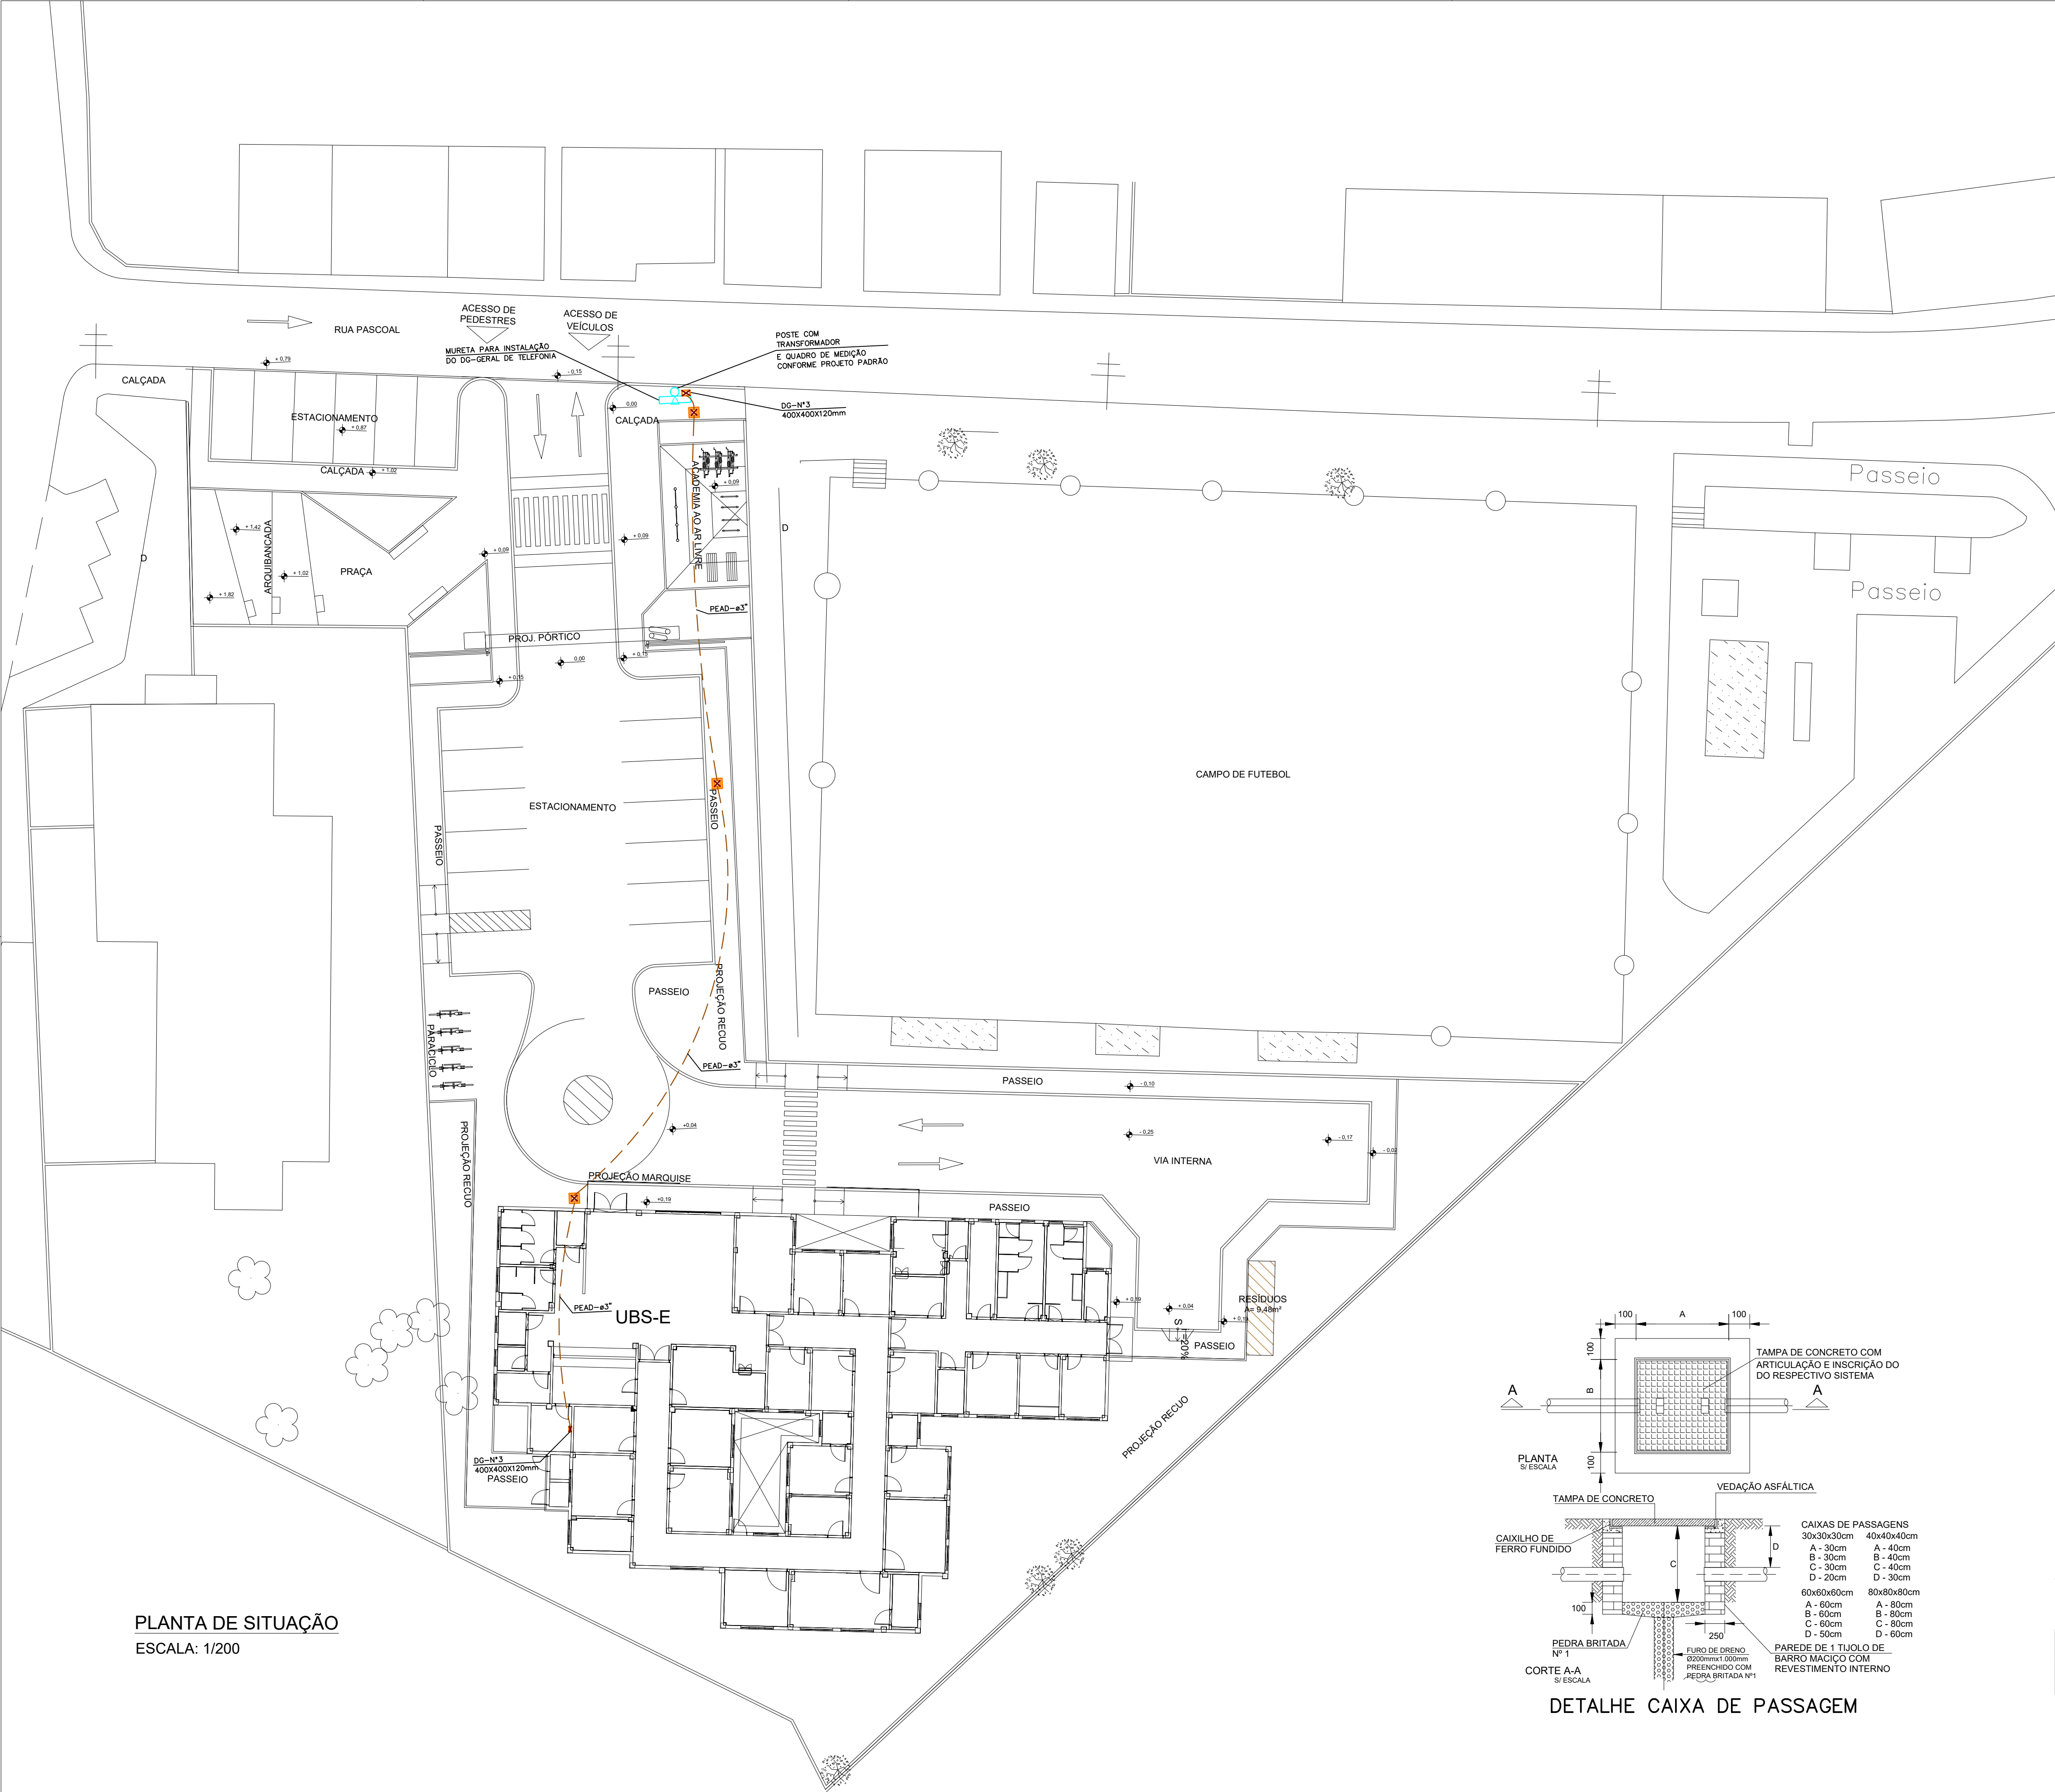

PLANTA DE SITUAÇÃO
ESCALA: 1/200

LEGENDA

SÍMBOLO	DESCRIÇÃO
---	ELETRODUTO PEAD, INSTALADO NO PISO
☒	CAIXA DE PASSAGEM EM ALVENARIA COM TAMPA EM CONCRETO COM ALÇAS CONFORME DETALHE, DIM 40X40X40CM.

NOTAS

- TODO CABEAMENTO DEVERÁ SER CATEGORIA 6 BLINDADO, DISTÂNCIA MÁXIMA DO RACK 90 METROS.

- TODOS OS ELETRODUTOS DEVERÃO SER DE PVC RÍGIDO ROSCÁVEL CLASSE "B".

- DEIXAR ARAME GUIA 14 BWG EM TODA TUBULAÇÃO "VAZIA".

- DEVERÁ SER FEITO ATERRAMENTO, COM FIO DE COBRE NÚ #16,0mm2 NOS QUADROS DE ENTRADA (INTERLIGAR A MALHA DE TERRA).

- TODAS AS LIGAÇÕES NAS CAIXAS DE PISO E PAREDE DEVERÃO SER FEITAS ATRAVÉS DE BUCHA E ARRUELA DE ALUMÍNIO.

- DEVERÃO POSSUIR NO MÁXIMO DUAS CURVAS NUM LANCE ENTRE DUAS CAIXAS.

- OS CONDUTORES DE ATERRAMENTO DEVERÃO SER INSTALADAS A UMA PROFUNDIDADE DE 50cm, DEVERÃO SER UTILIZADAS SOLDA TIPO EXOTÉRMICAS NAS CONEXÕES CABO-HASTE E CABO-CABO.

- A HASTE DE ATERRAMENTO MAIS PRÓXIMA DO DG DEVERÁ POSSUIR CAIXA DE INSPEÇÃO, COM TAMPA, PARA FUTURAS INSPEÇÕES E MEDIÇÕES.

- O QUADRO (DG) DEVERÁ POSSUIR FUNDO DE MADEIRA COMPENSADA COM 16mm e 19mm, CONFORME NORMA TELEBRÁS 224-1204-13.

- TODAS AS CAIXAS SUBTERRÂNEAS DEVERÃO POSSUIR DRENO.

DETALHE ENTRADA DE TELEFONIA
SEM ESCALA

DETALHE CAIXA DE PASSAGEM

Assinado digitalmente por Matheus Almeida da Silva
ND: CN=Matheus Almeida da Silva, E=matheus_almeida@hotmail.com.br
Razão: Eu sou o autor deste documento
Localização:
Data: 2026.08.31 16:40:55-03'00'
Foxit PDF Reader Versão: 2026.1.1

CONSORCIO SAÚDE CONCREMAT-MEP - CNPJ 08.255.454/0001-35
RUA JOAQUIM PALHARES, no. 40, ANDAR 5 - RIO DE JANEIRO/RJ - CEP 20.260-980 - FONE (21) 3335-4131
Medidas em metros.
O valor da cota prevalece no da escala.
Antes de qualquer alteração consultar o arquiteto responsável.

REV	DATA	CONTEÚDO	REV	DATA	CONTEÚDO
00	31/08/2026	EMIÇÃO INICIAL			

Nome do Empreendimento
UBS-E

Endereço do Empreendimento
RUA PASCOAL, CAMAÇARI - BA

Disciplina
CABEAMENTO ESTRUTURADO

Título do desenho
PLANTA DE SITUAÇÃO

Escala
PROJETO EXECUTIVO

Projeto e coordenador
CONSORCIO SAÚDE CONCREMAT-MEP - CNPJ 08.255.454/0001-35
RUA JOAQUIM PALHARES, no. 40, ANDAR 5 - RIO DE JANEIRO/RJ - CEP 20.260-980
FONE (21) 3335-4131
Responsável Técnico pelo Projeto de Urbanismo
AILA LEVINO PEDREIRA BRITTO
Arquiteta CAUBA Nº A30017-0

Prancha
01/01
Revisão
00

Especialidade
CAB
Escala
1/200