


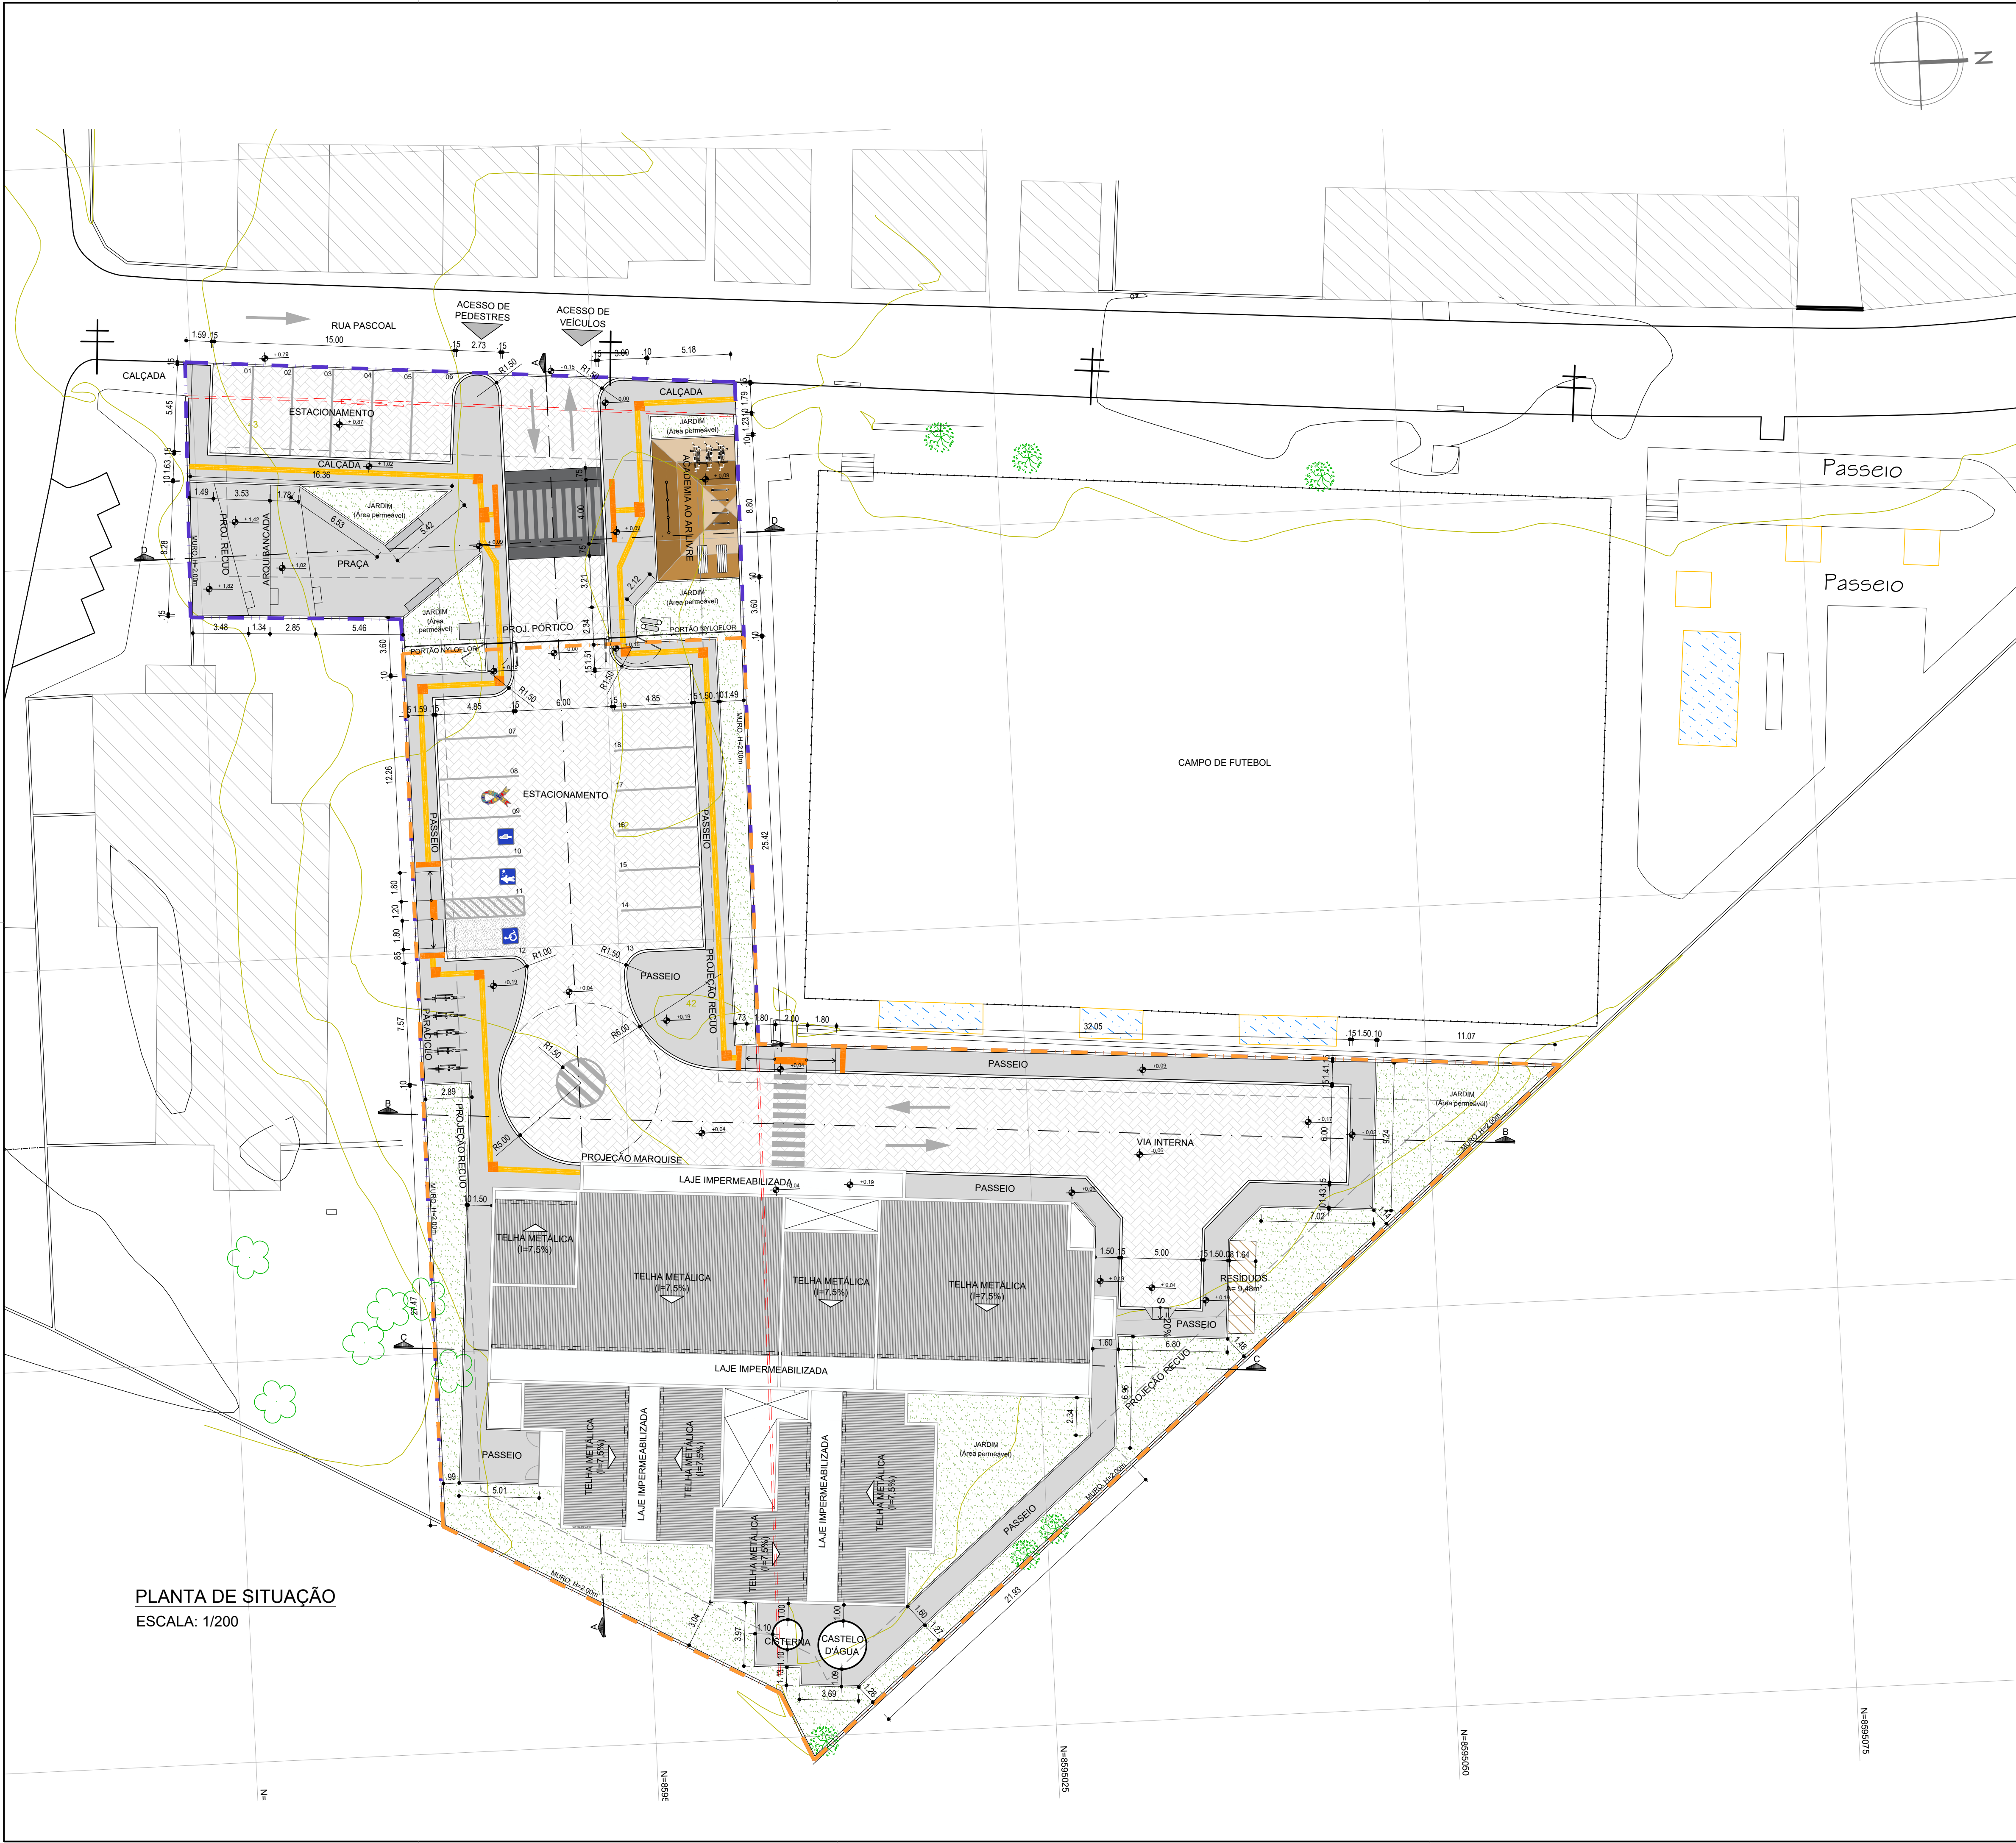

PLANTA DE SITUAÇÃO
ESCALA: 1/200

QUADRO DE ÁREAS	
ÁREAS GERAIS	
ÁREA DA POLIGONAL DE INTERVENÇÃO	2.986,05 m²
ÁREA DA POLIGONAL DO TERRENO	2.420,95 m²
ÁREAS DE PAVIMENTAÇÃO	
PAVIMENTAÇÃO EM CONCRETO (PASSEIO) - INTERNO AO TERRENO	431,61 m²
PAVIMENTAÇÃO EM CONCRETO (ESTACIONAMENTO) - INT. AO TERRENO	18,68 m²
RAMPA ACESSÍVEL - INTERNO AO TERRENO	24,27 m²
RAMPA DE SERVIÇO - INTERNO AO TERRENO	1,13 m²
ÁREAS DE PAVIMENTAÇÃO EM CONCRETO - INTERNO AO LOTE - TOTAL	475,69 m²
PAVIMENTAÇÃO EM CONCRETO (PASSEIO) - EXTERNO AO TERRENO	183,05 m²
ACADEMIA AO AR LIVRE -EXTERNO AO TERRENO	45,11 m²
FAIXA ELEVADA - EXTERNO AO TERRENO	33,00 m²
ARQUIBANCADA - EXTERNO AO TERRENO	59,75 m²
ÁREAS DE PAVIMENTAÇÃO EM CONCRETO - EXTERNO AO LOTE - TOTAL	320,91 m²
PISO INTERTRAVADO - INTERNO AO TERRENO	713,34 m²
PISO INTERTRAVADO - EXTERNO AO TERRENO	118,28 m²
ÁREAS DE PISO INTERTRAVADO - TOTAL	831,62 m²
ÁREA CONSTRUÍDA	
EDIFICAÇÃO PRINCIPAL + CENTRAL GLP	693,69 m²
RESÍDUOS	9,48 m²
ÁREA CONSTRUÍDA TOTAL	703,17 m²
ÁREA OCUPADA	
EDIFICAÇÃO PRINCIPAL + CENTRAL GLP	693,69 m²
RESÍDUOS	9,48 m²
ÁREA OCUPADA TOTAL	703,17 m²
ÁREA PERMEÁVEL	
ÁREA DE JARDIM - INTERNO AO TERRENO	429,14 m²
ÁREA DE JARDIM - EXTERNO AO TERRENO	71,53 m²
ÁREA PERMEÁVEL TOTAL	500,67 m²
ÍNDICES URBANÍSTICOS	
COEFICIENTE DE APROVEITAMENTO	0,29
ÍNDICE DE OCUPAÇÃO	0,29
ÍNDICE DE PERMEABILIDADE	0,18

LEGENDA GERAL	
	POLIGONAL DE INTERVENÇÃO
	POLIGONAL DO TERRENO
	PISO INTERTRAVADO
	PISO EM CONCRETO COR CINZA NATURAL
	PISO EM CONCRETO COR OCRE CLARO
	PISO EM CONCRETO COR OCRE MÉDIO
	PISO EM CONCRETO COR OCRE ESCURO
	ÁREAS DE JARDIM
	ÁRVORES EXISTENTES
	CURVAS DE NÍVEL
	EDIFICAÇÕES EXISTENTES
	POSTES EXISTENTES
	PARACICLO
	ELEMENTOS A SEREM DEMOLIDOS
	CERCAS A SEREM RETIRADAS
	PISO TÁTIL DIRECIONAL
	PISO TÁTIL ALERTA

- *NOTAS:**
- O PROJETO DE IMPLANTAÇÃO DA UNIDADE BÁSICA DE SAÚDE UTILIZOU COMO REFERÊNCIA O LEVANTAMENTO TOPOGRÁFICO FORNECIDO PELA SESAB;
 - O CÁLCULO DOS ÍNDICES URBANÍSTICOS SE REFEREM APENAS ÀS ÁREAS CONTIDAS DENTRO DA POLIGONAL DO LOTE;
 - PARA O PROJETO DE IMPLANTAÇÃO DA UBS-E DE CAMAÇARI, FOI CONSIDERADO A EDIFICAÇÃO COM COTA **+0,19** (CONFORME PROJETO BÁSICO ARQUITETÔNICO). DESSA FORMA, **O RN 0,00 REFERE-SE À COTA +41,81**

CONSORCIO SAÚDE CONCREMAT-MEP - CNPJ 60.255.454/0001-35 RUA JOAQUIM PALHARES, Nº 40, ANDAR 5 - RIO DE JANEIRO/RJ - CEP 20.260-080 - FONE (21) 3335-4131 Medidas em metros. Confirmit medidas no local. O valor da cota prevalece ao da escala. Antes de qualquer alteração consultar o arquiteto responsável.			
REV	DATA	CONTEÚDO	REV DATA CONTEÚDO
00	26/08/2026	EMIÇÃO INICIAL	
01	04/09/2026	REVISÃO CONFORME ANÁLISE TÉCNICA R00	
Nome do Empreendimento			
UBS-E			
Endereço do Empreendimento		RUA PASCOAL, CAMAÇARI - BA	Disciplina
			URBANISMO
Título do desenho		PLANTA DE SITUAÇÃO	Classe
			PROJETO EXECUTIVO
Projeto e coordenador		CONSORCIO SAÚDE CONCREMAT-MEP - CNPJ 60.255.454/0001-35 RUA JOAQUIM PALHARES, Nº 40, ANDAR 5 - RIO DE JANEIRO/RJ - CEP 20.260-080 FONE (21) 3335-4131	Prioridade
Responsável Técnico pelo Projeto de Urbanismo		AULA LEIVINDO PEDREIRA BRITTO Arquiteto CAUBA nº AS2017-D	Especialidade
			02/09
			URB
			01
			1/200