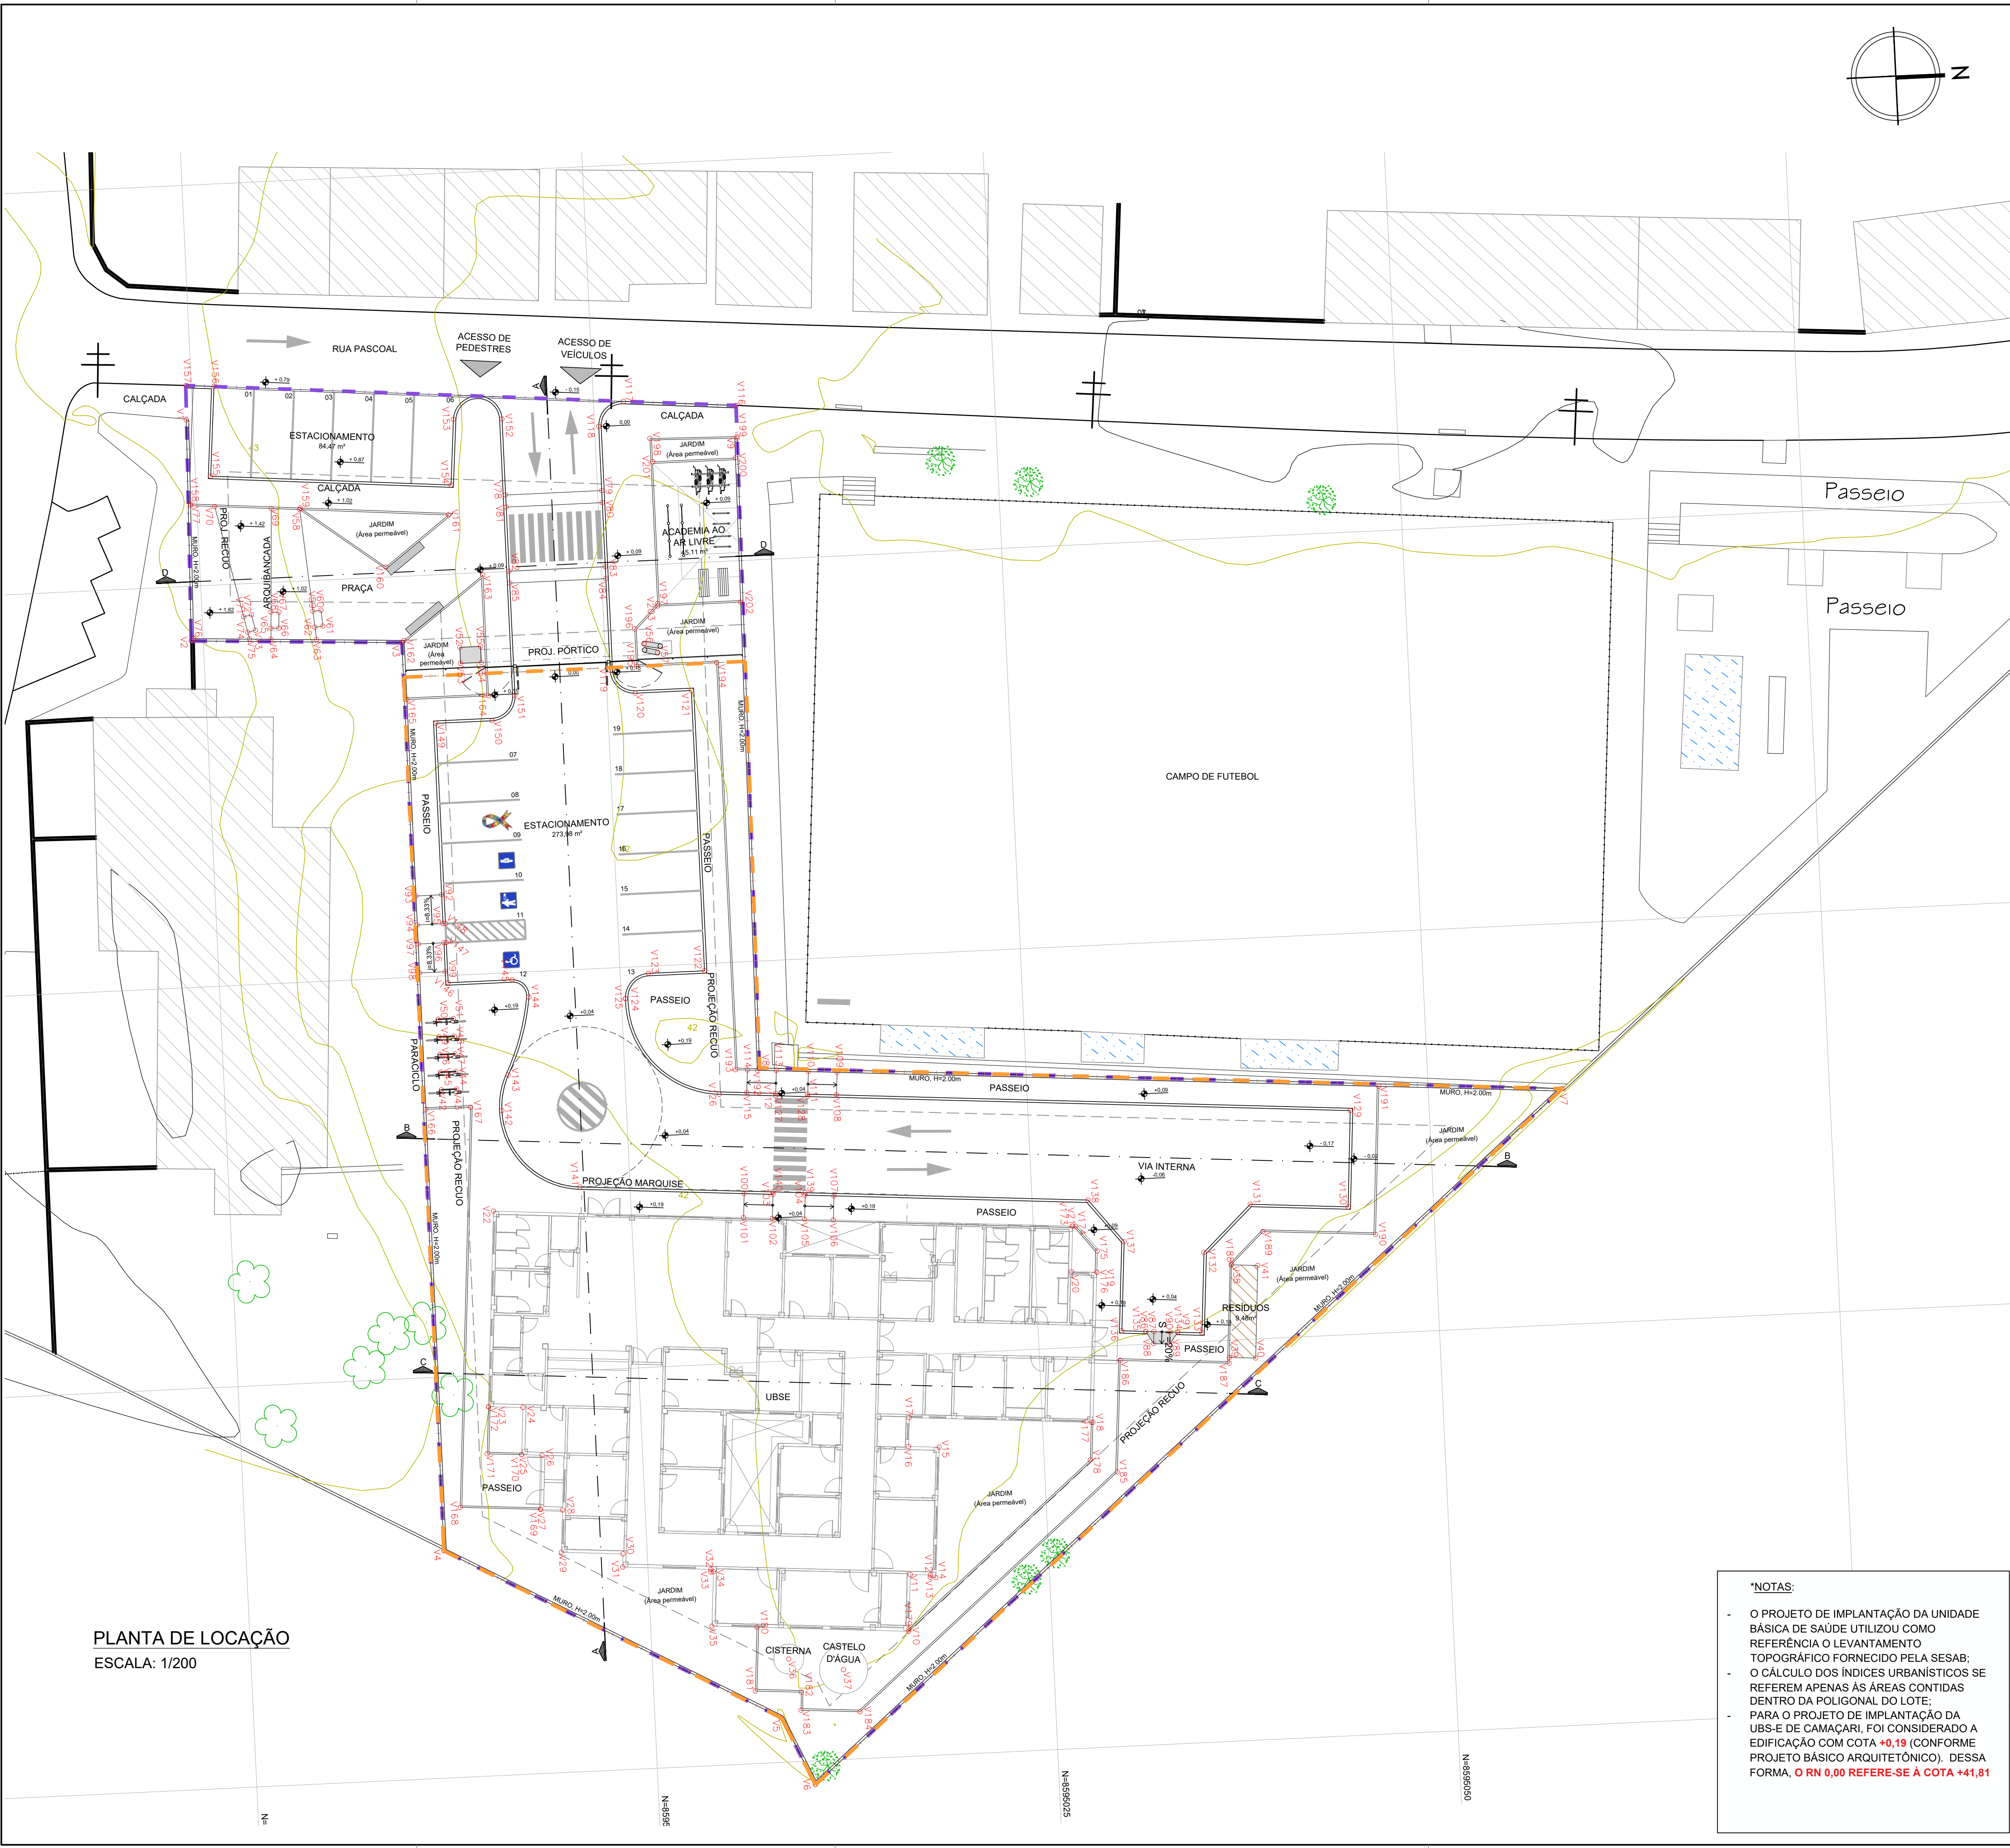


PLANTA DE LOCAÇÃO
ESCALA: 1/200

- *NOTAS:**
- O PROJETO DE IMPLANTAÇÃO DA UNIDADE BÁSICA DE SAÚDE UTILIZOU COMO REFERÊNCIA O LEVANTAMENTO TOPOGRÁFICO FORNECIDO PELA SESAB;
 - O CÁLCULO DOS ÍNDICES URBANÍSTICOS SE REFEREM APENAS ÀS ÁREAS CONTIDAS DENTRO DA POLIGONAL DO LOTE;
 - PARA O PROJETO DE IMPLANTAÇÃO DA UBS-E DE CAMAÇARI, FOI CONSIDERADO A EDIFICAÇÃO COM COTA **+0.19** (CONFORME PROJETO BÁSICO ARQUITETÔNICO), DESSA FORMA, **O RN 0,00 REFERE-SE À COTA +41,81**

MURO		
VÉRTICE	COORD. X	COORD. Y
V1	573764.625	8594974.585
V2	573778.410	8594974.250
V3	573779.132	8594987.367
V4	573835.835	8594987.340
V5	573847.223	8595007.886
V6	573851.483	8595009.798
V7	573810.293	8595058.348
V8	573806.664	8595008.410
V9	573767.357	8595008.849

UBS-E		
VÉRTICE	COORD. X	COORD. Y
V10	573842.193	8595016.069
V11	573838.663	8595016.325
V12	573838.753	8595017.572
V13	573838.913	8595017.560
V14	573838.938	8595017.909
V15	573830.820	8595018.499
V16	573830.680	8595016.584
V17	573828.885	8595016.715
V18	573829.716	8595028.144
V19	573820.380	8595028.822
V20	573820.266	8595027.247
V21	573817.433	8595027.453
V22	573814.815	8594991.418
V23	573826.983	8594990.334
V24	573827.139	8594992.678
V25	573830.071	8594992.465
V26	573830.162	8594993.722
V27	573833.533	8594993.477
V28	573833.633	8594994.853
V29	573836.266	8594994.662
V30	573836.545	8594998.492
V31	573837.362	8594998.432
V32	573837.761	8595003.916
V33	573837.920	8595003.905
V34	573837.932	8595004.064
V35	573841.303	8595003.819

CISTERNA / CAIXA D'ÁGUA		
VÉRTICE	COORD. X	COORD. Y
V36	573843.580	8595008.509
V37	573844.397	8595011.898

RESÍDUOS		
VÉRTICE	COORD. X	COORD. Y
V38	573820.302	8595037.228
V39	573826.069	8595036.831
V40	573826.182	8595038.467
V41	573820.422	8595038.864

PARACICLO		
VÉRTICE	COORD. X	COORD. Y
V42	573807.098	8594988.535
V43	573807.099	8594989.484
V44	573805.999	8594989.485
V45	573805.998	8594988.535
V46	573804.898	8594988.536
V47	573804.699	8594989.485
V48	573803.799	8594989.486
V49	573803.798	8594988.536
V50	573802.698	8594988.537
V51	573802.699	8594989.486

PORTICO		
VÉRTICE	COORD. X	COORD. Y
V52	573779.590	8594990.959
V53	573780.590	8594990.959
V54	573780.590	8594992.259
V55	573779.590	8594992.259
V56	573779.890	8595002.459
V57	573780.490	8595003.259

ARQUIBANCA		
VÉRTICE	COORD. X	COORD. Y
V58	573770.539	8594981.390
V59	573776.913	8594981.918
V60	573776.872	8594982.416
V61	573777.869	8594982.498
V62	573777.910	8594982.000
V63	573778.690	8594982.065
V64	573778.534	8594979.222
V65	573777.843	8594979.256
V66	573777.867	8594979.749
V67	573778.869	8594979.804
V68	573778.844	8594979.304
V69	573770.391	8594979.618
V70	573770.099	8594976.105
V71	573777.052	8594977.585
V72	573776.948	8594978.074
V73	573777.926	8594978.282
V74	573777.311	8594978.793
V75	573778.460	8594977.885
V76	573778.268	8594974.403
V77	573769.974	8594974.605

FAIXA ELEVADA		
VÉRTICE	COORD. X	COORD. Y
V78	573770.233	8594994.259
V79	573770.233	8595000.259
V80	573770.983	8595000.259
V81	573770.983	8594994.259
V82	573774.983	8594994.259
V83	573774.983	8595000.259
V84	573775.733	8595000.259
V85	573775.733	8594994.259

RAMPA DE SERVIÇO		
VÉRTICE	COORD. X	COORD. Y
V86	573824.203	8595031.704
V87	573824.239	8595032.203
V88	573824.988	8595032.148
V89	573825.060	8595033.148
V90	573824.312	8595033.200
V91	573824.348	8595033.699

LEGENDA GERAL	
	POLIGONAL DE INTERVENÇÃO
	POLIGONAL DO TERRENO

RAMPAS DE ACESSIBILIDADE		
VÉRTICE	COORD. X	COORD. Y
V92	573784.952	8594989.109
V93	573794.952	8594987.509
V94	573796.752	8594987.509
V95	573796.752	8594989.109
V96	573797.952	8594989.109
V97	573797.952	8594987.508
V98	573799.752	8594987.508
V99	573799.752	8594989.109
V100	573814.449	8595007.086
V101	573815.945	8595006.977
V102	573816.076	8595008.772
V103	573814.580	8595008.881
V104	573814.725	8595010.876
V105	573816.221	8595010.767
V106	573816.351	8595012.562
V107	573814.855	8595012.671
V108	573808.569	8595013.128
V109	573807.165	8595013.230
V110	573807.034	8595011.434
V111	573808.439	8595011.332
V112	573808.294	8595009.338
V113	573806.886	8595009.440
V114	573806.759	8595007.644
V115	573808.163	8595007.542

MEIO FIO		
VÉRTICE	COORD. X	COORD. Y
V116	573765.319	8595008.872
V117	573764.738	8595001.883
V118	573766.233	8595000.259
V119	573781.452	8595000.259
V120	573782.952	8595001.759
V121	573782.952	8595005.259
V122	573800.452	8595005.259
V123	573800.452	8595001.759
V124	573801.952	8595000.259
V125	573801.952	8595000.259
V126	573808.189	8595005.824
V127	573808.443	8595009.327
V128	573808.588	8595011.321
V129	573811.042	8595045.080
V130	573817.030	8595044.667
V131	573816.588	8595038.583
V132	573819.453	8595035.557
V133	573824.457	8595035.193
V134	573824.348	8595033.699
V135	573824.203	8595031.704
V136	573824.095	8595030.209
V137	573818.546	8595030.610
V138	573815.854	8595028.488
V139	573814.575	8595010.886
V140	573814.430	8595008.892
V141	573813.557	8594996.870
V142	573808.570	8594992.233
V143	573806.378	8594992.739
V144	573801.585	8594994.251
V145	573800.452	8594993.259
V146	573800.452	8594989.259
V147	573797.952	8594989.259
V148	573796.756	8594989.259
V149	573784.252	8594989.259
V150	573784.252	8594992.759
V151	573782.752	8594994.259
V152	573765.485	8594994.259
V153	573765.357	8594991.232
V154	573769.443	8594990.889
V155	573768.201	8594975.941
V156	573762.620	8594978.409
V157	573762.476	8594974.676

GUIA		
VÉRTICE	COORD. X	COORD. Y
V158	573769.874	8594974.607
V159	573770.441	8594981.428
V160	573774.370	8594986.590
V161	573771.308	8594990.647
V162	573778.990	8594987.517
V163	573775.151	8594992.609
V164	573782.690	8594992.609
V165	573782.690	8594987.515
V166	573808.273	8594987.503
V167	573808.273	8594990.290
V168	573833.170	8594988.480
V169	573833.533	8594993.477
V170	573830.071	8594992.465
V171	573829.915	8594990.321
V172	573826.982	8594990.534
V173	573817.433	8595027.453
V174	573817.447	8595027.643
V175	573820.380	8595028.822
V176	573829.708	8595028.044
V177	573832.046	8595027.874
V178	573842.053	8595016.079
V180	573841.507	8595006.622
V181	573845.468	8595006.334
V182	573845.677	8595009.198
V183	573846.802	8595009.116
V184	573847.069	8595012.795
V185	573832.879	8595029.521
V186	573825.936	8595030.025
V187	573826.429	8595036.805
V188	573820.279	8595037.230
V189	573818.320	8595039.299
V190	573818.828	8595046.297
V191	573809.614	8595046.934
V192	573806.803	8595008.259
V193	573806.706	8595006.916
V194	573781.288	8595006.909
V195	573781.290	8595001.909
V196	573778.947	8595001.909
V197	573777.449	8595003.409
V198	573767.122	8595003.409
V199	573767.257	8595008.850
V200	573768.590	8595008.685
V201	573768.590	8595003.509
V202	573777.590	8595008.585
V203	573777.590	8595003.409

CONSORCIO SAUDE CONCREMAT-MEP - CNPJ 00.255.454/0001-35
RUA JOAQUIM PALHARES, NO 40, ANDAR 5 - RIO DE JANEIRO/RJ - CEP 20.260-080 - FONE (21) 3355-4131
Medidas em metros. Confere medidas no local.
O valor da cota prevalece ao da escala. Antes de qualquer alteração consultar o arquiteto responsável.

REV	DATA	CONTEUDO	REV	DATA	CONTEUDO
00	26/08/2026	EMIÇÃO INICIAL			
01	04/09/2026	REVISÃO CONFORME ANÁLISE TÉCNICA R00			

Nome do Empreendimento		UBS-E	
Endereço do Empreendimento		RUA PASCOAL, CAMAÇARI - BA	
Título do desenho		PLANTA DE LOCAÇÃO	
Disciplina		URBANISMO	
Escala		PROJETO EXECUTIVO	

CONSORCIO SAUDE CONCREMAT | MEP

Projeto e coordenador
CONSORCIO SAUDE CONCREMAT-MEP - CNPJ 00.255.454/0001-35
RUA JOAQUIM PALHARES, NO 40, ANDAR 5 - RIO DE JANEIRO/RJ - CEP 20.260-080
FONE (21) 3355-4131

Responsável Técnico pelo Projeto de Urbanismo
AULA LEONARDO PEDREIRA BRITTO
Arquiteto CAUBA nº A32017-0

Prontidão	03/09	Especialidade	URB
Revisão	01	Escala	1/200