




Corte A
ESC.: 1:50

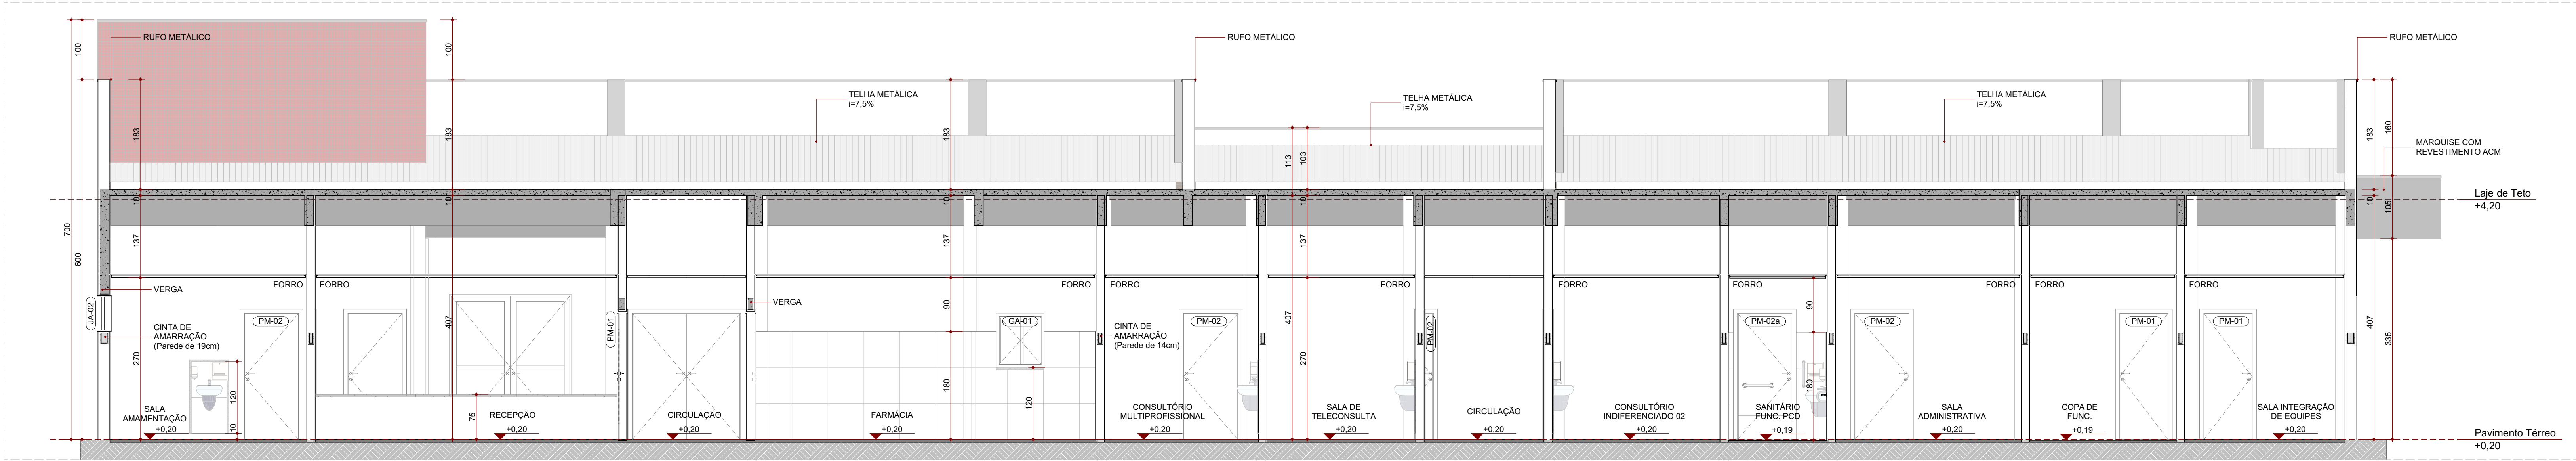


Corte B
ESC.: 1:50

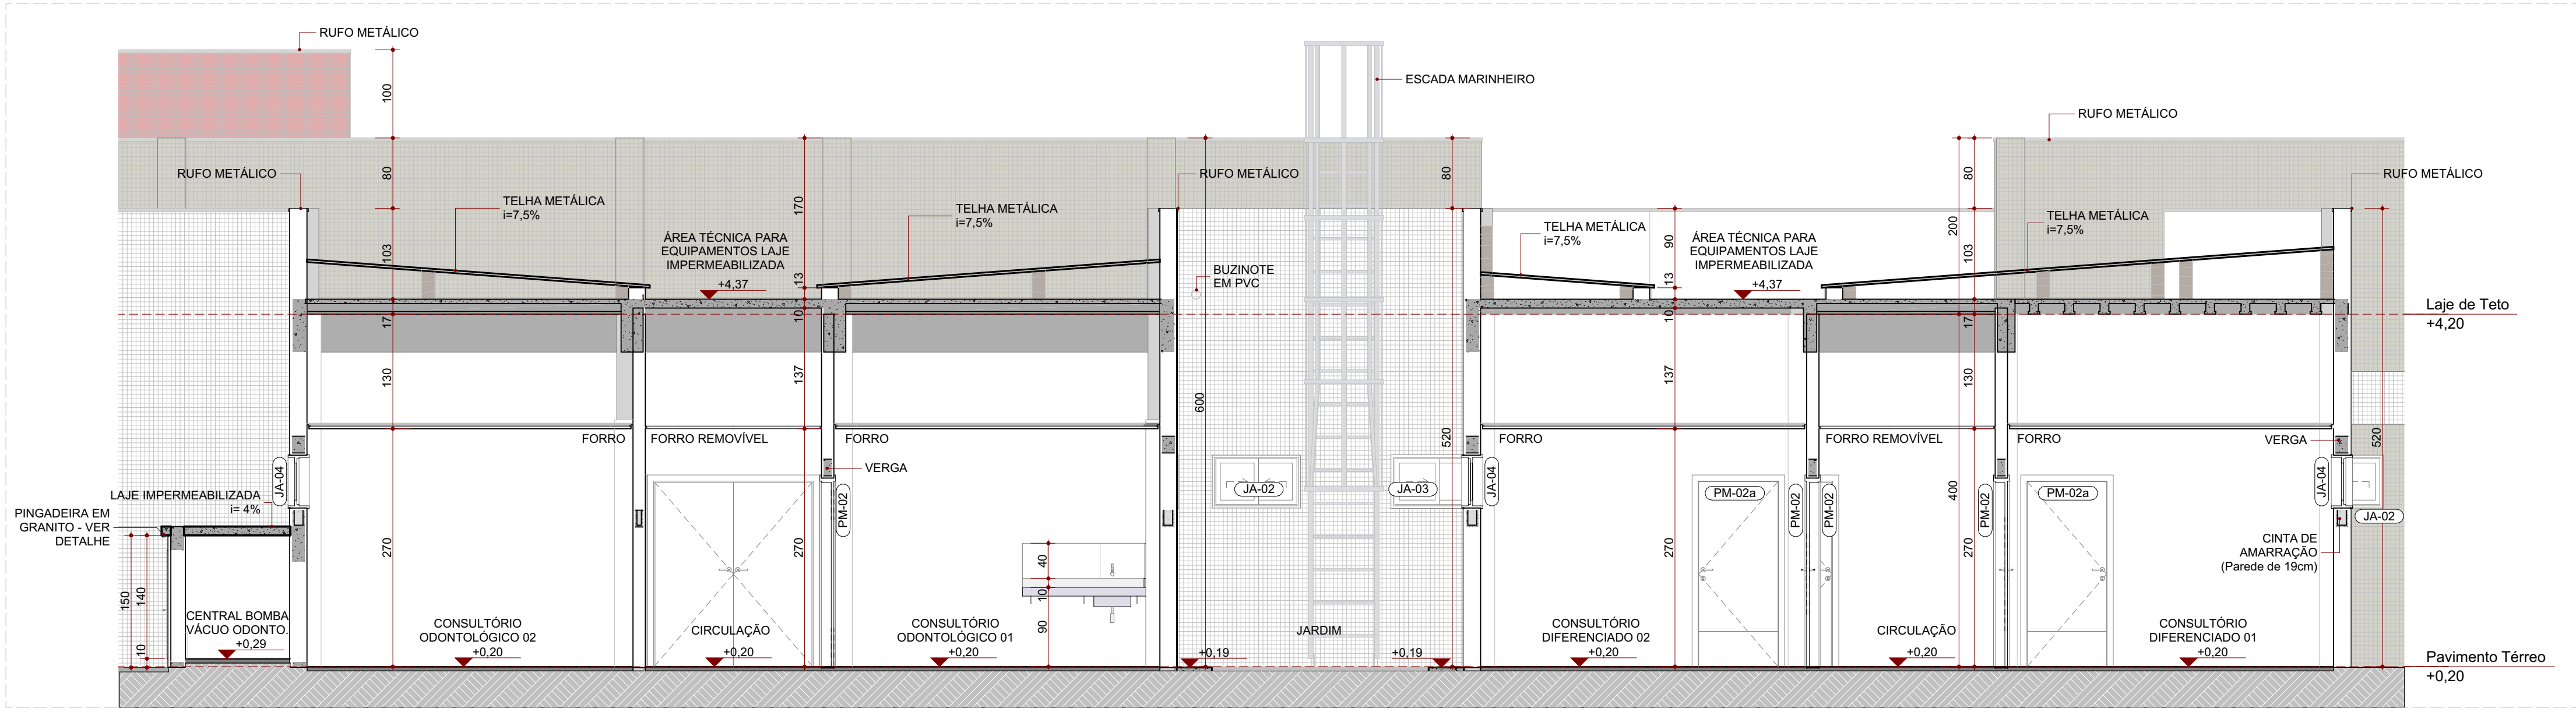

Corte C
ESC.: 1:50

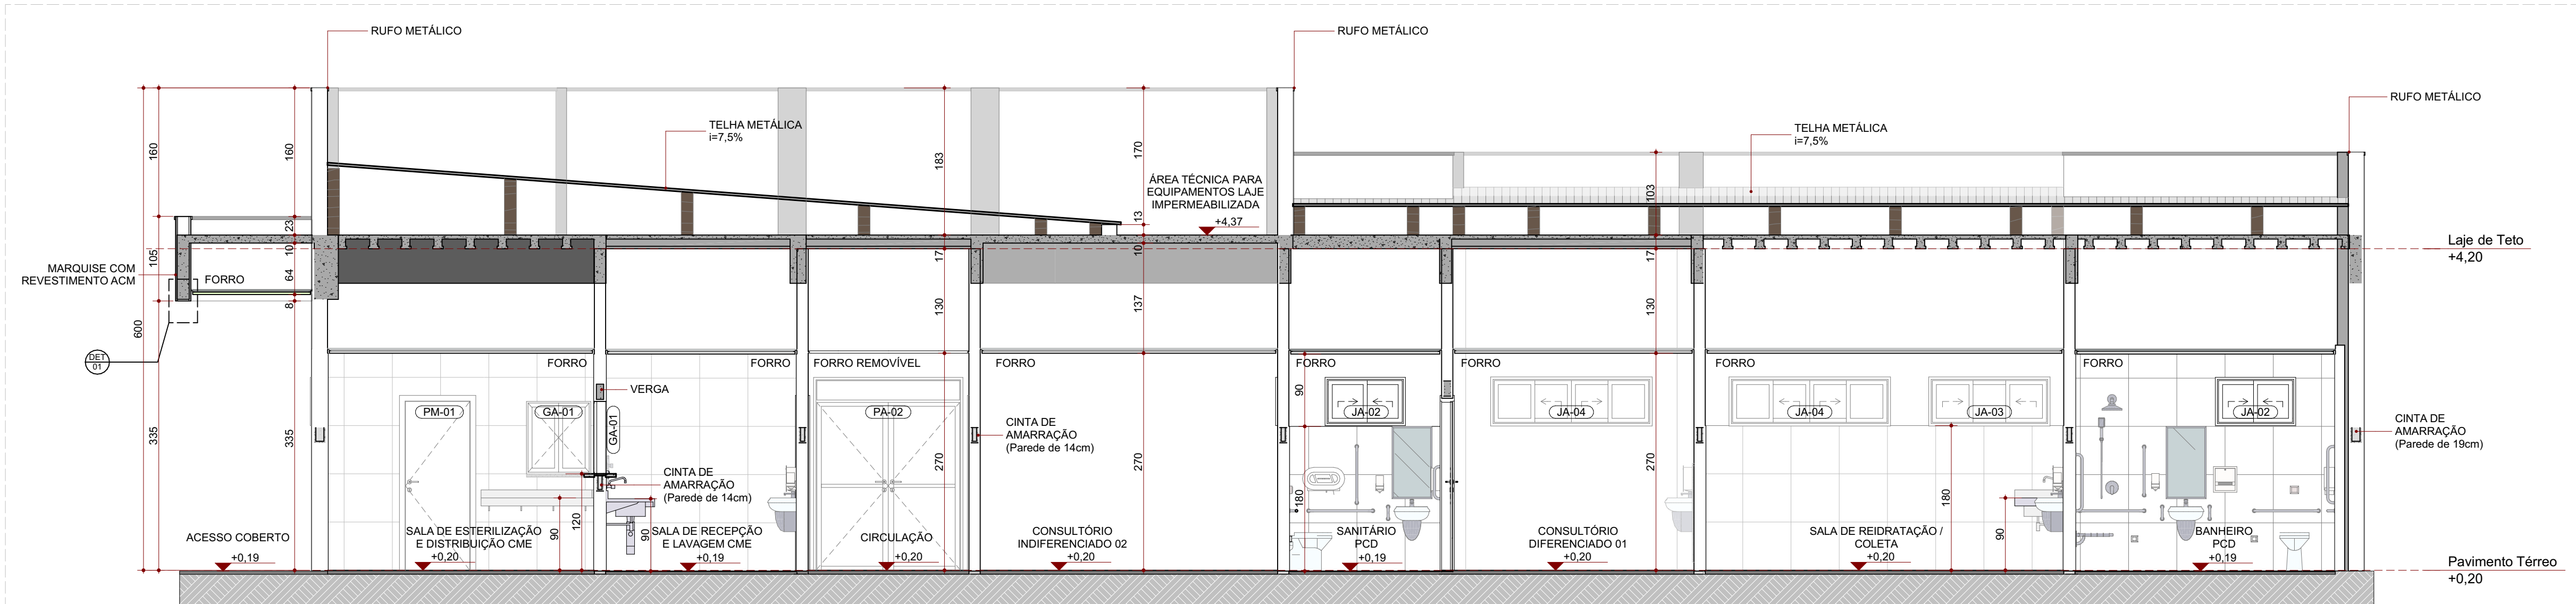

Corte D
ESC.: 1:50

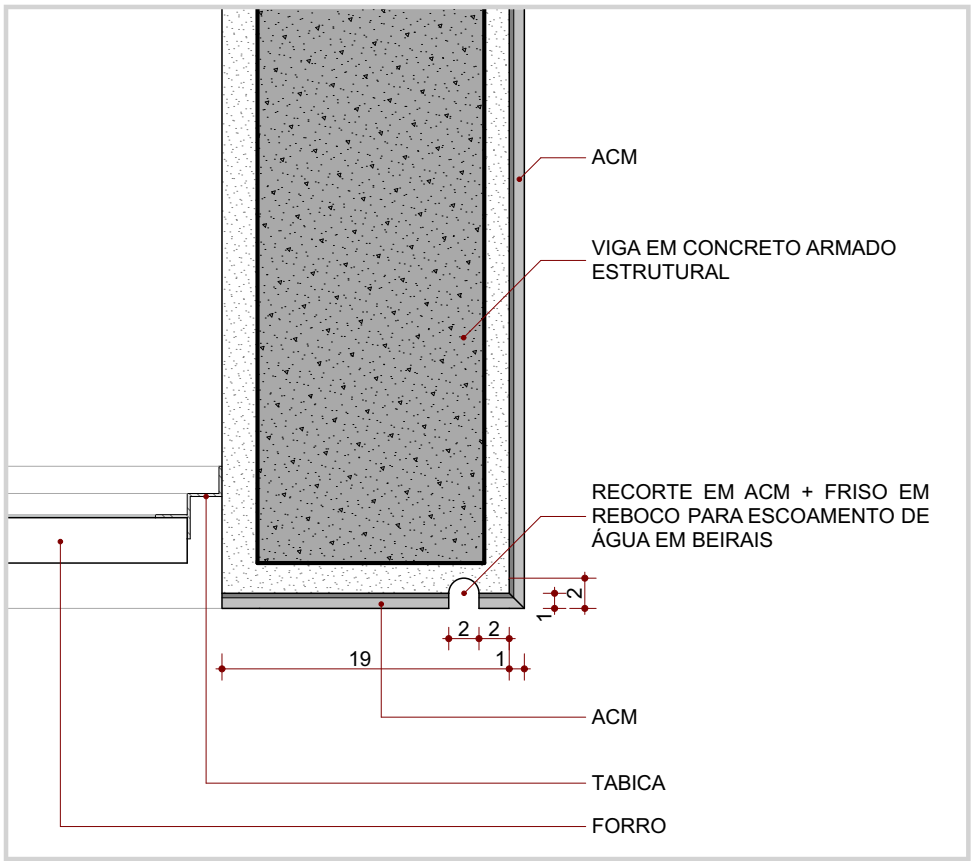

DET 01 - Detalhe Pingadeira (Marquise)
ESC.: 1:5

CONSORCIO SAÚDE
CONCREMAT - MEP

REV	DATA	CONTEÚDO	REV	DATA	CONTEÚDO
R00	20/09/2020	EMISSÃO INICIAL			
R01	21/09/2020	REVISÃO			

TÍTULO DA PRANCHA: PROJETO EXECUTIVO DE ARQUITETURA		PRANCHA: 3121	ESCALA: INDICADA
CORTES			
TIPO DA IDENTIFICAÇÃO: CONTRIBUIÇÃO DE PROSUS II UNIDADE BÁSICA DE SAÚDE (UBS) - ESPECIAL		ZONA/AMBITO: -	COORDENADOR: -
LOCAL DA OBRA: DIVERSOS (PROJETO PADRÃO)		DATA DO PROJETO: Agosto 2020	DATA DA OCUPAÇÃO: -
PROPRIETÁRIO: SECRETARIA DA SAÚDE DO ESTADO DA BAHIA (SESAB)		CNPJ: 13.937.131/0001-41	
SITUAÇÃO SEM ESCALA: 50,07m		DECLARO QUE A APROVAÇÃO DO PROJETO NÃO IMPLICA NO RECONHECIMENTO PELA PREFEITURA DO DIREITO DE PROPRIEDADE DO TERRENO	
QUADRO DE ÁREAS: 1881,00m²		ESPACIO RESERVADO PARA APROVAÇÃO	
A CONSTRUIR: EDIFICAÇÃO PRINCIPAL		EDIFICAÇÃO PRINCIPAL: 688,88m²	
MARQUISE ENTRADA PRINCIPAL		MARQUISE ENTRADA PRINCIPAL: 34,54m²	
CENTRAL DE GASES ODONTOLÓGICOS		CENTRAL DE GASES ODONTOLÓGICOS: 4,46m²	
TOTAL A CONSTRUIR: 731,84m²		TOTAL A CONSTRUIR: 731,84m²	
ESPACIO RESERVADO PARA APROVAÇÃO		ESPACIO RESERVADO PARA APROVAÇÃO	

CÓDIGO	MATERIAL	L x A (cm)	ÁREA (m²)	PEITORIL (cm)	ABERTURA	Nº DE FOLHAS	QUANTIDADE
GA-01	Perfil de alumínio com vidro, alumínio anodizado natural	80x80	0,72	1,20	Abre	2F	3
JA-01	Vidro com moldura em alumínio anodizado natural	80x60	0,48	1,80	Corre	2F	5
JA-02	Vidro com moldura em alumínio anodizado natural	100x60	0,60	1,80	Corre	2F	9
JA-03	Perfil de alumínio com vidro, alumínio anodizado natural	150x60	0,90	1,80	Corre	3F	1
JA-03*	Vidro com moldura em alumínio anodizado natural	150x60	0,90	1,80	Corre	3F	6
JA-03*	Perfil de alumínio com vidro, alumínio anodizado natural	150x60	0,90	1,80	Corre	3F	2
JA-04	Perfil de alumínio com vidro, alumínio anodizado natural	200x60	1,20	1,80	Corre	4F	15
CA-01	Conjunto de alumínio com vidro	400 x 240	7,2	0	Fixo	4F	1

CÓDIGO	MATERIAL	L x A (cm)	ÁREA (m²)	PEITORIL (cm)	ABERTURA	Nº DE FOLHAS	QUANTIDADE
PA-01	Perfil de alumínio com vidro, alumínio anodizado natural	200x240	4,80	0,00	Abre	2F	1
PA-02	Alumínio anodizado natural	180x210	3,78	0,00	Abre	2F	1
PA-03	Perfil de alumínio com veneziana, alumínio anodizado natural	80x120	1,08	0,10	Abre	1F	2
PA-04	Alumínio anodizado natural	80x210	1,68	0,00	Abre	1F	1
PA-05	Perfil de alumínio com veneziana e tela mosquiteiro, alumínio anodizado natural	80x210	1,68	0,09	Abre	1F	3
PD-01	Perfil de alumínio com veneziana, alumínio anodizado natural	80x160	1,28	0,10	Abre	1F	9
PM-01	Madeira pintura esmalte branco gelo	80x210	1,68	0,00	Abre	1F	14
PM-02	Madeira pintura esmalte branco gelo	80x210	1,68	0,00	Abre	1F	15
PM-03	Madeira pintura esmalte branco gelo	80x210	1,68	0,00	Abre	1F	6
PM-04	Lâmpada de Chumbinho com pintura eletrolítica branco gelo	80x210	1,68	0,00	Abre	1F	1
PM-05	Madeira pintura esmalte branco gelo	180x210	3,78	0,00	Abre	2F	3

LEGENDA DE CÓDIGOS DA ESQUADRIA	
Obs.: Verificar nível do piso acabado no local de instalação da esquadria.	
Obs.: Preencher verga e contra-verga em locais de esquadria, quando necessário.	
Obs.: Verificar a espessura da parede no local onde a esquadria será instalada conforme detalhe de planta baixa e tipo de parede.	
Obs.: Todas as esquadrias em áreas críticas possuem tela mosquiteira.	
1. NOME DA ESQUADRIA	2. DETALHE ESPECÍFICO DA ESQUADRIA
3. INDICAÇÃO DO TIPO DE ESQUADRIA (PORTA, JANELA, VIGRA)	4. DETALHE ESPECÍFICO DA ESQUADRIA
5. PONTA COM GRADE DE VENTILAÇÃO	6. PONTA COM GRADE DE VENTILAÇÃO
7. JANELA COM TELA MOSQUITOIRO	8. JANELA COM TELA MOSQUITOIRO