
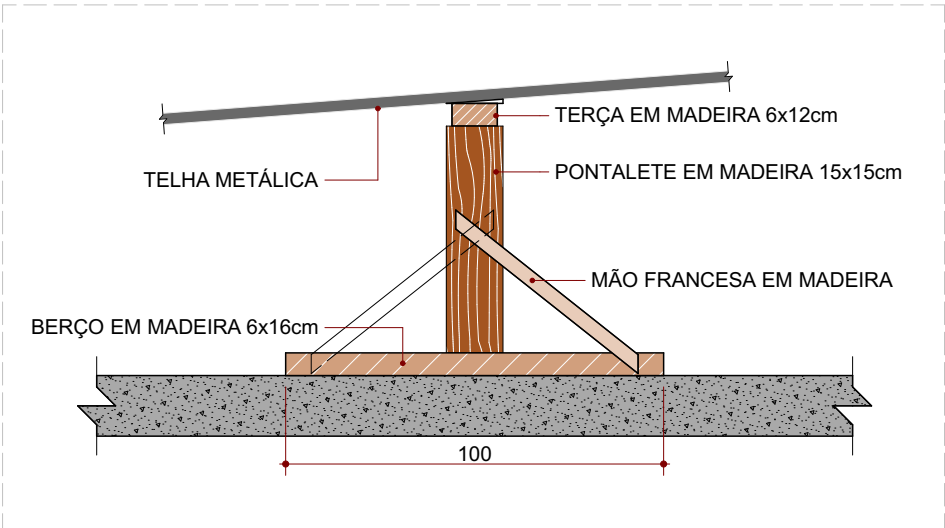


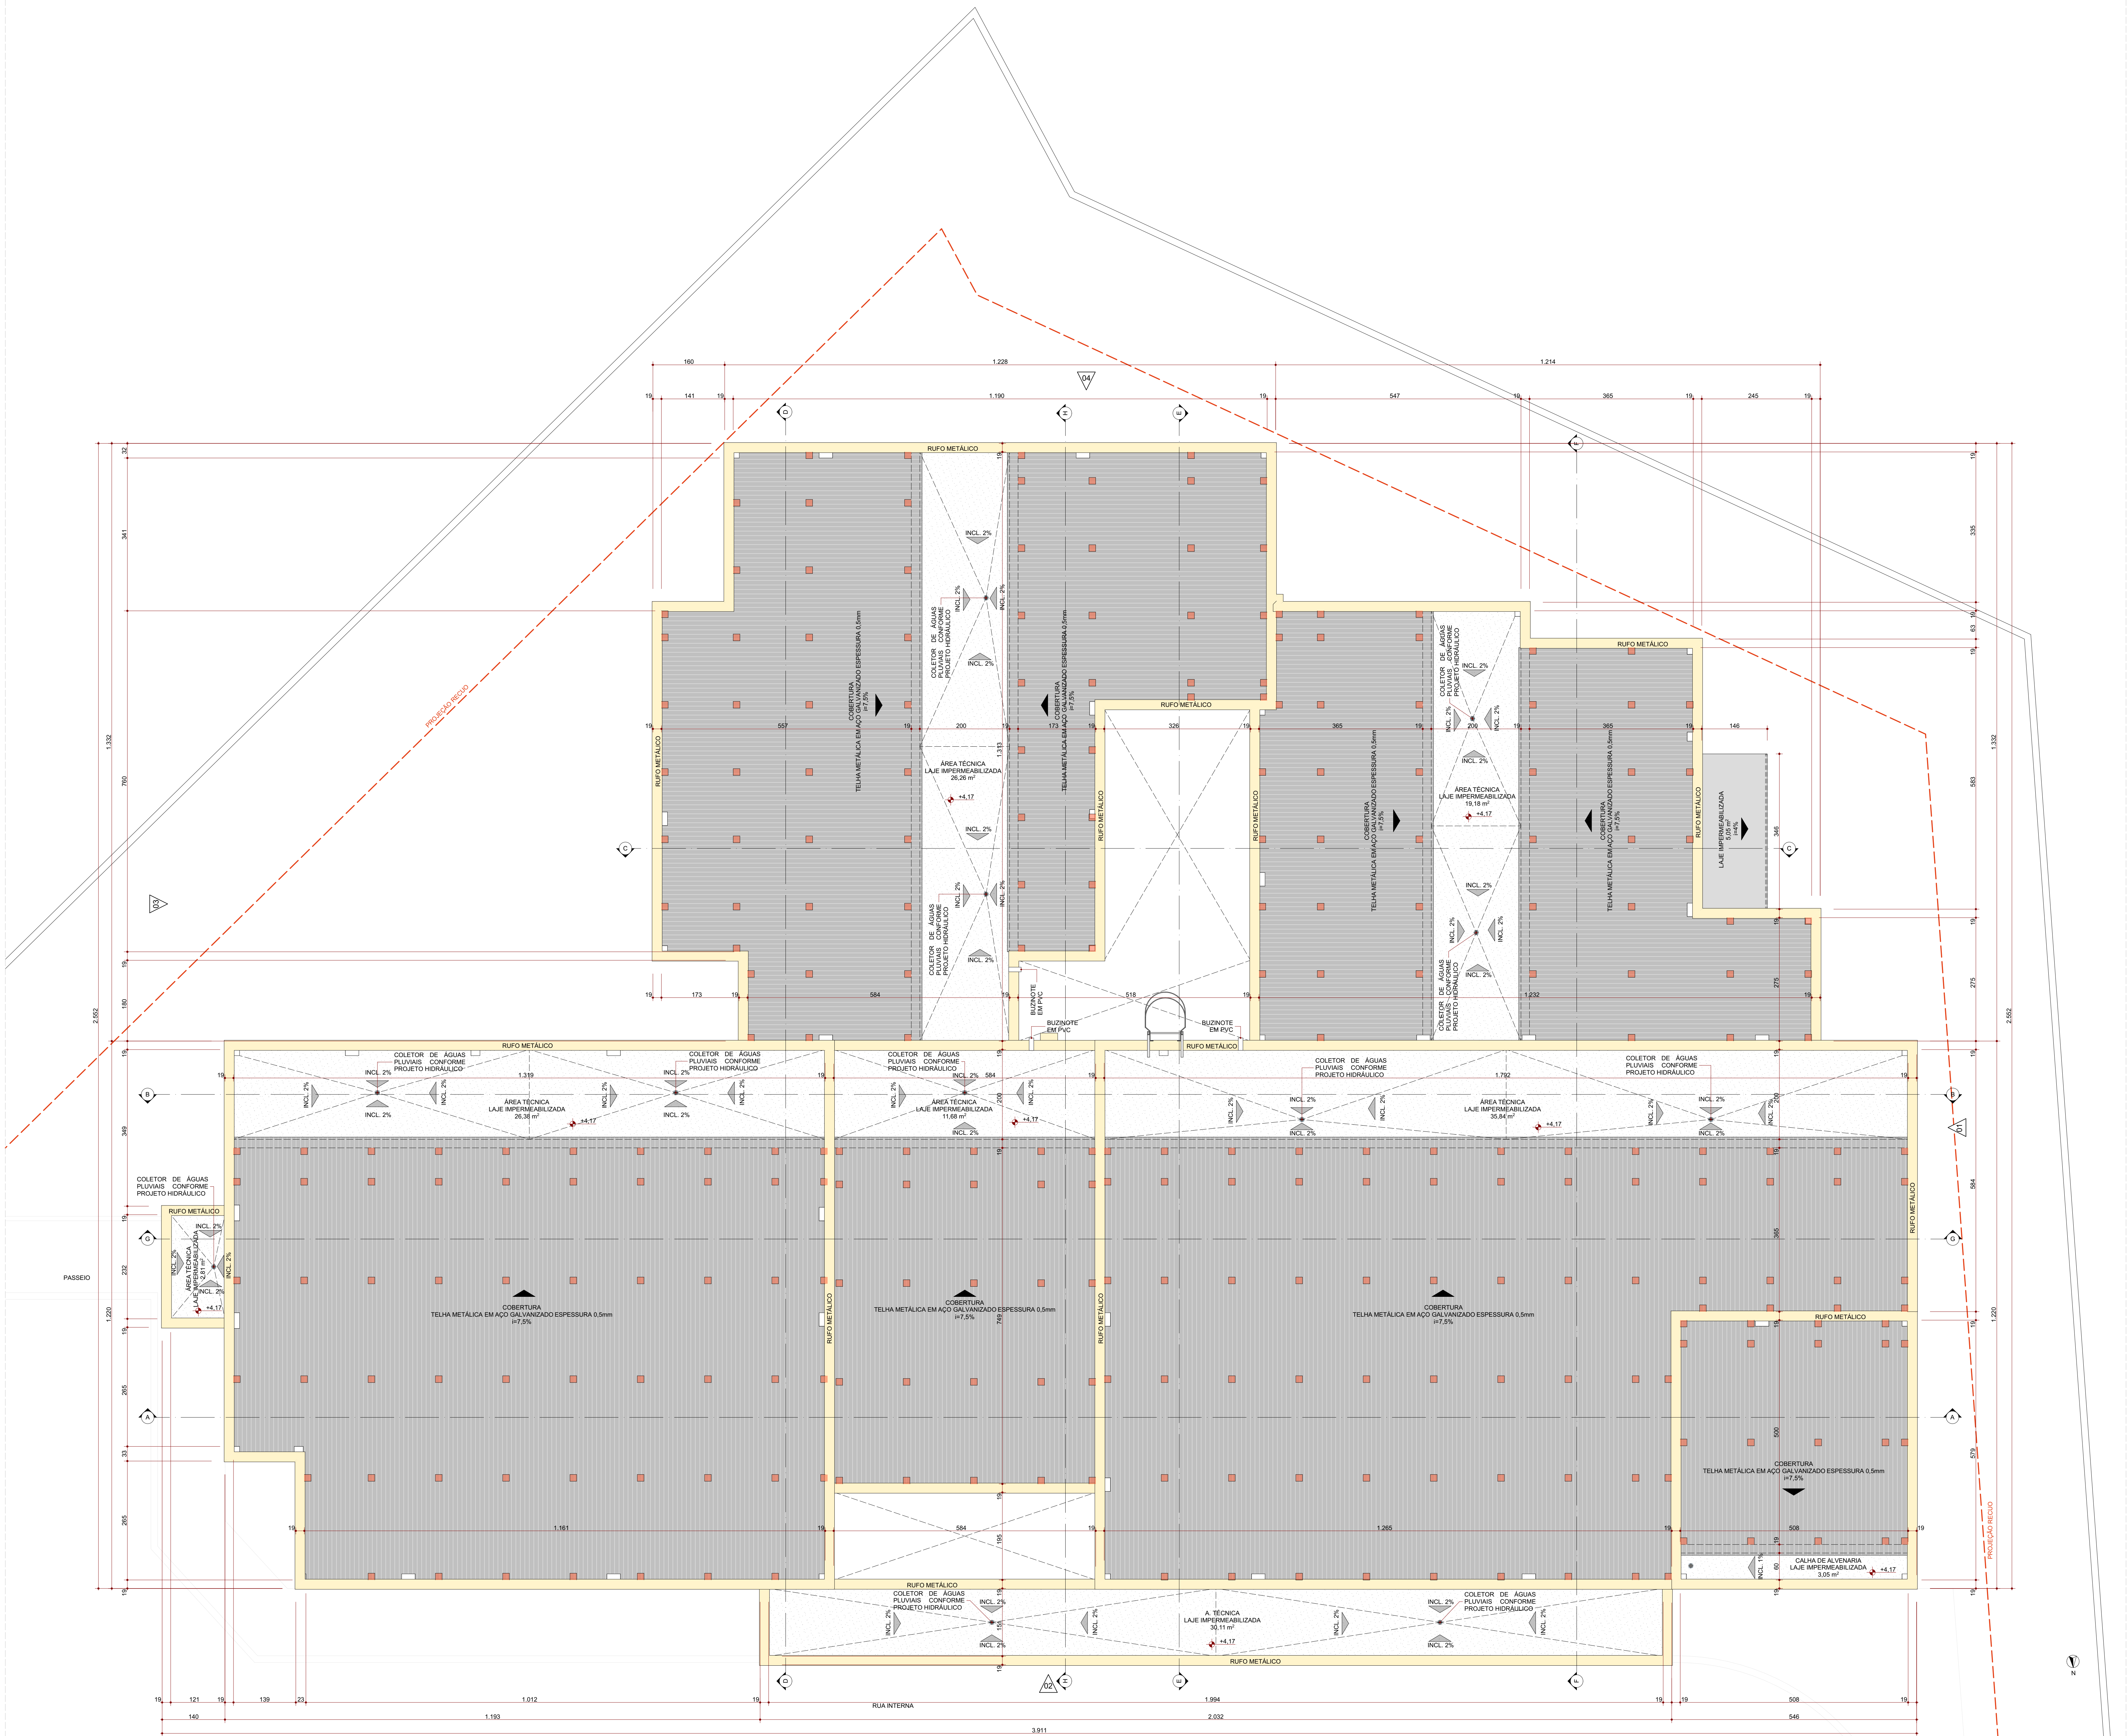

Detalhe - Estrutura da Cobertura
ESC: 1:20

OBSERVAÇÃO
O BERÇO DA ESTRUTURA DA COBERTURA DEVE SER SEMPRE LOCADO NA POSIÇÃO TRANSVERSAL EM RELAÇÃO A TRELHA DA LAJE.

LEGENDA ESTRUTURA COBERTURA
PONTELETE EM MADEIRA, DIMENSÕES 15x15cm.

CONCREMAT | MEP
CONCREMAT SAÚDE CONCREMAT-MEP - CNPJ 02.255.454/0001-35
RUA JOAQUIM PALMARES, Nº. 43, ANDAR 3 - RIO DE JANEIRO - RJ CEP 20.290-980 - FONE (21) 3939-4131
Inscrição em cartório: 2008.08.11
O valor de cada prestação de serviço é de R\$ 1.000,00. O valor de qualquer alteração consultar o orçamento respectivo.

REV	DATA	CONTEÚDO	REV	DATA	CONTEÚDO
R00	20/09/2020	EMISSÃO INICIAL			
R01	21/09/2020	REVISÃO			

TÍTULO DA PRANCHA: PROJETO EXECUTIVO DE ARQUITETURA COBERTURA		PRANCHA: 6121	ESCALA: INDICADA
TIPO DA IDENTIFICAÇÃO: CONTRIBUIÇÃO DE PROSUS II UNIDADE BÁSICA DE SAÚDE (UBS) - ESPECIAL		ZONA/AMBITO: -	COEF. DE APROV.: -
LOCAL DA OBRA: DIVERSOS (PROJETO PADRÃO)		DATA DO PROJETO: Agosto 2020	TAXA DE OCUPAÇÃO: -
PROPRIETÁRIO: SECRETARIA DA SAÚDE DO ESTADO DA BAHIA (SESAB)		CNPJ: 13.937.131/0001-41	ASSINATURA MUNICIPAL: -
SITUAÇÃO SEM ESCALA: 		DECLARO QUE A APROVAÇÃO DO PROJETO NÃO IMPLICA NO RECONHECIMENTO PELA PREFEITURA DO DIREITO DE PROPRIEDADE DO TERRENO	
PROPRIETÁRIO: SECRETARIA DA SAÚDE DO ESTADO DA BAHIA (SESAB) CNPJ: 13.937.131/0001-41 Assinado digitalmente por: ANA CAROLINA POTTER MENDES MENDES 027752900030 Data: 2020.08.11 15:58:27-0200		RESPONSÁVEL TÉCNICO PELA OBRA: -	
QUADRO DE ÁREAS: TERRENO PADRÃO A CONSTRUIR EDIFICAÇÃO PRINCIPAL EDIFICAÇÃO PRINCIPAL MARQUESE ENTRADA PRINCIPAL MARQUESE ENTRADA FUNCIONÁRIOS CENTRAL DE GASES COCINHO TOTAL EDIFICAÇÃO PRINCIPAL BLOCO ANEXO - ABRIGO DE RESÍDUOS TOTAL A CONSTRUIR		ESPAÇO RESERVADO PARA APROVAÇÃO: 1981,00m² 688,88m² 34,54m² 3,78m² 4,46m² 731,84m² 9,48m² 741,32m²	
ESPAÇO RESERVADO PARA APROVAÇÃO:		ESPAÇO RESERVADO PARA APROVAÇÃO:	

Planta Cobertura - Pavimento Térreo
ESC: 1:50