
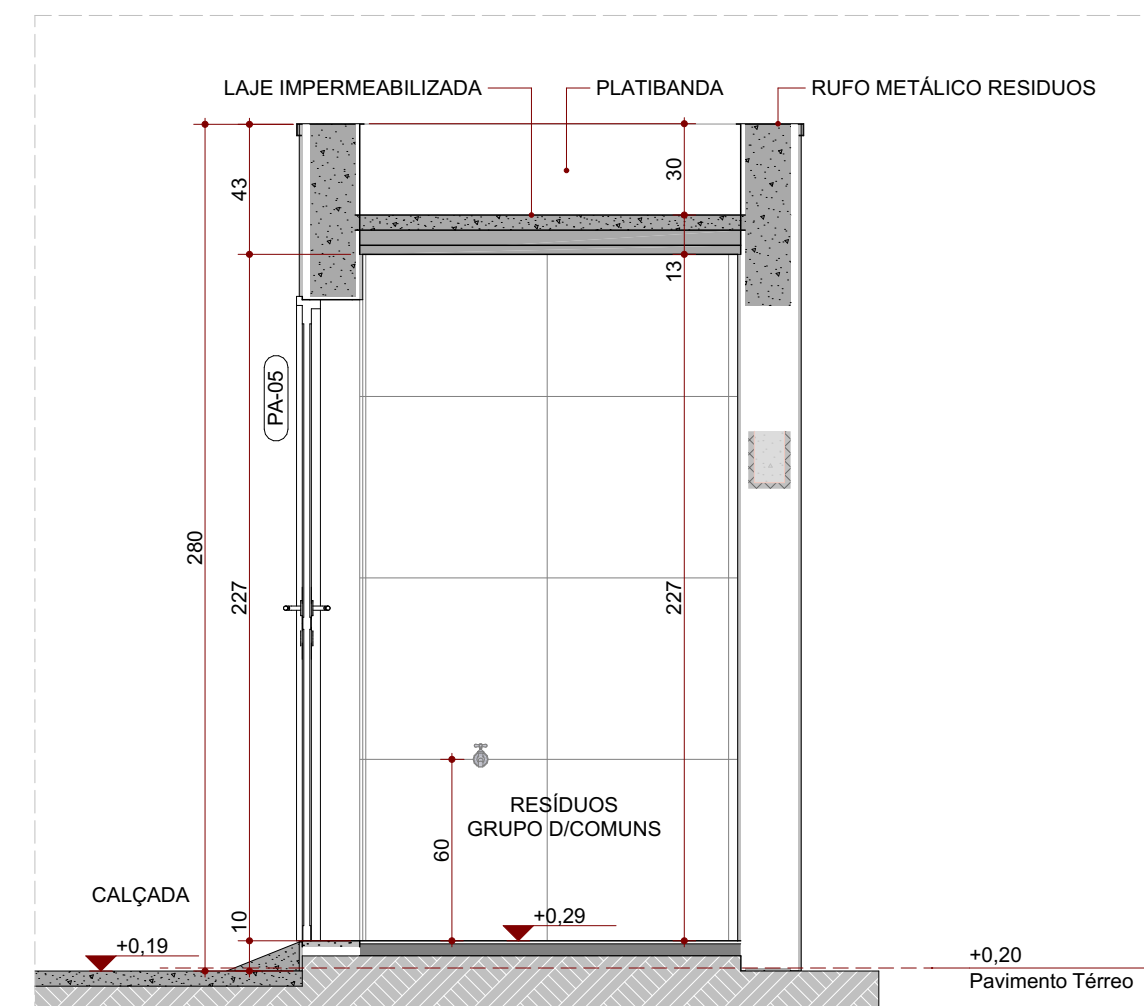
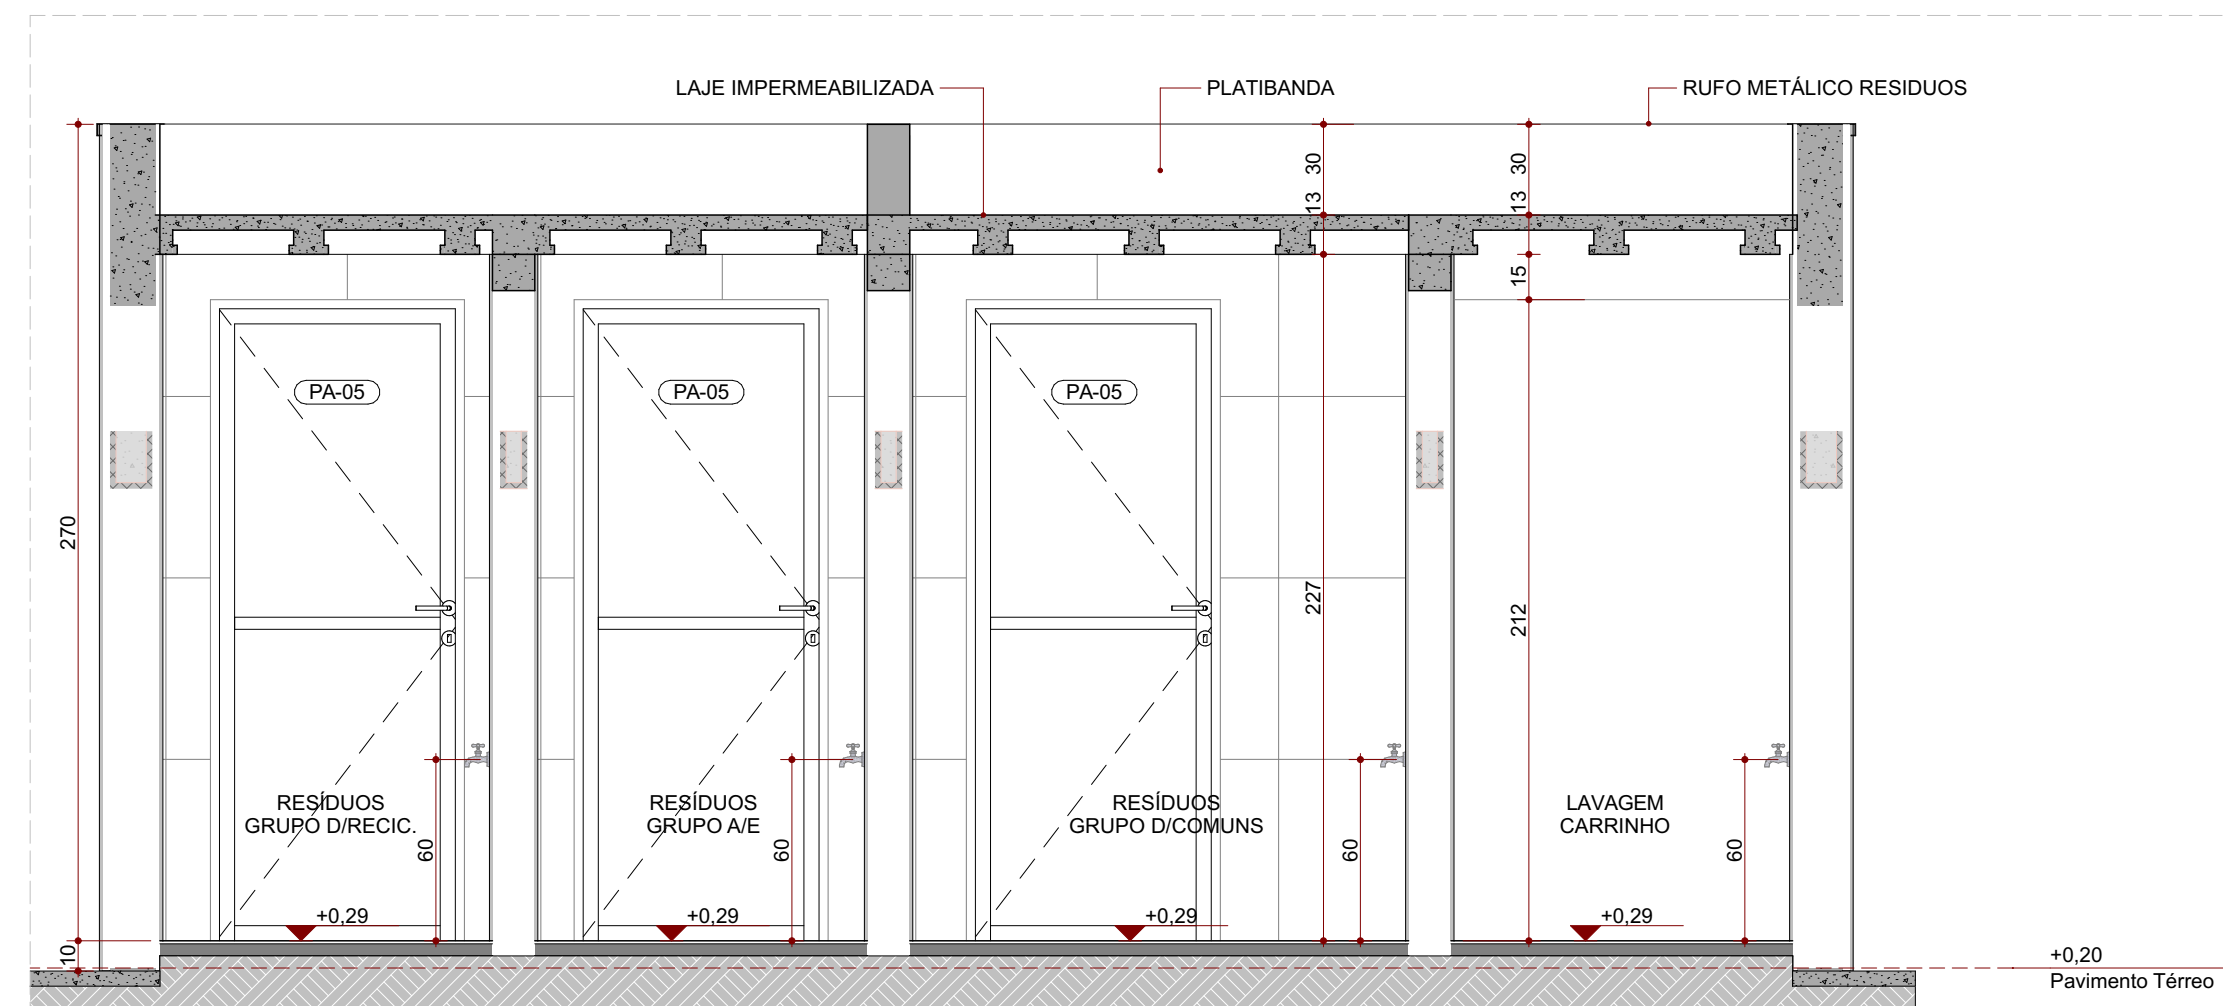
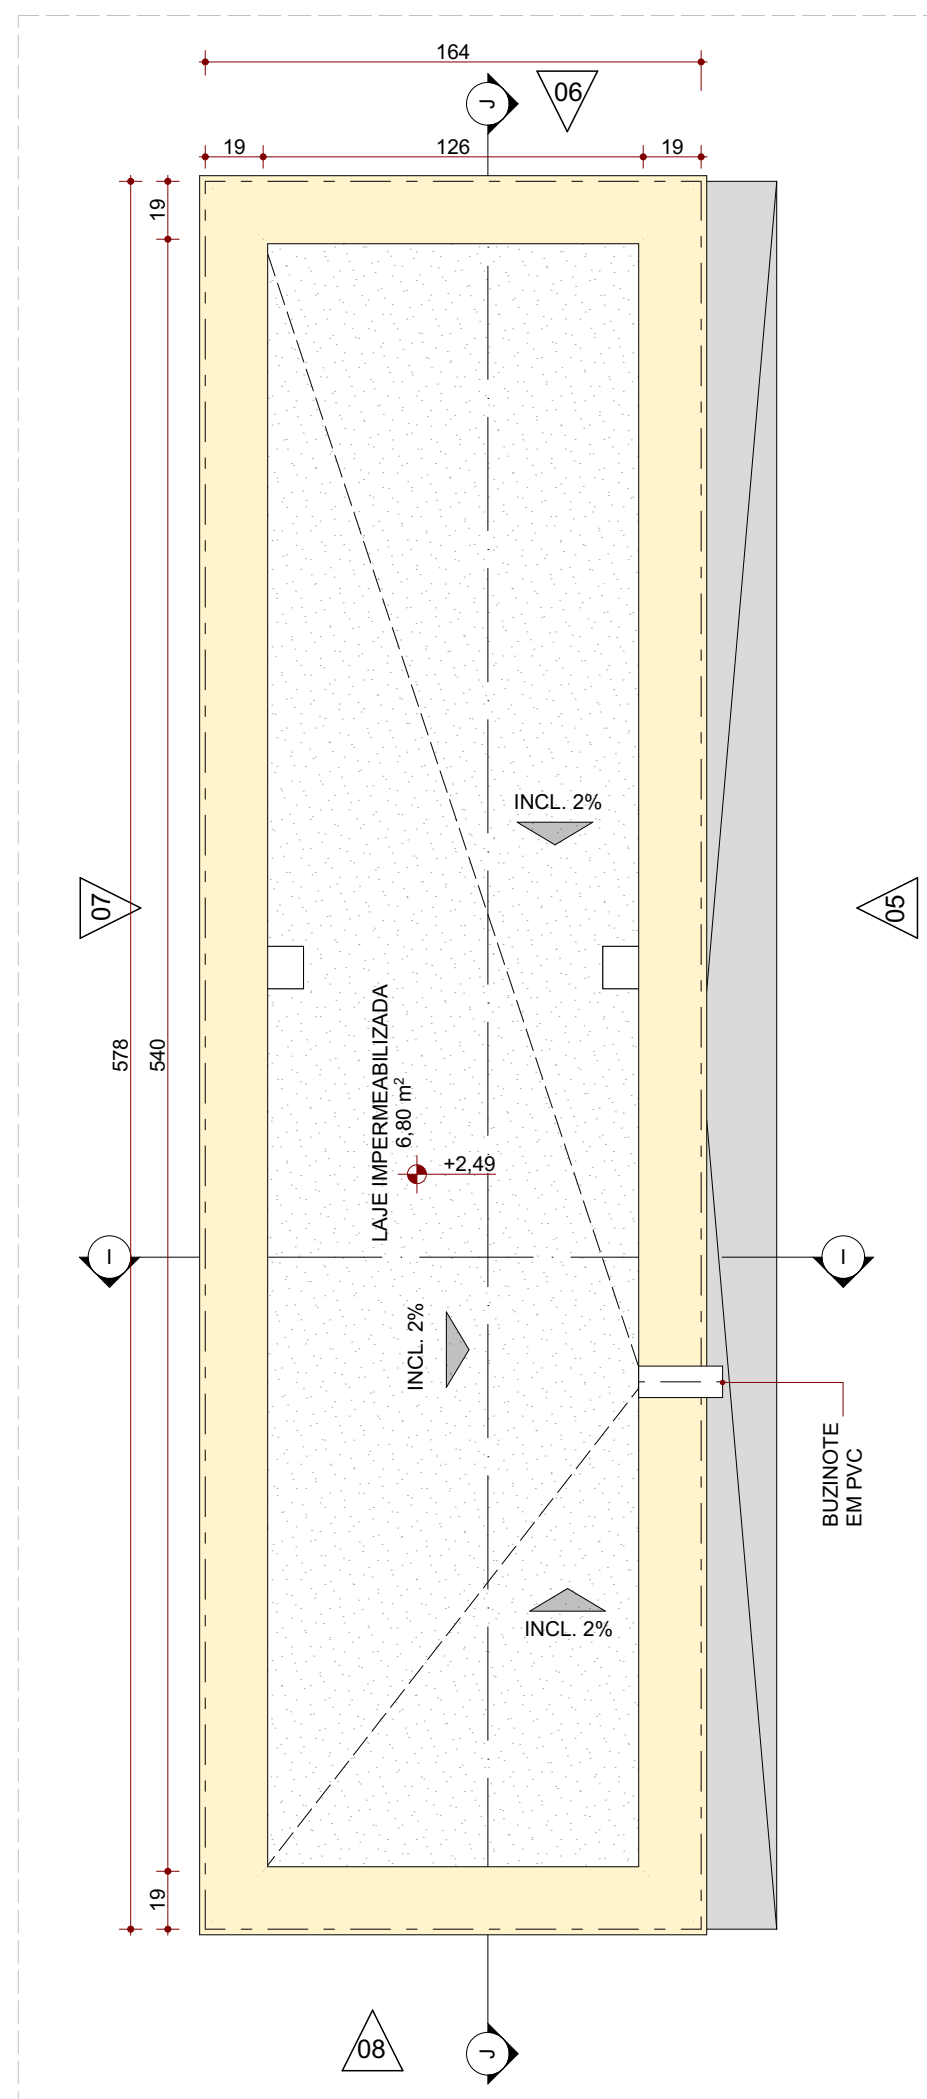
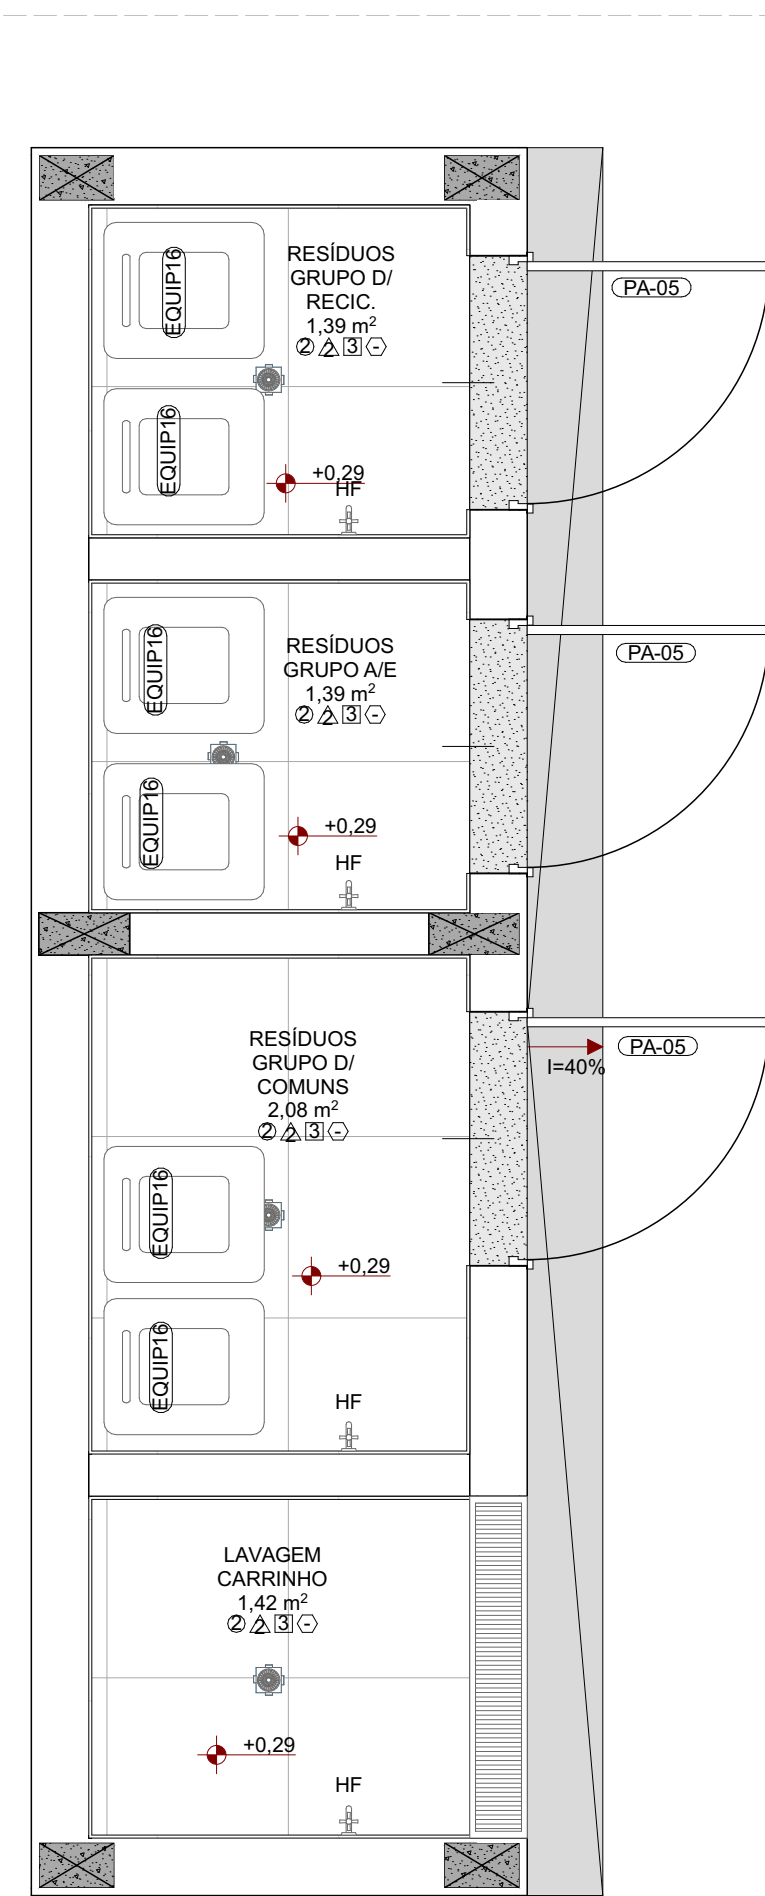


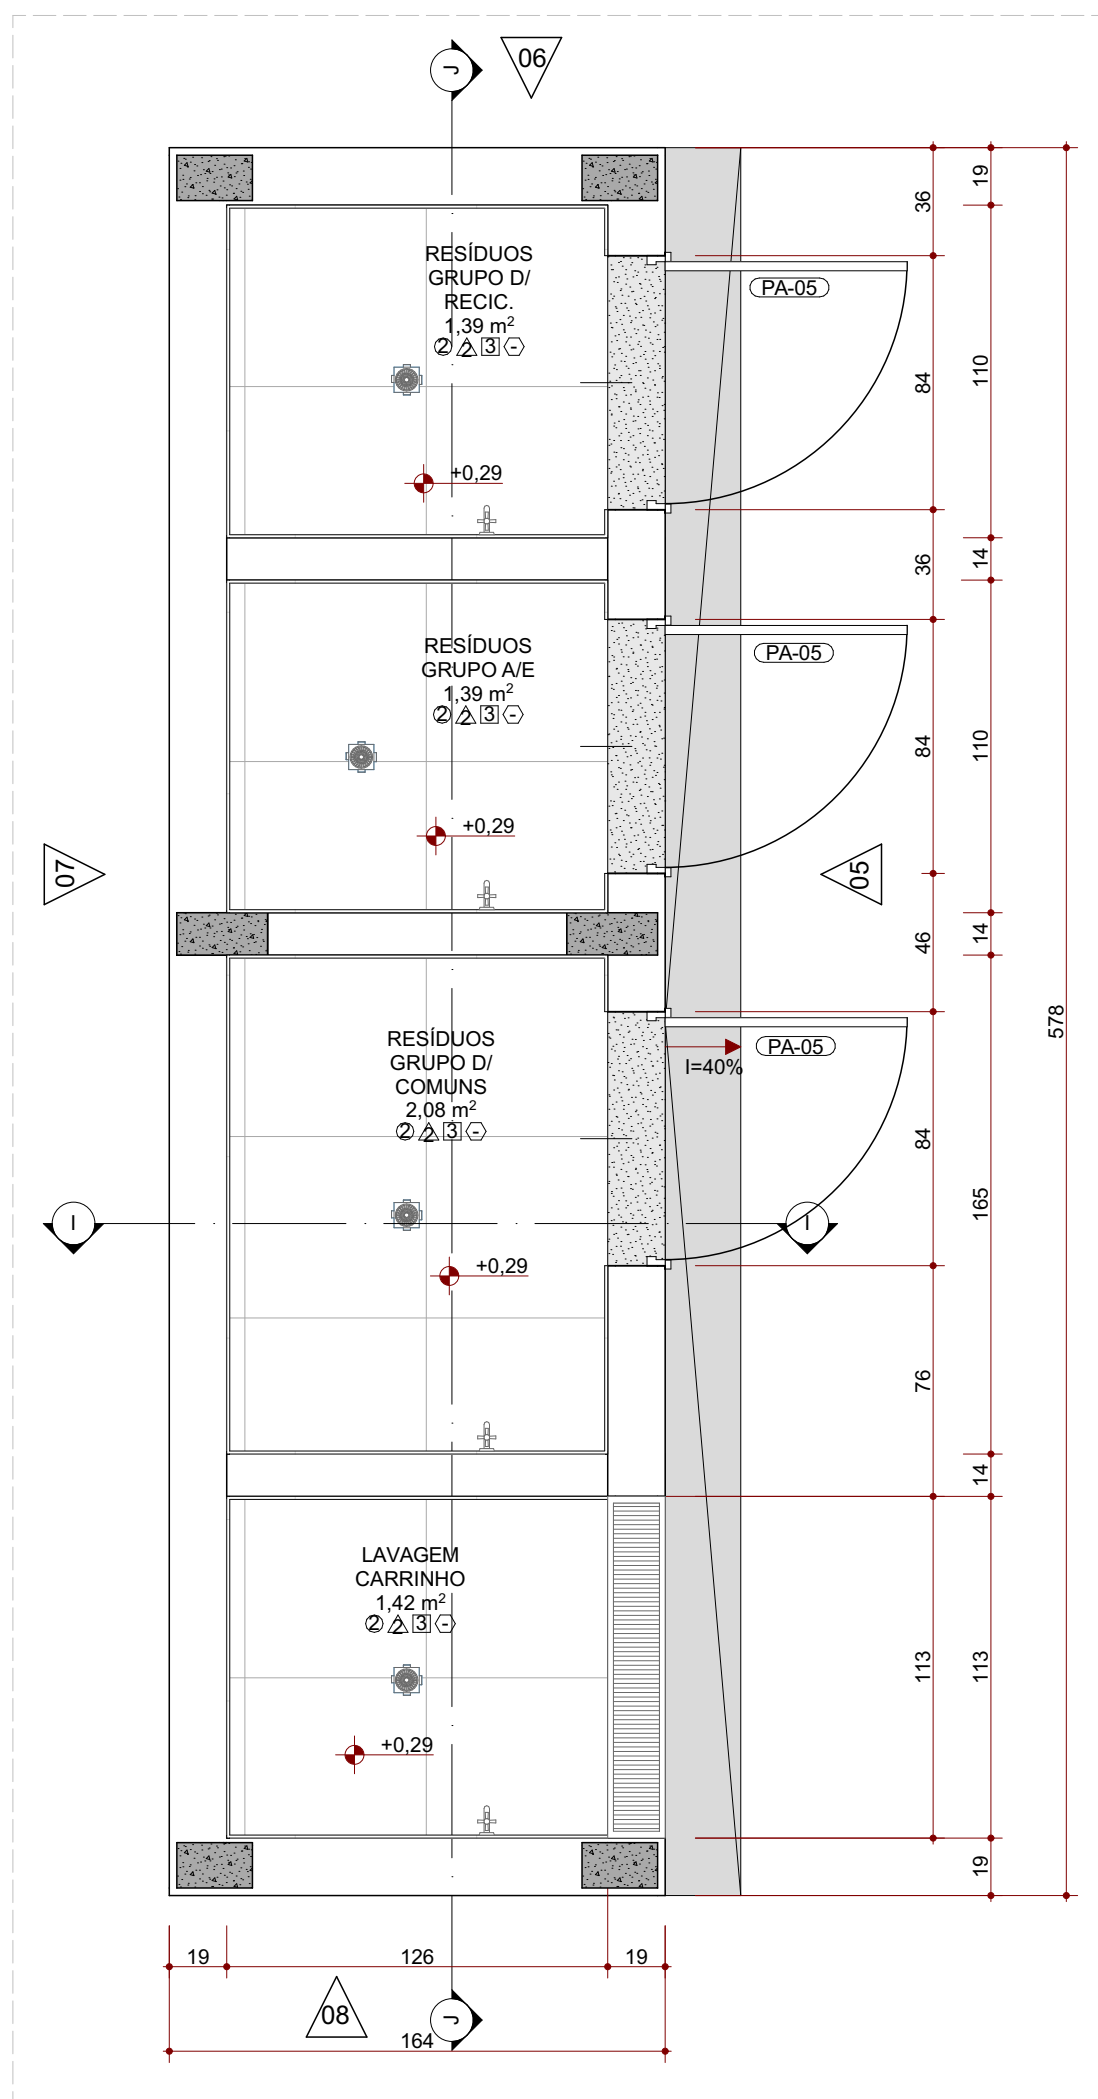

CÓDIGO	MATERIAL	TABELA DE ESPECIFICAÇÕES - JANELAS					
		L x A (cm)	ÁREA (m²)	PETROL (cm)	ABERTURA	Nº DE FOLHAS	QUANTIDADE
GA-01	Perfil de alumínio com vidro, alumínio anodizado natural	800 x 1400	1,12	2,00	Correr	3	3
JA-01	Vidro com moldura em alumínio anodizado natural	80x60	0,48	1,80	Correr	2F	5
JA-02	Vidro com moldura em alumínio anodizado natural	100x60	0,60	1,80	Correr	2F	9
JA-03	Perfil de alumínio com vidro, alumínio anodizado natural	150x60	0,90	1,80	Correr	3F	1
JA-03	Vidro com moldura em alumínio anodizado natural	150x90	1,35	1,80	Correr	3F	6
JA-03*	Perfil de alumínio com vidro, alumínio anodizado natural	150x90	0,90	1,80	Correr	3F	2
JA-04	Perfil de alumínio com vidro, alumínio anodizado natural	200x60	1,20	1,80	Correr	4F	15
CA-01	Conjunto de alumínio com vidro	400 x 240	7,2	0	Fixo	4F	1

		ÁREA (m²)	PERÍMETRO (m)	ABERTURA (N.º FOLHAS)	QUANTIDADE	
PA-01	Perfil de alumínio com vidro, alumínio anodizado	200-250	4,80	0,00	2F	1
PA-02	Alumínio anodizado natural	180-210	1,50	0,00	2F	1
PA-03	Perfil de alumínio com veneziana, alumínio anodizado	90-120	1,08	0,10	Aborr	1F
PA-04	Alumínio anodizado natural	80-120	1,68	0,00	Aborr	1F
PA-05	Perfil de alumínio com veneziana e laje molesquero, alumínio anodizado natural	80-120	1,68	0,09	Aborr	1F
PA-06	Perfil de alumínio com veneziana, alumínio anodizado	80-160	1,28	0,10	Aborr	1F
PM-01	Malha prateada esmalte branco gelo	90-210	1,68	0,00	Aborr	1F
PM-02	Malha prateada esmalte branco gelo	90-210	1,68	0,00	Aborr	1F
PM-03	Malha prateada esmalte branco gelo	90-210	1,68	0,00	Aborr	1F
PM-04	Malha prateada esmalte branco gelo	90-210	1,68	0,00	Aborr	1F
PM-05	Lembre de Chumbo com pintura eletrolítica branco gelo	90-210	1,68	0,00	Aborr	1F
PM-06	Malha prateada esmalte branco gelo	120-210	2,52	0,00	Aborr	1F
PM-07	Malha prateada esmalte branco gelo	120-210	2,52	0,00	Aborr	1F

LEGENDA GERAL	
	PAREDE EXTERNA EM ALVENARIA COM BLOCO CERÂMICO 14x19x39cm.
	PAREDE INTERNA EM ALVENARIA COM BLOCO CERÂMICO 9x19x39cm.
	ENCHIMENTO EM ALVENARIA COM BLOCO CERÂMICO
	PILAR EM CONCRETO 20x30cm
	PILAR EM CONCRETO 30x30cm
	SOLEIRA RAMPEADA EM GRANITO ANDORINHA, ESPESURA 2cm, DESNIVEL H=1m
	SOLEIRA EM GRANITO ANDORINHA, ESPESURA 2cm

LEGENDA DE CÓDIGOS DE ACABAMENTO

PISO → 	PARADE → 	TETO → 	RODAPE → 
--	--	--	--

ACABAMENTO DE PISO	
1	GRANILITE MOLADO EM LOCO, DRIM, POLIDO E IMPERMEABILIZADO COM TONALIDADE CINZA
2	PORCELANATO ALTO TRAFEGO 60X60CM, RETIFICADO, ACABAMENTO ACETINADO, ABSORÇÃO MENOR DO QUE 4% BRANCO
3	PISO CIMENTADO ATRAVÉS DO SARRAFAMENTO E ALISAMENTO DA PRÓPRIA CAMADA DE CONCRETO E IMPERMEABILIZADO
4	PORCELANATO ALTO TRAFEGO 60X60CM, RETIFICADO ACABAMENTO ANTIDERRAPANTE, ABSORÇÃO MENOR DO QUE 4% (ÁREA EXTERNA) CINZA

ACABAMENTO DE PAREDE	
	PINTURA ACRÍLICA SEMI-BRILHO SOBRE MASSA ACRÍLICA, COR BRANCO GELÓ
	PORCELANATO 60X60CM, RETIFICADO, ACABAMENTO ACETINADO BRANCO

TETO	
01	FORRO GESSO ACARTONADO, LISO, MONOLÍTICO, PINTURA LÁTEX PVA COR BRANCO NEVE, SOB MASSA CORRIDA
02	FORRO EM PLACA DE GESSO REMOVÍVEL, REVESTIDA COM PELÍCULA RÍGIDA DE PVC, COR BRANCO 625X625MM, ESPESSURA 8 MM, COM PERFIL EM ALUMÍNIO BRANCO
03	LAJE COM PINTURA LÁTEX PVA SOBRE MASSA CORRIDA

ACABAMENTO DE FACHADA	
	PASTILHA 5x5cm COR GELO
	PASTILHA 5x5cm COR CASTANHO-AVERMELHADO
	PASTILHA 5x5cm COR CONCRETO
	REVESTIMENTO EM ALUMÍNIO COMPOSTO "ACM" - E=4MM INCLUSIVE ESTRUTURA DE FIXAÇÃO - FORNECIMENTO E INSTALAÇÃO
	PINTURA TEXTURIZADA ACRÍLICA COR BRANCO GELO

1	RODAPÉ
1	RODAPÉ EM GRANITO, POLIDO CINZA, EMBUTIDOS NA ALVENARIA, H=10cm, PARA OS AMBIENTES COM PISO EM GRANITO

LEGENDA DE BANCADAS	
	BANCADA EM AÇO INOX AISI 304/20 OU 18, INCLUSO CUBA EM AÇO INOX COM ADITIVO ANTIFUNGO, ALTURA DE INSTALAÇÃO H=90cm.
	BANCADA EM AÇO INOX AISI 304/20 OU 18, INCLUSO PIA DE DESPEJO EM AÇO INOX COM ADITIVO ANTIFUNGO, ALTURA DE INSTALAÇÃO H=90cm, DIMENSÃO 70x40x50cm (CxLxP)
	BANCADA DE GRANITO CINZA, ACABAMENTO POLIDO E IMPERMEABILIZADO

LEGENDA DE CÓDIGOS DA ESQUADRIA

Obs.: Verificar no local a ser instalado o modelo da esquadria de madeira.

Obs.: Preencher verga e contra-verga em todas as esquadrias, quando necessário.

Verificar a espessura da parede no local onde a esquadria será instalada conforme detalhe de planta baixa e tipo de parede.

Notar as esquadrias em áreas críticas possuindo laje mediana tipo:












Modelo da Esquadria

INDICAÇÃO DO TIPO DE ESQUADRIA (PORTA, JANELA, VIGRA)

DETALHE ESPECÍFICO DA ESQUADRIA


DETALHES ESPECÍFICOS

- Porta adaptada para PCD
- Porta com visor
- Porta com grade de ventilação
- Porta com Lintel de Chumbo e Vidro Plumbífero
- Janela com tela mosquiteira

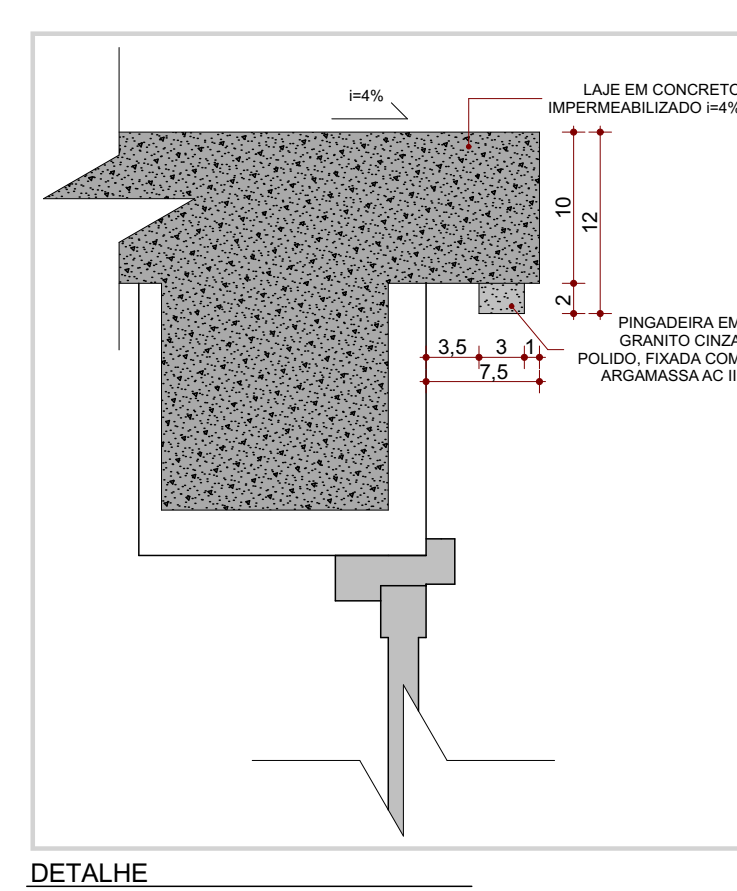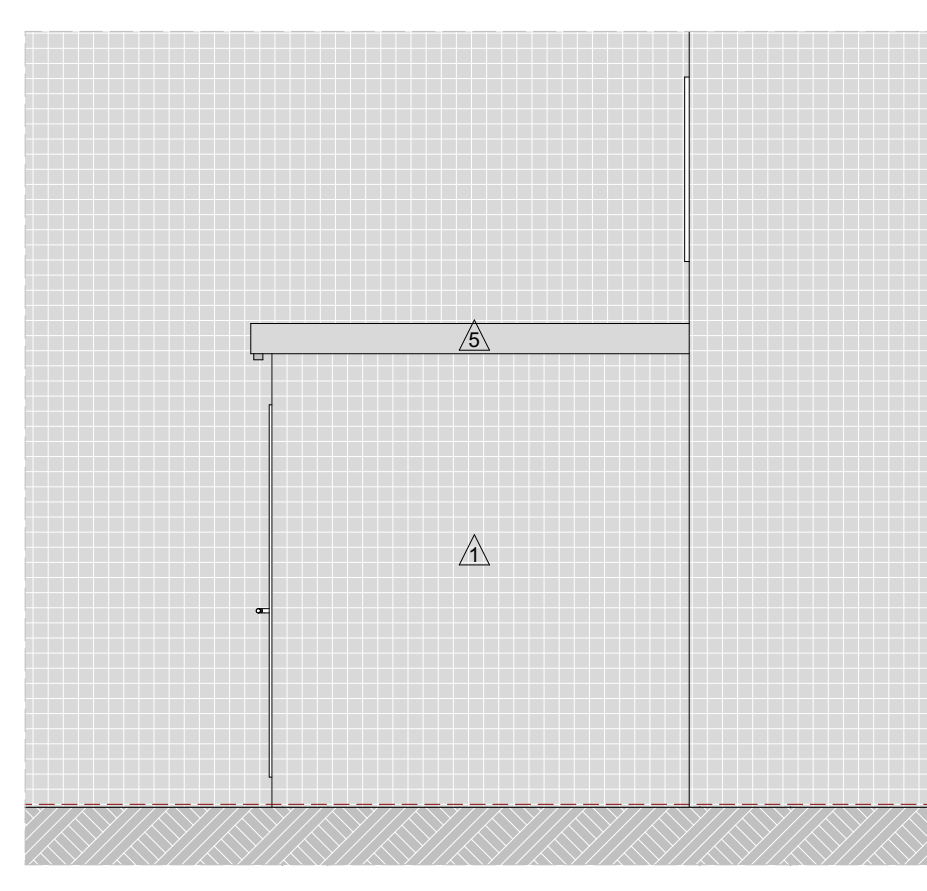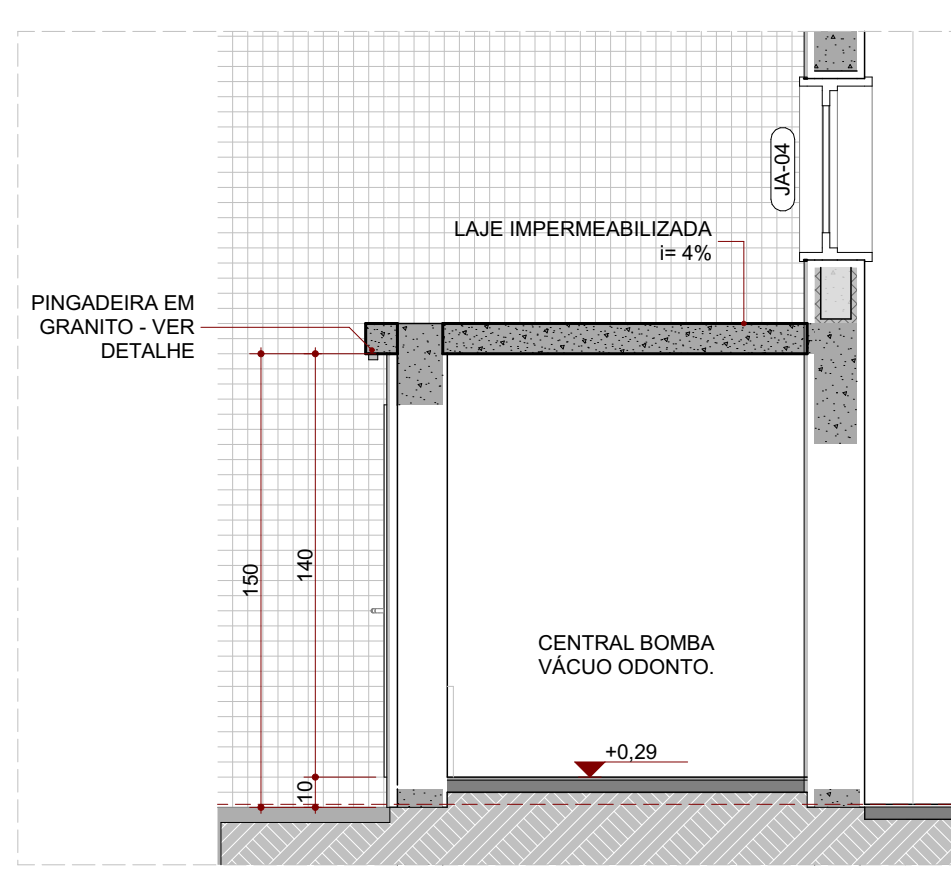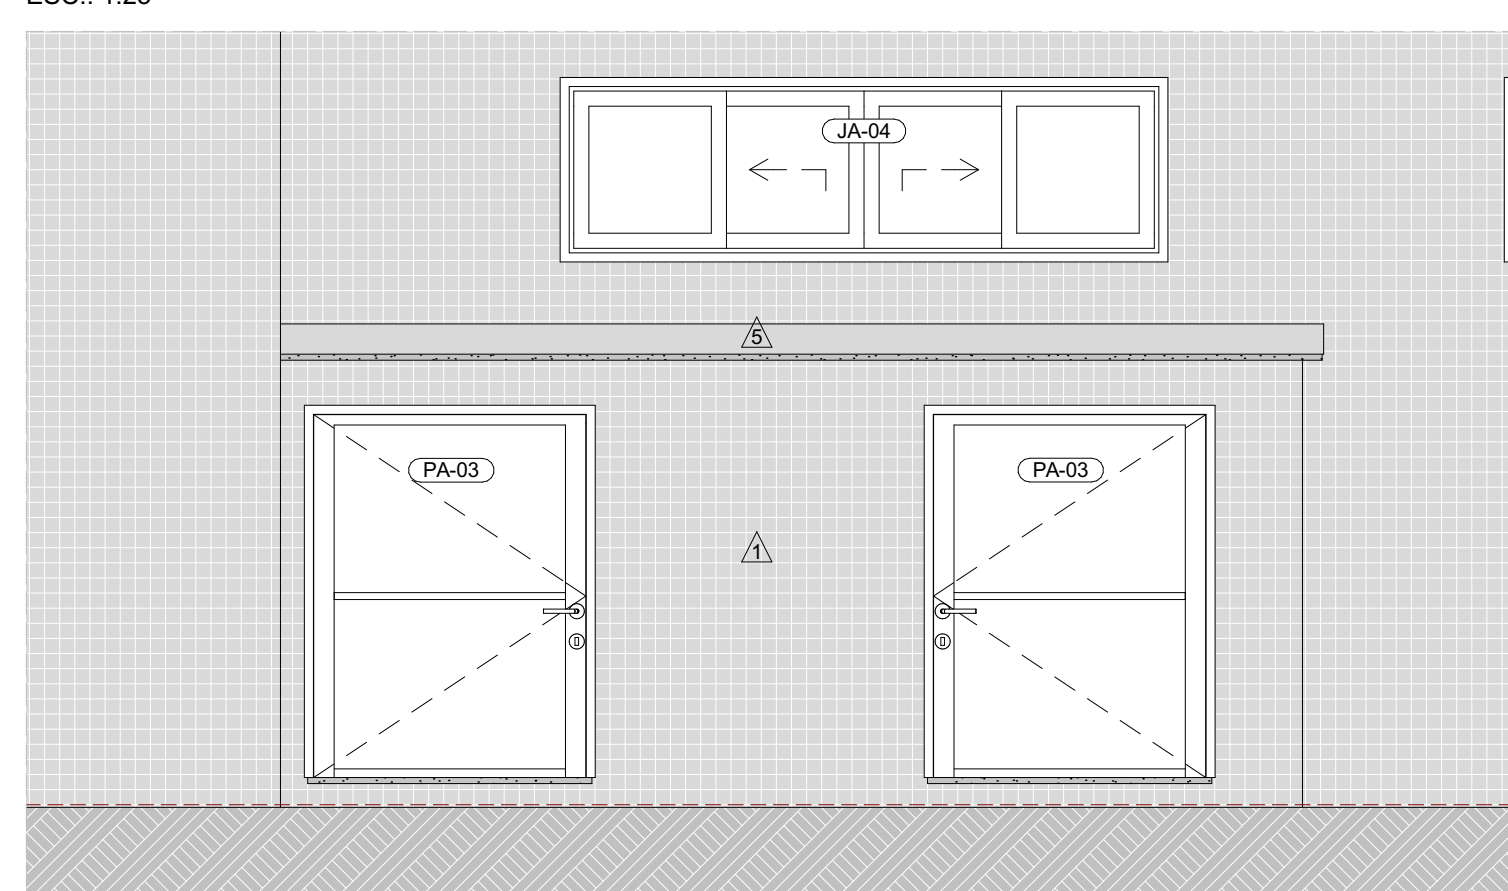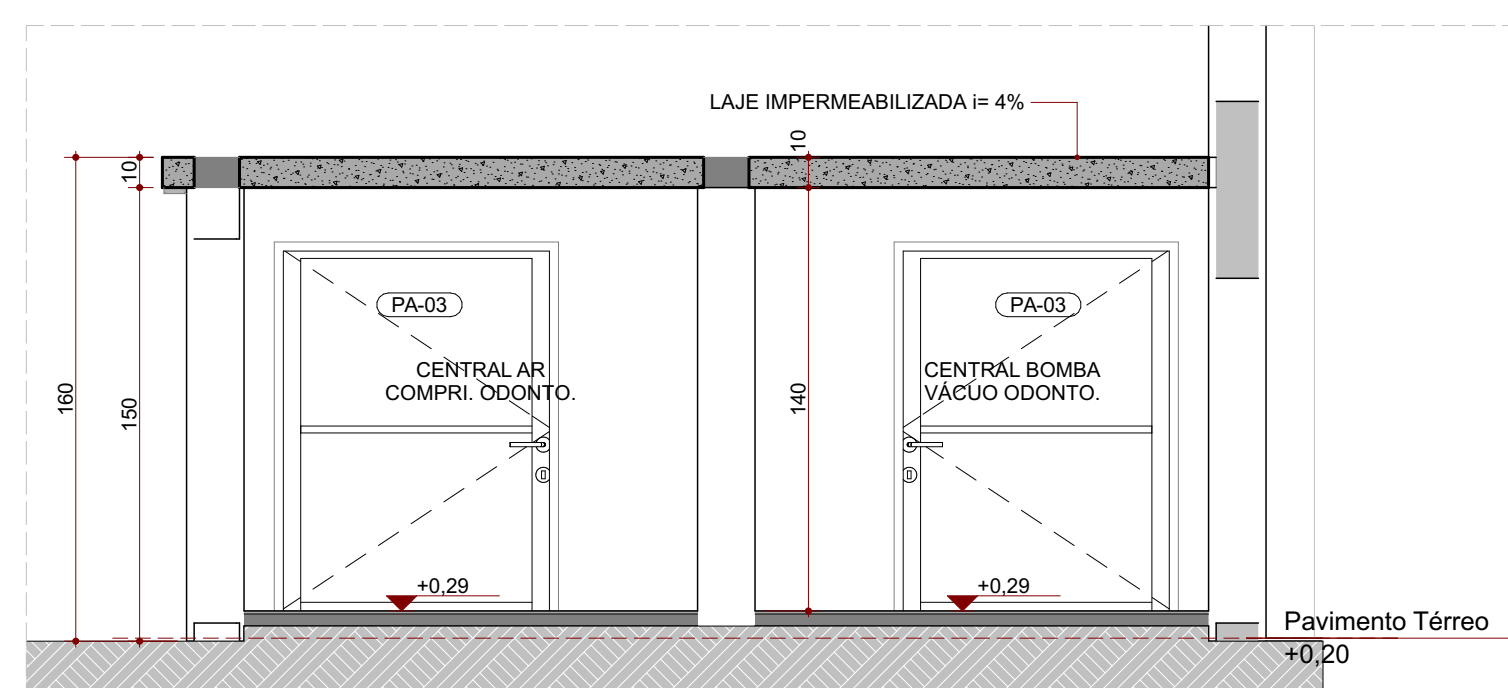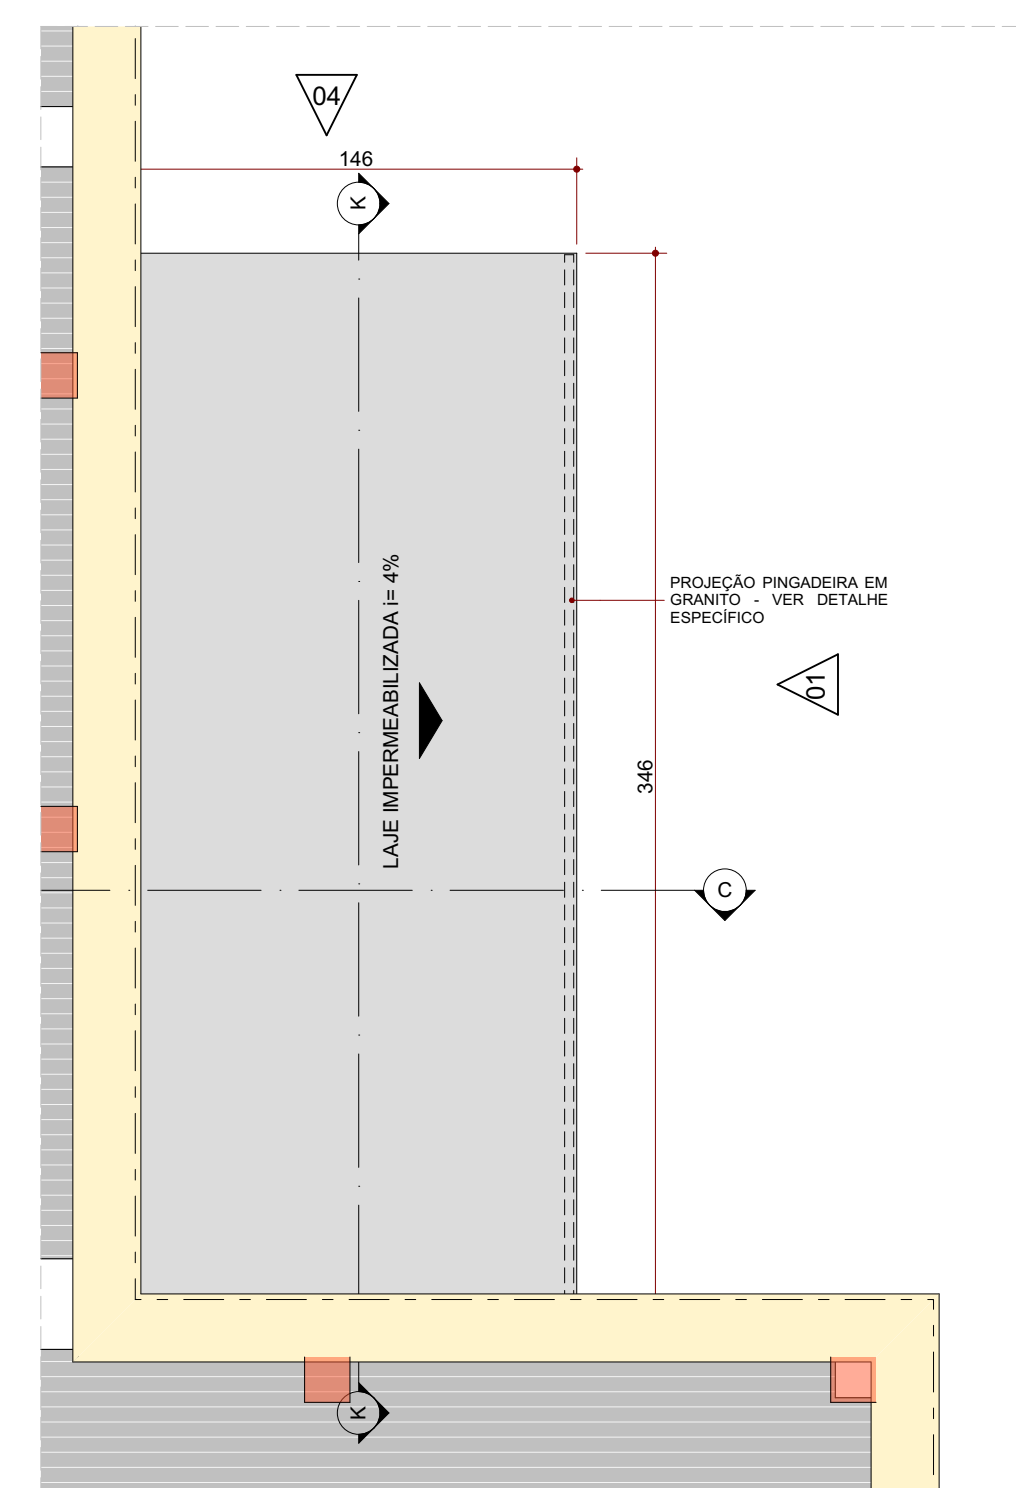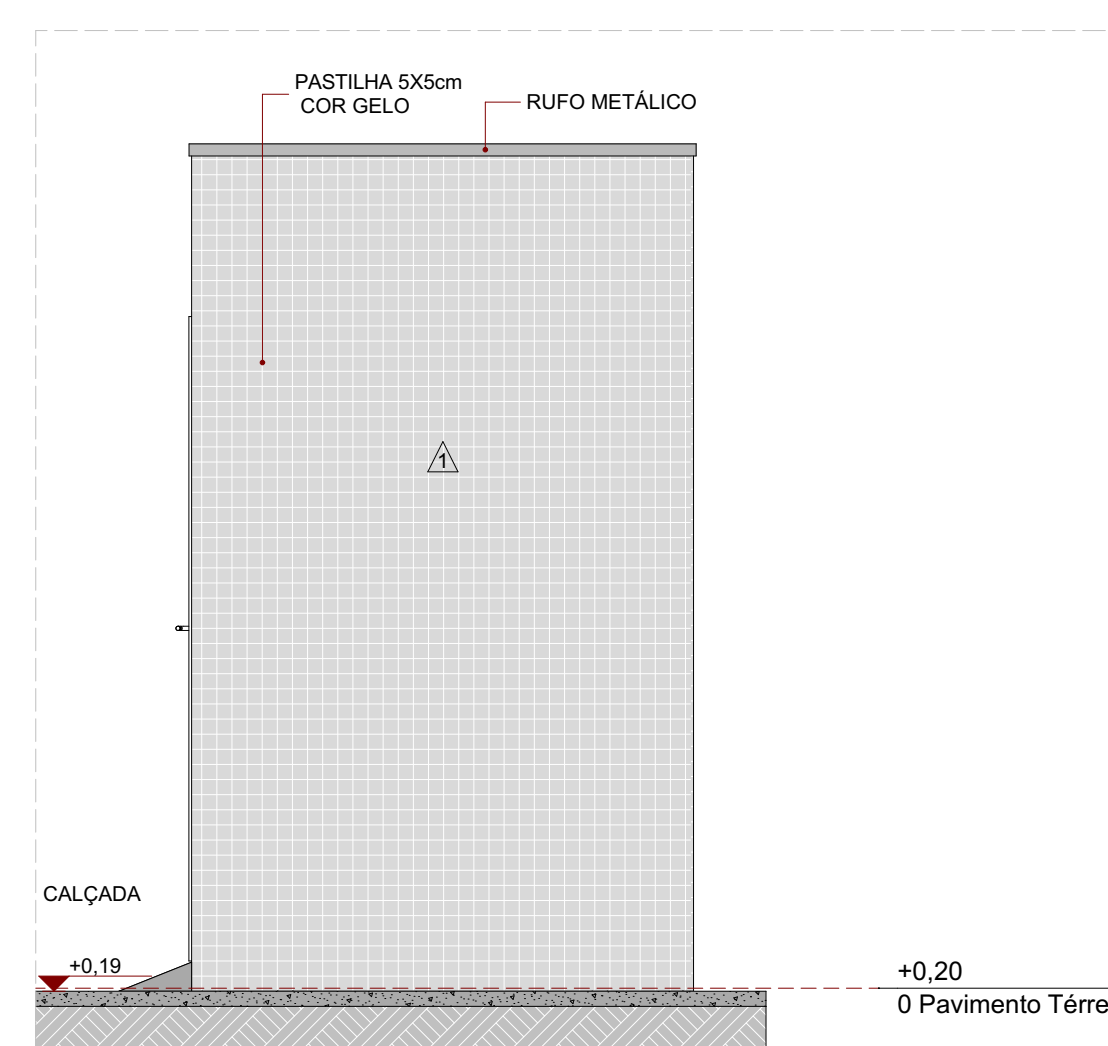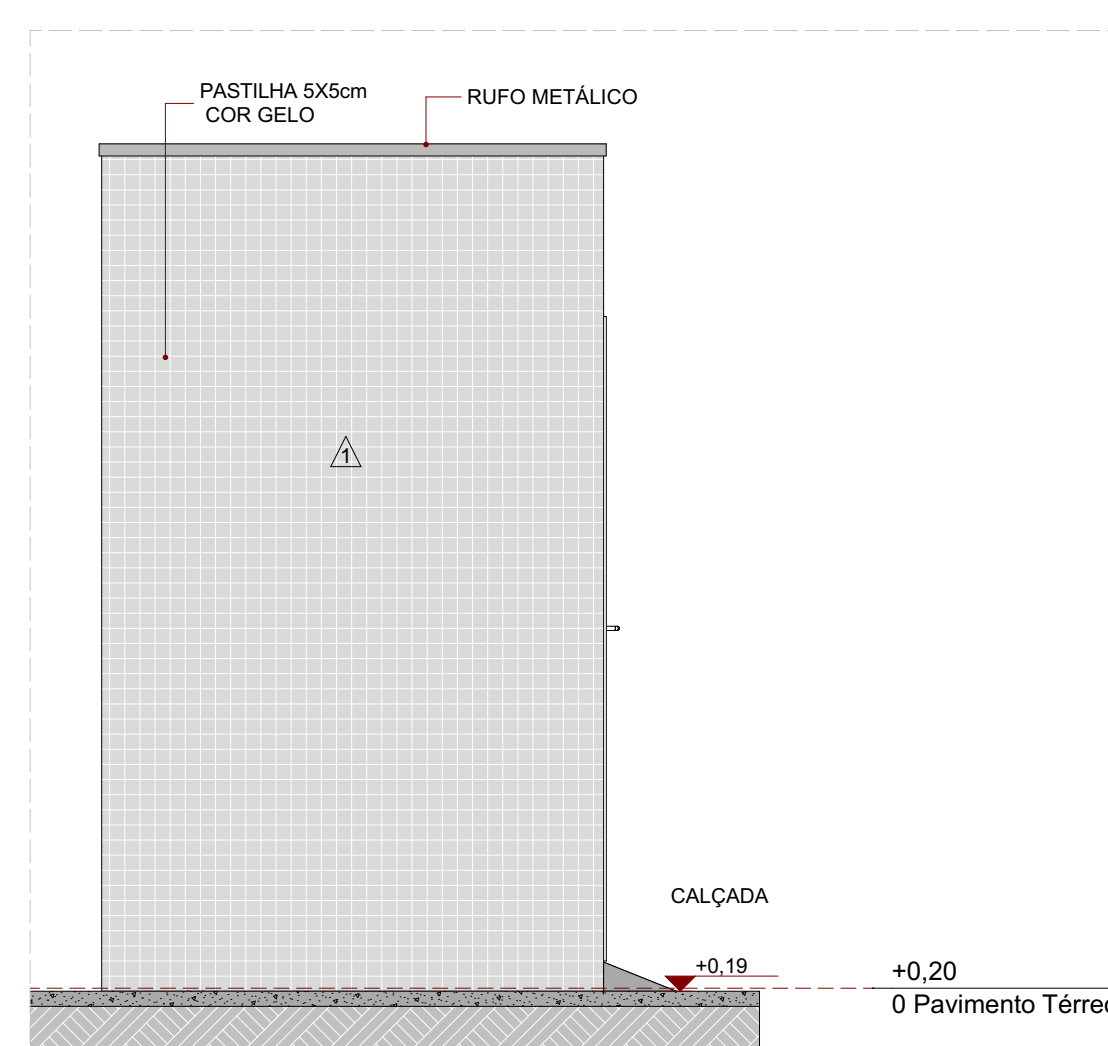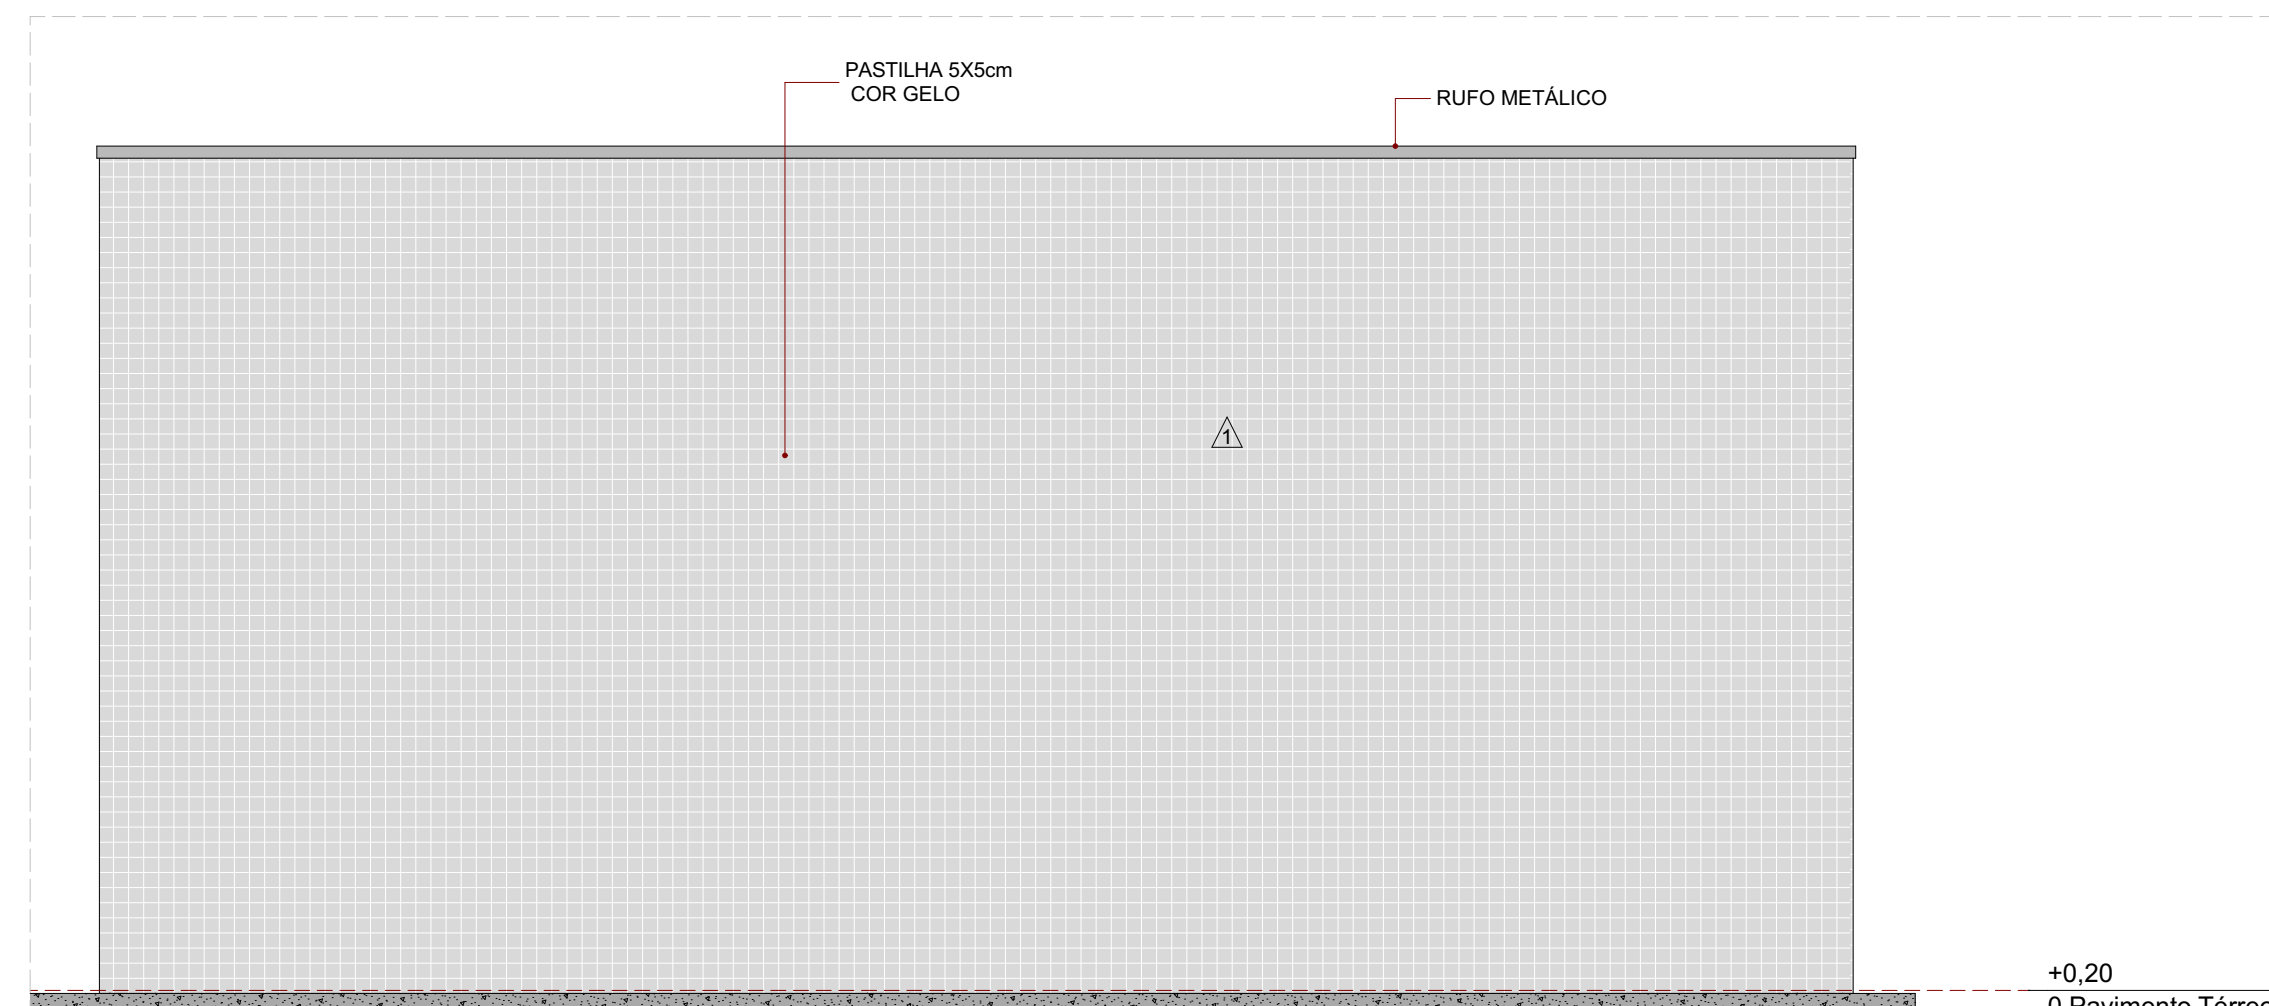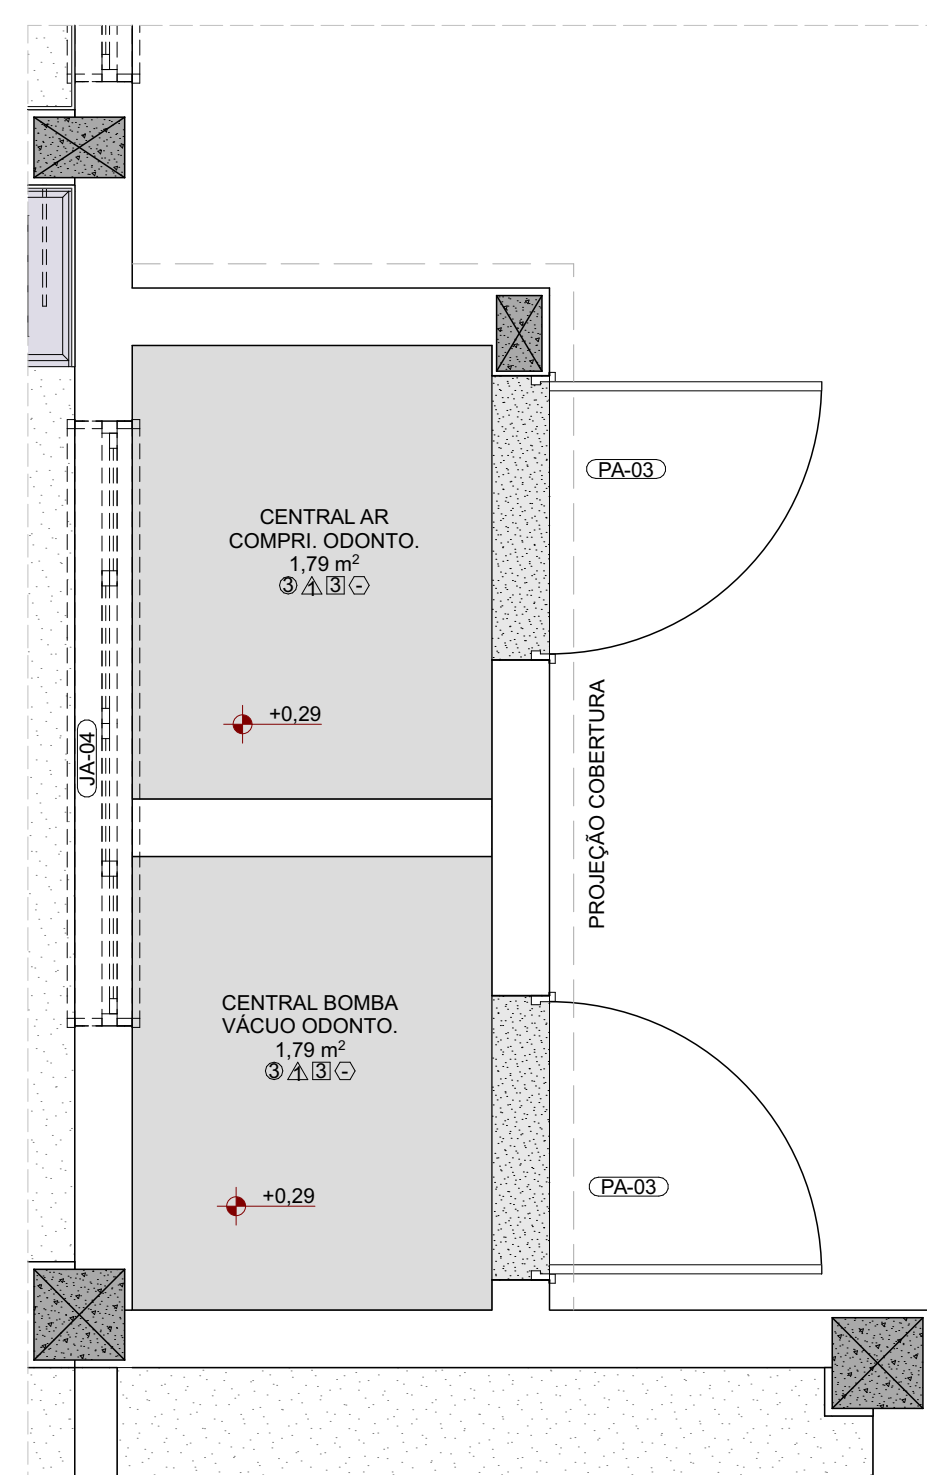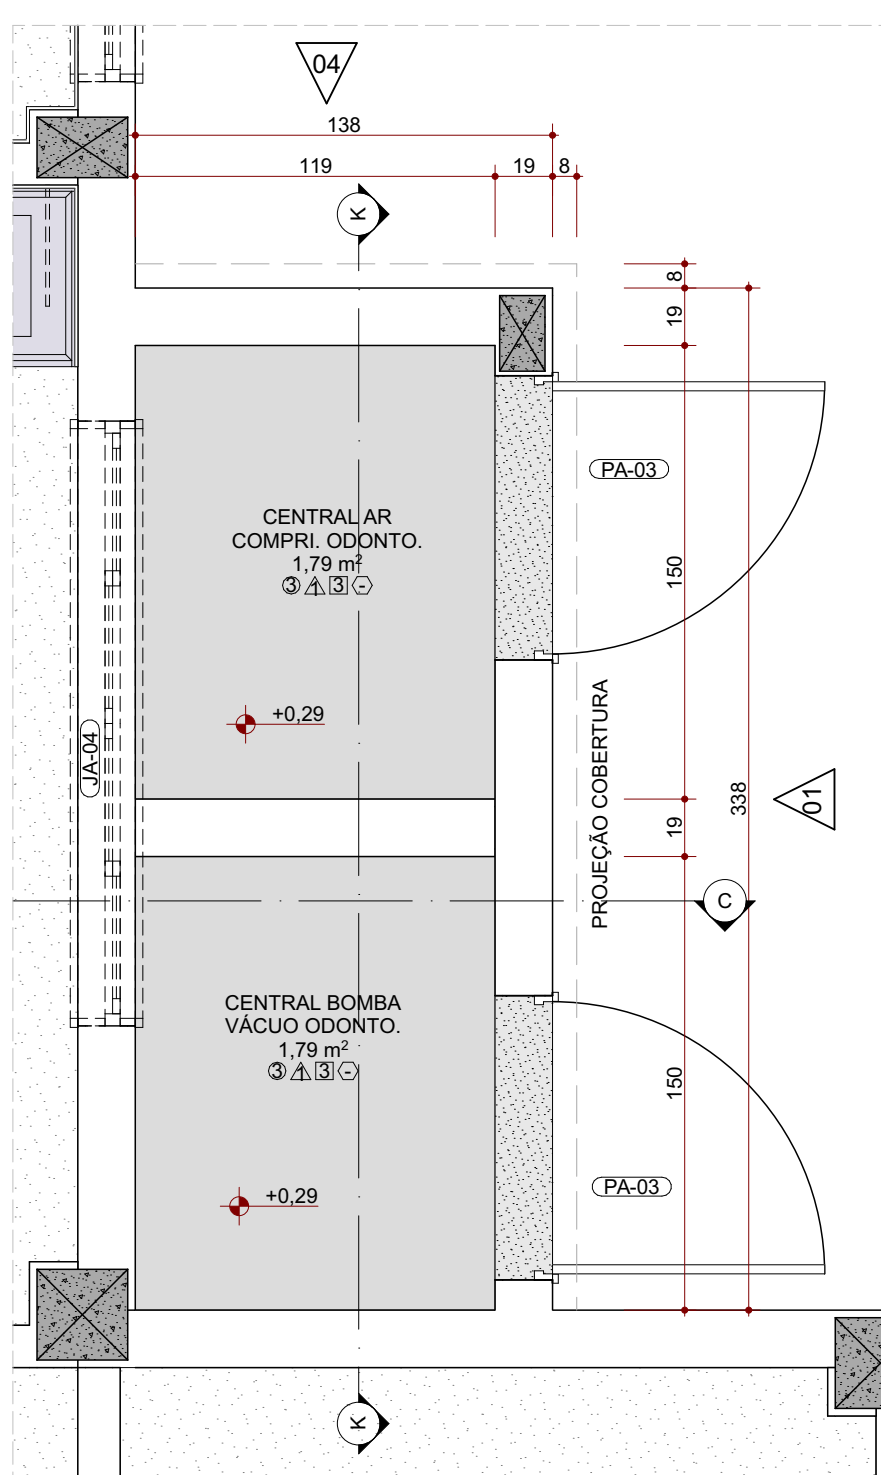


CONSÓRCIO SAÚDE
 CONSORCIO SAÚDE CONCREMAT-MSP - CNPJ 06.255.454/0001-35
 RUA JOAQUIM PALHARES, no. 40, ANDAR 5 - R. DE JANEIRO - CEP 03.290-080 - FONE (21) 3535-4131
 Medidas em centímetros. *Reforço medidas no local.*
 O valor da cota prevalece ao da escala. *Antes de qualquer alteração consultar o arquiteto responsável.*
CONCREMAT | MEP

REV	DATA	CONTEUDO	REV	DATA	CONTEUDO
R00	20/08/2026	EMISSÃO INICIAL			
R01	31/08/2026	REVISÃO			

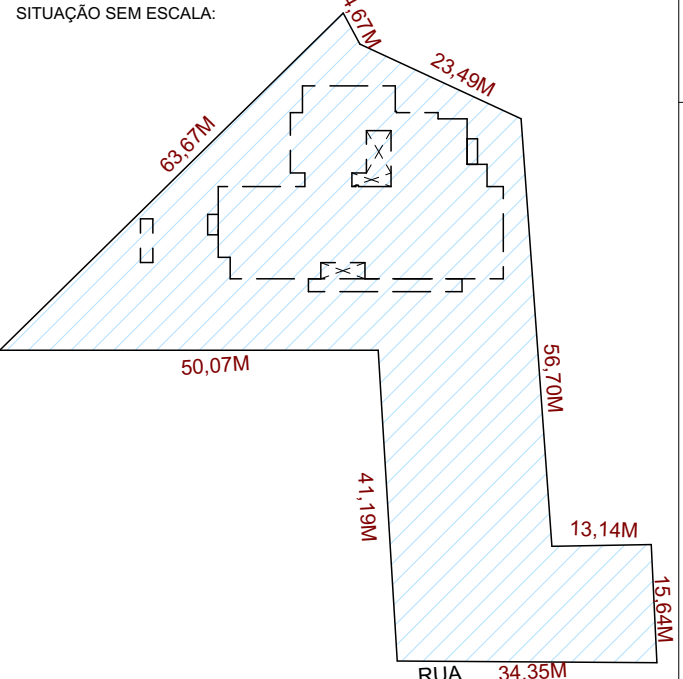TÍTULO DA PRONHA: PROJETO EXECUTIVO DE ARQUITETURA		PRONHA:		ESCALA:	
DETALHE ANEXOS		7 21		INDICADA	
TIPO DA EDIFICAÇÃO: CONSTRUÇÃO DE: PROSUS II UNIDADE BÁSICA DE SAÚDE - ESPECIAL		ZONAMENTO:		COEF. DE ÁRVORE:	
		-		-	
LOCAL DA OBRA: DIVERSOS (PROJETO PADRÃO)		DATA DO PROJETO: Ago/2026		TAXA DE OCUPAÇÃO: -	
PROPRIETÁRIO:		CNP.J.		13.937.131/0001-41	
SECRETARIA DA SAÚDE DO ESTADO DA BAHIA (SESAB)		REGISTRO MUNICIPAL:			
RECONHECIMENTO PELA PREFEITURA DO DIREITO DE PROPRIEDADE DO TERRENO			
		PROPRIETÁRIO SECRETARIA DA SAÚDE DO ESTADO DA BAHIA (SESAB) CNPJ: 13.937.131/0001-41  Assinado digitalmente por ANA CAROLINA POTIER MENDES MENDES E 02772529030 Data: 2026.08.12 15:58:15-03'00' AUTORIZADO POR: ANA CAROLINA POTIER MENDES - CAUPR nº 431830 CONSORCIO SAÚDE CRECAMET - MEP CPF: 60.255.484/0001-35 RESPONSABILIDADE TÉCNICA PELA OBRA			
QUADRO DE ÁREAS:		ESPÇO RESERVADO PARAAPROVAÇÃO)			
TERRENO PADRÃO		181,00m²			
A CONSTRUIR EDIFICAÇÃO PRINCIPAL		688,39m²			
MARQUESE ENTRADA PRINCIPAL		34,54m²			
MARQUESE ENTRADA FUNCIONÁRIOS		3,78m²			
CENTRAL DE GASES ODONTO.		4,69m²			
TOTAL EDIFICAÇÃO PRINCIPAL		731,84m²			
BLOCO ANEXO - ABRIGO DE RESÍDUOS		9,48m²			
TOTAL A CONSTRUIR		741,32m²			
ESPÇO RESERVADO PARAAPROVAÇÃO):		ESPÇO RESERVADO PARAAPROVAÇÃO):			