




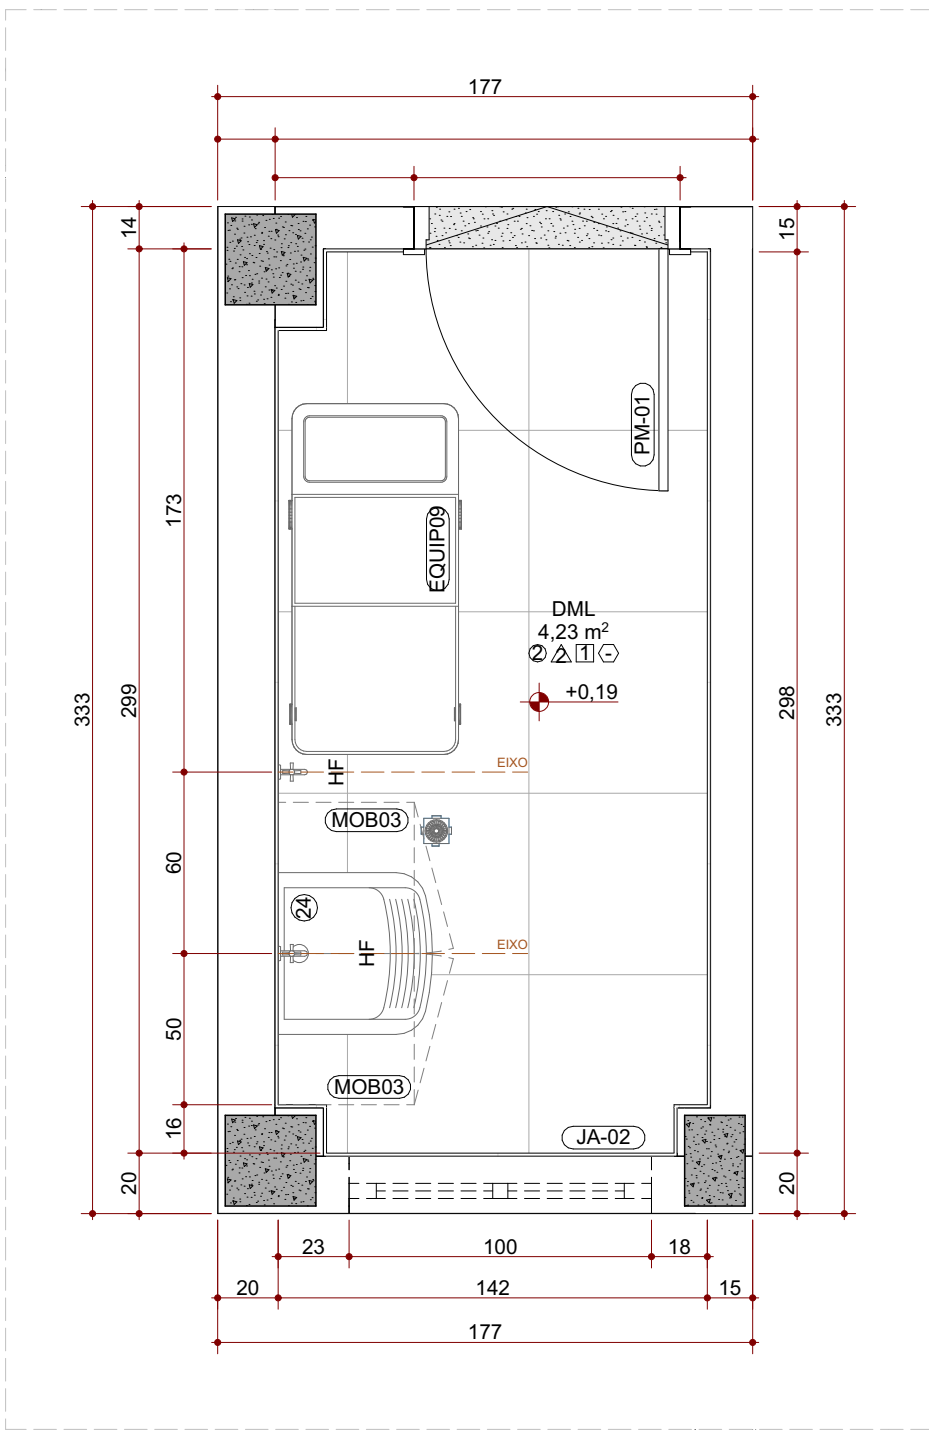







Planta Layout - Ambiente 01
ESC.: 1:25

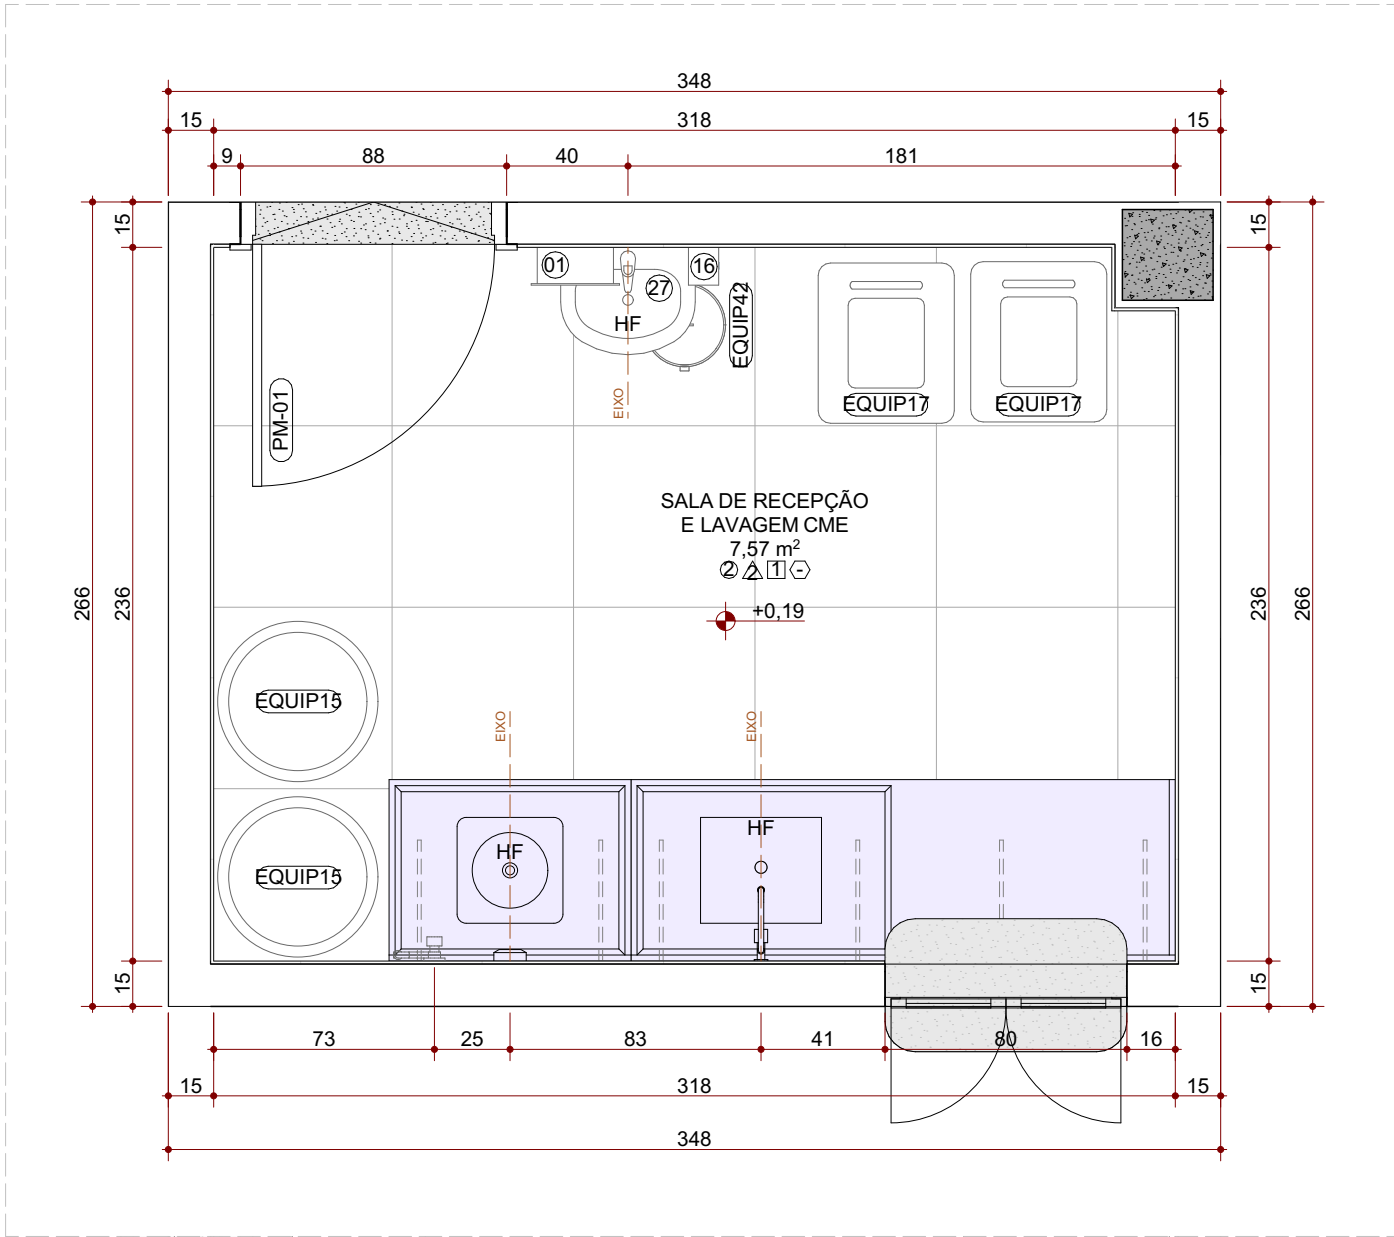

Planta Layout - Ambiente 02
ESC.: 1:25

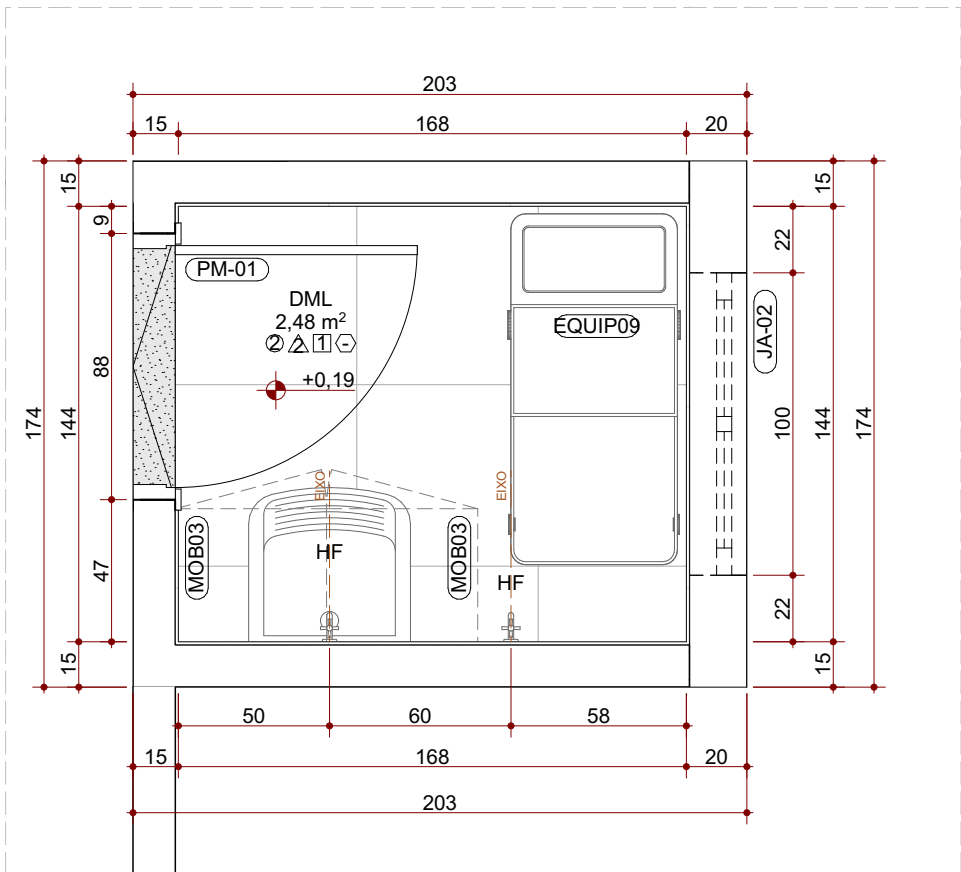

Planta Layout - Ambiente 03
ESC.: 1:25

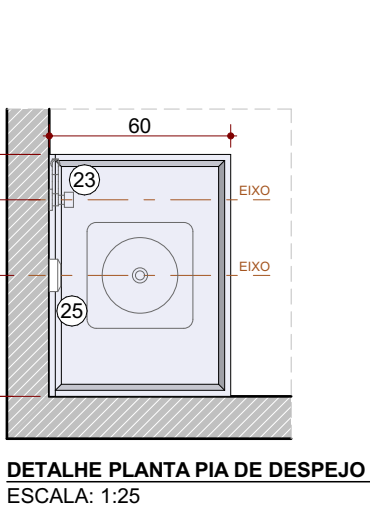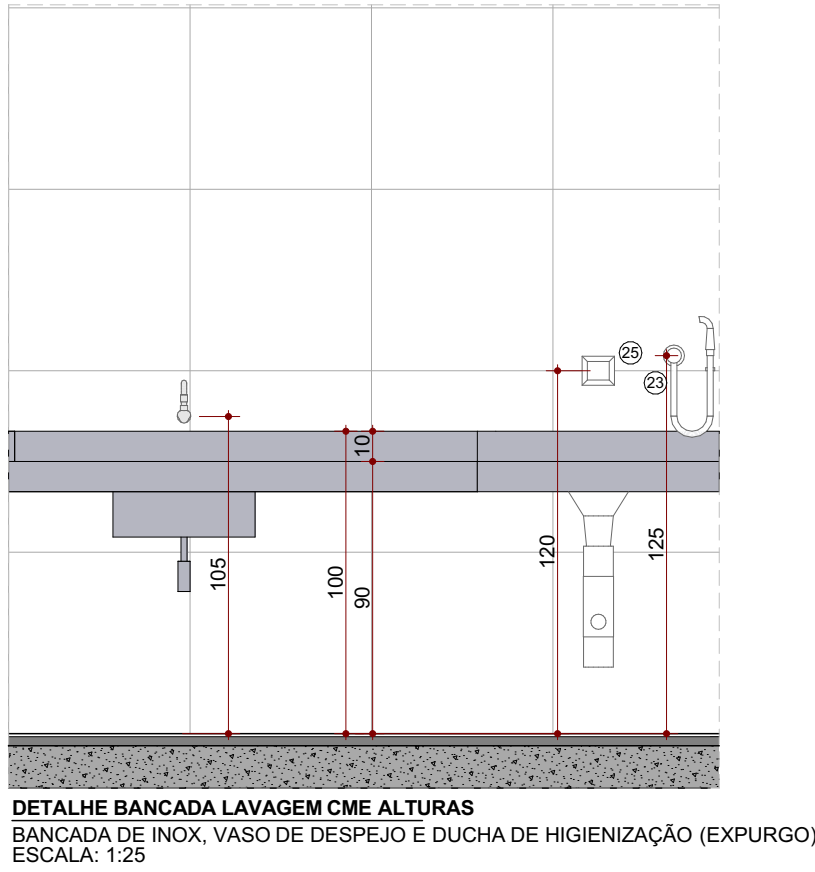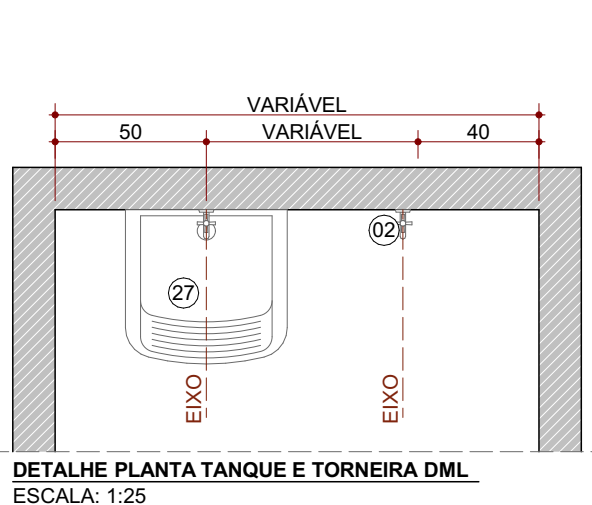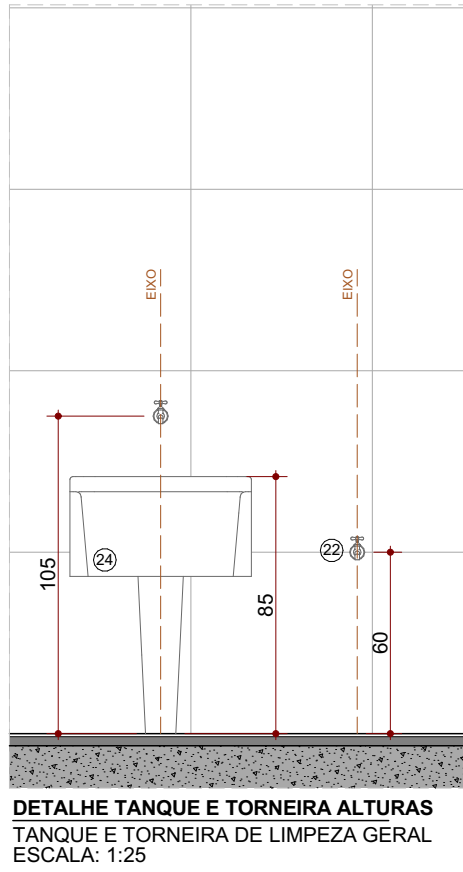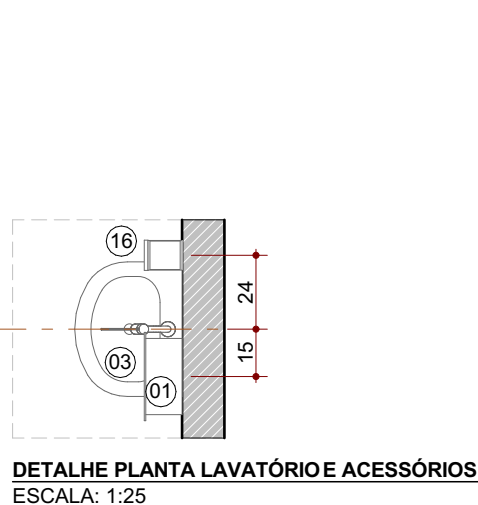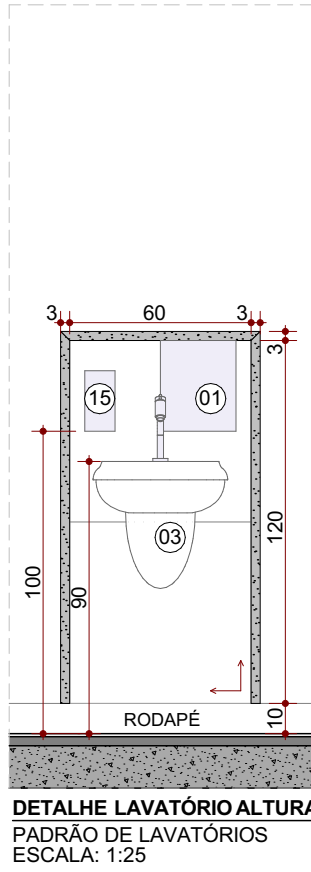

Boneco de Localização - Áreas Molhadas
ESC.: 1:250

QUANTITATIVO DE LOUÇAS, METAIS E EQUIPAMENTOS SANITÁRIOS		
LEG.	ISOMÉTRICA	QNT.
01		33
02		7
03		1
04		7
05		6
06		1
07		13
08		3
09		6
10		7
11		5
12		7
13		13
14		1
15		2
16		34
17		7
18		1
19		8
20		8
21		1
22		3
23		2
24		2
25		6
26		1
27		31

LEGENDA DE CÓDIGOS DA ESQUADRIA		
Obs.: Verificar nível do piso acabado no local de instalação da esquadria. Obs.: Prever verga e contra-verga em todas as esquadrias, quando necessário. Obs.: Verificar a espessura da parede no local onde a esquadria será instalada conforme detalhe de planta baixa e tipo de parede. Obs.: Todas as esquadrias em áreas críticas possuirão tela metálica tipo mosquito.		
NÚMERO DA ESQUADRIA	INDICAÇÃO DO TIPO DE ESQUADRIA (PORTA, JANELA, VISOR)	DETALHE ESPECÍFICO DA ESQUADRIA
		DETALHES ESPECÍFICOS a: Porta adaptada para PCD b: Porta com visor c: Porta com grade de ventilação d: Porta com Lencol de Chumbo e Vidro Plumbífero *: Janela com tela mosquito

LEGENDA GERAL	
	PAREDE EXTERNA EM ALVENARIA COM BLOCO CERÂMICO 14x19x39cm.
	PAREDE INTERNA EM ALVENARIA COM BLOCO CERÂMICO 9x19x39cm.
	ENCHIMENTO EM ALVENARIA COM BLOCO CERÂMICO
	PILAR EM CONCRETO 20x30cm
	PILAR EM CONCRETO 30x30cm
	SOLEIRA RAMPEADA EM GRANITO ANDORINHA, ESPESURA 2cm, DESNÍVEL H=1cm
	SOLEIRA EM GRANITO ANDORINHA, ESPESURA 2cm

LEGENDA DE CÓDIGOS DE ACABAMENTO	
PISO	PARADE
TETO	RODAPÉ

ACABAMENTO DE PISO	
1	GRANILITE MOLDADO IN LOCO, 08MM, POLIDO E IMPERMEABILIZADO COM TONALIDADE CINZA
2	PORCELANATO ALTO TRÁFEGO 60X60CM, RETIFICADO, ACABAMENTO ACETINADO, ABSORÇÃO MENOR DO QUE 4% BRANCO
3	PISO CIMENTADO ATRAVÉS DO SARrafeamento E ALISAMENTO DA PRÓPRIA CAMADA DE CONCRETO E IMPERMEABILIZADO
4	PORCELANATO ALTO TRÁFEGO 60X60CM, RETIFICADO ACABAMENTO ANTIDERRAPANTE, ABSORÇÃO MENOR DO QUE 4% (ÁREA EXTERNA) CINZA

ACABAMENTO DE PAREDE	
1	PINTURA ACRÍLICA SEMI-BRILHO SOBRE MASSA ACRÍLICA, COR BRANCO GELO
2	PORCELANATO 60X60CM, RETIFICADO, ACABAMENTO ACETINADO BRANCO

TETO	
01	FORRO GESSO ACARTONADO, LISO, MONOLÍTICO, PINTURA LÁTEX PVA COR BRANCO NEVE, SOB MASSA CORRIDA
02	FORRO EM PLACA DE GESSO REMOVIDO, REVESTIDA COM PELÍCULA RÍGIDA DE PVC, COR BRANCO 625X625MM, ESPESURA 8 MM, COM PERFIL EM ALUMÍNIO BRANCO
03	LAJE COM PINTURA LÁTEX PVA SOBRE MASSA CORRIDA

RODAPÉ	
1	RODAPÉ EM GRANITO, POLIDO CINZA, EMBUTIDOS NA ALVENARIA, H=10cm, PARA OS AMBIENTES COM PISO EM GRANILITE

OBSERVAÇÃO	
A PAGINAÇÃO DE REVESTIMENTO NAS PAREDES DEVE SEGUIR A REFERÊNCIA DO INÍCIO DA PAGINAÇÃO DO PISO, COM INSTALAÇÃO INICIANDO DO PISO AO TETO. VERIFICAR PAGINAÇÃO DE PISO NA FRANCHA 10 (DETALHE ACABAMENTO DE PISO)	

CONSORCIO SAÚDE CONCREMAT-MEP - CNPJ 00.255.454/0001-35 RUA JOAQUIM PALHARES, Nº 40, ANDAR 5 - RIO DE JANEIRO - RJ - CEP 20.260-080 - FONE (21) 3535-4131 Medidas em centímetros. O valor da cota representa a cota da escala. Antes de qualquer alteração consultar o arquiteto responsável.	
REV	DATA
R00	20/08/2026
R01	31/08/2026

Nome do Empreendimento		PROSUS II UNIDADE BÁSICA DE SAÚDE (UBS) - ESPECIAL	
Endereço do Empreendimento		Disciplina	
DIVERSOS (PROJETO PADRÃO)		ARQUITETURA	
Título do desenho		Escala	
DETALHE ÁREAS MOLHADAS		PROJETO EXECUTIVO	
Projeto e coordenador		Especialidade	
CONSORCIO SAÚDE CONCREMAT-MEP - CNPJ 00.255.454/0001-35 RUA JOAQUIM PALHARES, Nº 40, ANDAR 5 - RIO DE JANEIRO - RJ - CEP 20.260-080 FONE (21) 3535-4131		ARQ	
Responsável Técnico pelo Projeto Arquitetônico		Revisão	
ANA CAROLINA POTER MENDES Arquiteto CAU/PR nº ASS1830		R01	
CONCREMAT MEP		Escala	
		INDICADA	