




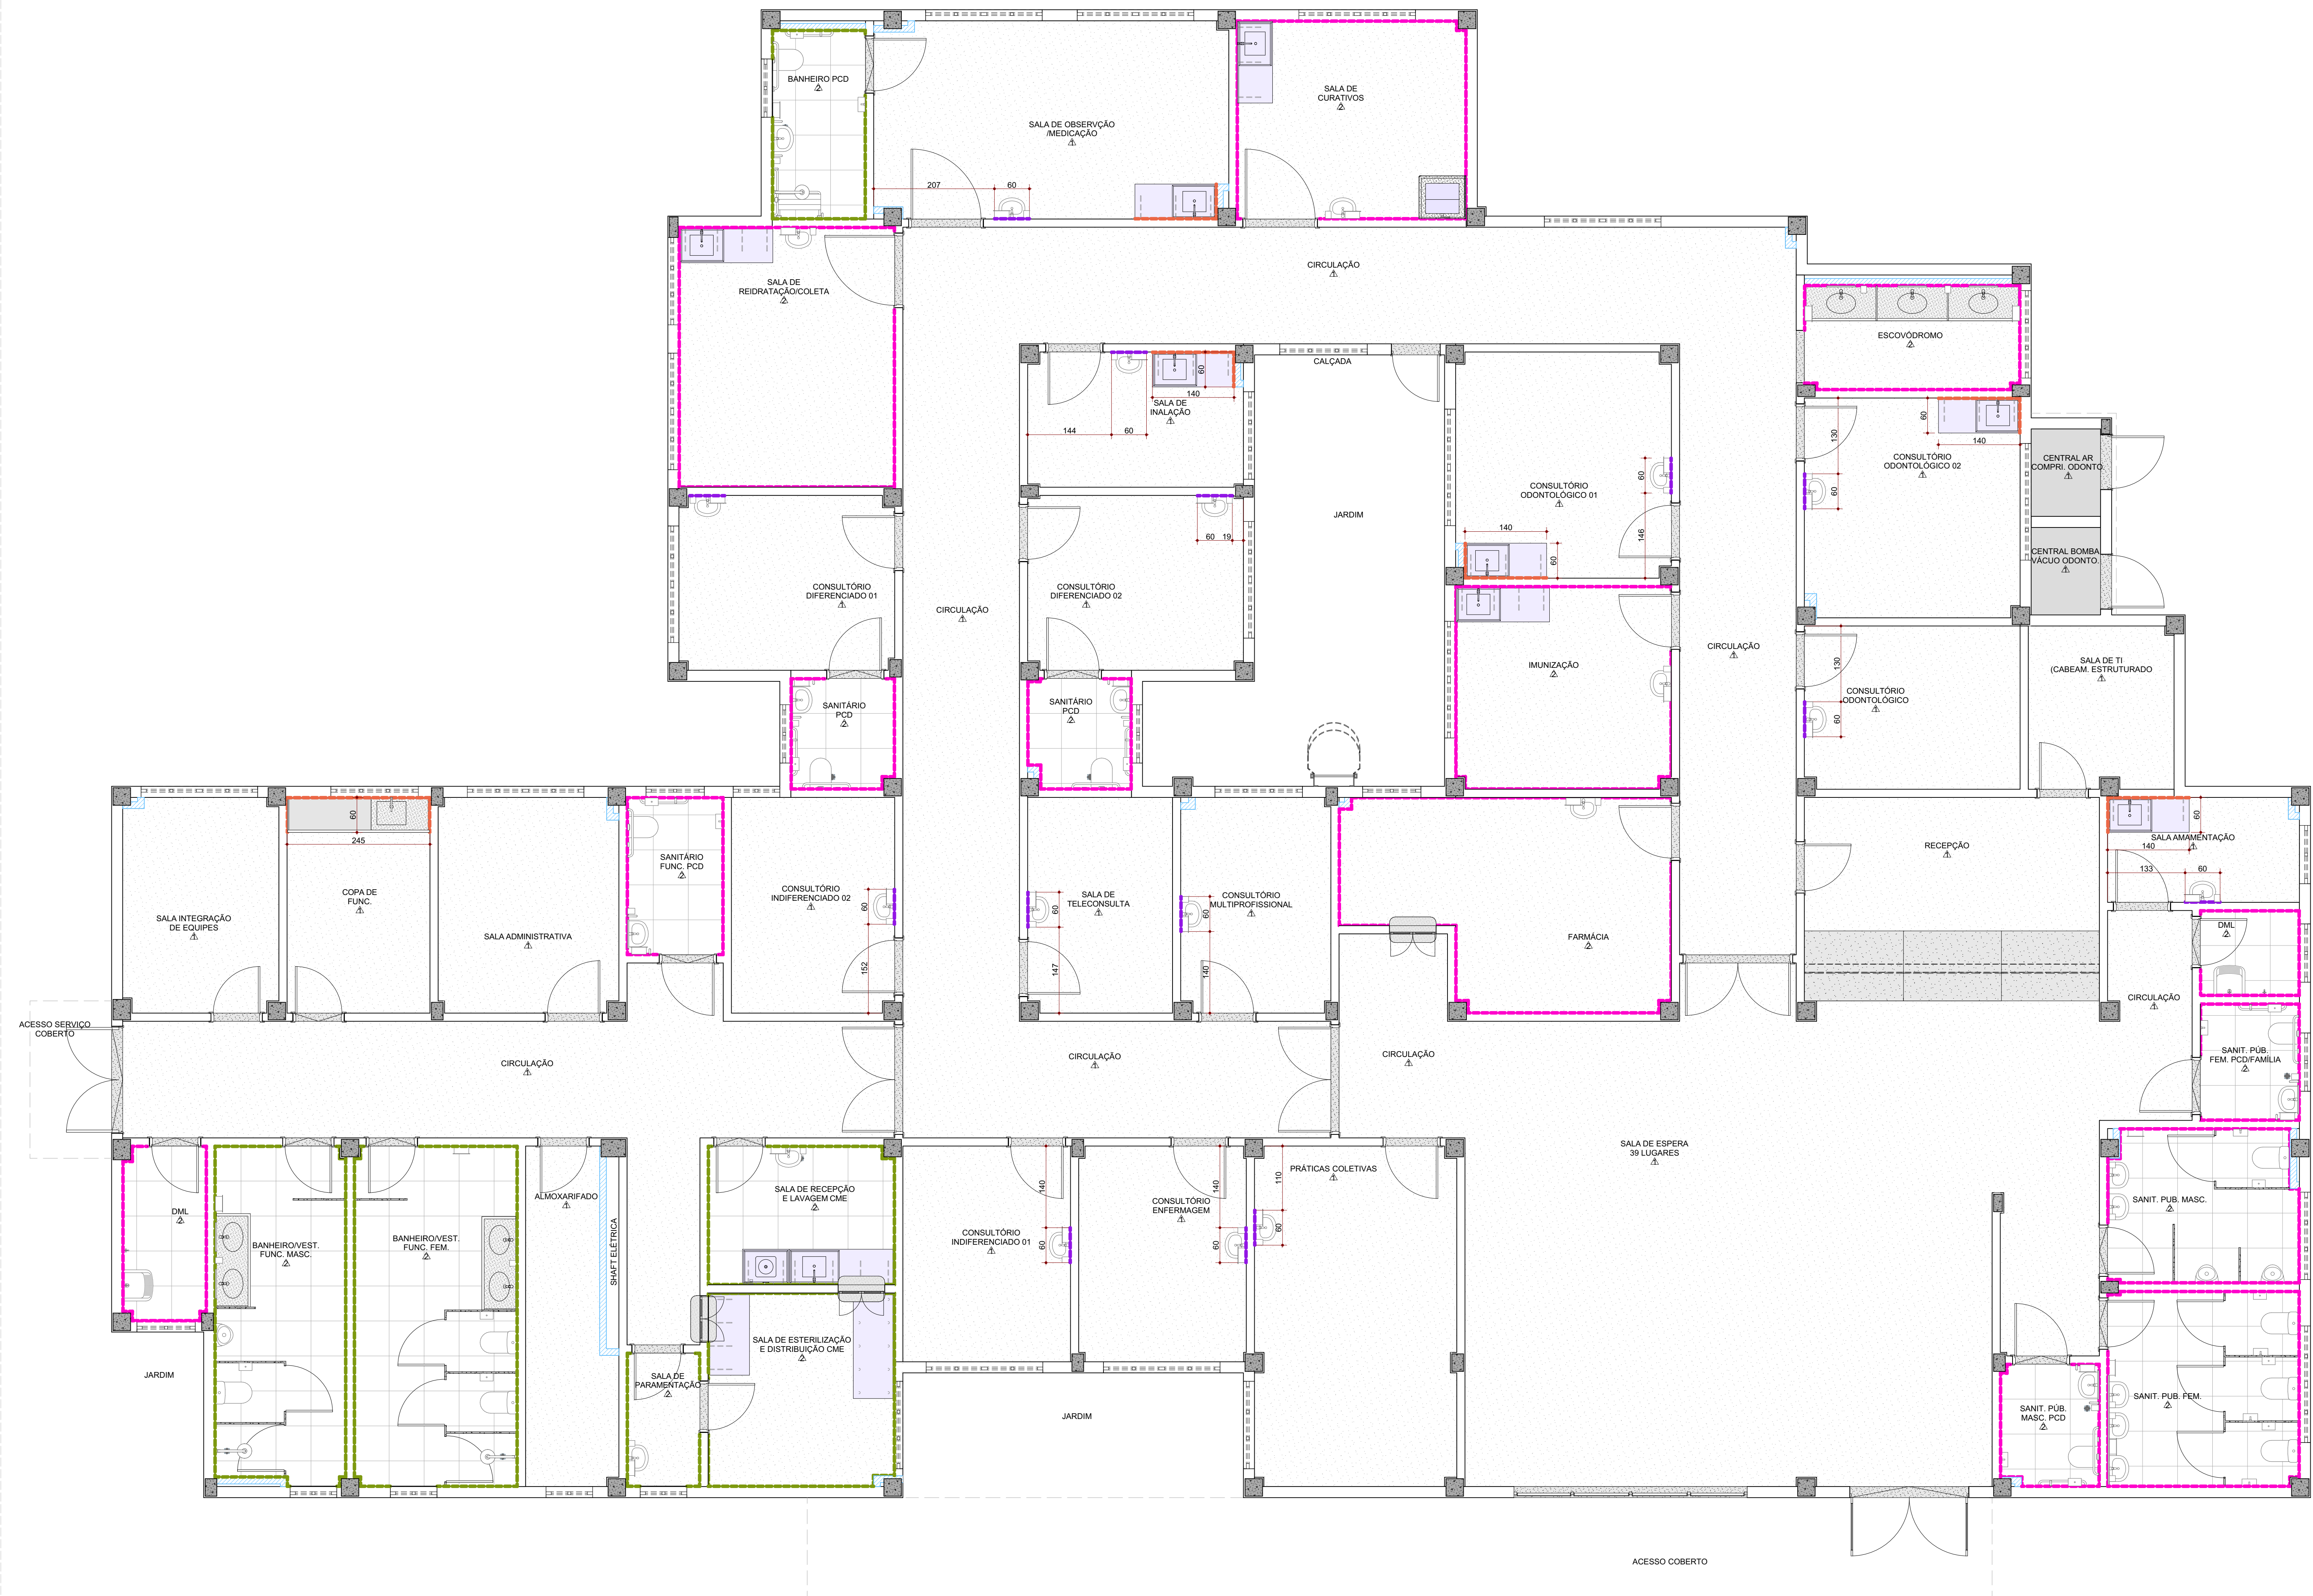

Planta Baixa - Acabamentos de Parede
ESC.: 1:50

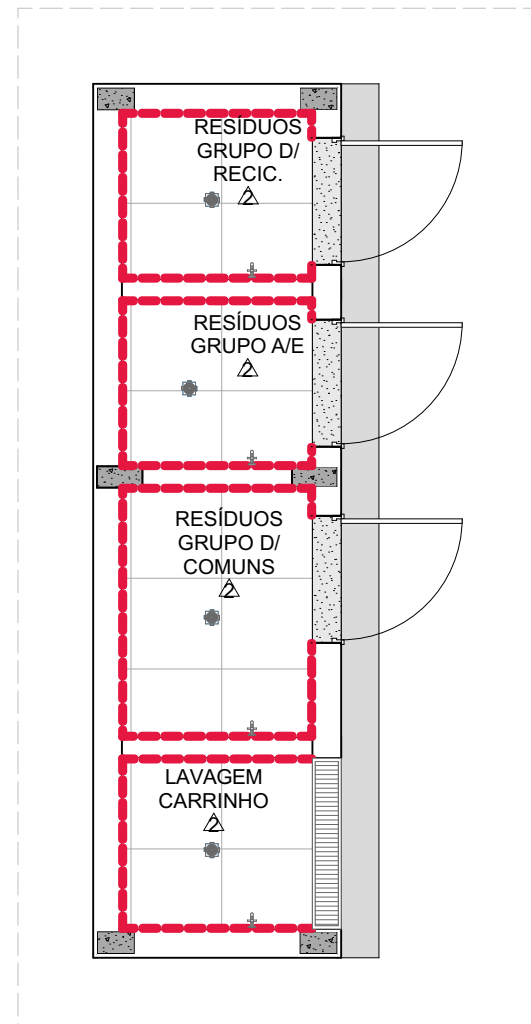

Planta Baixa - Acabamentos de Parede - Central de Resíduos
ESC.: 1:50

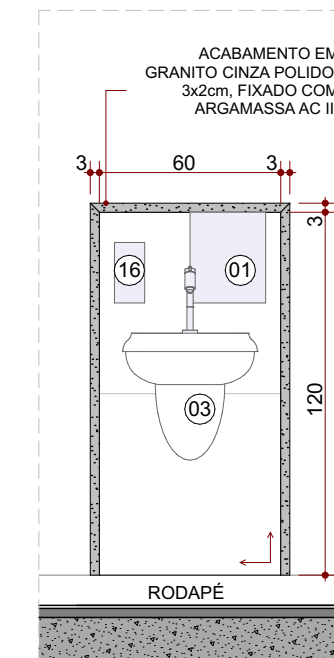

Detalhe - Acabamento em Granito - Padrão de Lavatórios
ESC.: 1:25

LEGENDA GERAL				
	PAREDE EXTERNA EM ALVENARIA COM BLOCO CERÂMICO 14x19x30cm			
	PAREDE INTERNA EM ALVENARIA COM BLOCO CERÂMICO 9x19x30cm			
	ENCHIMENTO EM ALVENARIA COM BLOCO CERÂMICO			
	PILAR EM CONCRETO 20x30cm			
	PILAR EM CONCRETO 30x30cm			
	SOLEIRA RAMPEADA EM GRANITO ANDORINHA, ESPESURA 20cm, DESNÍVEL H=10cm			
	SOLEIRA EM GRANITO ANDORINHA, ESPESURA 20cm			
LEGENDA DE CÓDIGOS DE ACABAMENTO				
PISO → ○	PAREDE → △	TETO → □	RODAPE → ◇	
ACABAMENTO DE PAREDE				
	PINTURA ACRÍLICA SEM-BRILHO SOBRE MASSA ACRÍLICA, COR BRANCO GELCO			
	PORCELANATO 60X60CM, RETIFICADO, ACABAMENTO ACETINADO BRANCO			
REVESTIMENTO PAREDE ÁREA INTERNA				
	PORCELANATO 60X60CM, RETIFICADO, ACABAMENTO ACETINADO BRANCO, ALTURA 120 cm			
	PORCELANATO 60X60CM, RETIFICADO, ACABAMENTO ACETINADO BRANCO, ALTURA 40 cm, ACIMA 100 cm DO PISO			
	PORCELANATO 60X60CM, RETIFICADO, ACABAMENTO ACETINADO BRANCO, ALTURA 180 cm			
	PORCELANATO 60X60CM, RETIFICADO, ACABAMENTO ACETINADO BRANCO, ALTURA 270 cm - ATÉ O FORRO			
	PORCELANATO 60X60CM, RETIFICADO, ACABAMENTO ACETINADO BRANCO, ALTURA 227 cm - ATÉ A LAJE			
OBSERVAÇÃO				
A PAGINAÇÃO DE REVESTIMENTO NAS PAREDES DEVE SEGUIR A REFERÊNCIA DO INÍCIO DA PAGINAÇÃO DO PISO, COM INSTALAÇÃO INICIANDO DO PISO AO TETO. VERIFICAR PAGINAÇÃO DE PISO NA PRANCHA 10 (DETALHE ACABAMENTO DE PISO).				
CONDIÇÃO: SAÚDE CONCREMAT-MEP - CNPJ 03.225.654/0001-05 RUA JOAQUIM PALMARES, Nº. 40, ANDAR 5 - RIO DE JANEIRO RJ - CEP 21.260-080 - FONE (21) 3038-4131				
Modificações em conformidade: 01/2026 - 02/2026 - 03/2026 - 04/2026 - 05/2026 - 06/2026 - 07/2026 - 08/2026 - 09/2026 - 10/2026 - 11/2026 - 12/2026				
2º ANO DA DATA DE EMISSÃO DO PROJETO				
R00	20/08/2026	MISSÃO INICIAL	REV.	DATA
R01	31/08/2026	REVISÃO		
Nome do Empreendimento: PROSUS II UNIDADE BÁSICA DE SAÚDE (UBS) - ESPECIAL				
Empenho do Empreendimento: DIVERSOS PROJETO PADRÃO			Classificação: ARQUITETURA	
Título do desenho: DETALHE ACABAMENTO DE PAREDE			Escala: PROJETO EXECUTIVO	
CONSORCIO SAÚDE			Projeto e coordenador: CONSORCIO SAÚDE CONCREMAT-MEP - CNPJ 03.225.654/0001-05 RUA JOAQUIM PALMARES, Nº. 40, ANDAR 5 - RIO DE JANEIRO RJ - CEP 21.260-080 - FONE (21) 3038-4131	
CONCREMAT MEP			Responsável Técnico pelo Projeto Arquitetônico: ANA CAROLINA POTIER MENDES Arquiteta CREA RJ 13.000/2026	
BIMBAUD - MEP Arquitetura - BIMBAUD São Paulo e Arquitet 24008 PRODUÇÃO 14 UBS E			Arquiteto: ARQ 9/21 Escala: R01 Escala: INDICADA	