
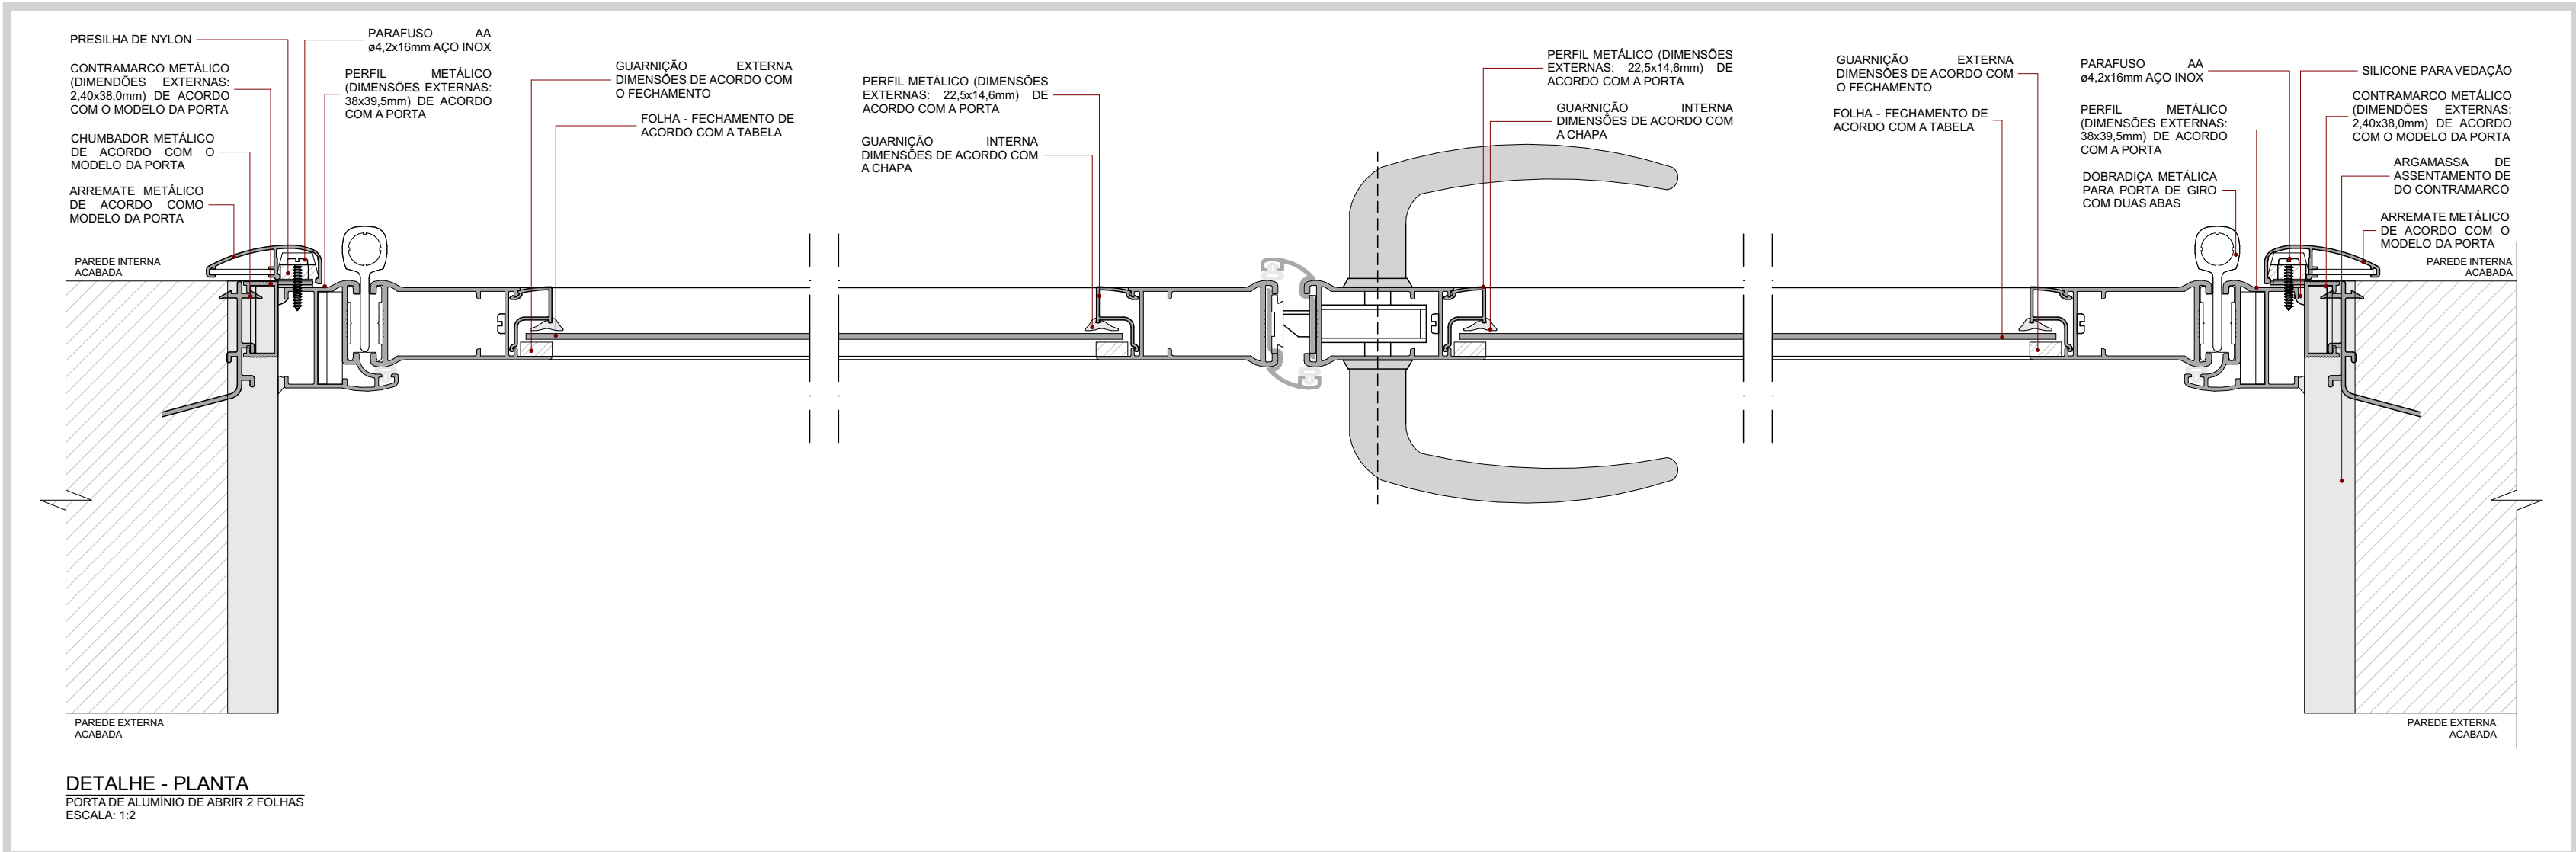
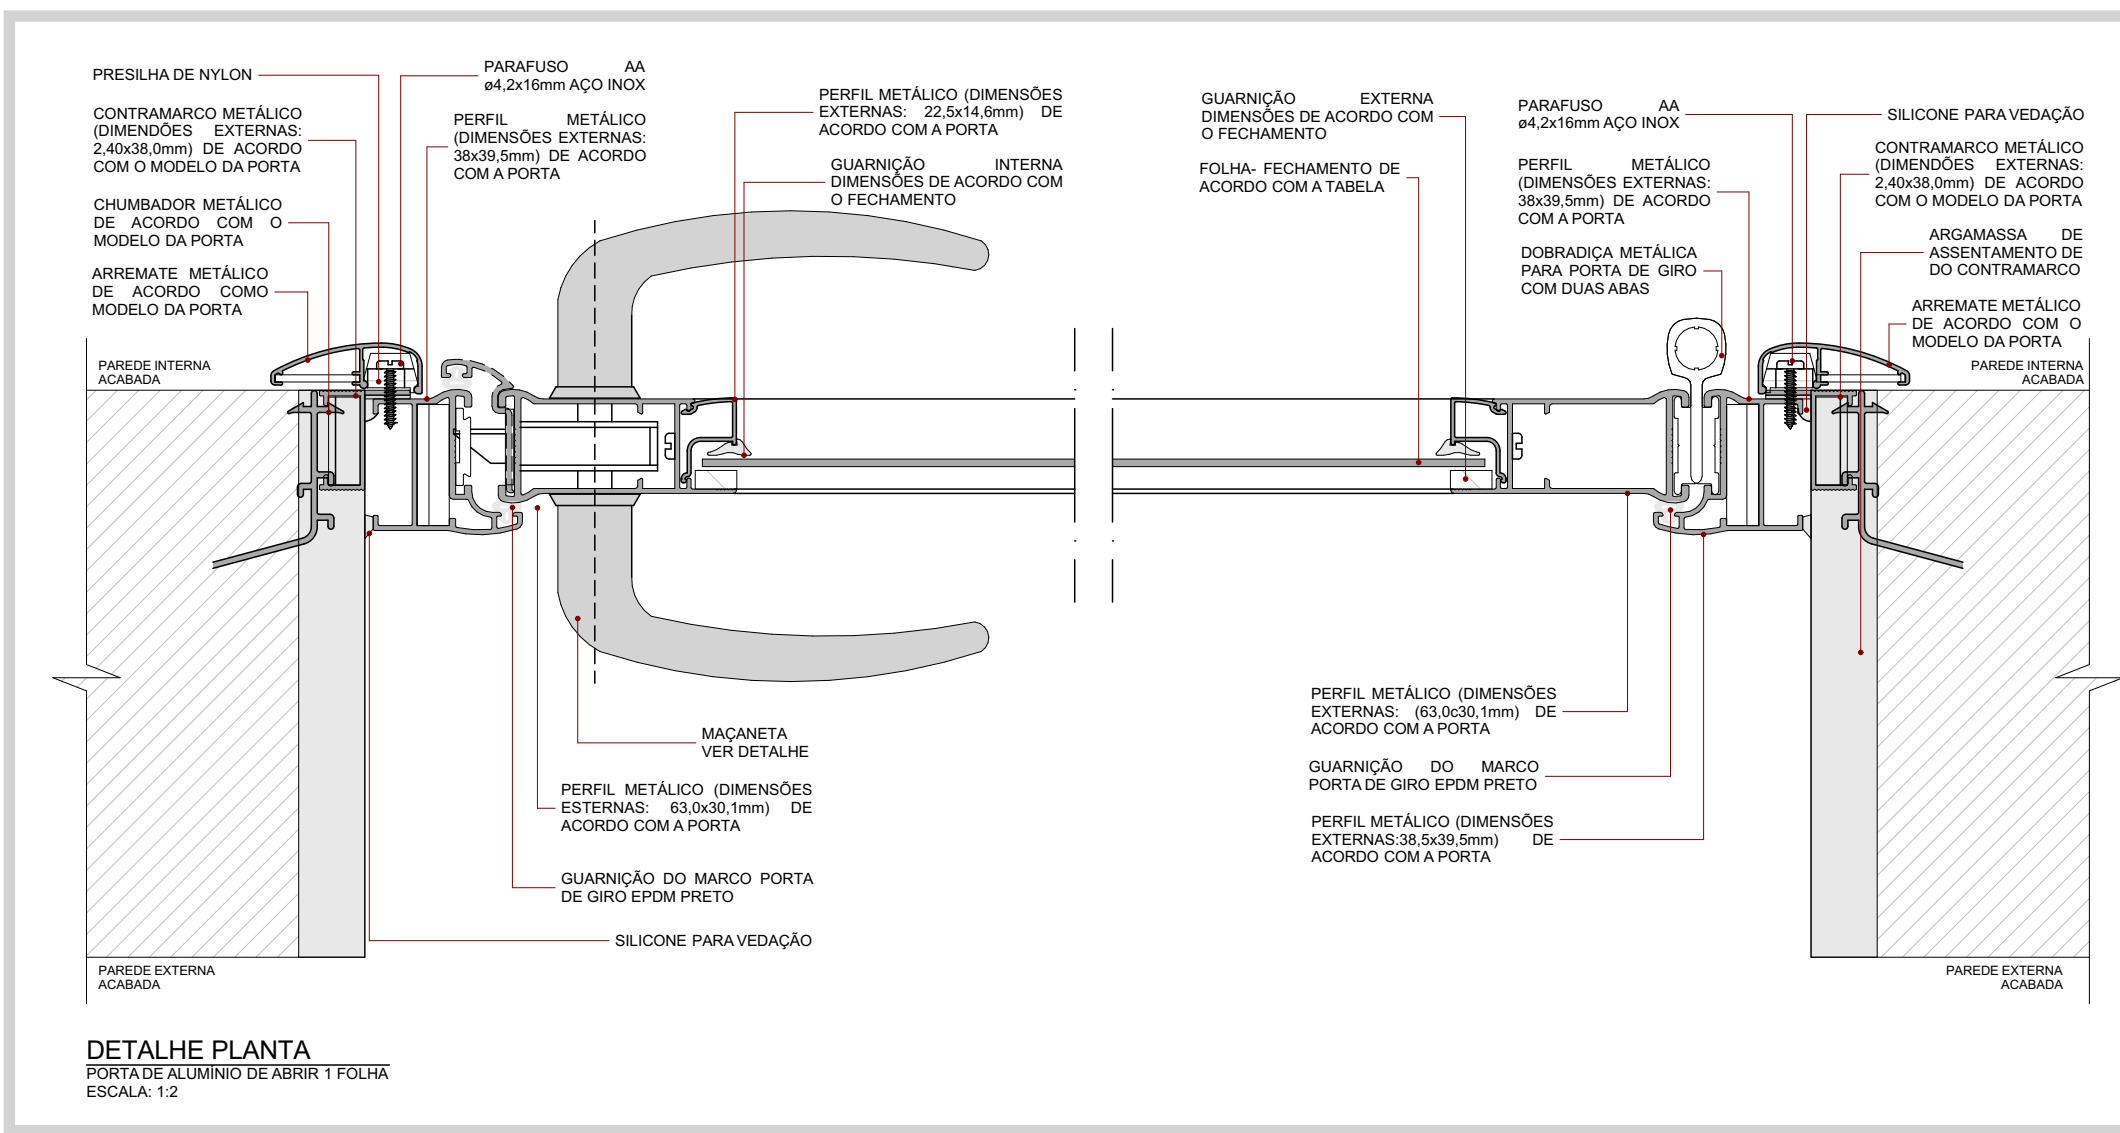
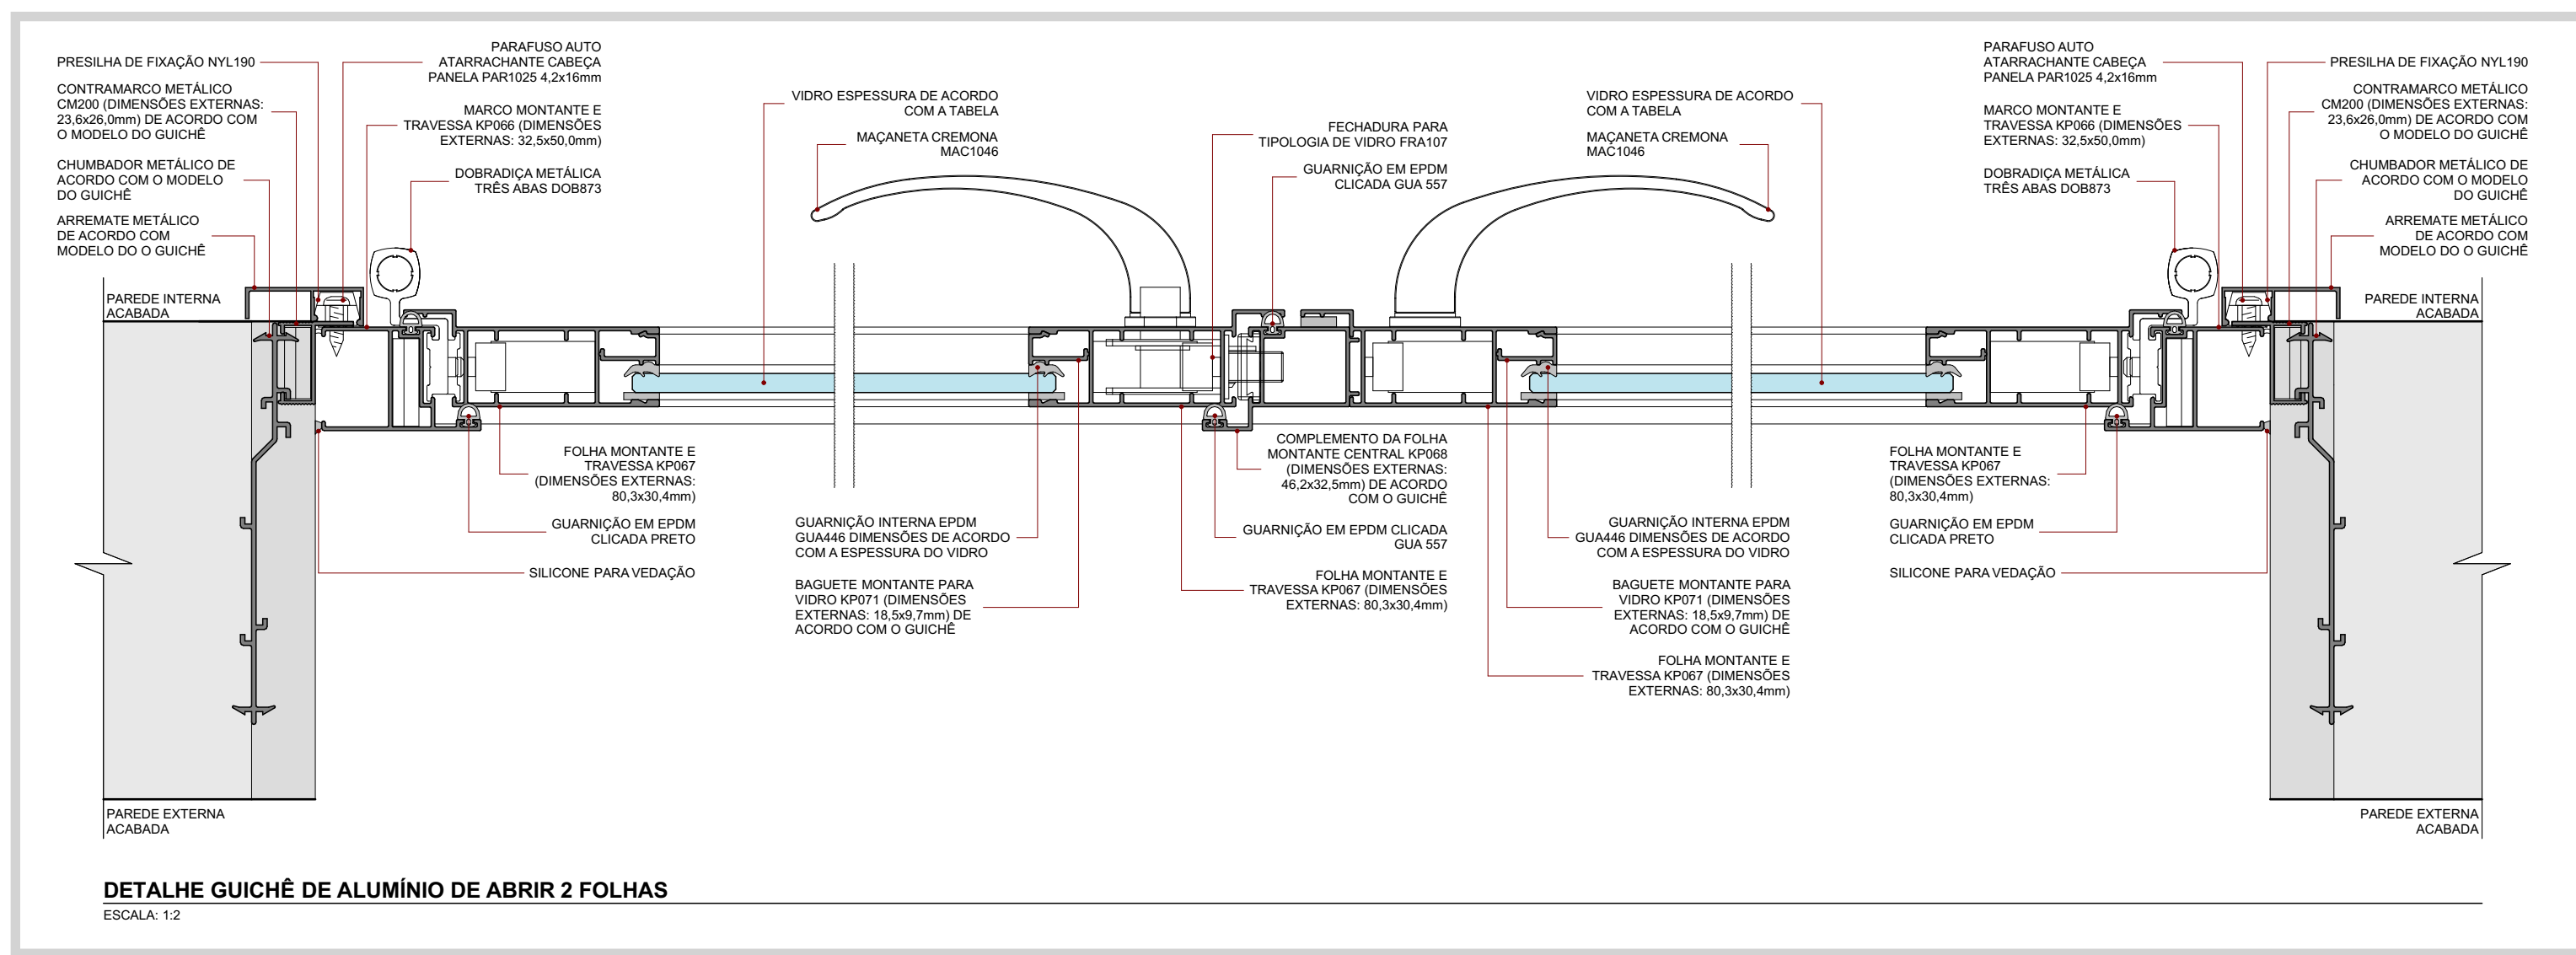


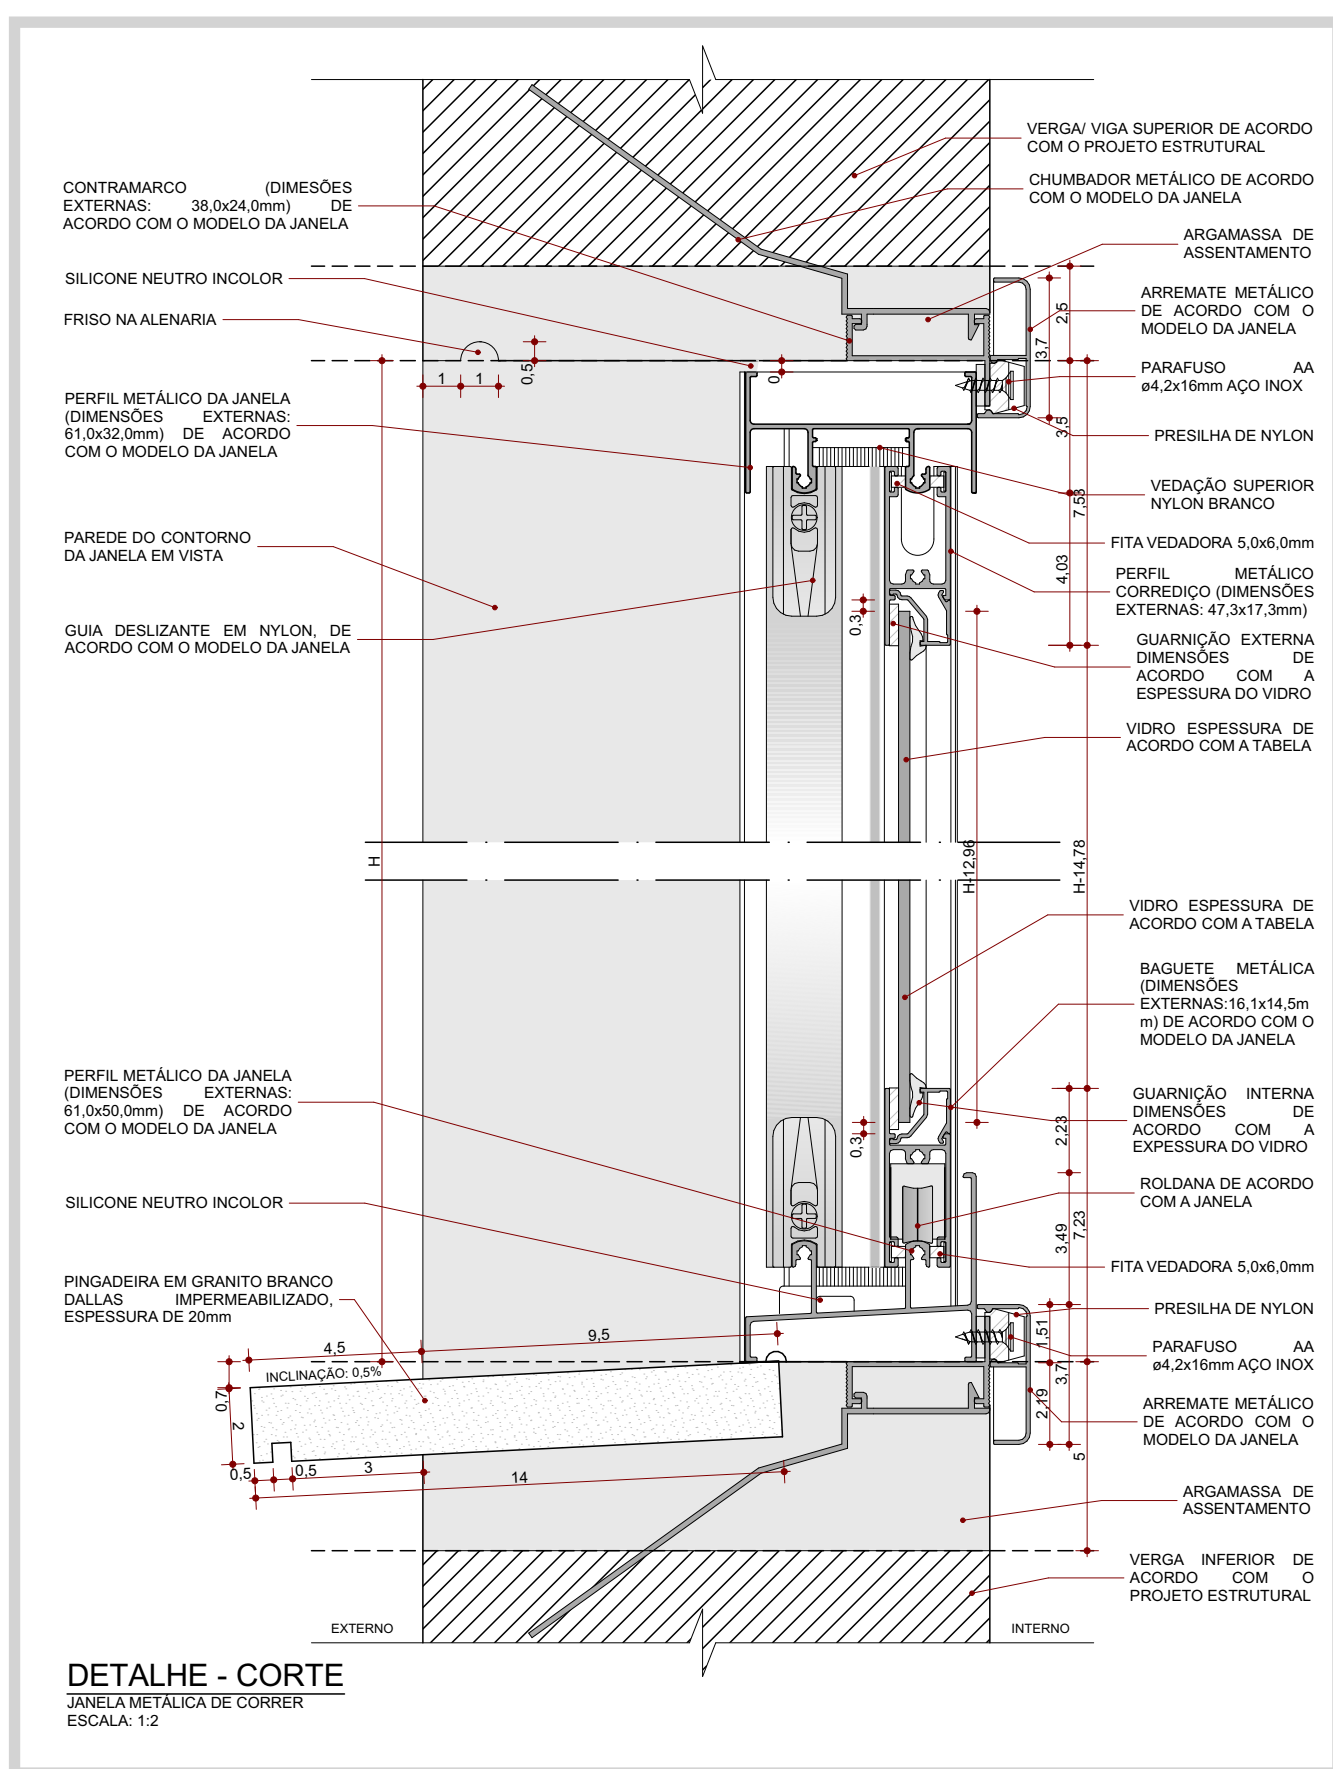

LEGENDA DE CÓDIGOS DA ESQUADRIA	
Obs.: Verificar nível do piso acabado no local de instalação de esquadria.	
Obs.: Prever verga e contra-verga em todas as esquadrias, quando necessário.	
Obs.: Verificar a espessura da parede no local onde a esquadria será instalada conforme detalhe de planta baixa e tipo de parede.	
Obs.: Todas as esquadrias em áreas críticas possuirão treliça metálica tipo mosquiteiro.	
NÚMERO DA ESQUADRIA	
INDICAÇÃO DO TIPO DE ESQUADRIA (PORTA, JANELA, VIGRA)	PM-10
DETALHE ESPECÍFICO DA ESQUADRIA	DETALHES ESPECÍFICOS 1. Porta adaptada para PCD 2. Porta com viga 3. Porta com grade de ventilação 4. Porta com Lenzini de Alumínio e Vidro Plumboflex 5. Janela com mosquiteiro

CONSÓRCIO SAÚDE CONCREMAT MED - LUPU (06-355-6540001-95)
RUA JOAQUIM PALHARES Nº 40, ANDAR 8 - RIO DE JANEIRO / CEP 20.290-680 - FONE (21) 3558-4131

O valor da cota prevalece ao da escala Antes das qualquer alteração consultar o arguido responsável

R/R	DATA	CONTEÚDO	REV.
R/O	20/08/2026	EMIÇÃO INICIAL	
R/O	31/08/2026	REVISÃO	

Nome do Empreendimento		PROSUS II UNIDADE BÁSICA DE SAÚDE (UBS) - ESPECIAL		
Endereço do Empreendimento		Disciplina		
DETALHE DO PROJETO (PADRÃO)		ARQUITETURA		
Título do desenho		Escala		
DETALHE ESQUADRIAS		PROJETO EXECUTIVO		
	Responsável Técnico pelo Projeto Arquitetônico DR. CARLOS RUI FERRAZ RODRIGUES ASSOCIADOS CAULPES P. ASSIS LTDA		Revisão R01	Escala INDICADA
	