




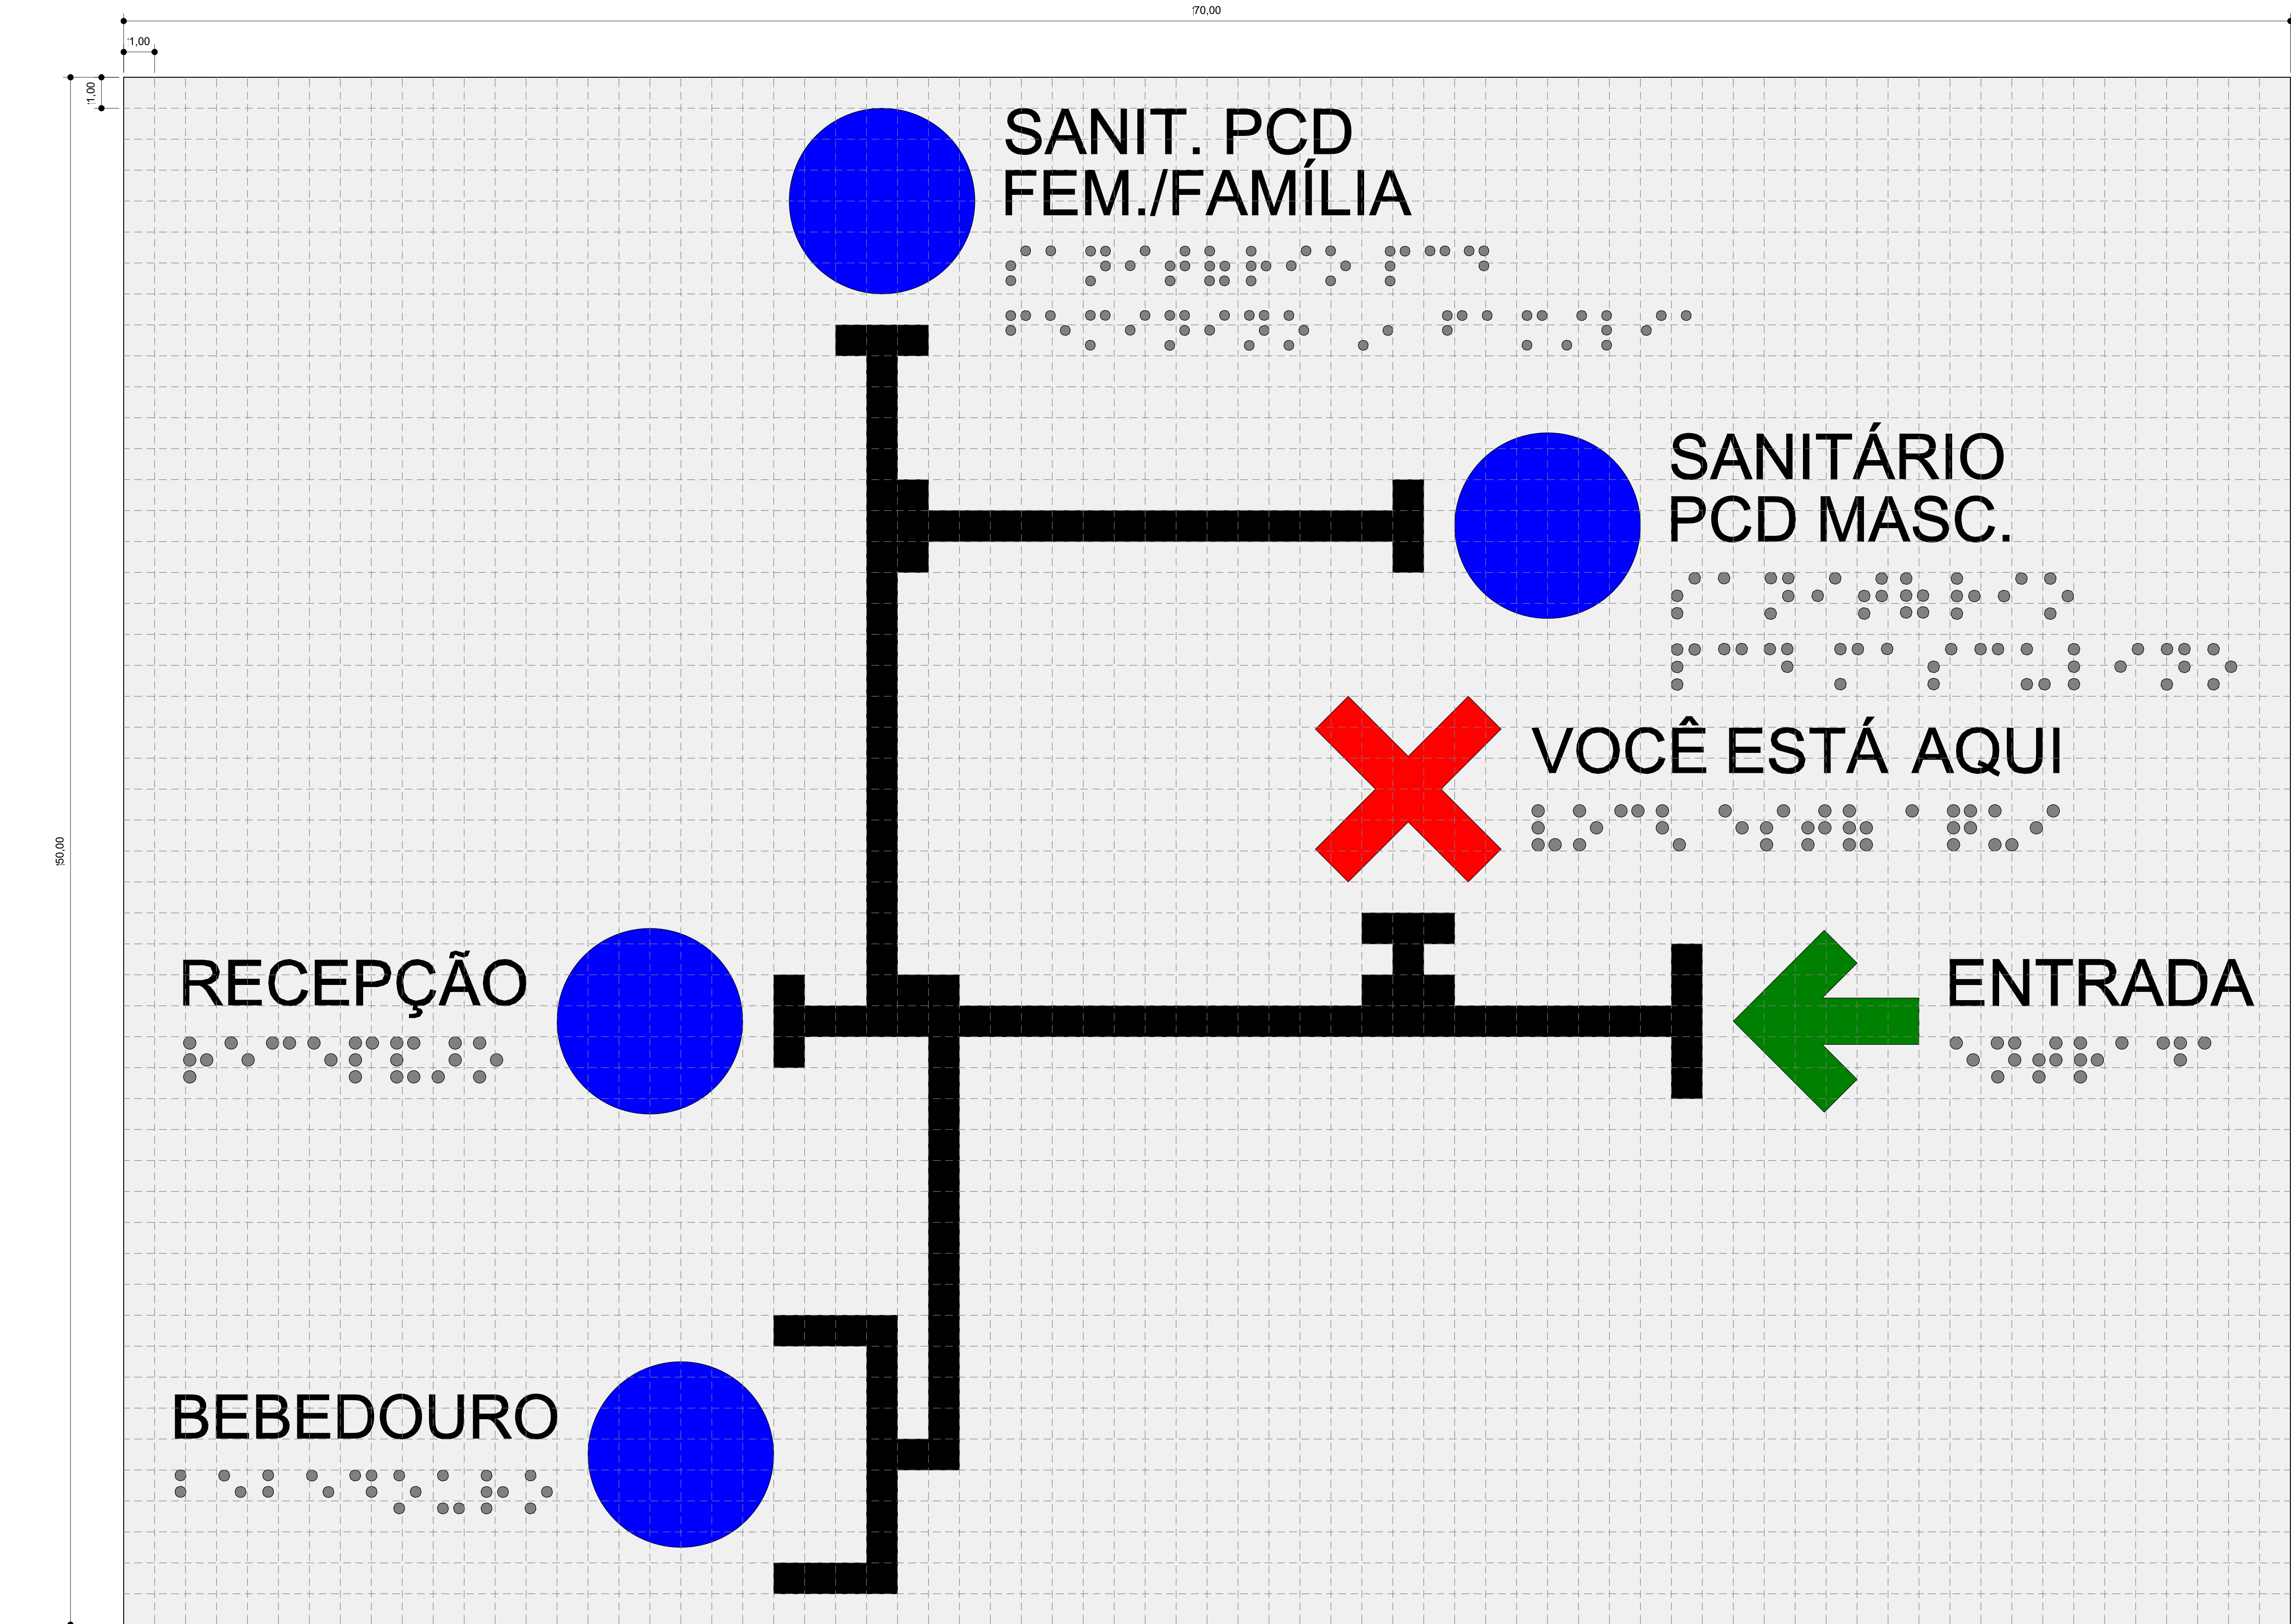




DIAGRAMAÇÃO - MAPA TÁTIL
ESCALA 1 : 10

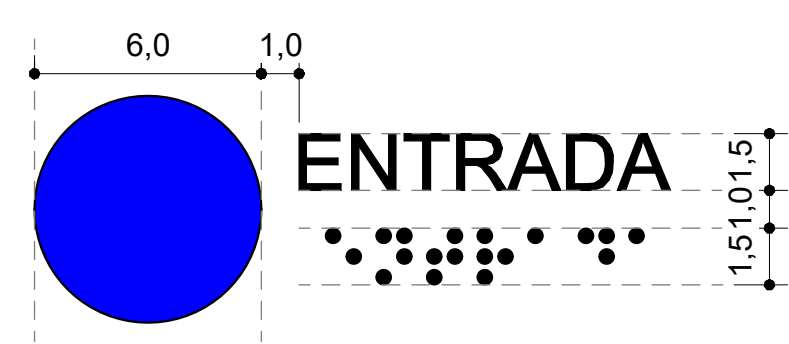


DETALHE - DIAGRAMAÇÃO DO TEXTO
ESCALA 1 : 2

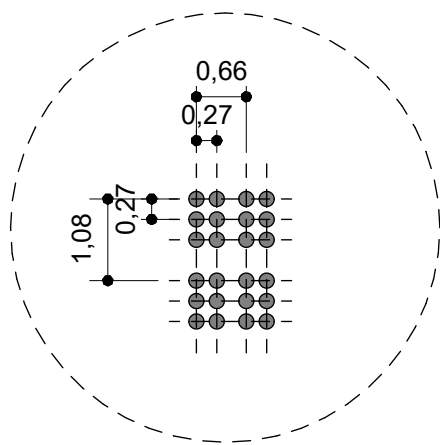

DETALHE - ARRANJO GEOMÉTRICO DOS PONTOS EM BRAILLE
ESCALA 1 : 1

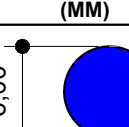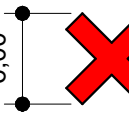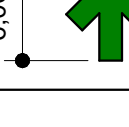SÍMBOLO E DIMENSÃO (MM)	COR (RGB)
	AZUL 000, 000, 255
	VERMELHO 255, 000, 000
	VERDE 000, 128, 000

LEGENDA MAPA TÁTIL
ESCALA 1 : 5

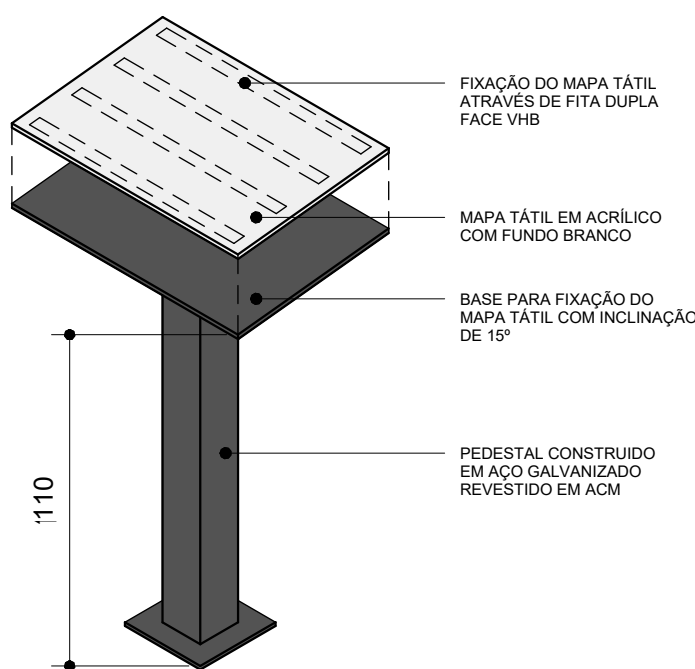

DETALHE - PEDESTAL E FIXAÇÃO DA PLACA
ESCALA 1 : 2

ESPECIFICAÇÕES TÉCNICAS	
FORMATO 50 x 70 CM	A ALTURA DO RELEVO DOS CARACTERES EM BRAILLE DEVE SEGUIR O ITEM 5.2.9.2.4.4 DA NBR 9050:2020 QUE ESPECIFICA QUE: O RELEVO É DEFINIDO PELA PROPORÇÃO: P=D/H ONDE: P = PROPORÇÃO ENTRE DIÂMETRO DO PONTO EM BRAILLE E A ALTURA DO RELEVO D = DIÂMETRO, EXPRESSO EM MILÍMETROS (MM) H = ALTURA DO RELEVO, EXPRESSA EM MILÍMETROS (MM) SENDO QUE: O DEVE ESTAR ENTRE 1,20 E 2 MM H DEVE ESTAR ENTRE 0,8 E 0,8 MM P DEVE ESTAR ENTRE 2 E 2,5
MATERIAIS 1. PLACA: CHAPA DE ACRÍLICO COM APLICAÇÃO DE FUNDO NA COR BRANCA. 2. PEDESTAL: CONTRUÇÃO EM CHAPA DE AÇO GALVANIZADO REVESTIDO EM ACM.	
FIXAÇÃO 1. PLACA: FIXAÇÃO DA PLACA NO PEDESTAL UTILIZANDO FITA DUPLA FACE VHB. 2. PEDESTAL: FIXAÇÃO NO PISO UTILIZANDO BUCHA, PARAFUSO E ARRUELA.	
NORMAS AS SEGUINTES ESPECIFICAÇÕES ESTABELECIDAS PELA ABNT NBR 9050:2020 DEVEM SER RIGOROSAMENTE SEGUIDAS: 5.2.9.2.2 LETRAS E NÚMEROS TÁTEIS - TIPO DE FONTE: ARIAL CAIXA ALTA - ALTURA DO RELEVO: 0,8 A 1,2MM - ALTURA DOS CARACTERES: 15 A 50MM - DISTÂNCIA ENTRE CARACTERES: 1/5 DA ALTURA DA LETRA - DISTÂNCIA ENTRE LINHAS: 8MM 5.2.9.2.3 SÍMBOLOS TÁTEIS PARA A SINALIZAÇÃO DOS AMBIENTES, A ALTURA DO SÍMBOLO DEVE TER A PROPORÇÃO DE 1/200 DA DISTÂNCIA DE VISADA, COM O MÍNIMO DE 80MM. O DESENHO DO SÍMBOLO DEVE ATENDES AS SEGUINTES CONDIÇÕES: - CONTOURNOS FORTES E BEM DEFINIDOS - SIMPLICIDADE NAS FORMAS E POUCOS DETALHES - ESTABILIDADE DA FORMA - ALTURA DOS SÍMBOLOS: MÍNIMO 80MM - ALTURA DO RELEVO: 0,8 A 1,2MM - DISTÂNCIA ENTRE SÍMBOLO E TEXTO: 8MM - UTILIZAÇÃO DE SÍMBOLOS DE PADRÃO INTERNACIONAL	

CONSORCIO SAÚDE CONCREMAT-MEP-CNPJ 60.255.454/0001-35
RUA JOAQUIM PALHARES, Nº 40, ANDAR 5 - RIO DE JANEIRO/RJ - CEP 20.260-080 - FONE (21) 3535-4131
Medidas em centímetros.
O valor da cota prevalece ao da escala.
Antes de qualquer alteração, consultar o arquiteto responsável.

REV.	DATA	CONTEÚDO	REV.	DATA	CONTEÚDO
R00	17/08/2028	EMIÇÃO INICIAL			
Nome do Empreendimento					
UNIDADE BÁSICA DE SAÚDE (UBS) - ESPECIAL			Disciplina		
Endereço do Empreendimento			COMUNICAÇÃO VISUAL		
DIVERSOS (PROJETO PADRÃO)			Etapas		
Título do desenho:			PROJETO EXECUTIVO		
DETALHAMENTO - MAPA TÁTIL			Projeto e coordenador		
CONSORCIO SAÚDE CONCREMAT - MEP - CNPJ 60.255.454/0001-35			RUA JOAQUIM PALHARES, Nº 40, ANDAR 5 - RIO DE JANEIRO/RJ - CEP 20.260-080		
FONE (21) 3535-4131			FONE (21) 3535-4131		
Responsável Técnico pelo Projeto			Assinatura do Responsável Técnico		
ANA CAROLINA POTIER MENDES			Assinatura do Responsável Técnico		
Arquiteta CAUPRE nº AS51830			Assinatura do Responsável Técnico		
CONCREMAT MEP			CMV		
Especialidade			Prancha		
Revisão			Escala		
00			INDICADA		