
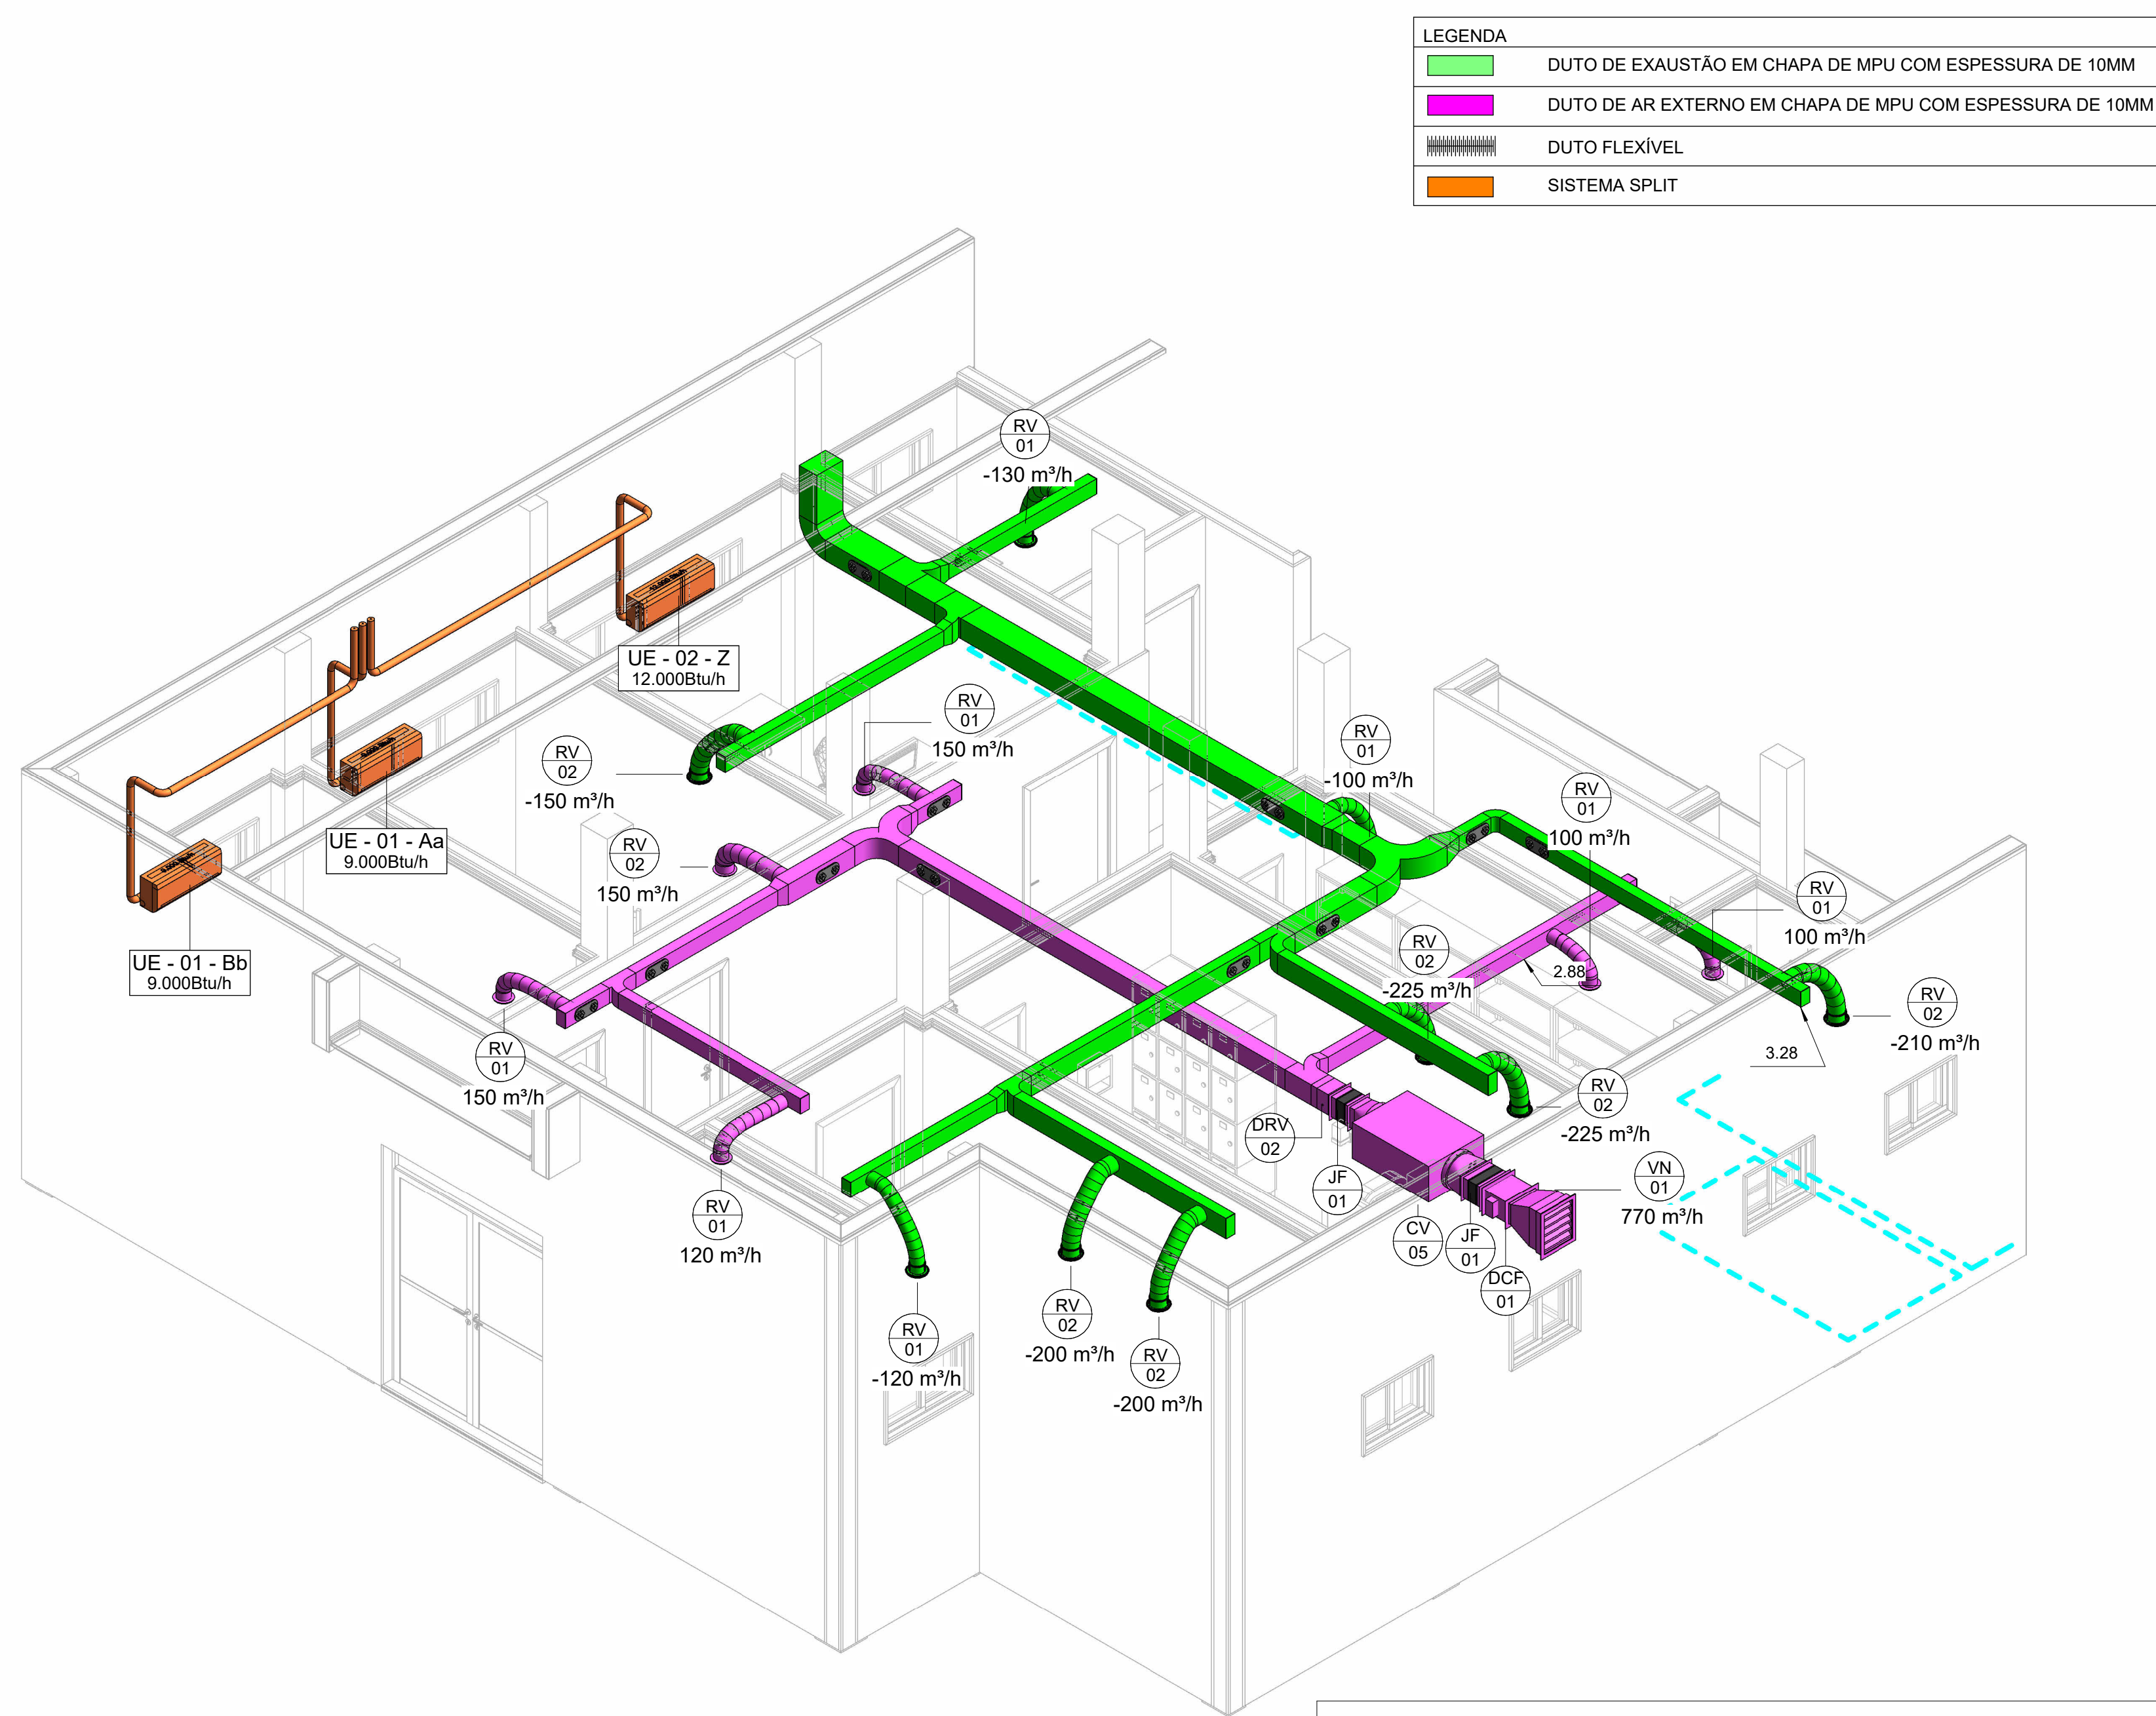


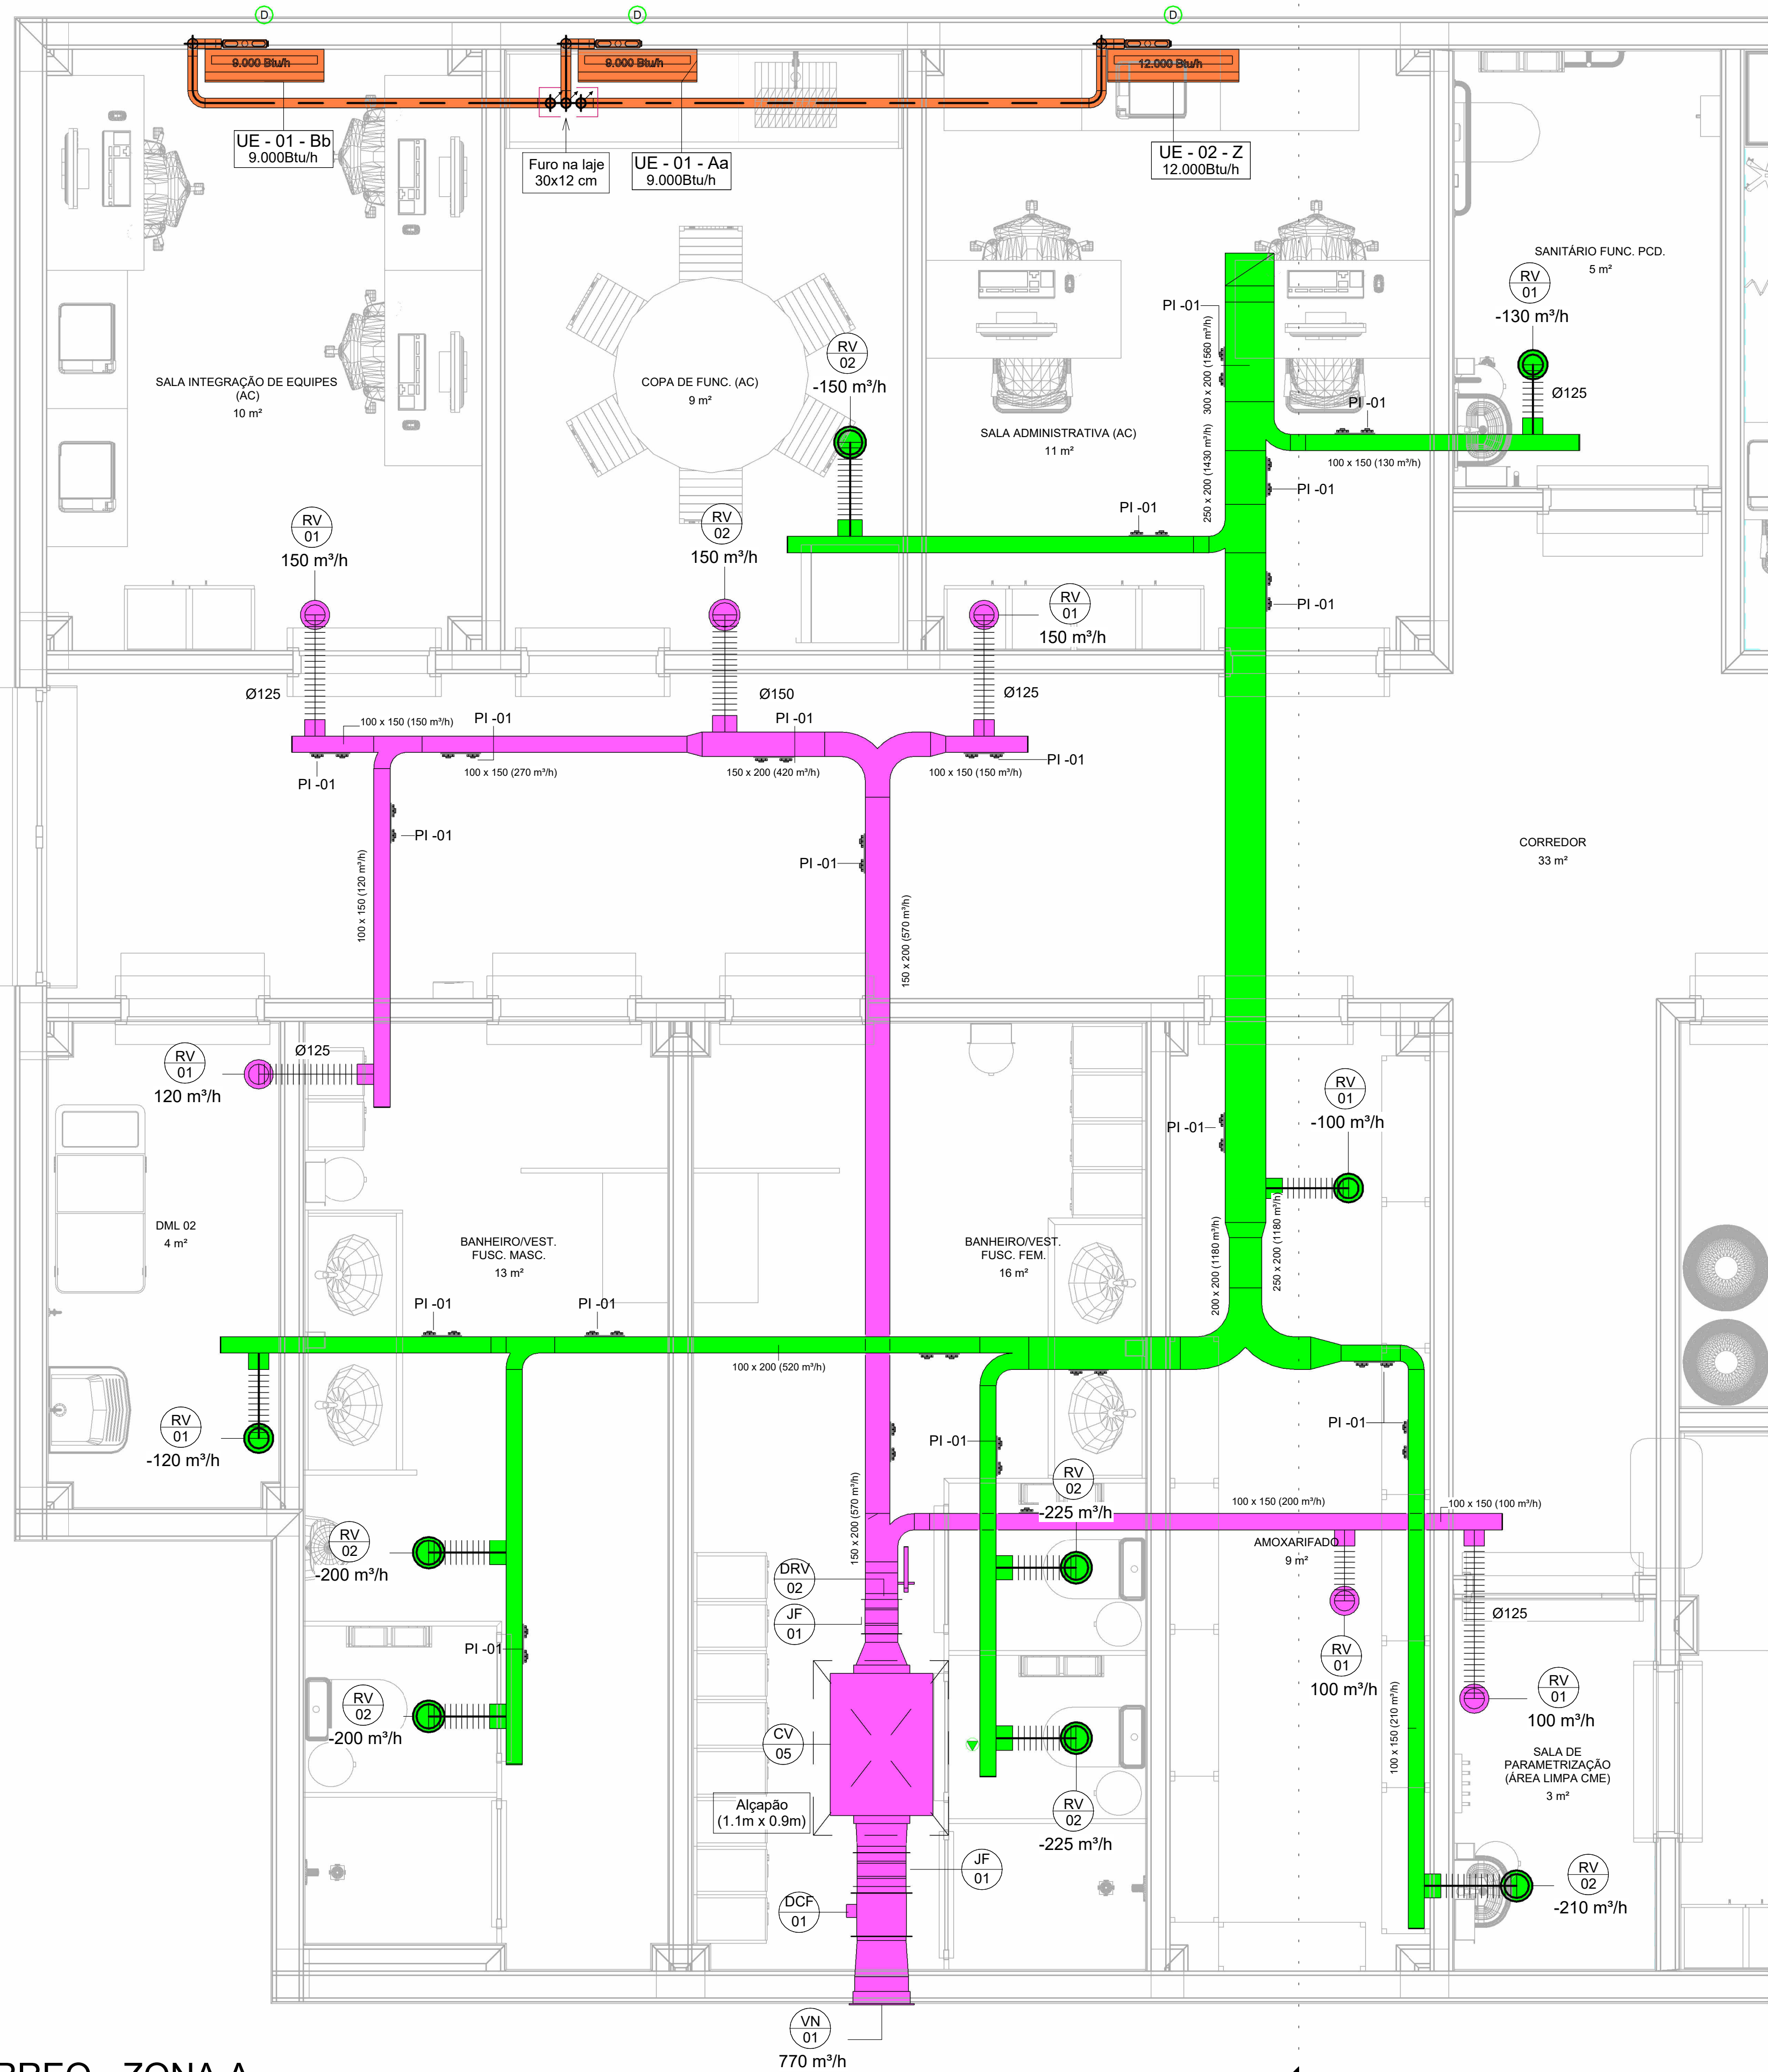

LEGENDA	
—	DUTO DE EXAUSTÃO EM CHAPA DE MPU COM ESPESURA DE 10MM
—	DUTO DE AR EXTERNO EM CHAPA DE MPU COM ESPESURA DE 10MM
—	DUTO FLEXÍVEL
—	SISTEMA SPLIT

1. Terminais de ar				
ID	Descrição	Tamanho	Qts.	
RV - 01	Regulador de vazão de ar modelo RVA125; Sicflux	RVA 125	8	
RV - 02	Regulador de vazão de ar modelo RVA150; Sicflux	RVA 150	7	
VN - 01	Veneziana para tomada de ar, modelo AWG, referência TROX ou equivalente.	330 X 385	1	
2. Equipamentos mecânicos				
Tag	Descrição	Pressão Disponível	Vazão	Qts.
CV - 05	Caixa de ventilação modelo FH 315, potência de 250 W, tensão 220V – 1F, com filtro G4 +F8. Referência: Sicflux ou equivalente técnico.	170 Pa	770 m³/h	1
3. Acessório de duto				
Tag	Descrição	Largura	Altura	Qts.
DCF-01	Damper corta-fogo em chapa de aço zincada. Referência: Trox ou equivalente técnico.	300	200	1
DRV-02	Damper regulador de vazão de lâminas opostas com acionamento manual. Ref: SEIMMEI ou equivalente técnico.	200	200	1
JF-01	Junta Flexível de aço galvanizado e lona de PVC (7x10x7)cm. Ref.: Multivac ou equivalente			2
PI-01	Porta de inspeção para duto retangular. Ref: Refim ou equivalente técnico.	250	120	22
4. Split				
Tag	Descrição	Qts.		
UE/UE - 01	Split tipo Hi-Wall, modelo: 9.000 BTU/h, Potência: 810W - 220/1F/60Hz, condensadora de descarga vertical. Referência: Carrier, Gree, LG, Daikin ou equivalente técnico	2		
UE/UE - 02	Split tipo Hi-Wall, modelo: 12.000 BTU/h, Potência: 1100W - 220/1F/60Hz, condensadora de descarga vertical. Referência: Carrier, Gree, LG, Daikin ou equivalente técnico	1		

SIMBOLOGIA	LEGENDAS
	PONTO DE FORÇA
	TUBULAÇÕES FRIGORÍGENAS. COM CABO DE FORÇA/COMANDO INTERLIGANDO AS UNIDADES. CONFORME ORIENTAÇÕES DO FABRICANTE.
	DRENO NA PAREDE
	CAIXA POLAR
	CONDENSADORA TIPO VERTICAL (POTÊNCIA INDICADA CONFORME TABELA DE SPLITS)
	EVAPORADORA TIPO HI-WALL (POTÊNCIA INDICADA CONFORME TABELA DE SPLITS)
	EVAPORADORA TIPO PISO TETO (POTÊNCIA INDICADA CONFORME TABELA DE SPLITS)
	CAIXA DE VENTILAÇÃO FH (DIMENSÕES E FILTRAGEM INDICADAS CONFORME TABELA DE EQUIPAMENTOS MECÂNICOS)
	DAMPER CORTA FOGO (DIMENSÕES INDICADA CONFORME TABELA DE ACESSÓRIOS DE DUTOS)
	DAMPER DE REGULAGEM DE VAZÃO (DIMENSÕES INDICADA CONFORME TABELA DE ACESSÓRIOS DE DUTOS)
	LONA FLEXÍVEL (DIMENSÕES INDICADA CONFORME TABELA DE ACESSÓRIOS DE DUTOS)
	REGULADOR DE VAZÃO DE AR (DIMENSÕES INDICADA CONFORME TABELA DE TERMINAIS DE AR)
	VENEZIANAS (DIMENSÕES INDICADA CONFORME TABELA DE TERMINAIS DE AR)
	PORTA DE INSPEÇÃO (DIMENSÕES INDICADA CONFORME TABELA DE ACESSÓRIOS DE DUTOS)
	UC: UNIDADE CONDENSADORA UE: UNIDADE EVAPORADORA XX: NÚMERO DE IDENTIFICAÇÃO DE TIPO Aa: LETRA DE IDENTIFICAÇÃO DE INSTÂNCIA

CONSORCIO SAÚDE CONCRETA S.A. - CNPJ 02.285.654/0001-02
RUA AUGUSTO FALCÃO, n.º 40, ANDAR 5 - PRÉDIO JARDIM - CEP 21.260-005 - FONE (21) 3024.4311
Medidas em centímetros. Cuidado com o local. Anote de qualquer alteração consultar o responsável.

REV.	DATA	CONTEÚDO	REV.	DATA	CONTEÚDO
01	12/08/2026	EMISSÃO INICIAL			

TÍTULO DA PRONTO: PROJETO DE CLIMATIZAÇÃO, VENTILAÇÃO E EXAUSTÃO		PRONTO	ESCALA
PLANTA BAIXA TÉRREO - ZONA A		002	Como indicada
TIPO DA EDIFICAÇÃO: EDIFICAÇÃO ASSISTENCIAL DE SAÚDE (EAS)		ZONAMENTO:	CONF. DE APROV.
CONSTRUÇÃO DE: PROSUS II UNIDADE BÁSICA DE SAÚDE (UBS) - ESPECIAL			
LOCAL DA OBRA: DIVERSOS (PROJETO PADRÃO)		DATA DO PROJETO: JULHO 2026	TAXA DE OCUPAÇÃO:
PROPRIETÁRIO: SECRETARIA DA SAÚDE DO ESTADO DA BAHIA (SESAB)		CNPJ: 13.937.131/0001-41	

SITUAÇÃO SEM ESCALA:		DECLARO QUE A APROVAÇÃO DO PROJETO NÃO IMPLICA NO RECONHECIMENTO PELA PRESTETURA DO DIREITO DE PROPRIEDADE DO TERRENO	
QUADRO DE ÁREAS:		ESPAÇO RESERVADO PARA APROVAÇÃO	
ESPAÇO RESERVADO PARA APROVAÇÃO		ESPAÇO RESERVADO PARA APROVAÇÃO	