



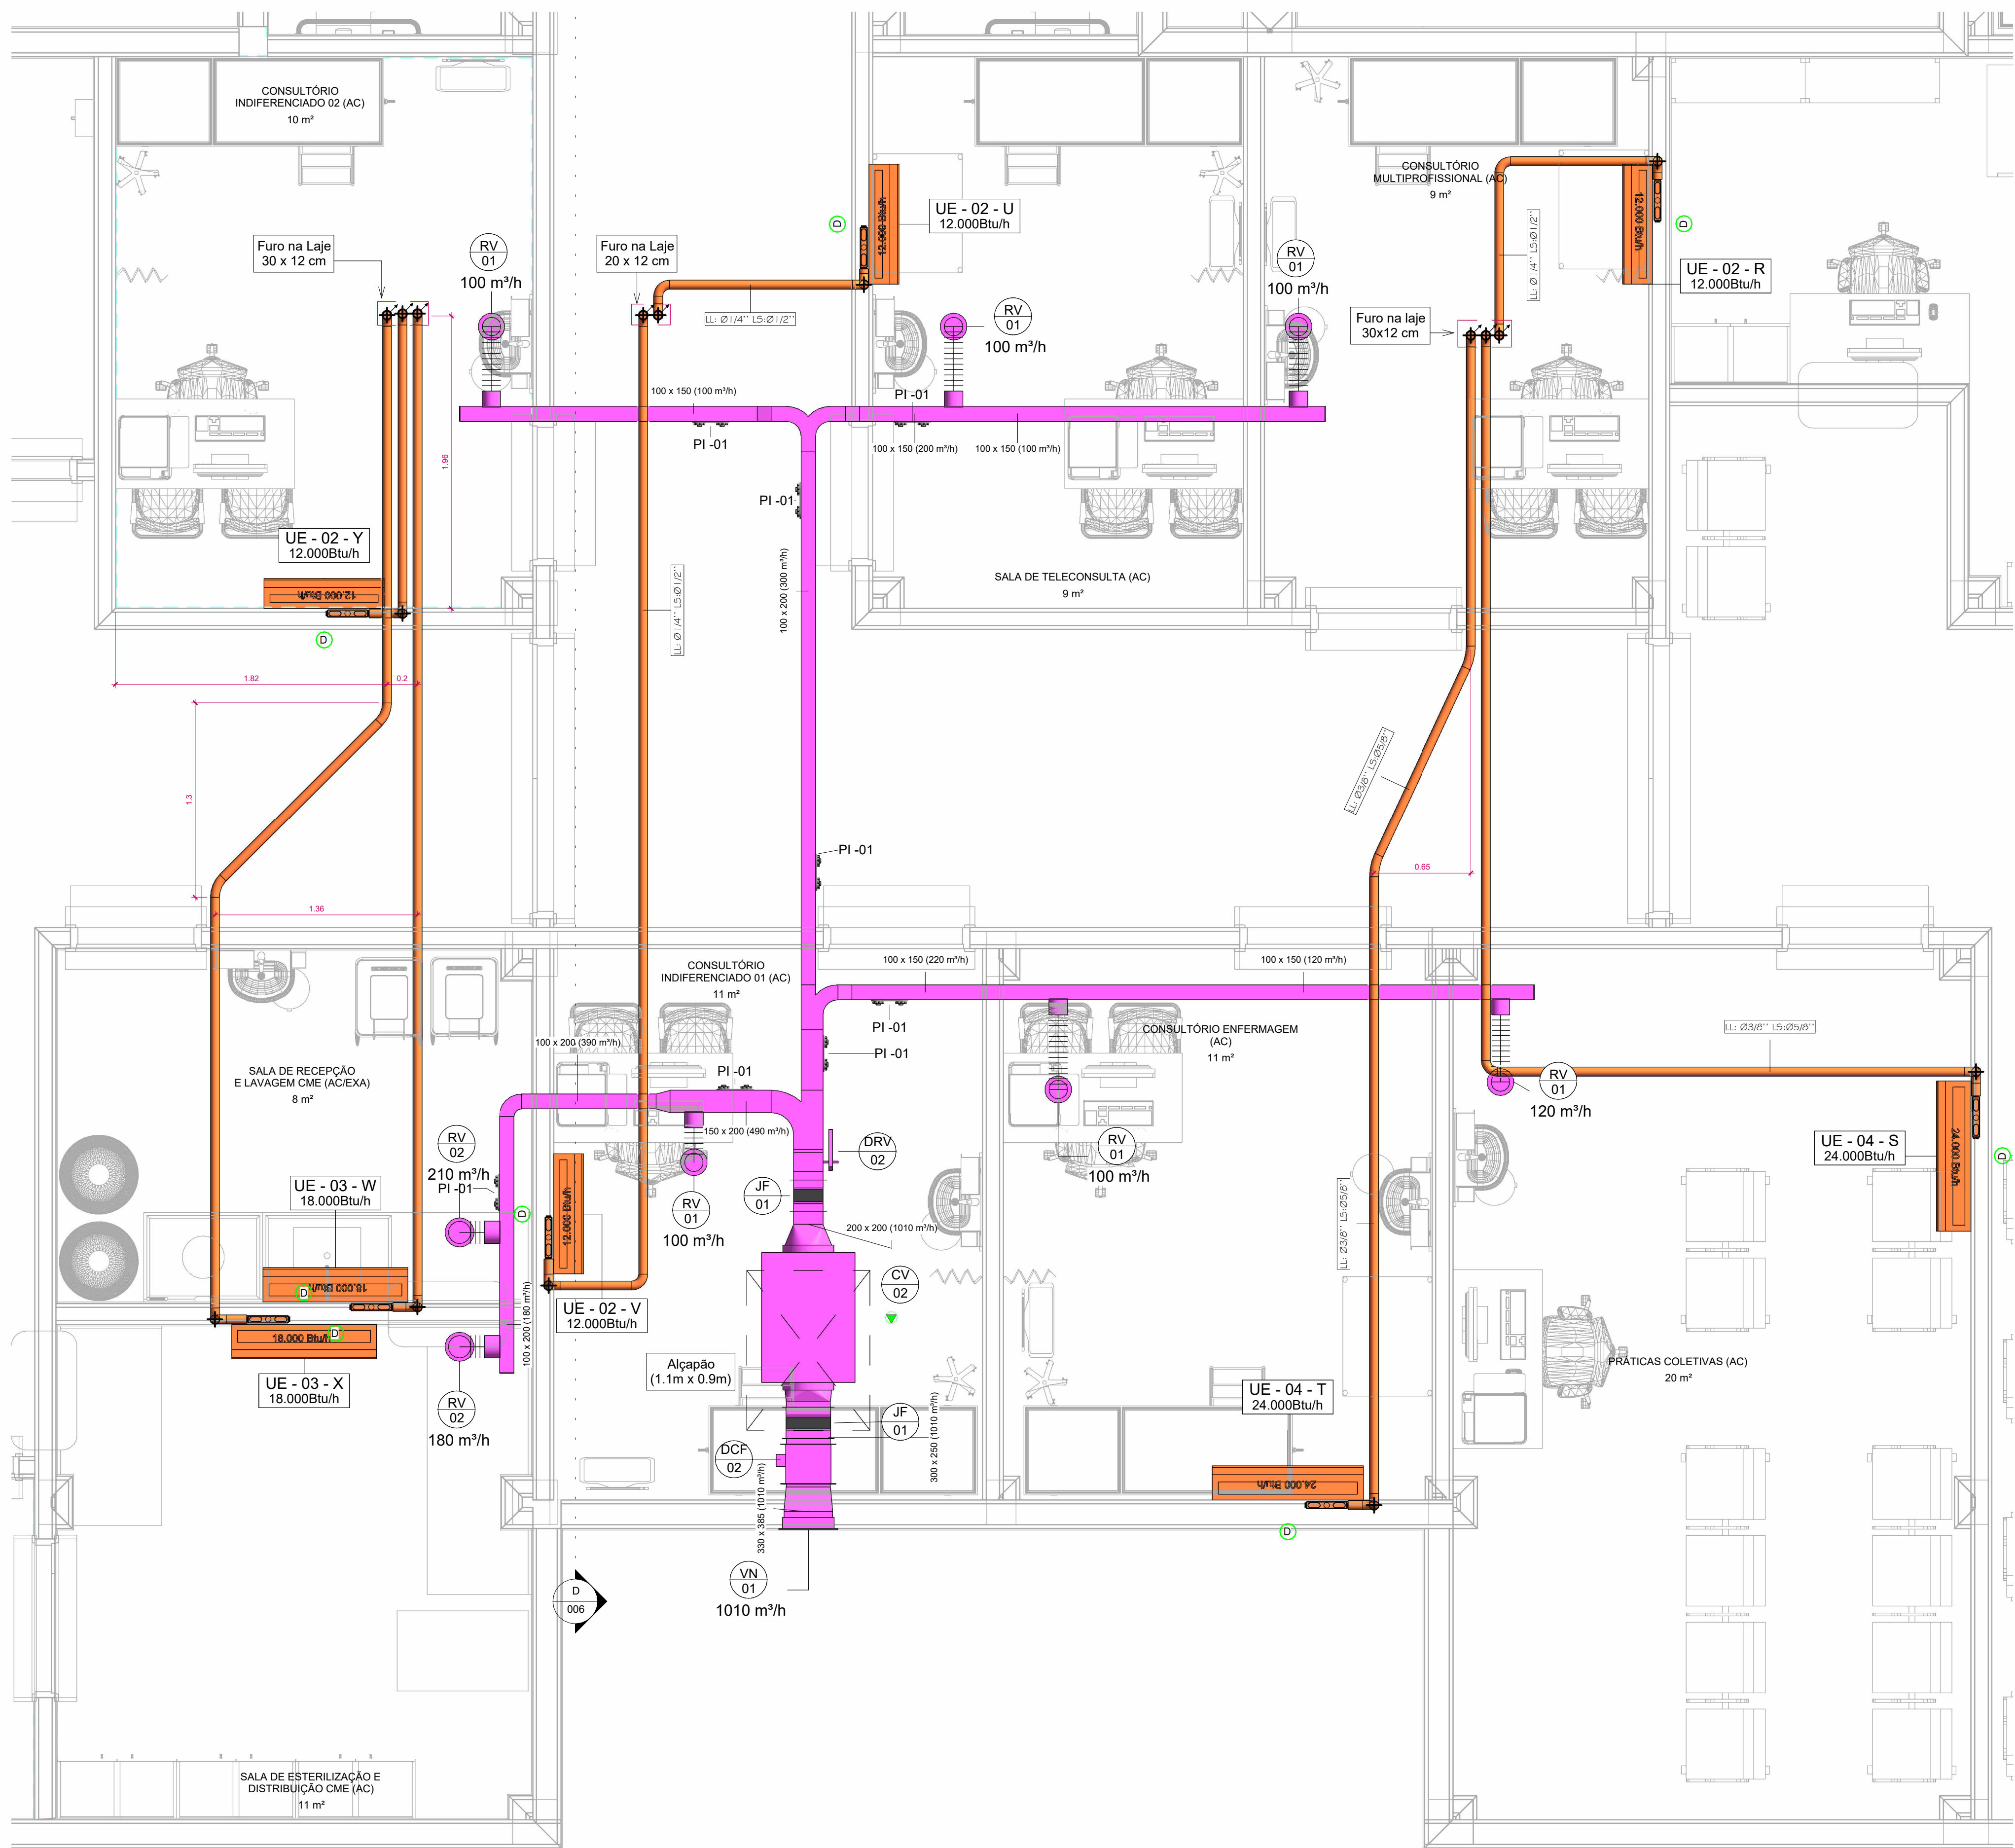

1 TÉRREO - ZONA B
1 : 25

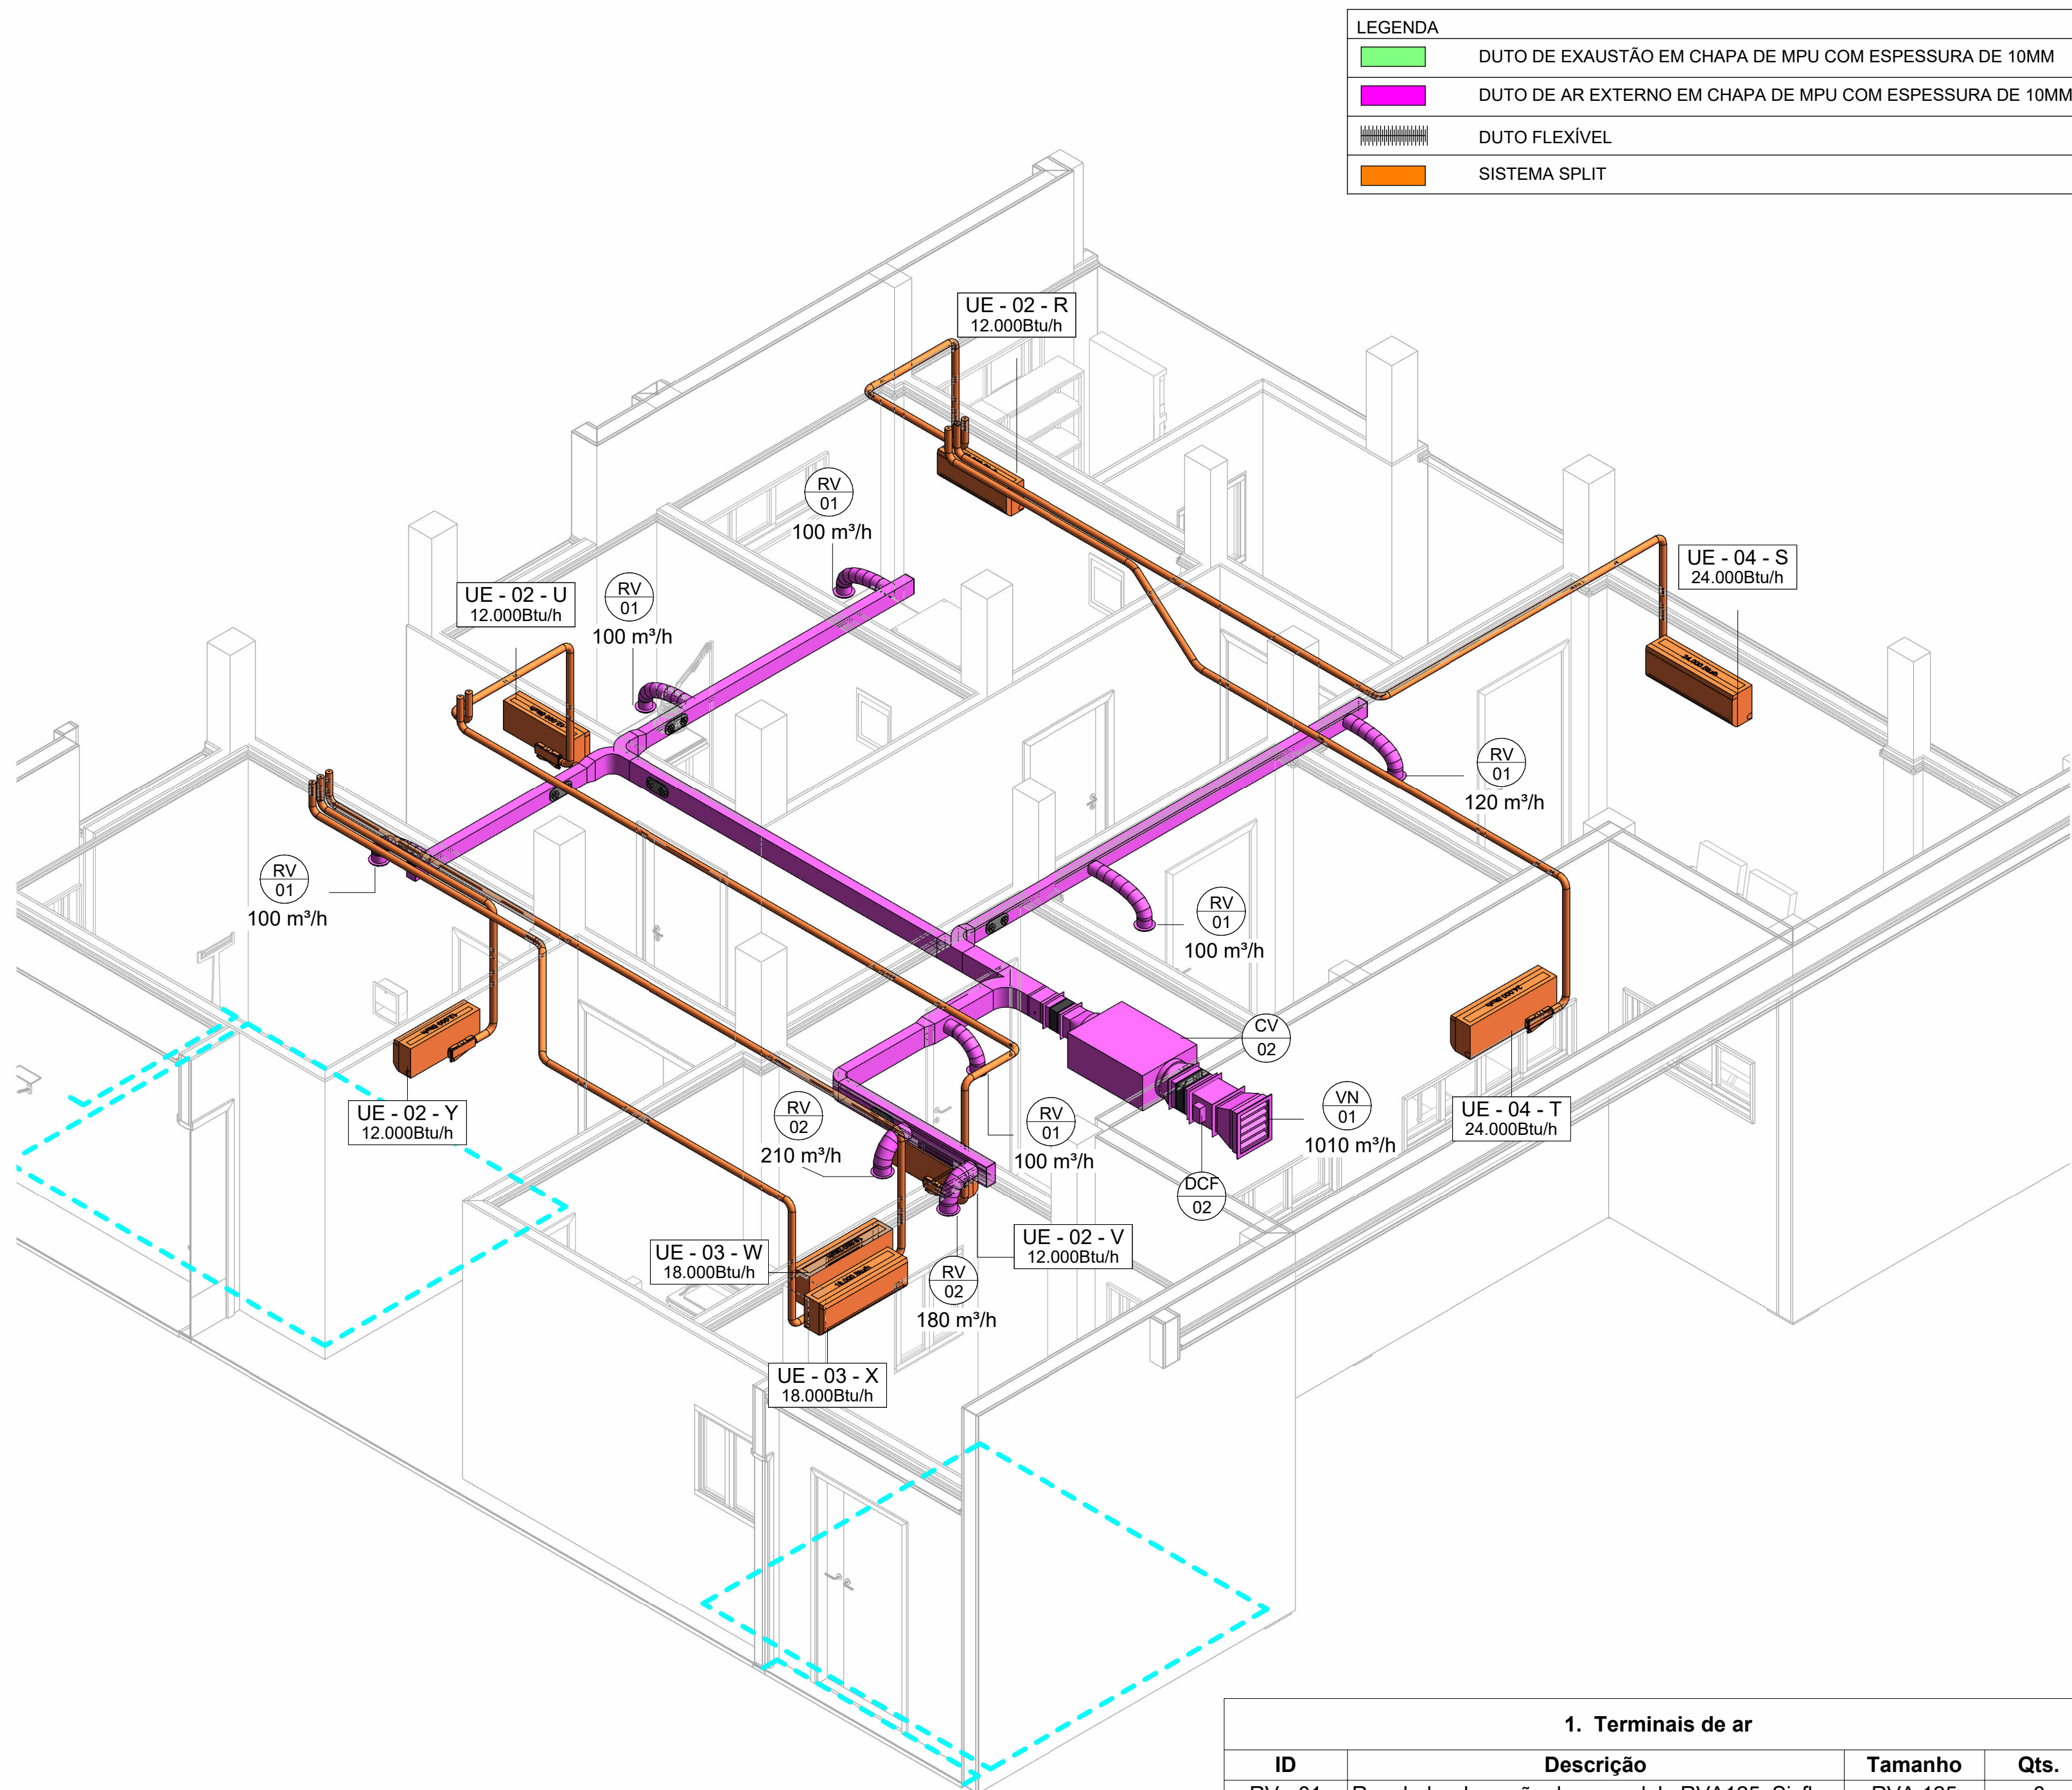

LEGENDA
— DUTO DE EXAUSTÃO EM CHAPA DE MPU COM ESPESSEURA DE 10MM
— DUTO DE AR EXTERNO EM CHAPA DE MPU COM ESPESSEURA DE 10MM
— DUTO FLEXÍVEL
— SISTEMA SPLIT

ID	Descrição	Tamanho	Qts.
RV - 01	Regulador de vazão de ar modelo RVA125; Sicflux	RVA 125	6
RV - 02	Regulador de vazão de ar modelo RVA150; Sicflux	RVA 150	2
VN - 01	Veneziana para tomada de ar, modelo AWG, referência TROX ou equivalente.	330 X 385	1

Tag	Descrição	Pressão Disponível	Vazão	Qts.
CV - 02	Caixa de ventilação modelo FH 315, potência de 250 W, tensão 220V - 1F, com filtro G4 +F8. Referência: Sicflux ou equivalente técnico.	150 Pa	1010 m³/h	1

Tag	Descrição	Largura	Altura	Qts.
DCF-02	Damper corta-fogo em chapa de aço zincada. Referência: Trox ou equivalente técnico.	300	250	1
DRV-02	Damper regulador de vazão de lâminas opostas com acionamento manual. Ref: SEIMMEI ou equivalente técnico.	200	200	1
JF-01	Junta Flexível de aço galvanizado e lona de PVC (7x10x7)cm. Ref: Multivac ou equivalente			2
PI-01	Porta de inspeção para duto retangular. Ref: Refrin ou equivalente técnico.	250	120	8

Tag	Descrição	Qts.
UE/UE - 02	Split tipo Hi-Wall, modelo: 12.000 BTU/h, Potência: 1100W - 220/1F/60Hz, condensadora de descarga vertical. Referência: Carrier, Gree, LG, Daikin ou equivalente técnico	4
UE/UE - 03	Split tipo Hi-Wall, modelo: 18.000 BTU/h, Potência: 1600W - 220/1F/60Hz, condensadora de descarga vertical. Referência: Carrier, Gree, LG, Daikin ou equivalente técnico	2
UE/UE - 04	Split tipo Hi-Wall, modelo: 24.000 BTU/h, Potência: 2100W - 220/1F/60Hz, condensadora de descarga vertical. Referência: Carrier, Gree, LG, Daikin ou equivalente técnico	2

SIMBOLOGIA	LEGENDAS
	PONTO DE FORÇA
	TUBULAÇÕES FRIGORÍGENAS, COM CABO DE FORÇA/COMANDO INTERLIGANDO AS UNIDADES, CONFORME ORIENTAÇÕES DO FABRICANTE.
	DRENO NA PAREDE
	CAIXA POLAR
	CONDESA DORA TIPO VERTICAL (POTÊNCIA INDICADA CONFORME TABELA DE SPLITS)
	EVAPORADORA TIPO HI-WALL (POTÊNCIA INDICADA CONFORME TABELA DE SPLITS)
	EVAPORADORA TIPO TETO (POTÊNCIA INDICADA CONFORME TABELA DE SPLITS)
	CAIXA DE VENTILAÇÃO FH (DIMENSÕES E FILTRAGEM INDICADAS CONFORME TABELA DE EQUIPAMENTOS MECÂNICOS)
	DAMPER CORTA FOGO (DIMENSÕES INDICADA CONFORME TABELA DE ACESSÓRIOS DE DUTOS)
	DAMPER DE REGULAGEM DE VAZÃO (DIMENSÕES INDICADA CONFORME TABELA DE ACESSÓRIOS DE DUTOS)
	LONA FLEXÍVEL (DIMENSÕES INDICADA CONFORME TABELA DE ACESSÓRIOS DE DUTOS)
	REGULADOR DE VAZÃO DE AR (DIMENSÕES INDICADA CONFORME TABELA DE TERMINAIS DE AR)
	VENEZIANAS (DIMENSÕES INDICADA CONFORME TABELA DE TERMINAIS DE AR)
	PORTA DE INSPEÇÃO (DIMENSÕES INDICADA CONFORME TABELA DE ACESSÓRIOS DE DUTOS)
UC/UE-XX-Aa	UC: UNIDADE CONDENSADORA UE: UNIDADE EVAPORADORA XX: NÚMERO DE IDENTIFICAÇÃO DE TIPO Aa: LETRA DE IDENTIFICAÇÃO DE INSTÂNCIA

CONSORCIO SAÚDE CONCRETIZA S/A
RUA AUGUSTO FALCÃO, Nº 40, JARDIM - 40.120-000 - FONE: (51) 3024.4011
Medidas em centímetros. Cálculo de vazão baseado no projeto de referência.

REV.	DATA	CONTEÚDO	REV.	DATA	CONTEÚDO
01	12/08/2026	EMISSÃO INICIAL			

TÍTULO DA PRANCHETA	PRANCHETA	ESCALA
PROJETO DE CLIMATIZAÇÃO, VENTILAÇÃO E EXAUSTÃO	003	Como indicada
PLANTA BAIXA TÉRREO - ZONA B		
TIPO DA EDIFICAÇÃO	EDIFICAÇÃO ASSISTENCIAL DE SAÚDE (EAS)	
CONSTRUÇÃO DE:	PROSUS II UNIDADE BÁSICA DE SAÚDE (UBS) - ESPECIAL	
LOCAL DA OBRA	DIVERSOS (PROJETO PADRÃO)	
PROPRIETÁRIO	SECRETARIA DA SAÚDE DO ESTADO DA BAHIA (SESAB)	
PROJETO	13.937.131/0001-41	

SITUAÇÃO SEM ESCALA:	DECLARO QUE A APROVAÇÃO DO PROJETO NÃO IMPLICA NO RECONHECIMENTO PELA PRESTETURA DO DIREITO DE PROPRIEDADE DO TERRENO
QUADRO DE ÁREAS:	ESPAÇO RESERVADO PARA APROVAÇÃO
ESPAÇO RESERVADO PARA APROVAÇÃO	ESPAÇO RESERVADO PARA APROVAÇÃO