



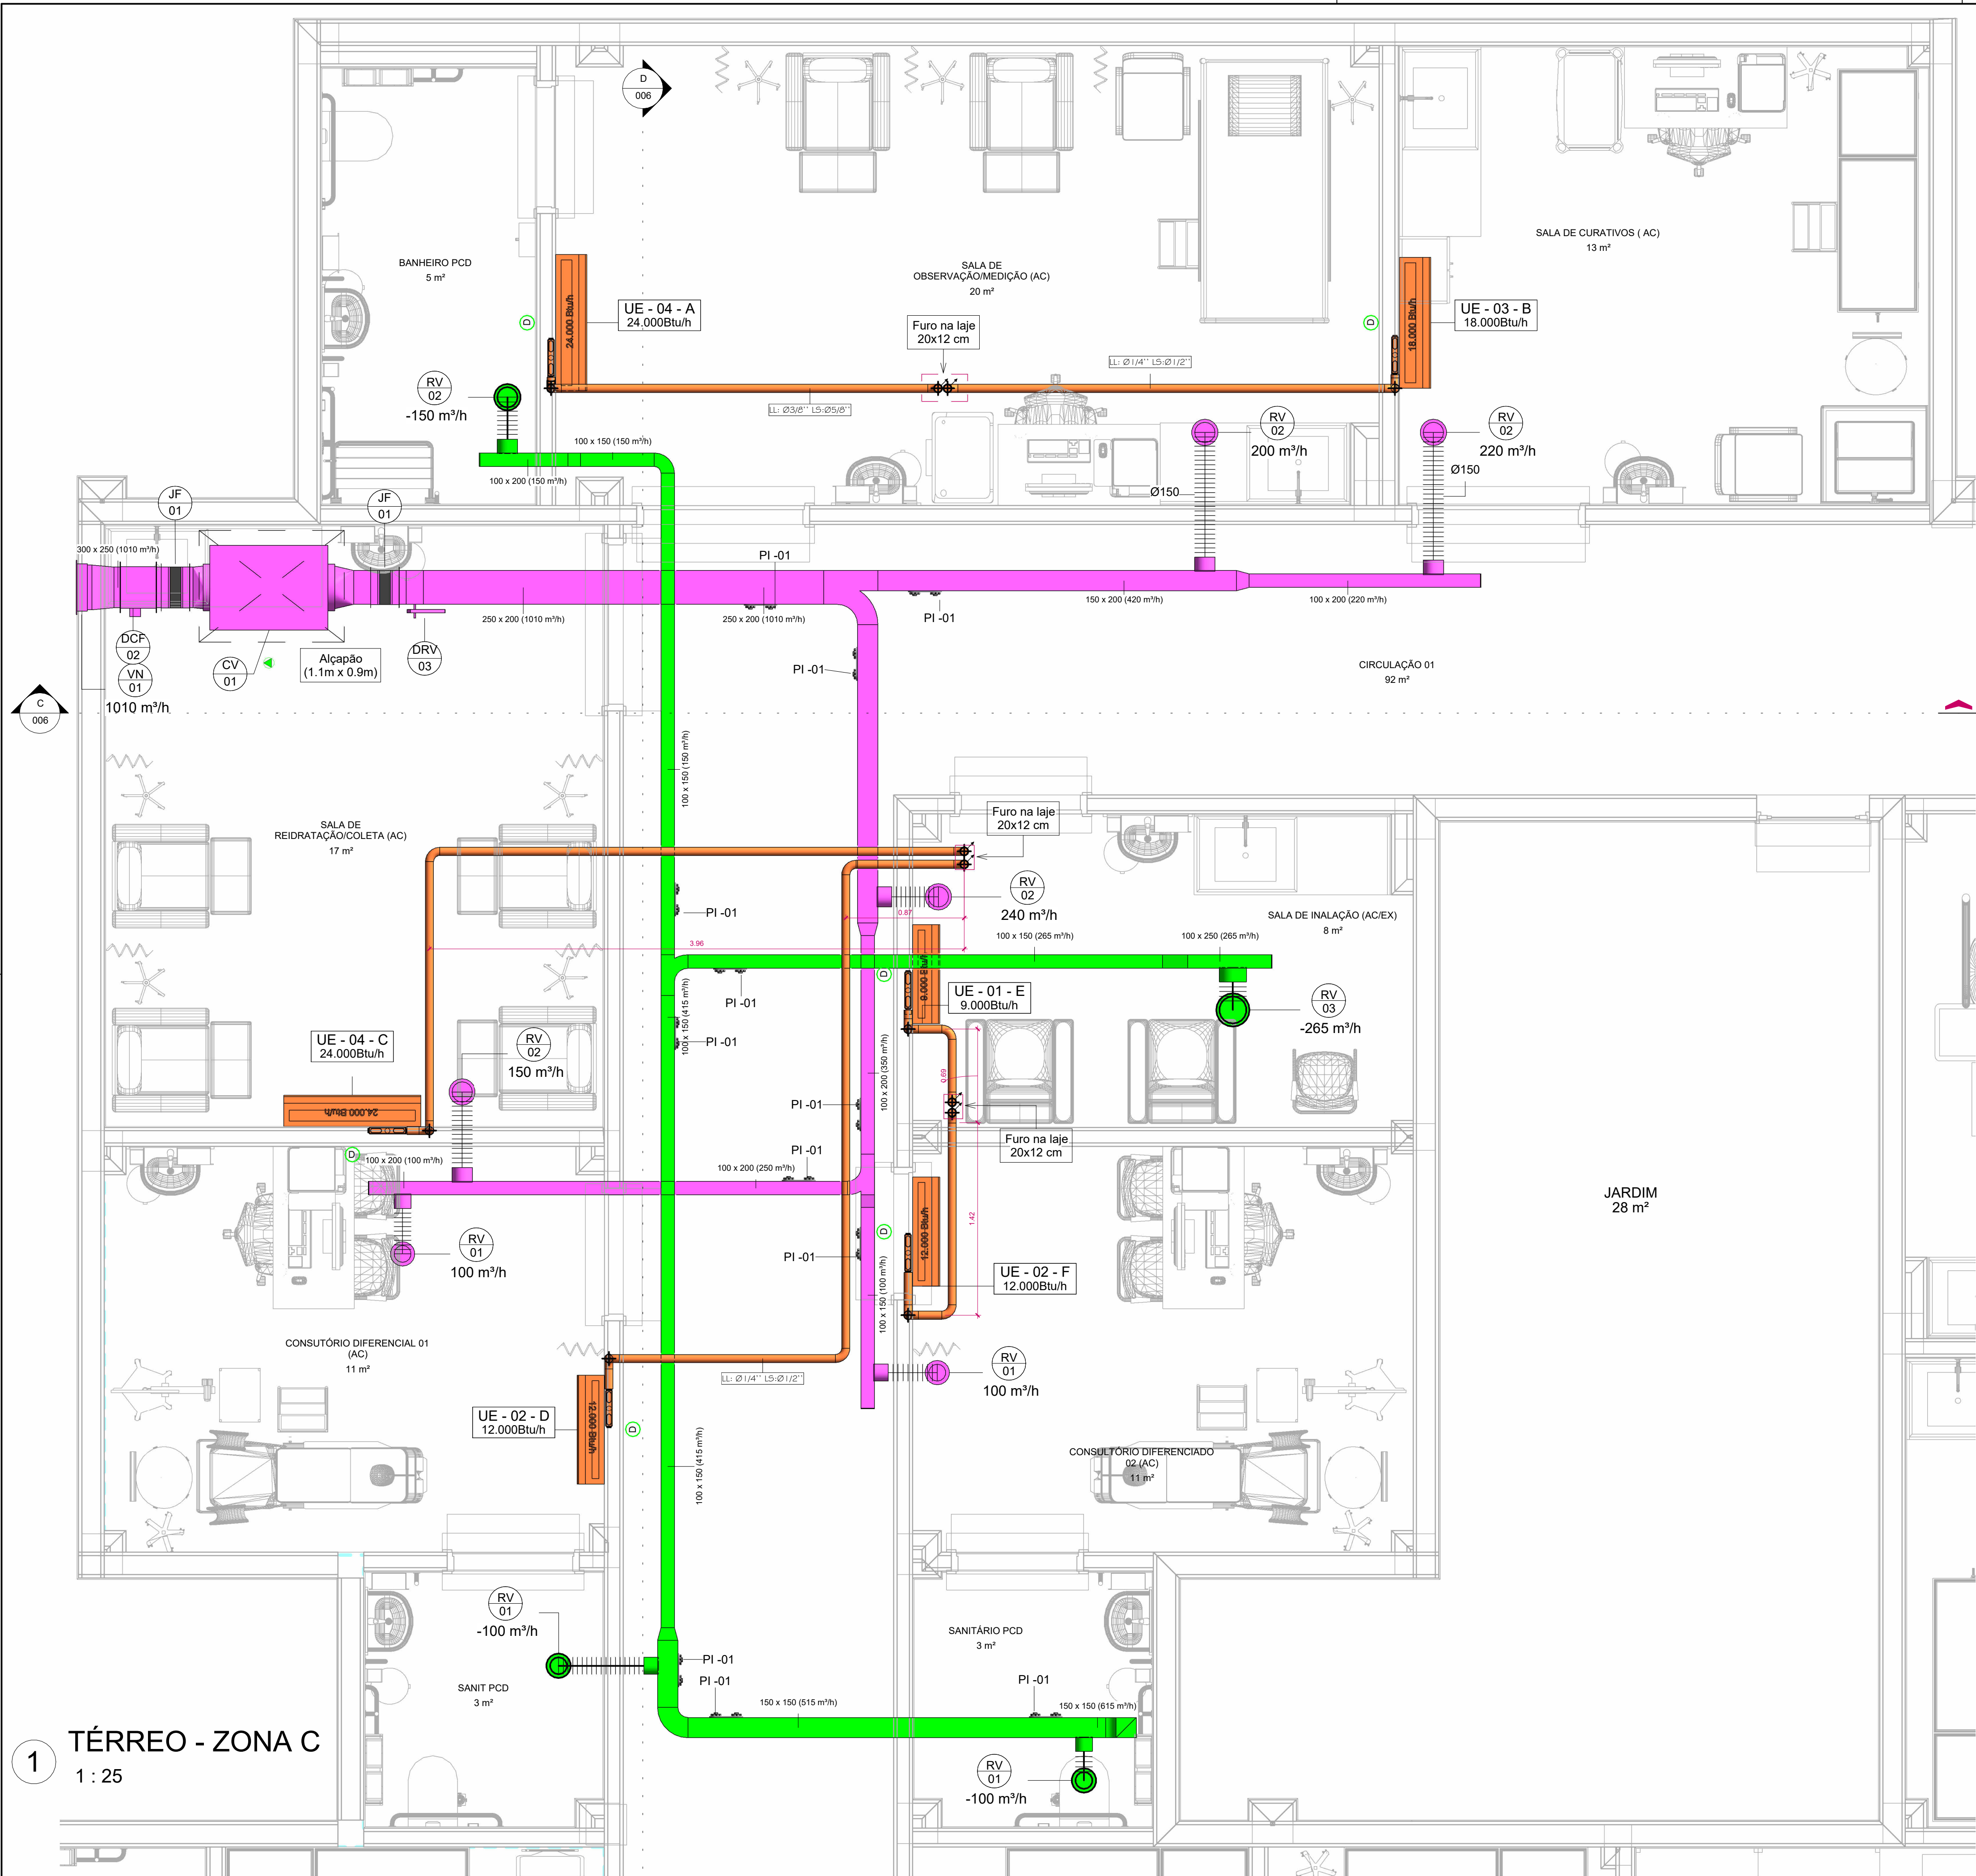

1
TÉRREO - ZONA C
1 : 25

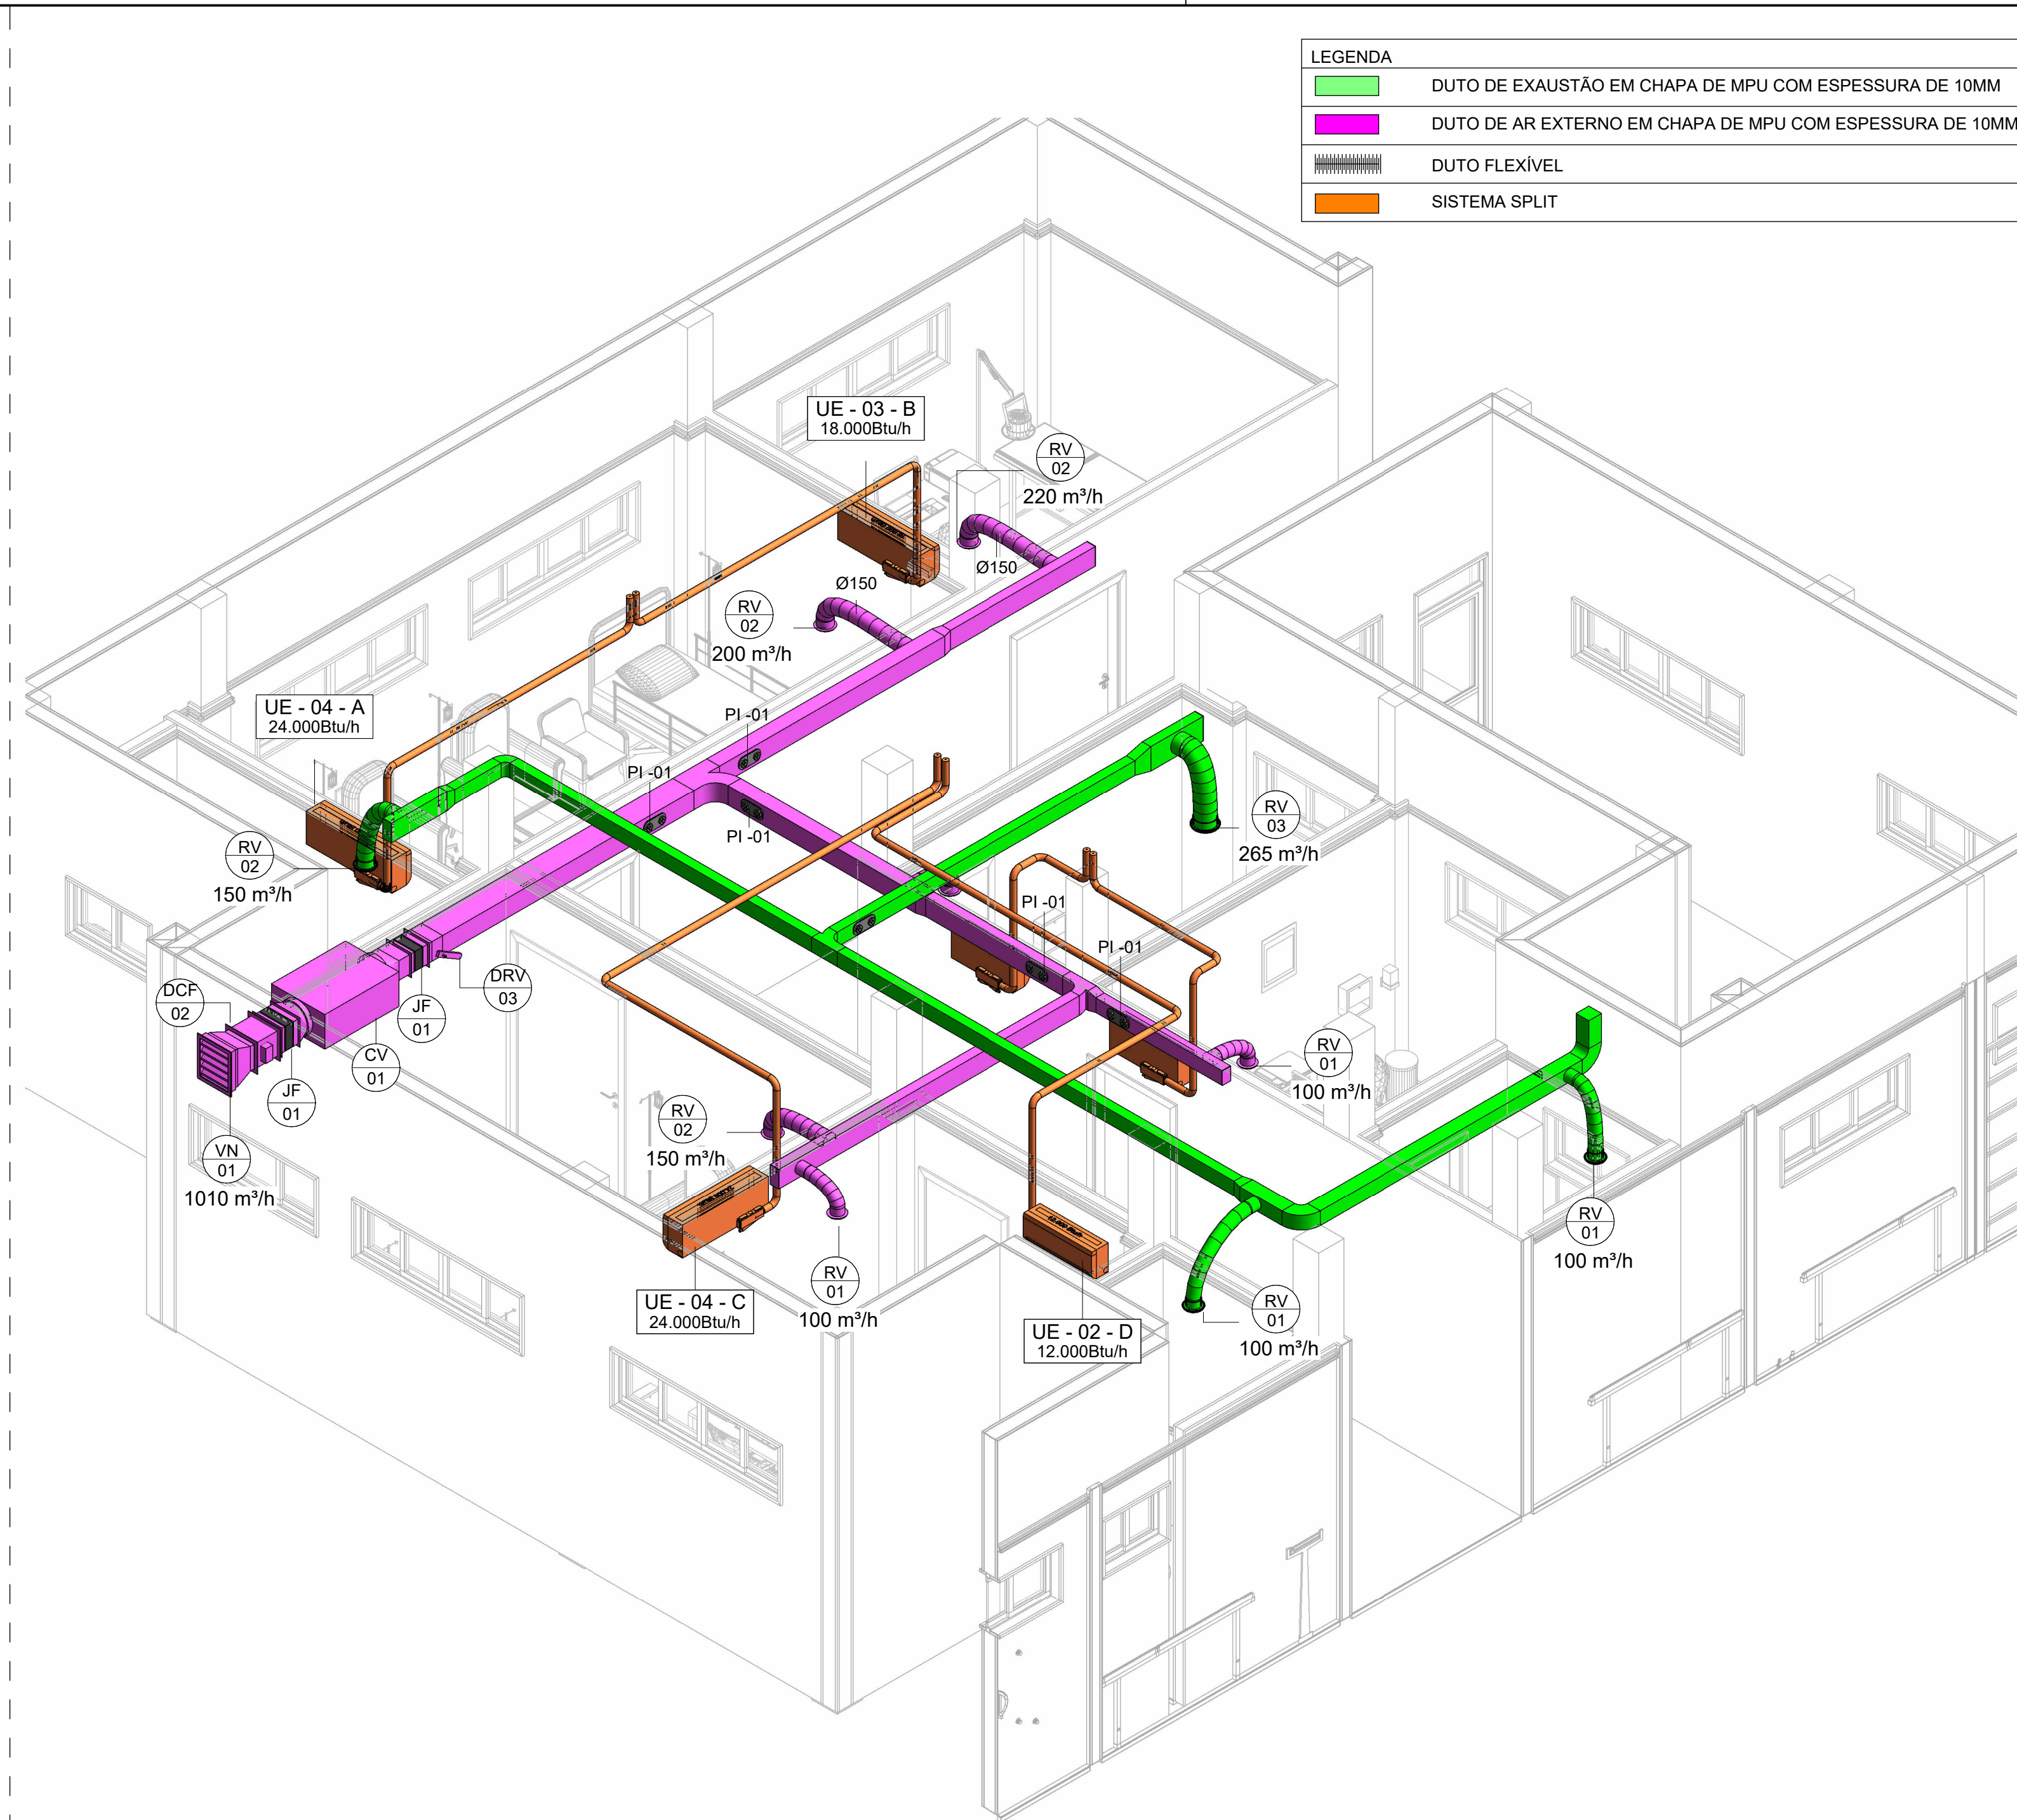

2
ISO - ZONA C

1. Terminais de ar				3. Acessório de duto				
ID	Descrição	Tamanho	Qts.	Tag	Descrição	Largura	Altura	Qts
RV - 01	Regulador de vazão de ar modelo RVA125; Sicflux	RVA 125	4	DCF-02	Damper corta-fogo em chapa de aço zincada. Referência: Trox ou equivalente técnico.	300	250	1
RV - 02	Regulador de vazão de ar modelo RVA150; Sicflux	RVA 150	5					
RV - 03	Regulador de vazão de ar modelo RVA200; Sicflux	RVA 200	1	DRV-03	Damper regulador de vazão de lâminas opostas com acionamento manual. Ref. SEIMMEI ou equivalente técnico.	200	250	1
VN - 01	Veneziana para tomada de ar, modelo AWG, referência TROX ou equivalente.	330 X 385	1	JF-01	Junta Flexível de aço galvanizado e lona de PVC (7x10x7)cm. Ref.: Multivac ou equivalente técnico.			2
2. Equipamentos mecânicos				PI-01	Porta de inspeção para duto retangular. Ref: Refrin ou equivalente técnico.	250	120	12
Tag	Descrição	Pressão Disponível	Vazão	Qts.	4. Split			
CV - 01	Caixa de ventilação modelo FH 315, potência de 250 W, tensão 220V – 1F, com filtro G4 +F8. Referência: Sicflux ou equivalente técnico.	150 Pa	1010 m³/h	1	Tag	Descrição	Qts.	
					UE/UE - 01	Split tipo Hi-Wall, modelo: 9.000 BTU/h, Potência: 810W - 220/1F/60Hz, condensadora de descarga vertical. Referência: Carrier, Gree, LG, Daikin ou equivalente técnico	1	
					UE/UE - 02	Split tipo Hi-Wall, modelo: 12.000 BTU/h, Potência: 1100W - 220/1F/60Hz, condensadora de descarga vertical. Referência: Carrier, Gree, LG, Daikin ou equivalente técnico	2	
					UE/UE - 03	Split tipo Hi-Wall, modelo: 18.000 BTU/h, Potência: 1600W - 220/1F/60Hz, condensadora de descarga vertical. Referência: Carrier, Gree, LG, Daikin ou equivalente técnico	1	
					UE/UE - 04	Split tipo Hi-Wall, modelo: 24.000 BTU/h, Potência: 2100W - 220/1F/60Hz, condensadora de descarga vertical. Referência: Carrier, Gree, LG, Daikin ou equivalente técnico	2	

SIMBOLOGIA		LEGENDAS	
		PONTO DE FORÇA	
		TUBULAÇÕES FRIGORÍGENAS, COM CABO DE FORÇA/COMANDO INTERLIGANDO AS UNIDADES, CONFORME ORIENTAÇÕES DO FABRICANTE.	
		DRENO NA PAREDE	
		CAIXA POLAR	
		CONDENSADORA TIPO VERTICAL (POTÊNCIA INDICADA CONFORME TABELA DE SPLITS)	
		EVAPORADORA TIPO HI-WALL (POTÊNCIA INDICADA CONFORME TABELA DE SPLITS)	
		EVAPORADORA TIPO PISO TETO (POTÊNCIA INDICADA CONFORME TABELA DE SPLITS)	
		CAIXA DE VENTILAÇÃO FH (DIMENSÕES E FILTRAGEM INDICADAS CONFORME TABELA DE EQUIPAMENTOS MECÂNICOS)	
		DAMPER CORTA FOGO (DIMENSÕES INDICADA CONFORME TABELA DE ACESSÓRIOS DE DUTOS)	
		DAMPER DE REGULAGEM DE VAZÃO (DIMENSÕES INDICADA CONFORME TABELA DE ACESSÓRIOS DE DUTOS)	
		LONA FLEXÍVEL (DIMENSÕES INDICADA CONFORME TABELA DE ACESSÓRIOS DE DUTOS)	
		REGULADOR DE VAZÃO DE AR (DIMENSÕES INDICADA CONFORME TABELA DE TERMINAIS DE AR)	
		VENEZIANAS (DIMENSÕES INDICADA CONFORME TABELA DE TERMINAIS DE AR)	
		PORTA DE INSPEÇÃO (DIMENSÕES INDICADA CONFORME TABELA DE ACESSÓRIOS DE DUTOS)	
		UC: UNIDADE CONDENSADORA UE: UNIDADE EVAPORADORA XX: NÚMERO DE IDENTIFICAÇÃO DE TIPO Aa: LETRA DE IDENTIFICAÇÃO DE INSTÂNCIA	

CONSORCIO SAÚDE

CONSORCIO SAÚDE

CONSORCIO SAÚDE CONCRETIZA MEP - CNPJ 02.258.654/0001-02
RUA AUGUSTO FALCÃO, Nº 40, JARDIM - 40.120-000 - FONE: (21) 3026.0000 - FONE: (21) 3026.4011
Medidas em milímetros.
O valor do custo preliminar não é definitivo.

Condição realçada em azul.
Anote de qualquer alteração consultar o responsável.

REV	DATA	CONTEÚDO	REV	DATA	CONTEÚDO
ROD	12/08/2026	EMISSÃO INICIAL			

TÍTULO DA PRANCHETA: PROJETO DE CLIMATIZAÇÃO, VENTILAÇÃO E EXAUSTÃO		PRANCHETA	004	ESCALA	Como indicada
PLANTA BAIXA TÉRREO - ZONA C		ZONA/AMBIENTE	-	CONF. DE APROV.	-
TIPO DA EDIFICAÇÃO: EDIFICAÇÃO ASSISTENCIAL DE SAÚDE (EAS)		DATA DO PROJETO	JULHO 2026	TAXA DE OCUPAÇÃO	-
CONSTRUÇÃO DE: PROSUS II UNIDADE BÁSICA DE SAÚDE (UBS) - ESPECIAL					
LOCAL DA OBRA: DIVERSOS (PROJETO PADRÃO)					
PROPRIETÁRIO		CNPJ	13.937.131/0001-41		
SECRETARIA DA SAÚDE DO ESTADO DA BAHIA (SESAB)		INSCRIÇÃO MUNICIPAL	-		
SITUAÇÃO SEM ESCALA		DECLARO QUE A APROVAÇÃO DO PROJETO NÃO IMPLICA NO RECONHECIMENTO PELA PREFEITURA DO DIREITO DE PROPRIEDADE DO TERRENO			
		PROPRIETÁRIO: SECRETARIA DA SAÚDE DO ESTADO DA BAHIA (SESAB) CNPJ 13.937.131/0001-41			
		AUTOR DO PROJETO: JOSEMAR FRAGOSO CREA-BA: 051764932 - BA			
		RESPONSÁVEL TÉCNICO PELA OBRA			
QUADRO DE ÁREAS		ESPAÇO RESERVADO PARA APROVAÇÃO			
ESPAÇO RESERVADO PARA APROVAÇÃO		ESPAÇO RESERVADO PARA APROVAÇÃO			