



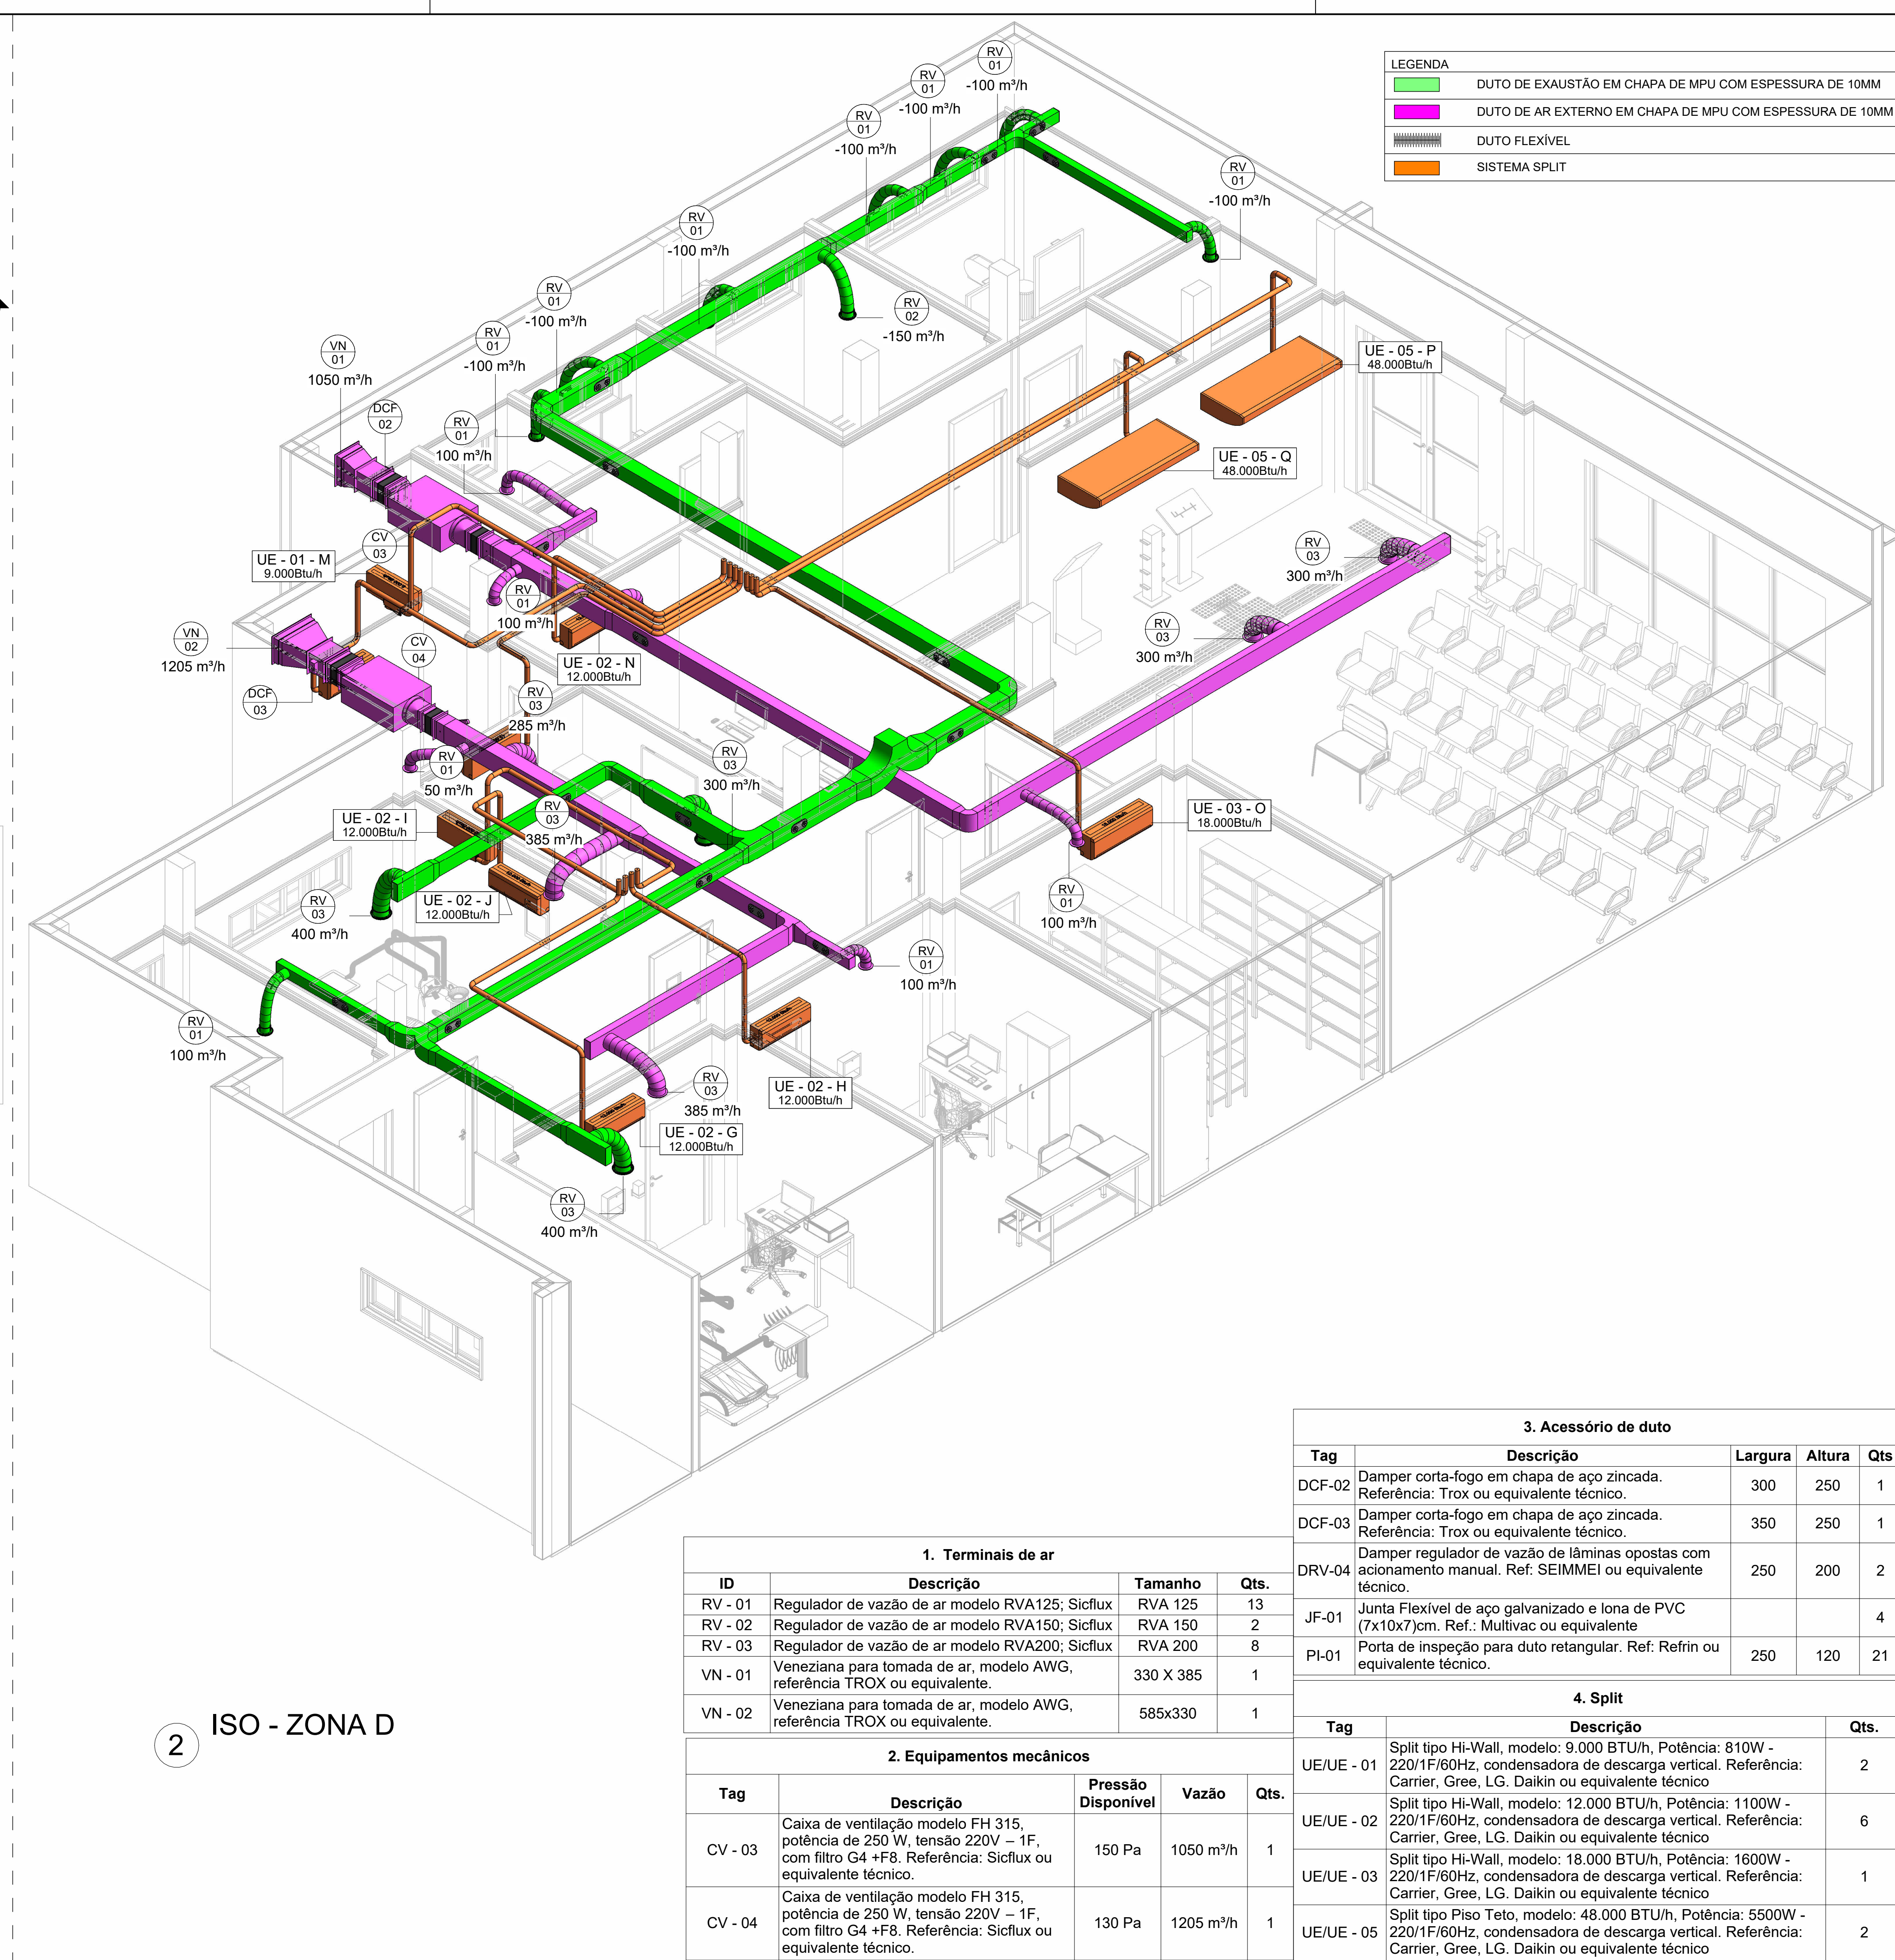

SIMBIOLOGIA			LEGENDAS		
			PONTO DE FORÇA		
			TUBULAÇÕES FRIGORÍFICAS, COM CABO DE FORÇA/COMANDO INTERLIGANDO AS UNIDADES, CONFORME ORIENTAÇÕES DO FABRICANTE.		
			DRENO NA PARDE		
			CAIXA POLAR		
			CONDENSADORA TIPO VERTICAL (POTÊNCIA INDICADA CONFORME TABELA DE SPLITS)		
			EVAPORADORA TIPO HI-WALL (POTÊNCIA INDICADA CONFORME TABELA DE SPLITS)		
			EVAPORADORA TIPO PISO TETO (POTÊNCIA INDICADA CONFORME TABELA DE SPLITS)		
			CAIXA DE VENTILAÇÃO FH (DIMENSÕES E FILTRAGEM INDICADAS CONFORME TABELA DE EQUIPAMENTOS MECÂNICOS)		
			DAMPER CORTA FOGO (DIMENSÕES INDICADA CONFORME TABELA DE ACESSÓRIOS DE DUTOS)		
			DAMPER DE REGULAÇÃO DE VAZÃO (DIMENSÕES INDICADA CONFORME TABELA DE ACESSÓRIOS DE DUTOS)		
			LONA FLEXÍVEL (DIMENSÕES INDICADA CONFORME TABELA DE ACESSÓRIOS DE DUTOS)		
			REGULADOR DE VAZÃO DE AR (DIMENSÕES CONFORME TABELA DE TERMINAIS DE AR)		
			VENEZIANAS (DIMENSÕES INDICADA CONFORME TABELA DE TERMINAIS DE AR)		
			PORTA DE INSERÇÃO (DIMENSÕES INDICADA CONFORME TABELA DE ACESSÓRIOS DE DUTOS)		
			UC: UNIDADE CONDENSADORA UE: UNIDADE EVAPORADORA XX: NÚMERO DE IDENTIFICAÇÃO DE TIPO AA: LETRA DE IDENTIFICAÇÃO DE INSTÂNCIA		

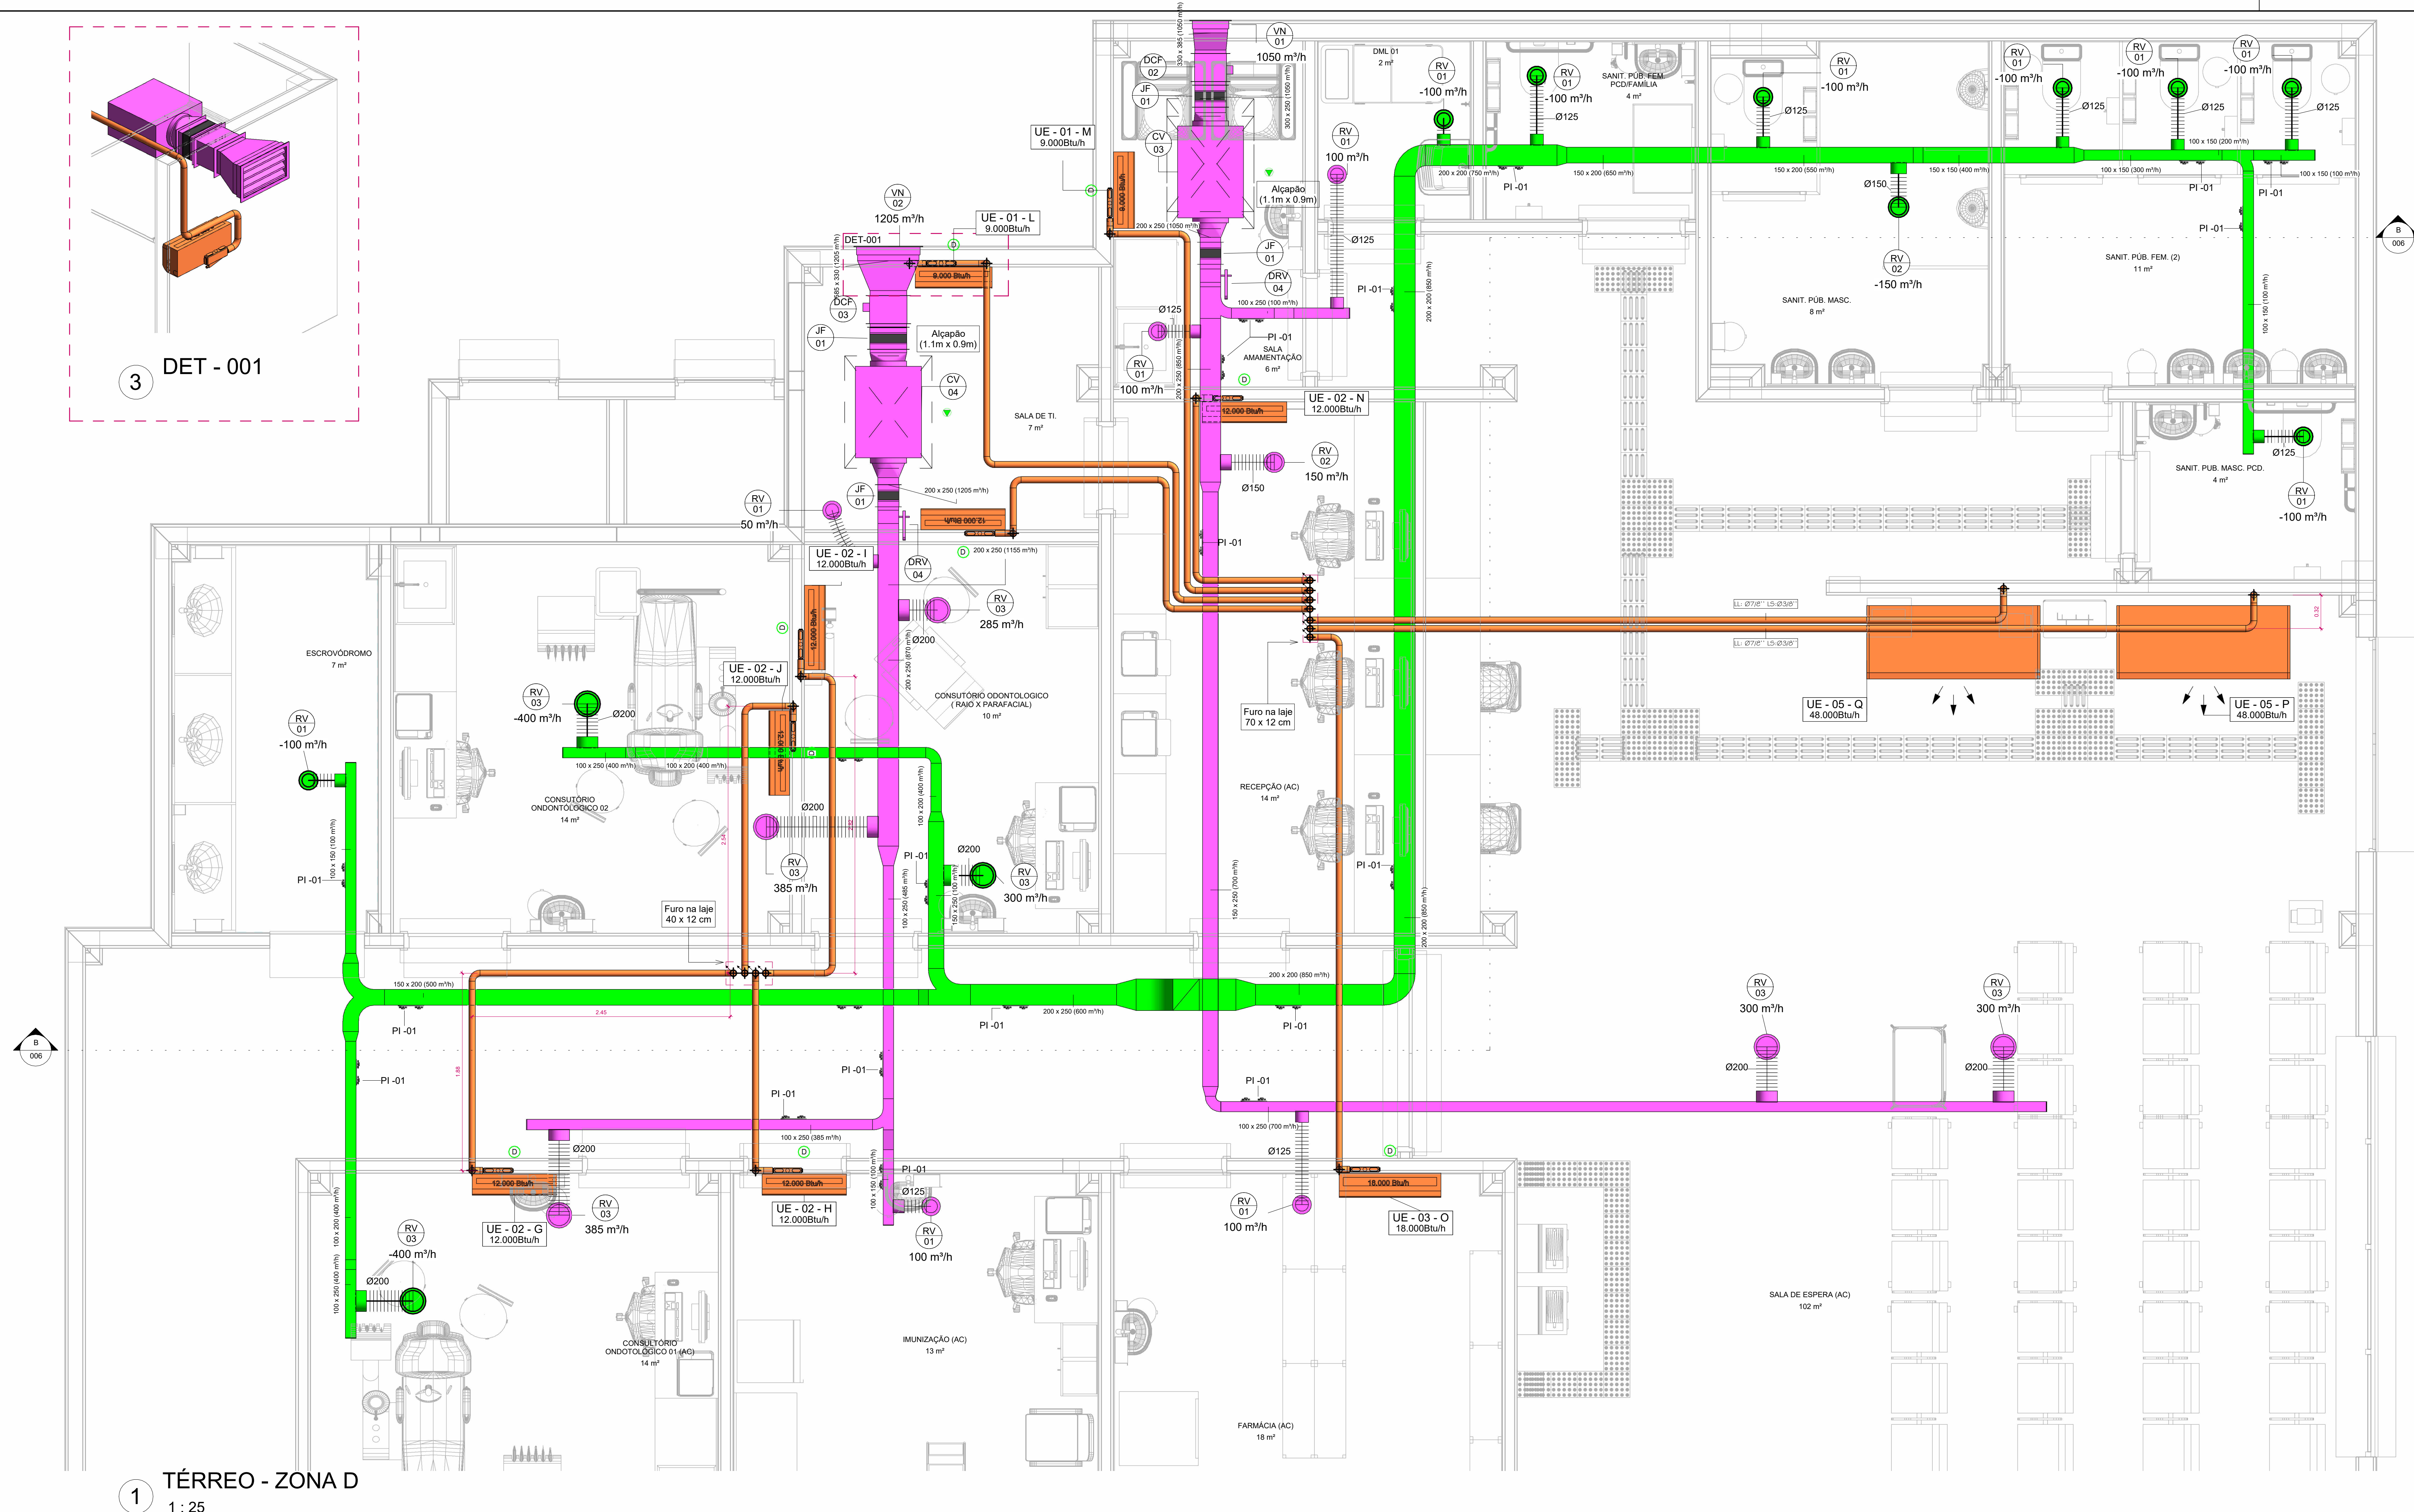

CONSORCIO SAÚDE

CONSORCIO - HPSP

CONSORCIO SAÚDE - CONSORCIO HPSP - CNPJ 08.235.669/00-55
RUA JOAQUIM FERNANDES, Nº 43, ANDAR 1 - 602 24 ANDARAÍ - CEP 30.260-008 - FONE (31) 3334-1111
Inscrição no CNPJ nº 08.235.669/00-55 - CNPJ 08.235.669/00-55
Atende ao SUS (prestado em sua rede) - Atende ao SUS (prestado em sua rede) - Atende ao SUS (prestado em sua rede)

REV.	DATA	CONTÉUDO	REV.	DATA	CONTÉUDO
REV.	DATA	CONTÉUDO	REV.	DATA	CONTÉUDO
000	10/09/2026	EMISSÃO FINAL			

TÍTULO DA PRANCHA: PROJETO DE CLIMATIZAÇÃO, VENTILAÇÃO E EXAUSTÃO		PRANCHA	ESCALA
PLANTA BAIXA TERREO - ZONA D		005	Como Indicado

TIPO DA EDIFICAÇÃO: EDIFICAÇÃO ASSISTENCIAL DE SAÚDE (BAE)		FORNECIMENTO	DESEMPENHO
CONSTRUÇÃO DE PROSULUS II UNIDADE BÁSICA DE SAÚDE (UBS) - ESPECIAL			
LOCAL DA OBRA: DIVERSOS (PROJETO PADRÃO)		DATA DO PROJETO: JULHO 2026	DATA DE OCUPAÇÃO: +
PROPRIETÁRIO: SECRETARIA DA SAÚDE DO ESTADO DA BAHIA (SESAB)		DESEMPENHO: 13.937.13100001-41	DESEMPENHO: +

SITUAÇÃO SEM ESCALA		DECLARAÇÃO DE APROVAÇÃO DO PROJETO NÃO IMPLICA NO RECONHECIMENTO PELA PRETÉRITA DO DIREITO DE PROPRIEDADE DO TERRENO
PROPRIETÁRIO: SECRETARIA DA SAÚDE DO ESTADO DA BAHIA (SESAB) CNPJ 13.937.13100001-41 AUTOR DO PROJETO: JOSEMAR FRASSO CREA-BA: 051784922 - BA RESPONSÁVEL TÉCNICO PELA OBRA:		DECLARAÇÃO DE APROVAÇÃO DO PROJETO NÃO IMPLICA NO RECONHECIMENTO PELA PRETÉRITA DO DIREITO DE PROPRIEDADE DO TERRENO

QUADRO DE ÁREAS	ESPAÇO RESERVADO PARA APROVAÇÃO
ESPAÇO RESERVADO PARA APROVAÇÃO	ESPAÇO RESERVADO PARA APROVAÇÃO