


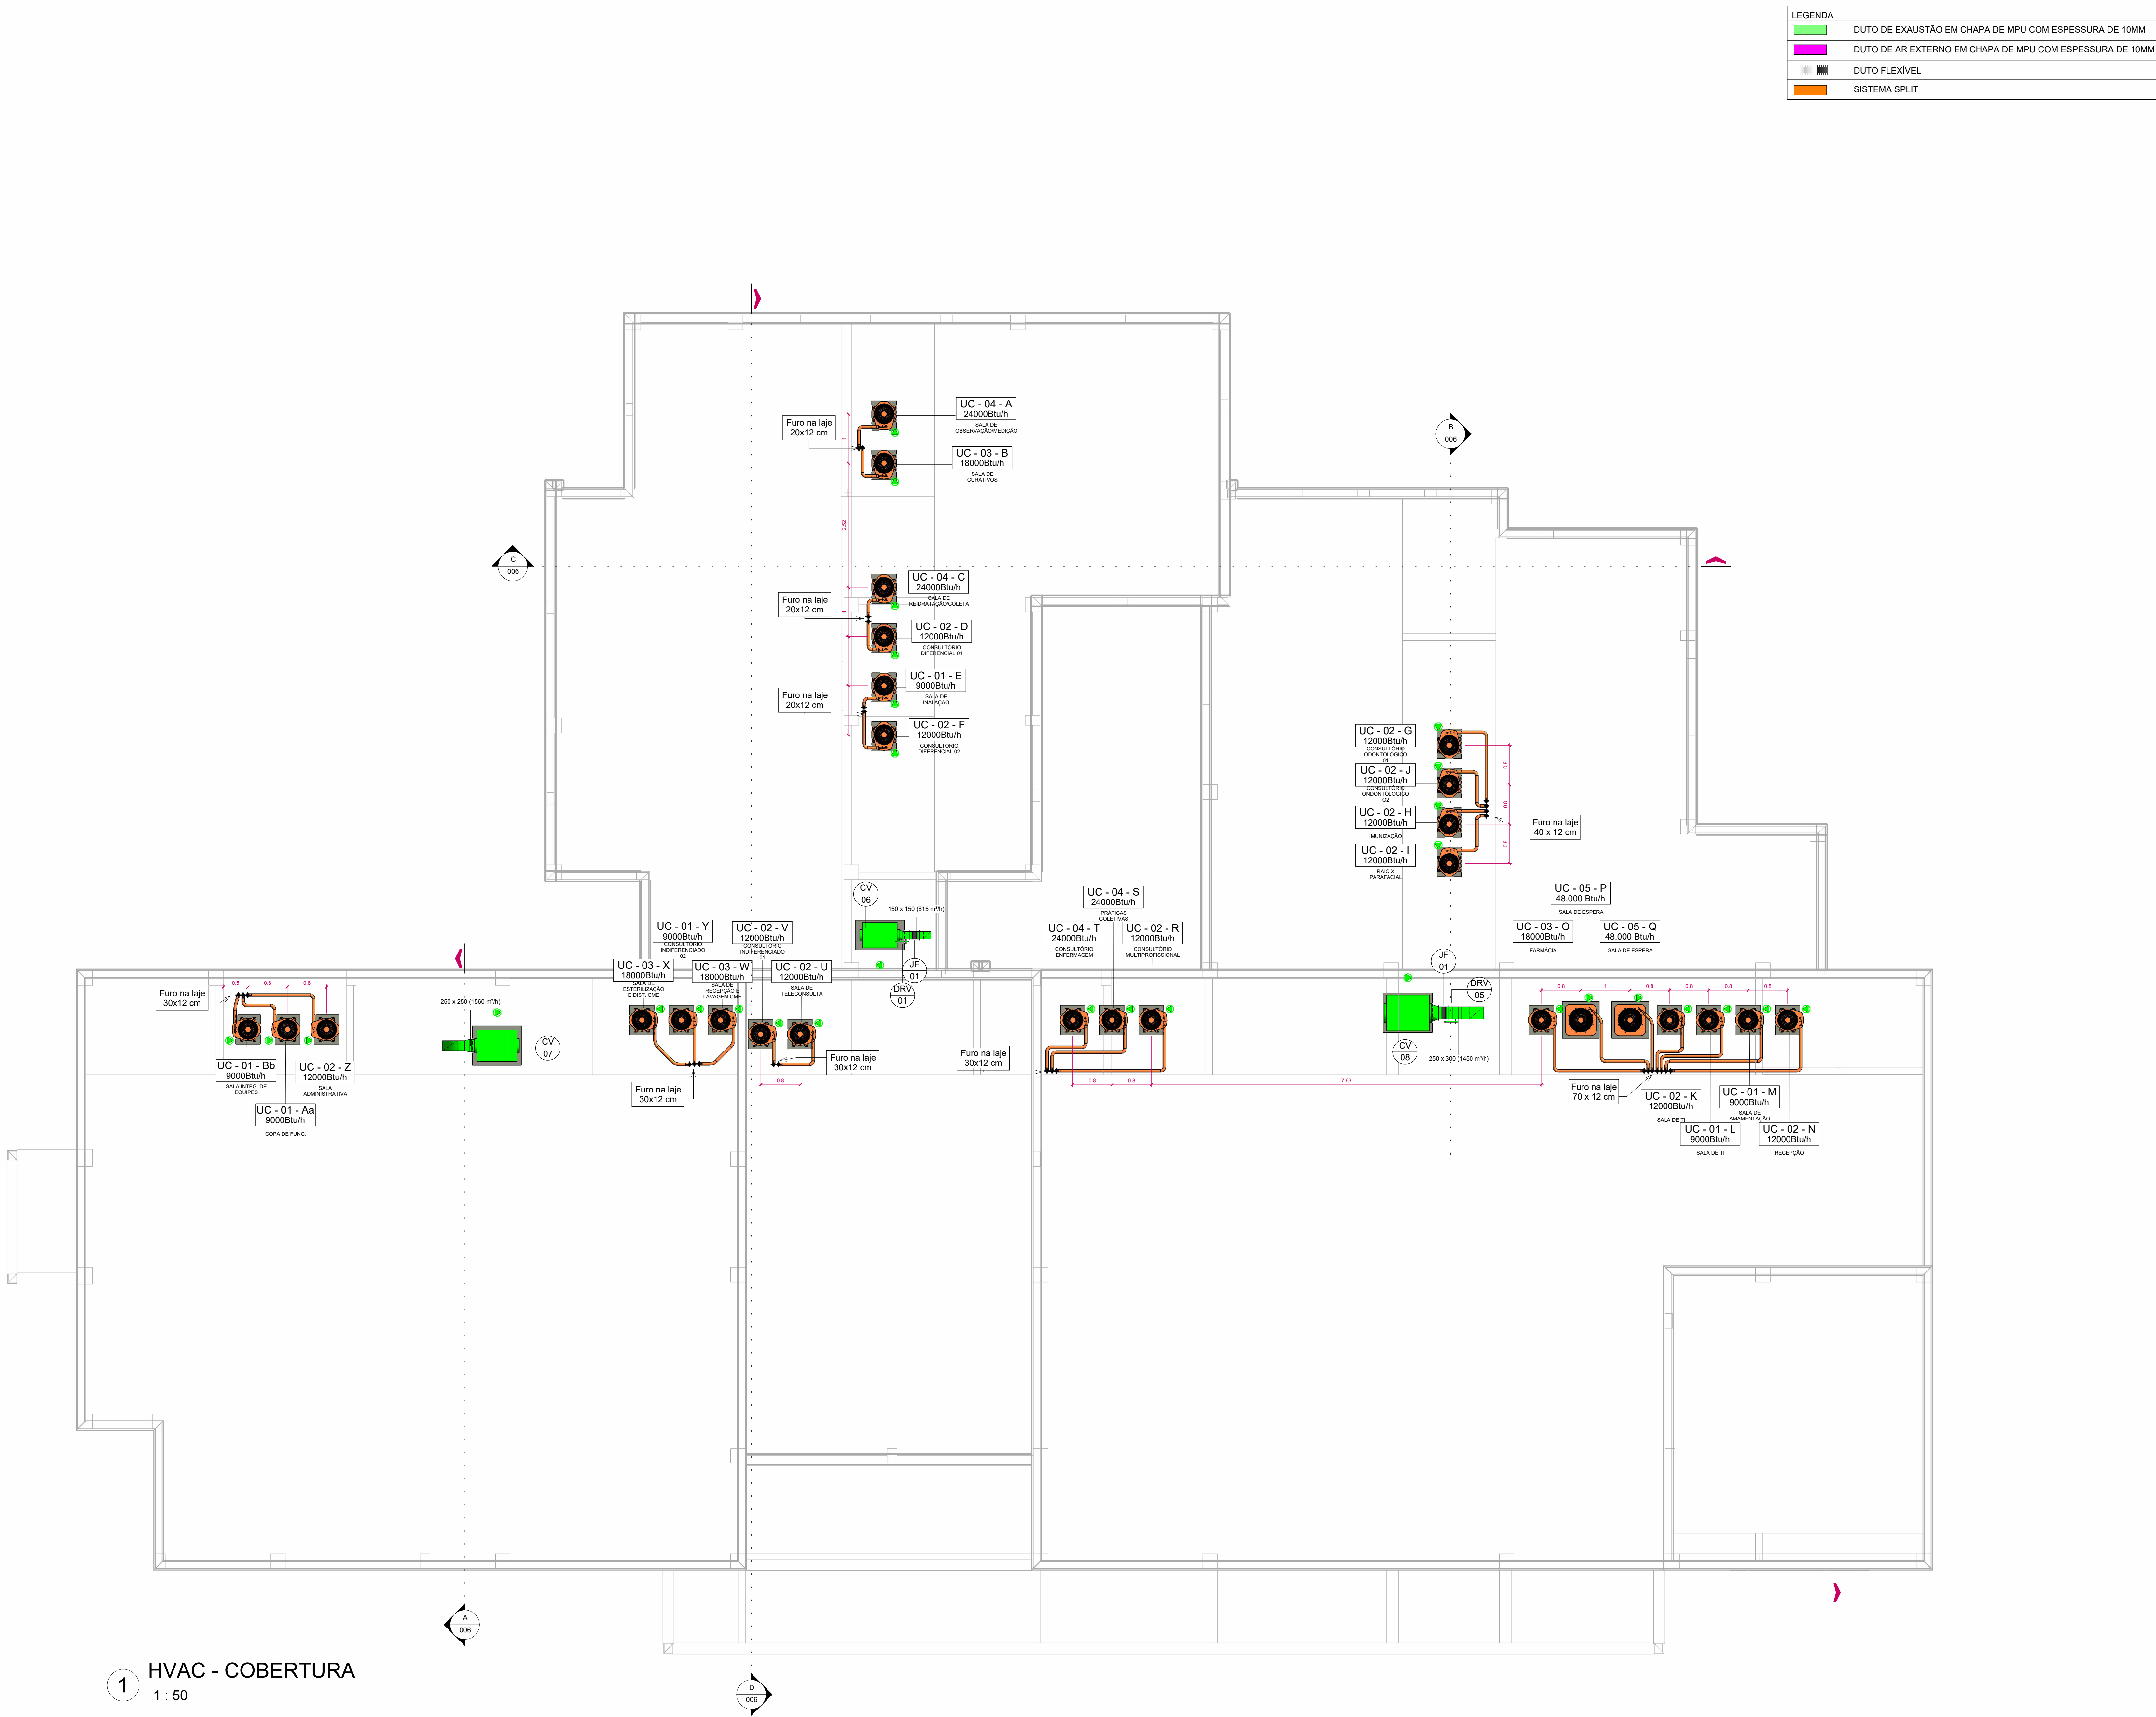

1 HVAC - COBERTURA
1 : 50

SIMBOLOGIA	LEGENDAS
	PONTO DE FORÇA
	TUBULAÇÕES FRIGORÍGENAS, COM CABO DE FORÇA/COMANDO INTERLIGANDO AS UNIDADES, CONFORME ORIENTAÇÕES DO FABRICANTE.
	DRENO NA PAREDE
	CAIXA POLAR
	CONDENSADORA TIPO VERTICAL (POTÊNCIA INDICADA CONFORME TABELA DE SPLITS)
	EVAPORADORA TIPO HI-WALL (POTÊNCIA INDICADA CONFORME TABELA DE SPLITS)
	EVAPORADORA TIPO PISO TETO (POTÊNCIA INDICADA CONFORME TABELA DE SPLITS)
	CAIXA DE VENTILAÇÃO FH (DIMENSÕES E FILTRAGEM INDICADAS CONFORME TABELA DE EQUIPAMENTOS MECÂNICOS)
	DAMPER CORTA FOGO (DIMENSÕES INDICADA CONFORME TABELA DE ACESSÓRIOS DE DUTOS)
	DAMPER DE REGULAGEM DE VAZÃO (DIMENSÕES INDICADA CONFORME TABELA DE ACESSÓRIOS DE DUTOS)
	LONA FLEXÍVEL (DIMENSÕES INDICADA CONFORME TABELA DE ACESSÓRIOS DE DUTOS)
	REGULADOR DE VAZÃO DE AR (DIMENSÕES INDICADA CONFORME TABELA DE TERMINAIS DE AR)
	VENEZIANAS (DIMENSÕES INDICADA CONFORME TABELA DE TERMINAIS DE AR)
	PORTA DE INSPEÇÃO (DIMENSÕES INDICADA CONFORME TABELA DE ACESSÓRIOS DE DUTOS)
UC/UE-XX-Aa	UC: UNIDADE CONDENSADORA UE: UNIDADE EVAPORADORA XX: NÚMERO DE IDENTIFICAÇÃO DE TIPO Aa: LETRA DE IDENTIFICAÇÃO DE INSTÂNCIA

Split		
Tag	Descrição	Qts.
UC/UE - 01	Split tipo Hi-Wall, modelo: 9.000 BTU/h, Potência: 810W - 220/1F/60Hz, condensadora de descarga vertical. Referência: Carrier, Gree, LG, Daikin ou equivalente técnico.	6
UC/UE - 02	Split tipo Hi-Wall, modelo: 12.000 BTU/h, Potência: 1100W - 220/1F/60Hz, condensadora de descarga vertical. Referência: Carrier, Gree, LG, Daikin ou equivalente técnico.	12
UC/UE - 03	Split tipo Hi-Wall, modelo: 18.000 BTU/h, Potência: 1600W - 220/1F/60Hz, condensadora de descarga vertical. Referência: Carrier, Gree, LG, Daikin ou equivalente técnico.	4
UC/UE - 04	Split tipo Hi-Wall, modelo: 24.000 BTU/h, Potência: 2100W - 220/1F/60Hz, condensadora de descarga vertical. Referência: Carrier, Gree, LG, Daikin ou equivalente técnico.	4
UC/UE - 05	Split tipo Piso Teto, modelo: 48.000 BTU/h, Potência: 5500W - 220/1F/60Hz, condensadora de descarga vertical. Referência: Carrier, Gree, LG, Daikin ou equivalente técnico.	2

2. Equipamentos mecânicos				
Tag	Descrição	Pressão Disponível	Vazão	Qts.
CV - 06	Caixa de ventilação modelo FH 200, potência de 160 W, tensão 220V – 1F, s/ filtro. Referência: Sicflux ou equivalente técnico.	200 Pa	615 m³/h	1
CV - 07	Caixa de ventilação modelo FH 250, potência de 173 W, tensão 220V – 1F, s/ filtro. Referência: Sicflux ou equivalente técnico.	250 Pa	1560 m³/h	1
CV - 08	Caixa de ventilação modelo FH 355, potência de 172 W, tensão 220 V – 1F, s/ filtro. Referência: Sicflux ou equivalente técnico.	280 Pa	1450 m³/h	1

3. Acessório de duto				
Tag	Descrição	Largura	Altura	Qts.
DRV-01	Damper regulador de vazão de lâminas opostas com acionamento manual. Ref: SEIMMEI ou equivalente técnico.	150	150	1
DRV-05	Damper regulador de vazão de lâminas opostas com acionamento manual. Ref: SEIMMEI ou equivalente técnico.	300	250	1
JF-01	Junta Flexível de aço galvanizado e lona de PVC (7x10x7)cm. Ref.: Multivac ou equivalente			2

CONSORCIO SAÚDE CONCREMAT-MEP - CNPJ 02.295.454/0001-35
RUA JOZILAN PALHARES, Nº. 40, ANDAR 5 - RIO DE JANEIRO/RJ - CEP 20.295-000 - FONE: (21) 3938-4151
BARRAGEM DO VENTURINHO - COBRETE instalada no local
O valor da taxa previsional ao dia recebe. - Cobrimento realizado na totalidade
Atende de qualquer alteração construtor o arquiteto responsável

REV	DATA	CONTEÚDO	REV	DATA	CONTEÚDO
R00	12/08/2026	EMISSÃO INICIAL			

TÍTULO DA PRANCHA: PROJETO DE CLIMATIZAÇÃO, VENTILAÇÃO E EXAUSTÃO		PRANCHA: 007	ESCALA: 1 : 50
PLANTA DE COBERTURA			
TIPO DA ESTATÍSTICA: EDIFICAÇÃO ASSISTENCIAL DE SAÚDE (EAS)		ZONAMENTO: -	COSF. DE APROX.: -
CONSTRUÇÃO DE: PROSUS II UNIDADE BÁSICA DE SAÚDE (UBS) - ESPECIAL			
LOCAL DA OBRA: DIVERSOS (PROJETO PADRÃO)		DATA DO PROJETO: JULHO 2026	TAXA DE OCUPAÇÃO: -
PROPRIETÁRIO: SECRETARIA DA SAÚDE DO ESTADO DA BAHIA (SESAB)		CNPJ: 13.937.131/0001-41	INDICAÇÃO MUNICIPAL: -
SITUAÇÃO SEM ESCALA		DECLARO QUE A APROVAÇÃO DO PROJETO NÃO IMPLICA NO RECONHECIMENTO PELA PREFEITURA DO DIREITO DE PROPRIEDADE DO TERRENO	
		PROPRIETÁRIO: SECRETARIA DA SAÚDE DO ESTADO DA BAHIA (SESAB) CNPJ: 13.937.131/0001-41	
		AUTOR DO PROJETO: JOSEMAR FRACASSO CREA-BA: Autor	
		RESPONSÁVEL TÉCNICO PELA OBRA	
QUADRO DE ÁREAS		ESPAÇO RESERVADO PARA APROVAÇÃO	
ESPAÇO RESERVADO PARA APROVAÇÃO		ESPAÇO RESERVADO PARA APROVAÇÃO	