


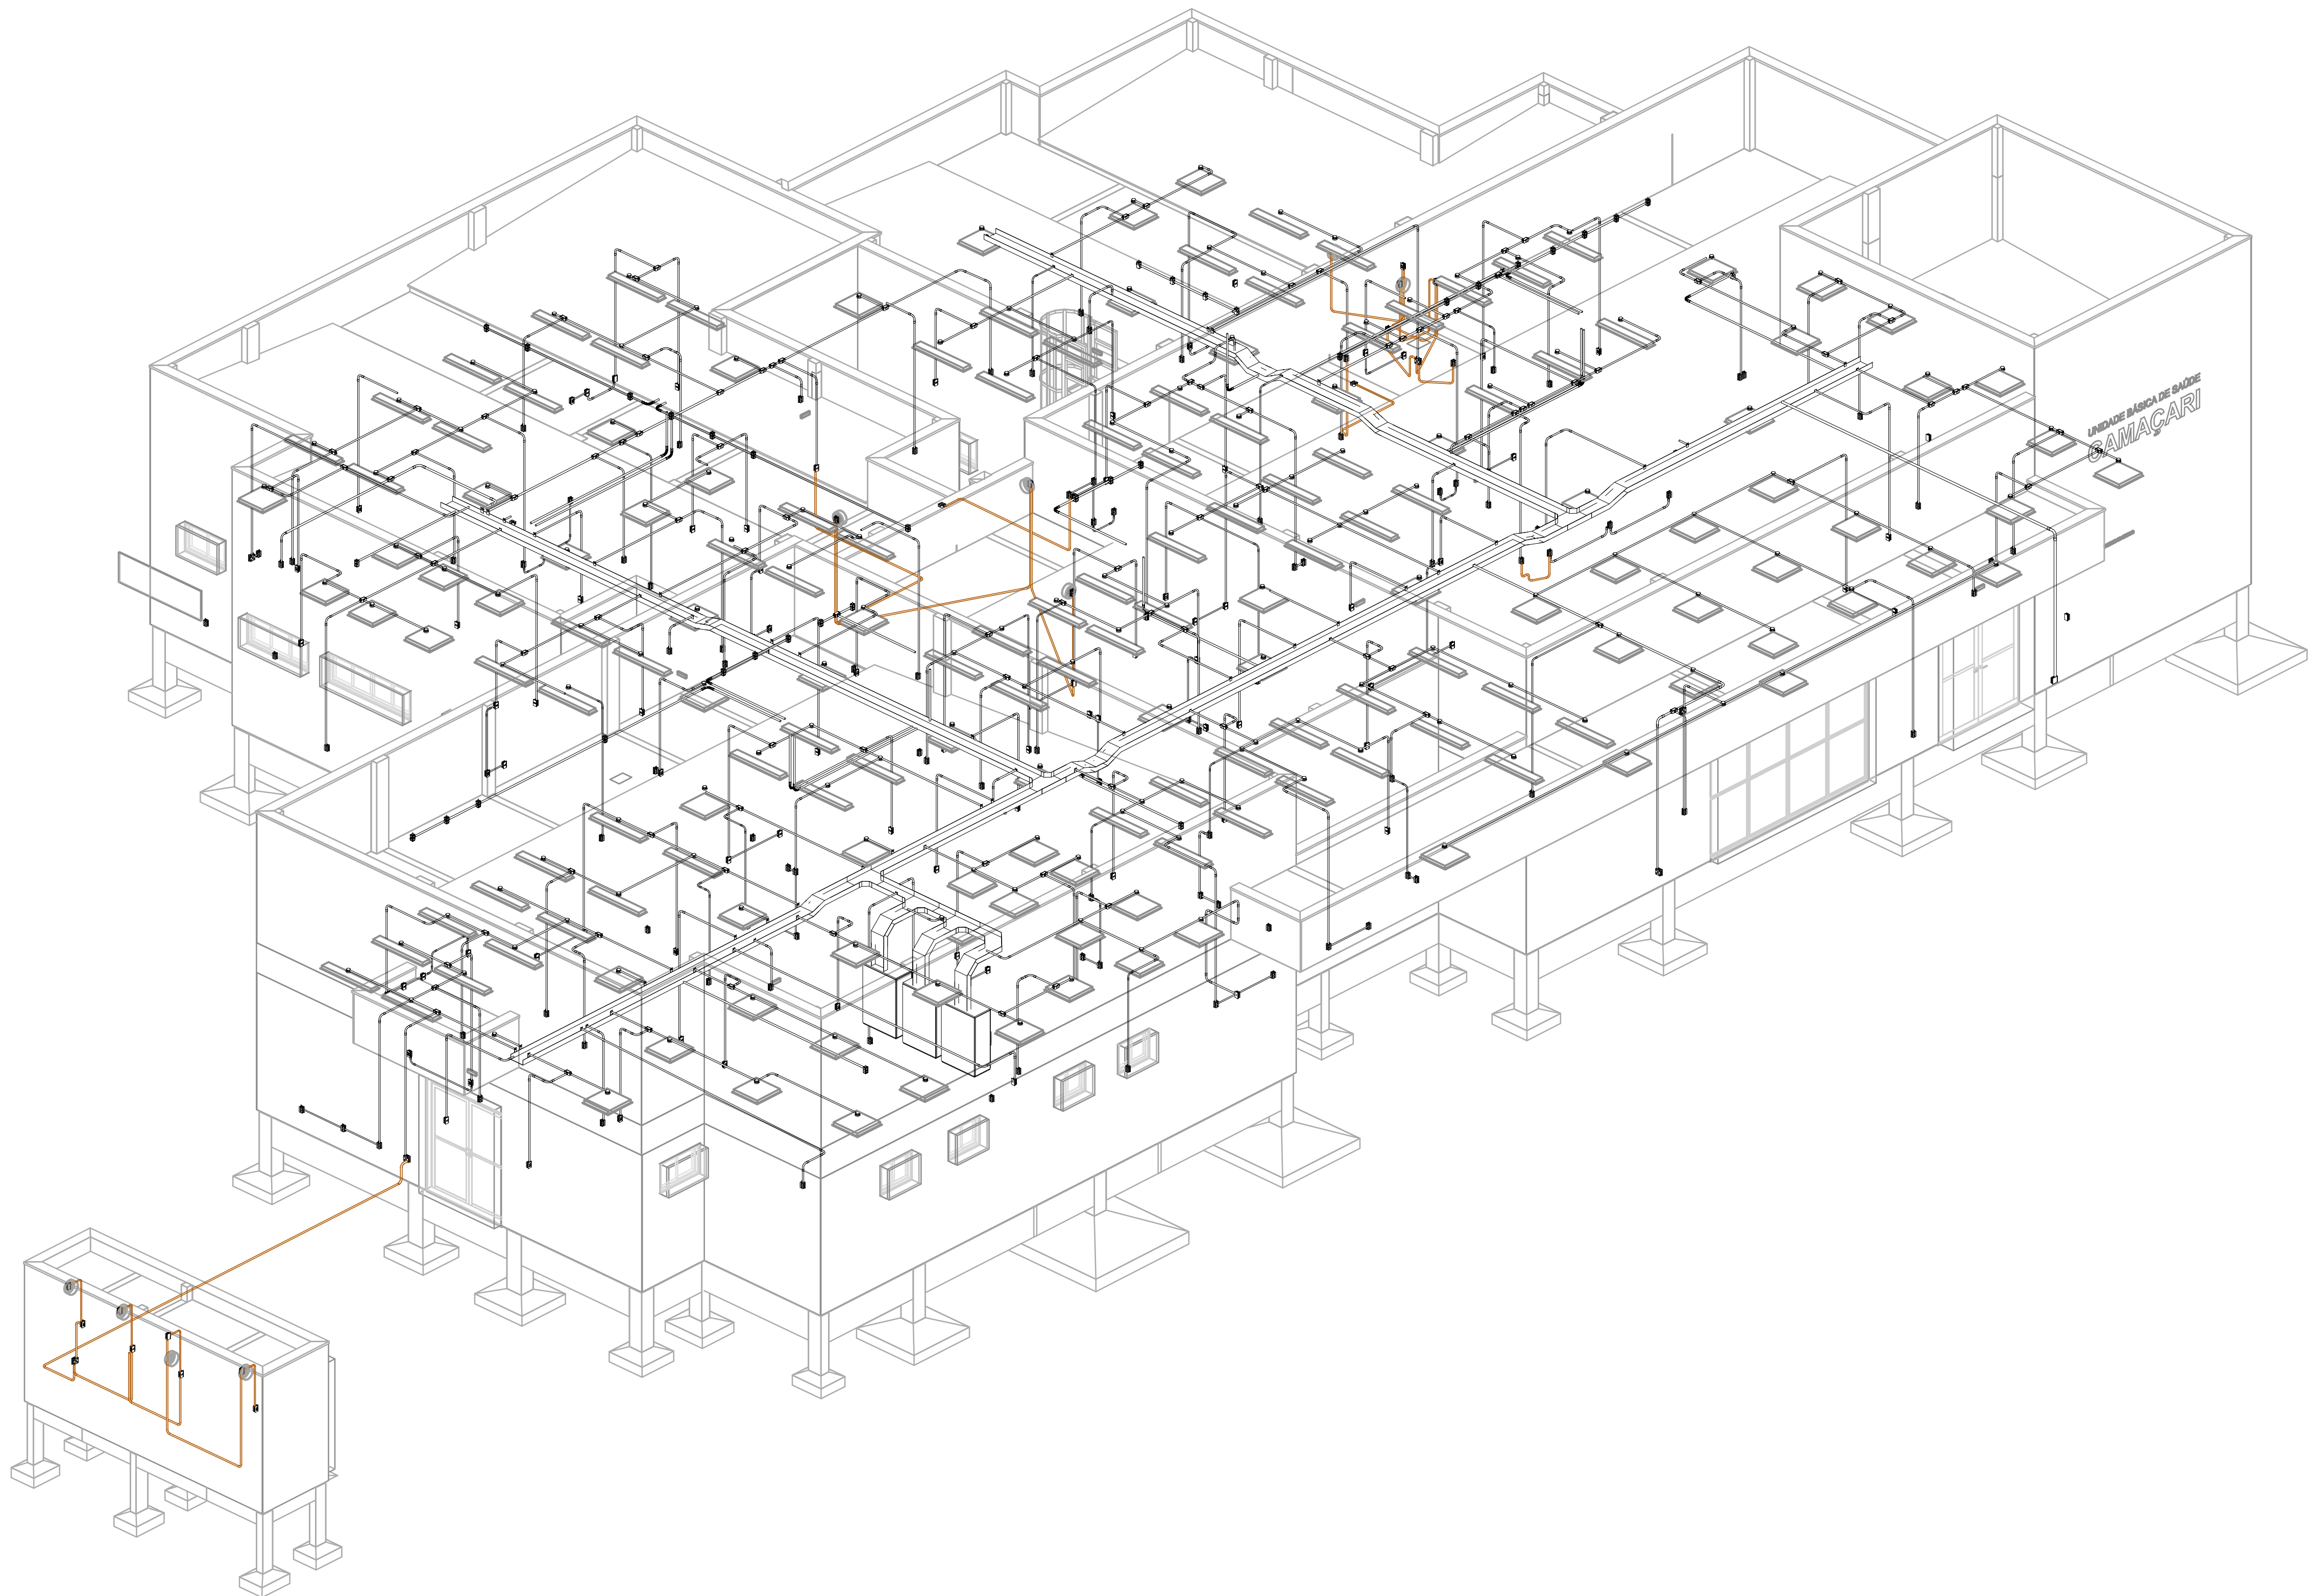

Documento assinado digitalmente  
gov.br CARLOS EDUARDO SILVA SOUZA  
Data: 20/08/2025 15:35:27 -0300  
Verifique em <https://validar.digov.br>

CONSÓRCIO SAÚDE CONCREMAT-MEP - CNPJ 60.255.454/0001-35  
RUA JOAQUIM PALHARES, no. 40, ANDAR 5 - RIO DE JANEIRO/RJ - CEP 20.260-080 - FONE (21) 3535-4131

Medidas em centímetros. Conferir medidas no local.  
O valor da cota prevalece ao da escala. Antes de qualquer alteração consultar o responsável técnico.

| REV | DATA     | CONTEUDO | REV | DATA | CONTEUDO |
|-----|----------|----------|-----|------|----------|
| 00  | AGO/2025 |          |     |      |          |

Nome do Empreendimento

UBS E

|                                                         |                            |
|---------------------------------------------------------|----------------------------|
| Endereço do Empreendimento<br>DIVERSOS (PROJETO PADRÃO) | Disciplina:<br>ELÉTRICO    |
| VISTA 3D - ELÉTRICA                                     | Etapa<br>PROJETO EXECUTIVO |

|   |   |               |          |         |     |
|---|---|---------------|----------|---------|-----|
|  <b>CONSÓRCIO SAÚDE</b><br>CONCREMAT   MEP | Projeta e coordenador<br>CONSÓRCIO SAÚDE CONCREMAT-MEP - CNPJ 60.255.454/0001-35<br>RUA JOAQUIM PALHARES, no. 40, ANDAR 5 - RIO DE JANEIRO/RJ - CEP 20.260-080<br>FONE (21) 3535-4131 | Revista       | 04       | Revisão | 00  |
|   | Responsável Técnico pelo Projeto Elétrico<br>Carlos Eduardo Silva Souza<br>Engenheiro Eletricista Crea: 050538594-9                                                                   | Especialidade | ELÉTRICA | Escala  | SEM |
|   |   |               |          |         |     |