

Blocos de enchimento						
Detalhe	Tipo	Nome	Dimensões(cm)			Quantidade
			lx	bx	by	
1/2	EPS Unidirecional	B12/30/125	12	30	125	962

B







∇
A



FORMA DO PAVIMENTO COBERTURA (NÍVEL 417)

Escala 1:50

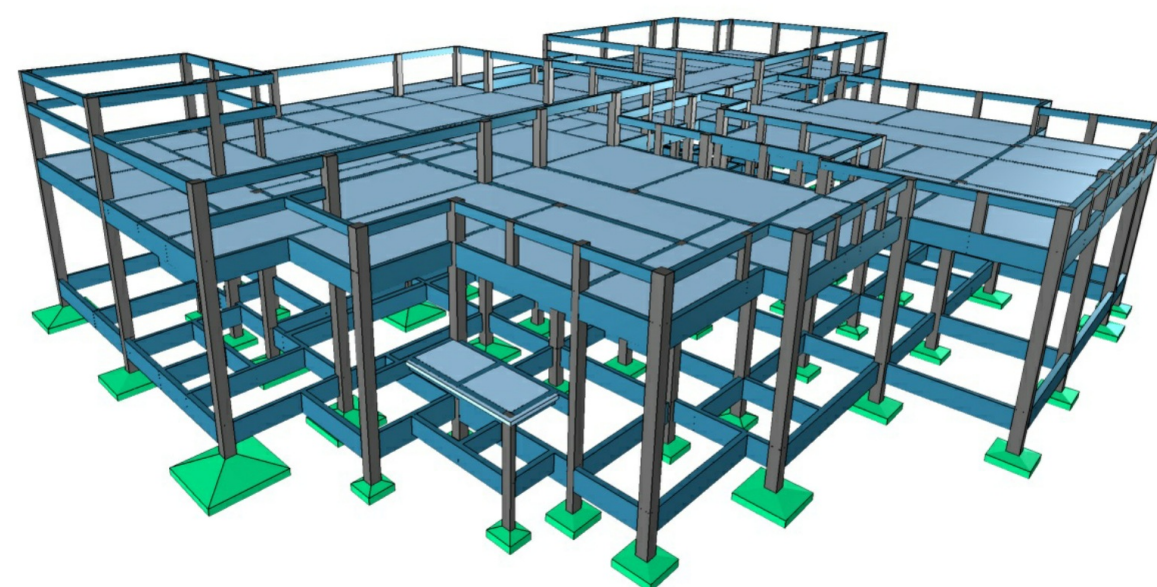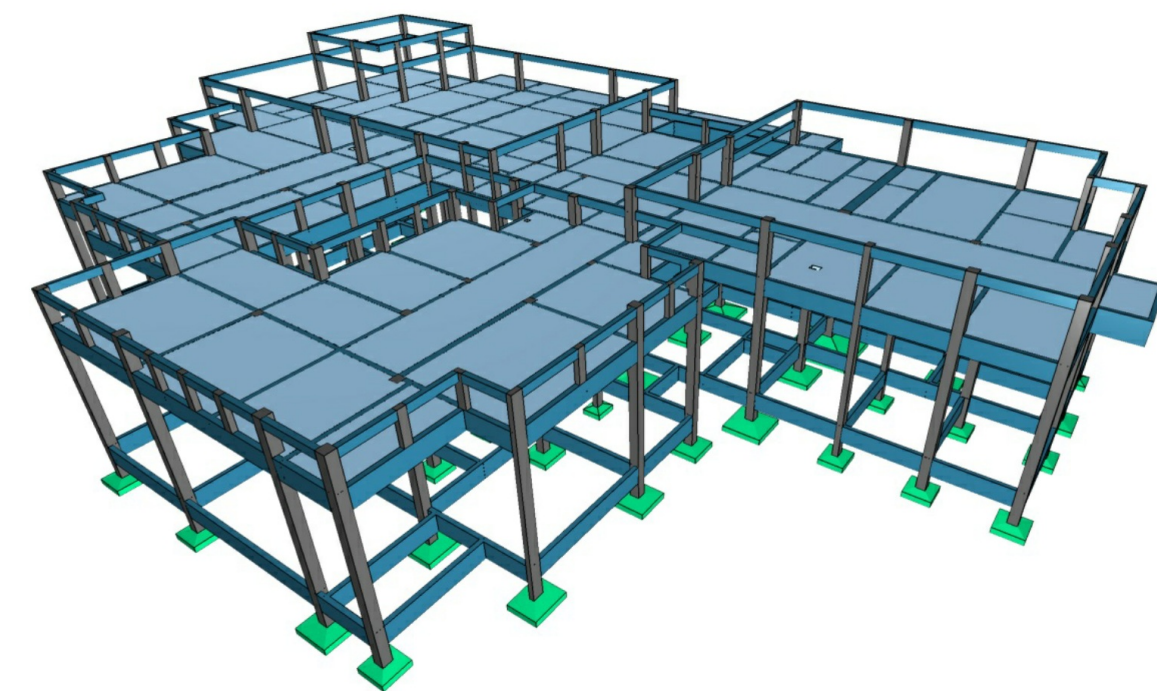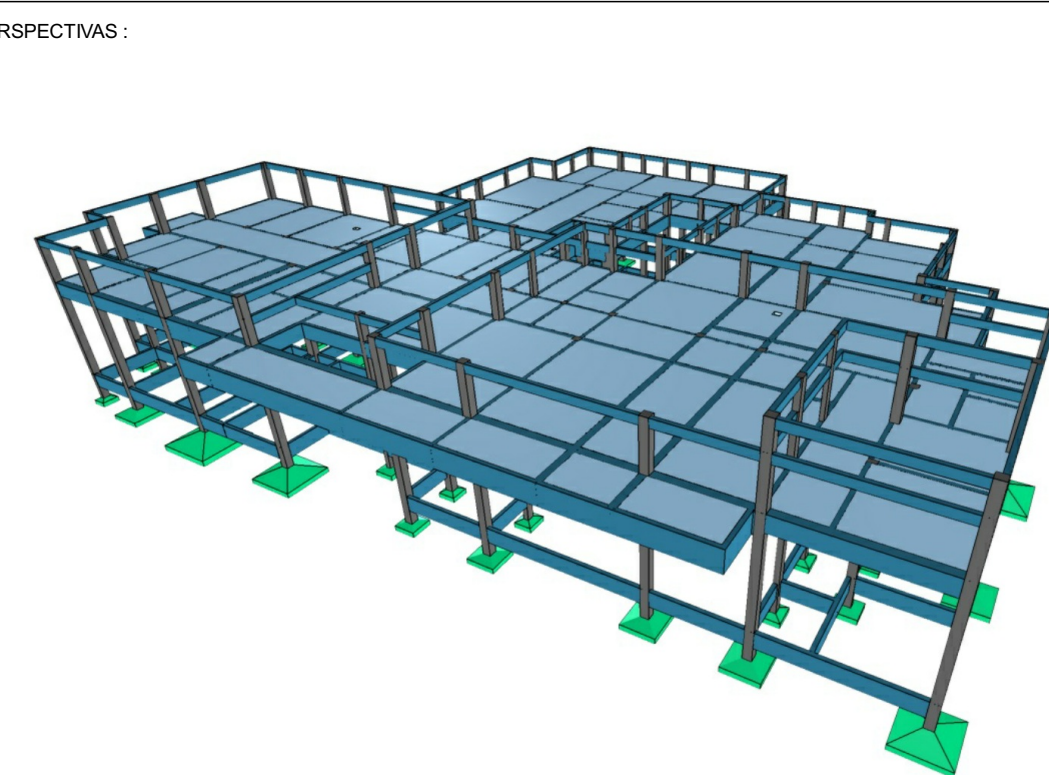

DETALHES ORIENTATIVOS

ORIENTAÇÕES CONSTRUTIVAS :

- [illegible]

COBRIMENTOS


ELEMENTO	SEM CONTATO COM O SOLO	EM CONTATO COM O SOLO
VIGAS	2,5 CM	2,5 CM
LAJES ESCADAS	2,5 CM	3,0 CM
PLACAS	2,5 CM	4,0 CM
SAPATAS	-	4,5 CM
BLOCOS	-	4,5 CM
TUBULÕES	-	-
RESERVATÓRIOS PNEUMÁTICOS	3,0 CM	3,0 CM

FUNDAÇÃO () :

1. FUNDAÇÃO E PILARES DE ARRANQUE DEVERÃO SER CALCULADOS DE ACORDO COM O LOCAL DE IMPLANTAÇÃO E RELATÓRIOS DE SONDAGEM

DESFORMA:

1. FACES LATERAIS: 3 DIAS APÓS A CONCRETAGEM.
2. FACES INFERIORES, DEIXANDO PONTALETES DE ESCORAMENTO: 14 DIAS APÓS A CONCRETAGEM.
3. FACES INFERIORES SEM PONTALETES DE ESCORAMENTO: 28 DIAS APÓS A CONCRETAGEM.
4. NOS BALANÇOS, A RETIRADA DAS ESCORAS DEVERÁ SER REALIZADA DA PONTA PARA O APOIO.
5. É DE RESPONSABILIDADE DA CONSTRUTORA O PROJETO DE ESCORAMENTO E CIMBRAMENTO.

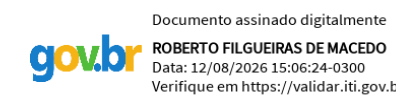

CONSORCIO SAÚDE CONDOMAT-MEP - CNPJ 00.295.454/0001-35
RUA JOAQUIM PALHARES, no. 43, ANDAR 5 - RIO DE JANEIRO/RJ - CEP 20.269-000 - FONE (21) 5535-4131


R3	13/09/26	EMISSÃO INICIAL		

Nome do Empreendimento:		UBSE		
Endereço do Empreendimento:		Disciplina:		
DIVERSOS (PROJETO PADRÃO)		ESTRUTURA DE CONCRETO		
Título do documento:		Escala:		
PREDIO PRINCIPAL - FORMA				
