


Legenda dos pilares		Legenda dos vigas e paredes	
	Pilar que morre		Viga
	Pilar que passa		

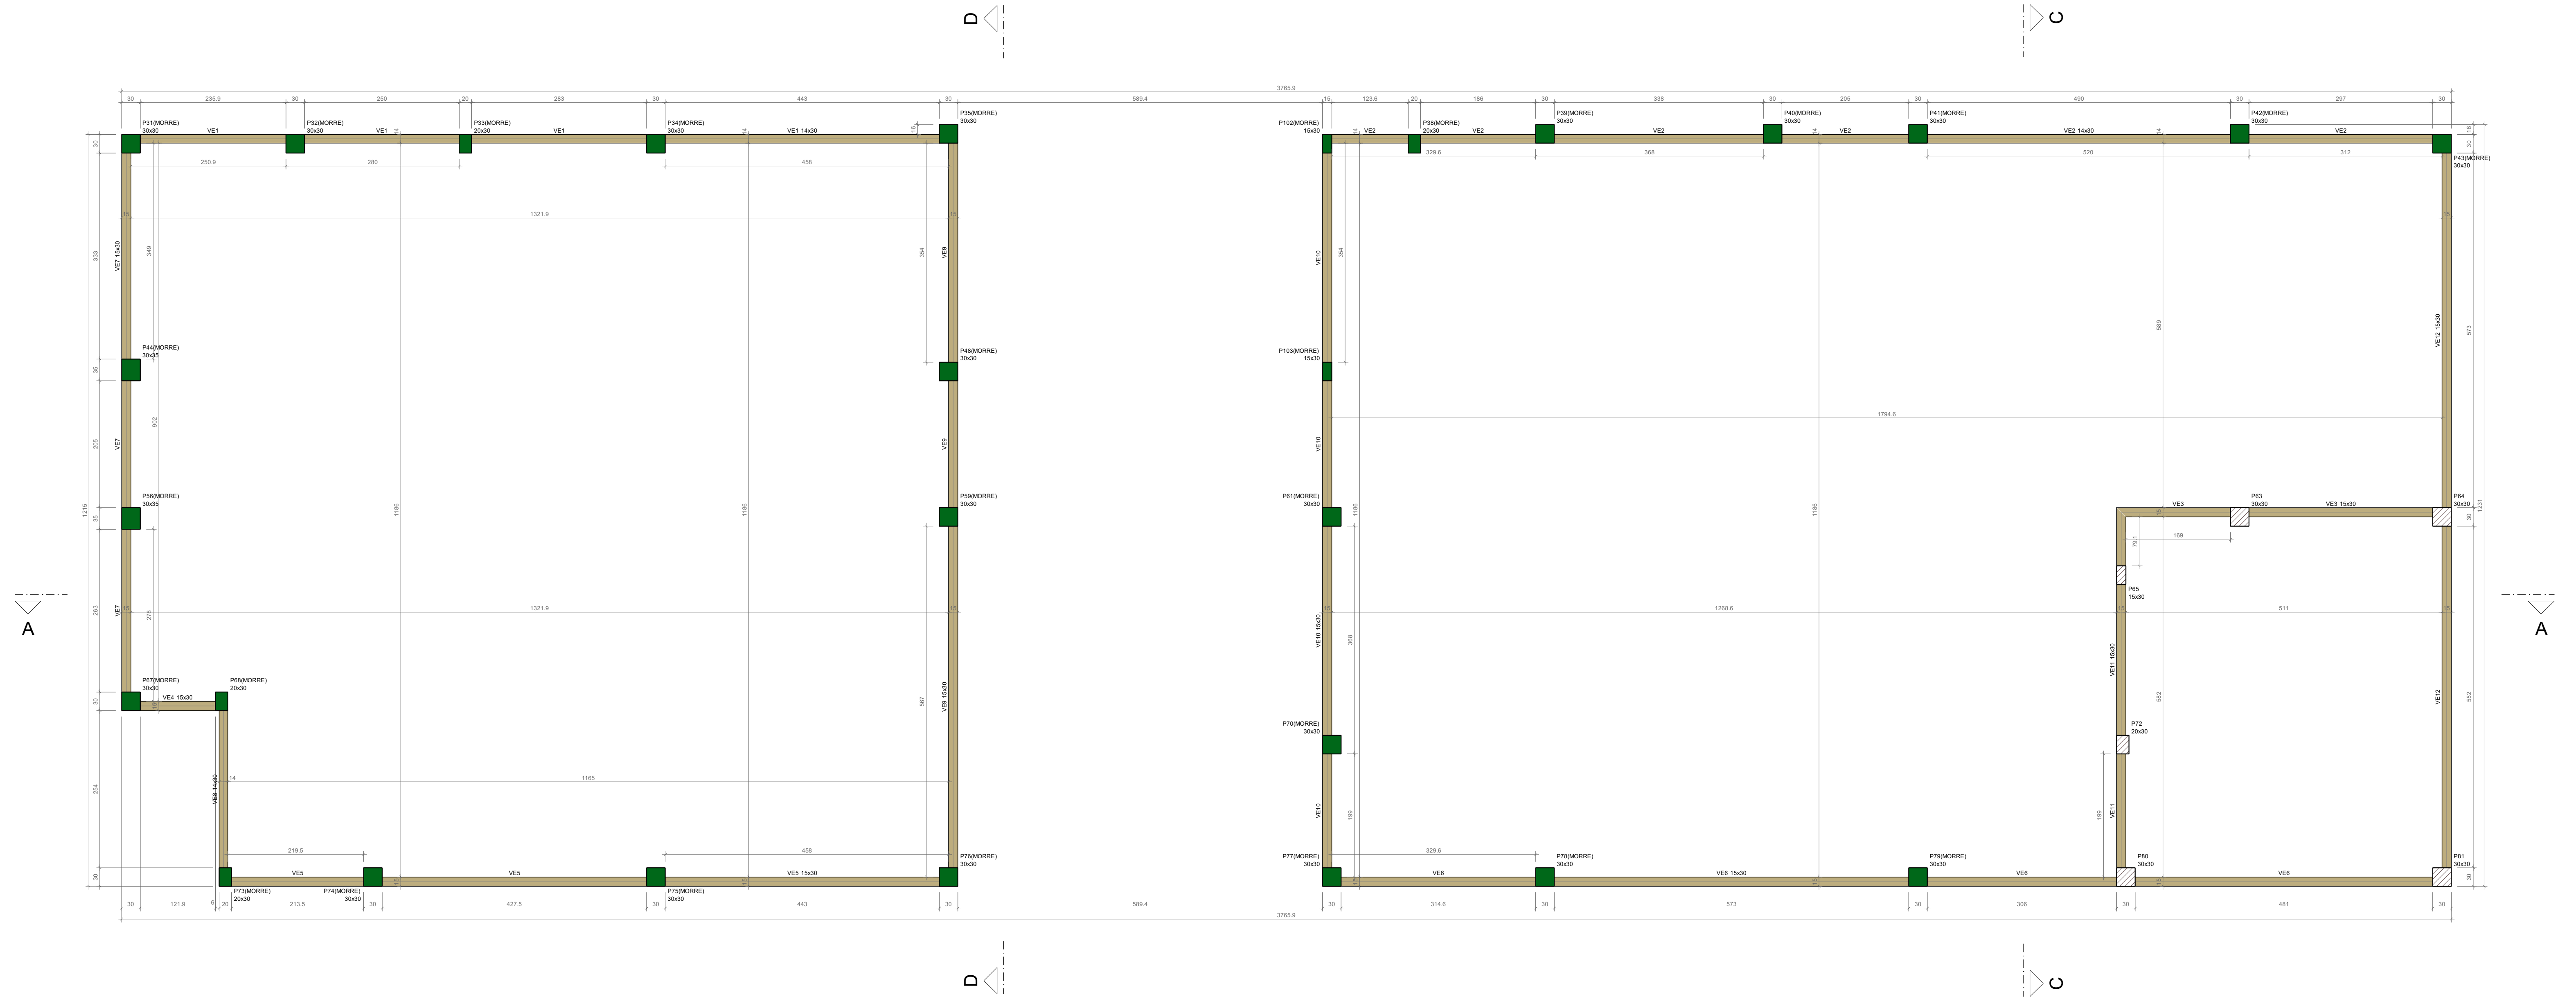

DETALHES ORIENTATIVOS

- [illegible]

CORRIMENTOS :		
ELEMENTO	SEM CONTATO COM O SOLO	EM CONTATO COM O SOLO
VIGAS	2,5 CM	2,5 CM
LAMES/ESCADAS	2,5 CM	3,0 CM
PILARES	2,5 CM	4,0 CM
SANITAS	-	4,5CM
BLOCOS	-	4,5 CM
TUBULOS	-	-
RESERVATÓRIOS/BOIAS	3,0 CM	3,0 CM

FUNDAÇÃO I)

1. FUNDAÇÃO E PILARES DE ARRANQUE DEVERÃO SER CALCULADOS DE ACORDO COM O LOCAL DE IMPLANTAÇÃO E RELATÓRIOS DE SONDAGEM

DESFORMA:

1. FACES LATERAIS: 3 DIAS APÓS A CONCRETAGEM.
2. FACES INFERIORES, DEIXANDO PONTALETES DE ESCORAMENTO: 14 DIAS APÓS A CONCRETAGEM.
3. FACES INFERIORES SEM PONTALETES DE ESCORAMENTO: 28 DIAS APÓS A CONCRETAGEM.
4. NOS BALANÇOS, A RETRUDA DAS ESCORAS DEVERÁ SER REALIZADA DA PONTA PARA O APOIO.
5. E DE RESPONSABILIDADE DA CONSTRUTORA O PROJETO DE ESCORAMENTO E CÍMBRAMENTO.