


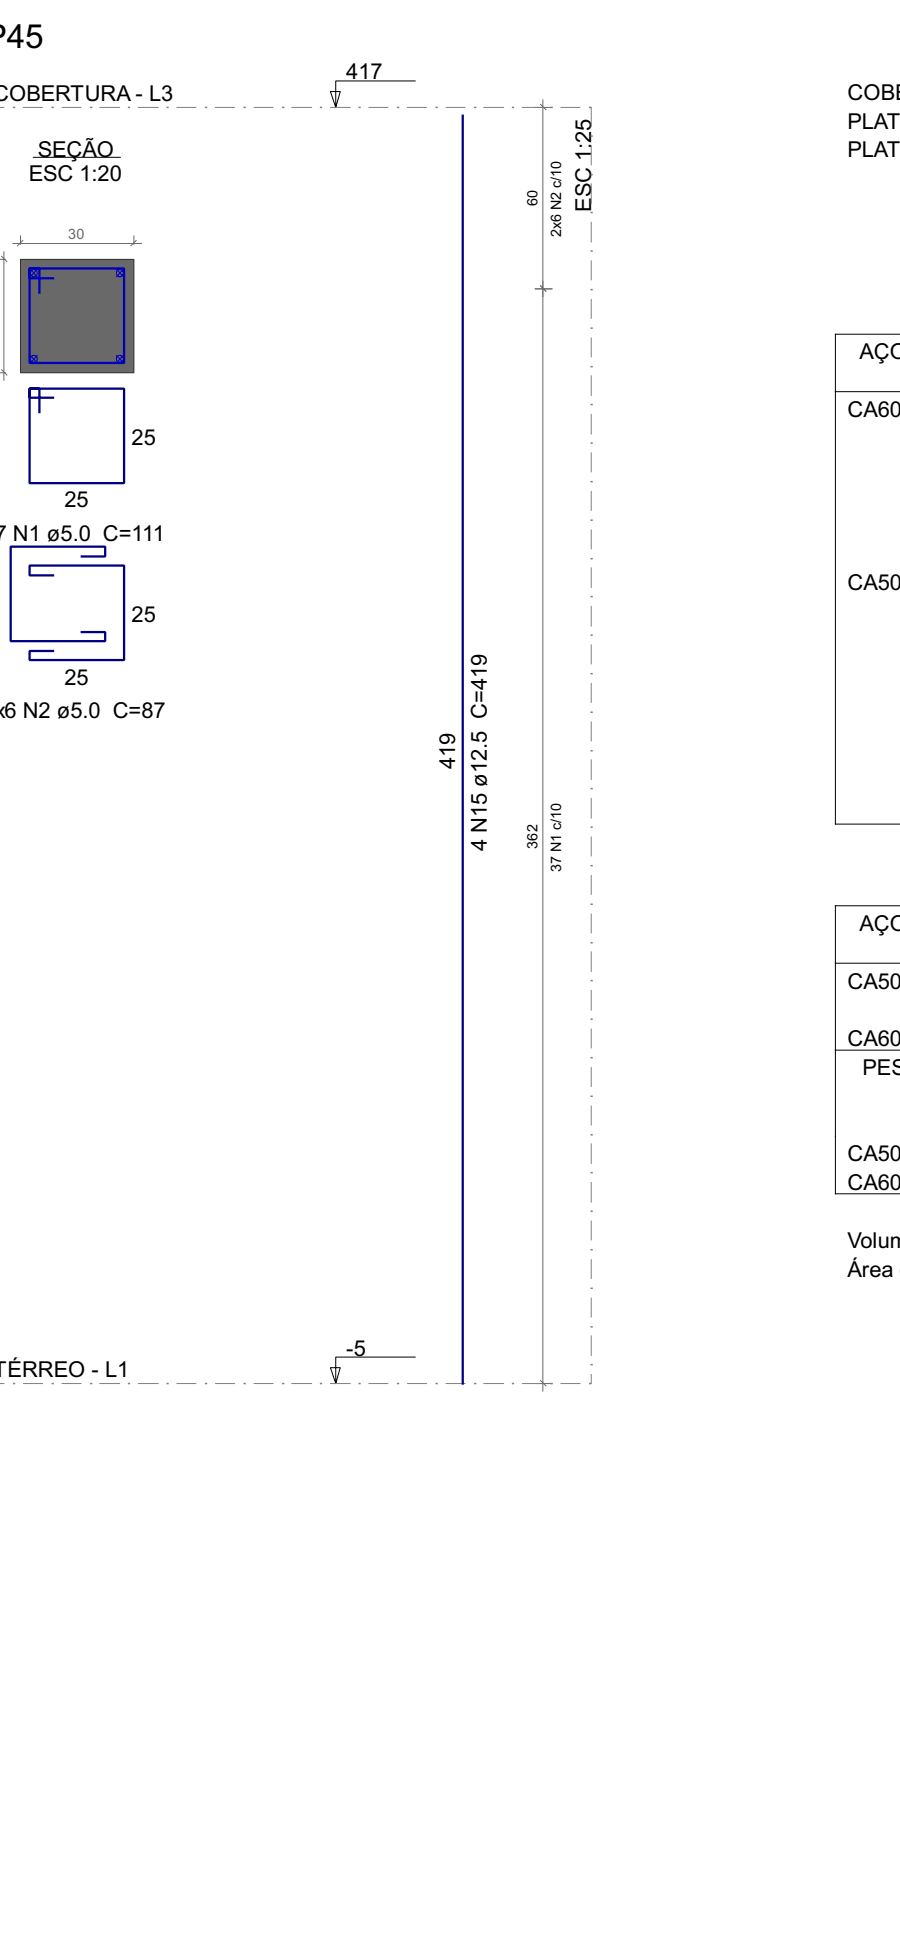




[illegible]

COBERTURAS :		
ELEMENTO	SEM CONTATO COM O SOLO	EM CONTATO COM O SOLO
VIGAS	2,5 CM	2,5 CM
LAVES ESCADAS	2,5 CM	3,0 CM
PLATEIS	2,5 CM	4,0 CM
SAPATAS	-	4,5CM
BLOCOS	-	4,5 CM
TUBULÕES	-	-
RESERVATÓRIOS PISCINAS	3,0 CM	3,0 CM

1. FUNDAÇÃO E PILARES DE ARRANQUE DEVERÃO SER CALCULADOS DE ACORDO COM O LOCAL DE IMPLANTAÇÃO E RELATÓRIOS DE SONDAGEM

DESFORMA

1. FACES LATERAIS: 3 DIAS APÓS A CONCRETAGEM.
2. FACES INFERIORES, DEIXANDO PONTALETES DE ESCORAMENTO: 14 DIAS APÓS A CONCRETAGEM.
3. FACES INFERIORES SEM PONTALETES DE ESCORAMENTO: 28 DIAS APÓS A CONCRETAGEM.
4. NOS BALANÇOS, A RETIRADA DAS ESCORAS DEVERÁ SER REALIZADA DA PONTA PARA O APOIO.
5. É DE RESPONSABILIDADE DA CONSTRUÇÃO O PROJETO DE ESCORAMENTO E CIMENTAMENTO.

RGV	DATA	CONTEUDO	RGV	DATA	CONTEUDO
R)	13/02/06	EMISSÃO INICIAL			

Nome do Empreendimento **LIBSE**

Indicação do Empreendimento	Designação
DIVERSOS (PROJETO PADRÃO)	ESTRUTURA DE CONCRETO
Título do desenho GERAL	Folha
DEFINIÇÃO PRINCIPAL - DET. DE ARMADURA DOS PILARES 2	PROJETO EXECUTIVO

Projetista e coordenador CONSORCIO RUIRE COMERCIAL S.A. - CUBLE 38. 864000138	PRANCHA: 8 / 25	Especialidade EST
---	---	---