
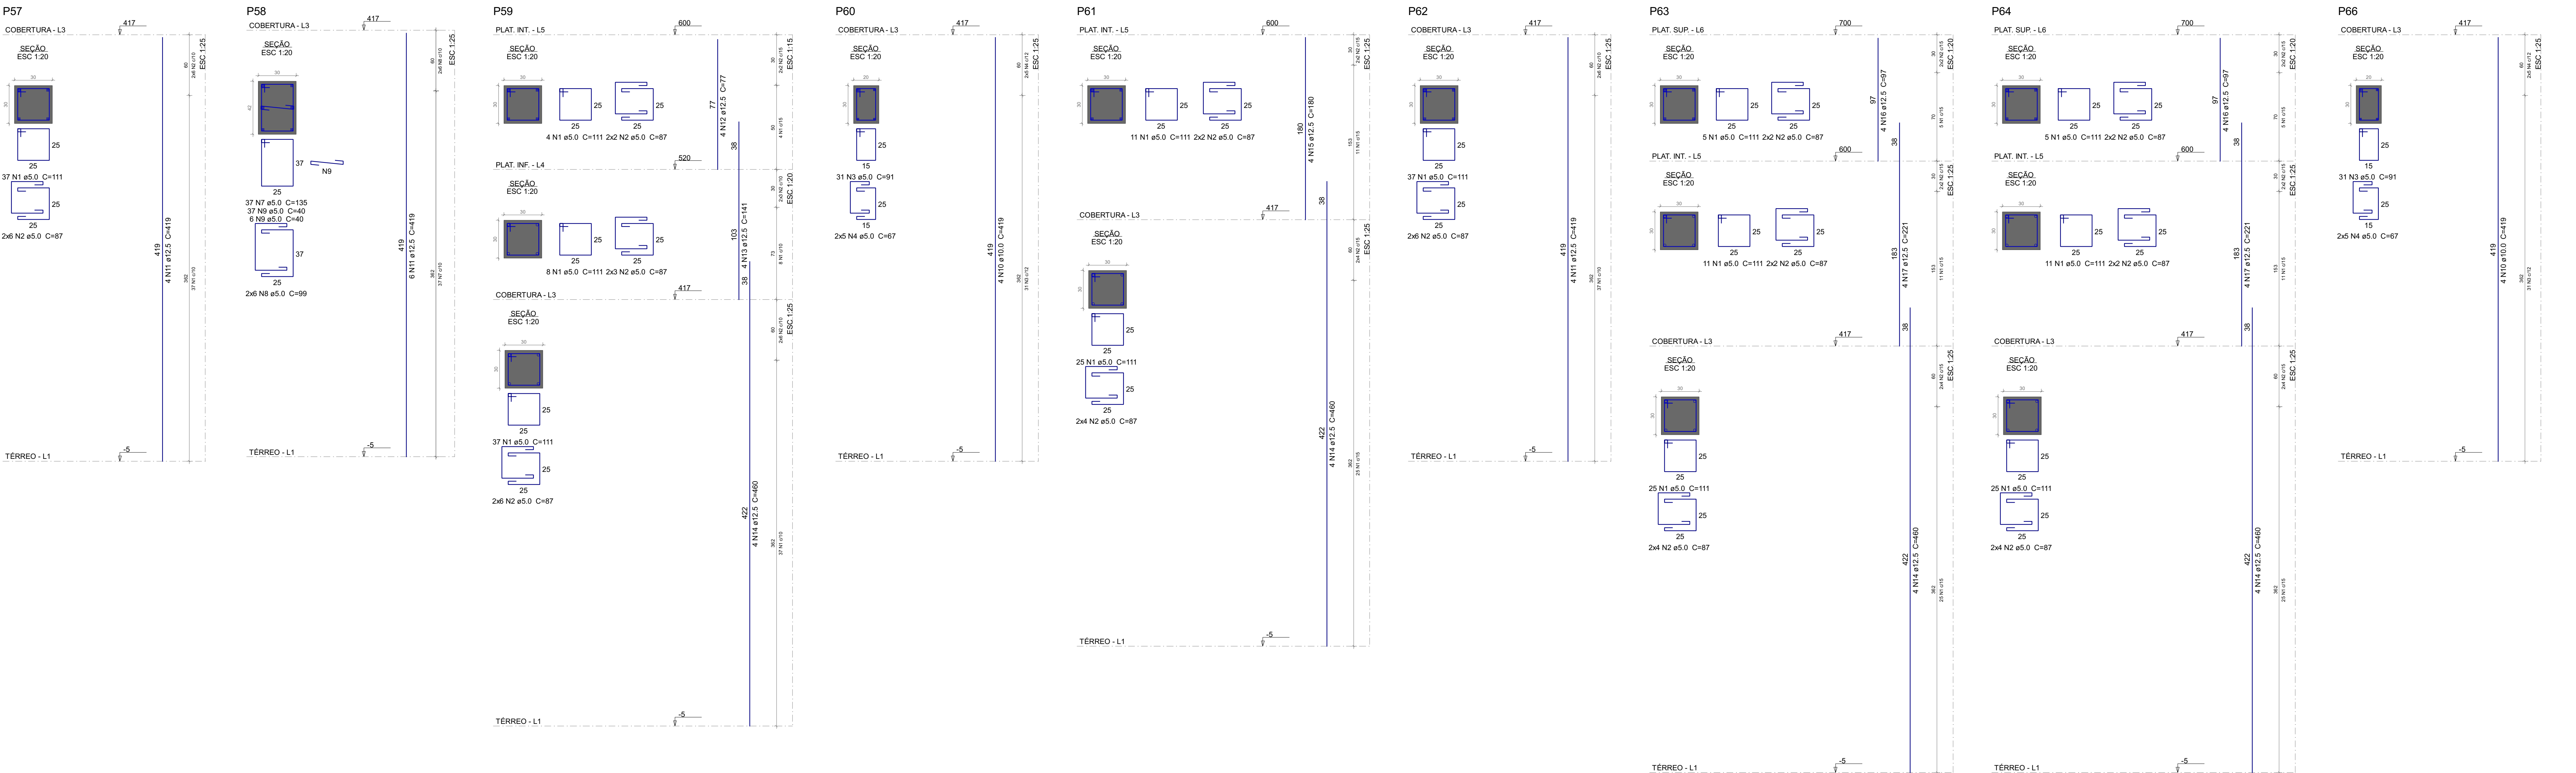


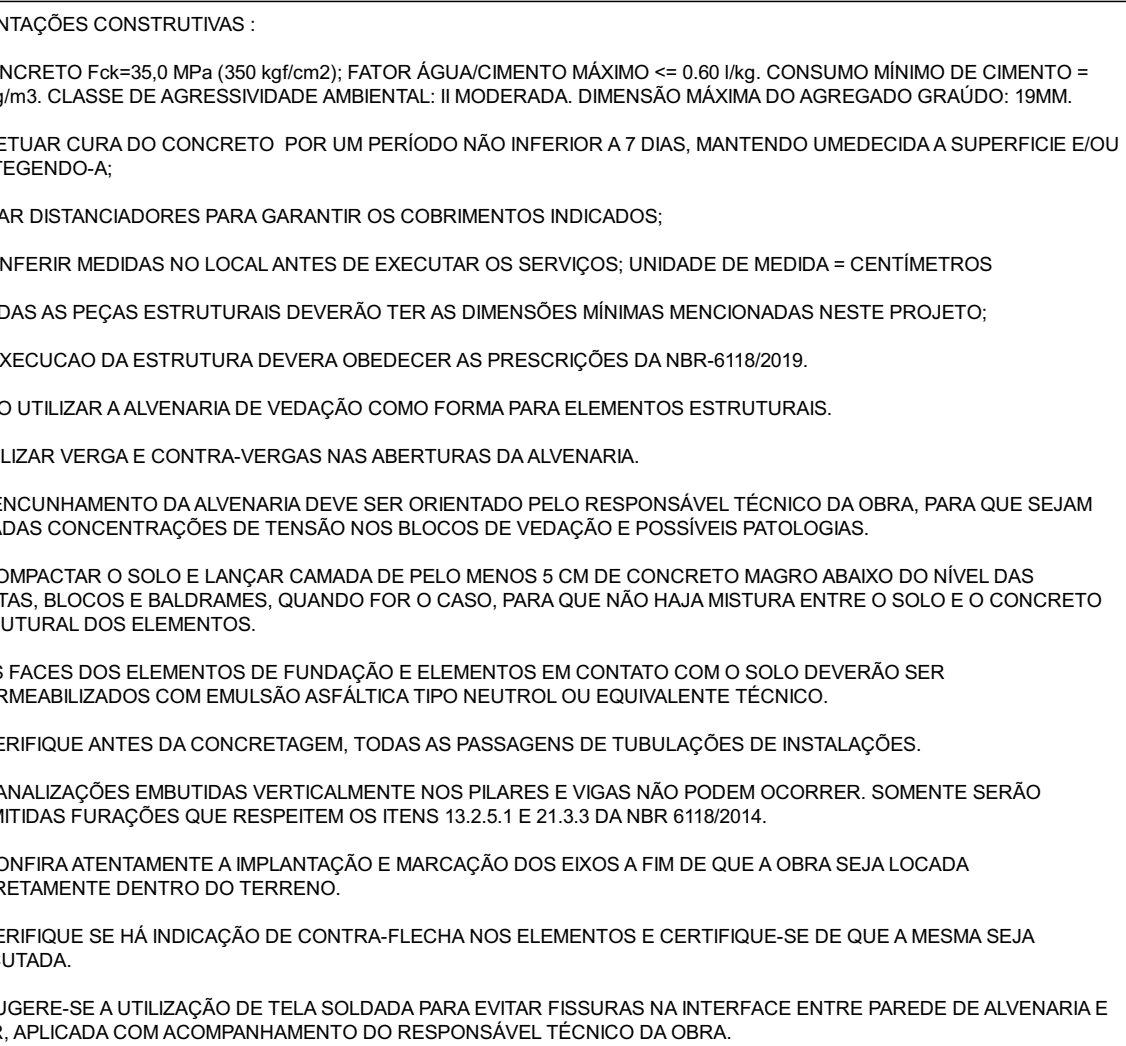

ORIENTAÇÕES CONTRUTIVAS:

4. CONFERIR MEDIDA NOS LOCAIS ANTES DE EXECUTAR OS SERVIÇOS. UNIDADE DE MEDIDA = CENTÍMETROS.
5. TODAS AS PEÇAS ESTRUTURAIS DEVERÃO TER DIMENSÕES MÍNIMAS MENCIONADAS NESTE PROJETO.
6. A EXECUÇÃO DA ESTRUTURA DEVERA OBEDECER AS PRESCRIÇÕES DA NBR-6118/2019.
7. NÃO UTILIZAR A ALVENARIA DE VEDAÇÃO COMO FORMA PARA ELEMENTOS ESTRUTURAIS.
8. UTILIZAR VERGA E CONTRA-VERGAS NAS ABERTURAS DA ALVENARIA.
16. SUGERE-SE A UTILIZAÇÃO DE TELA SOLDADA PARA EVITAR FIBRAS NA INTERFACE ENTRE PARDE DE ALVENARIA E PLAR, APLICADA COM ACOMPANHAMENTO DO RESPONSÁVEL TÉCNICO DA OBRA.

[illegible]