

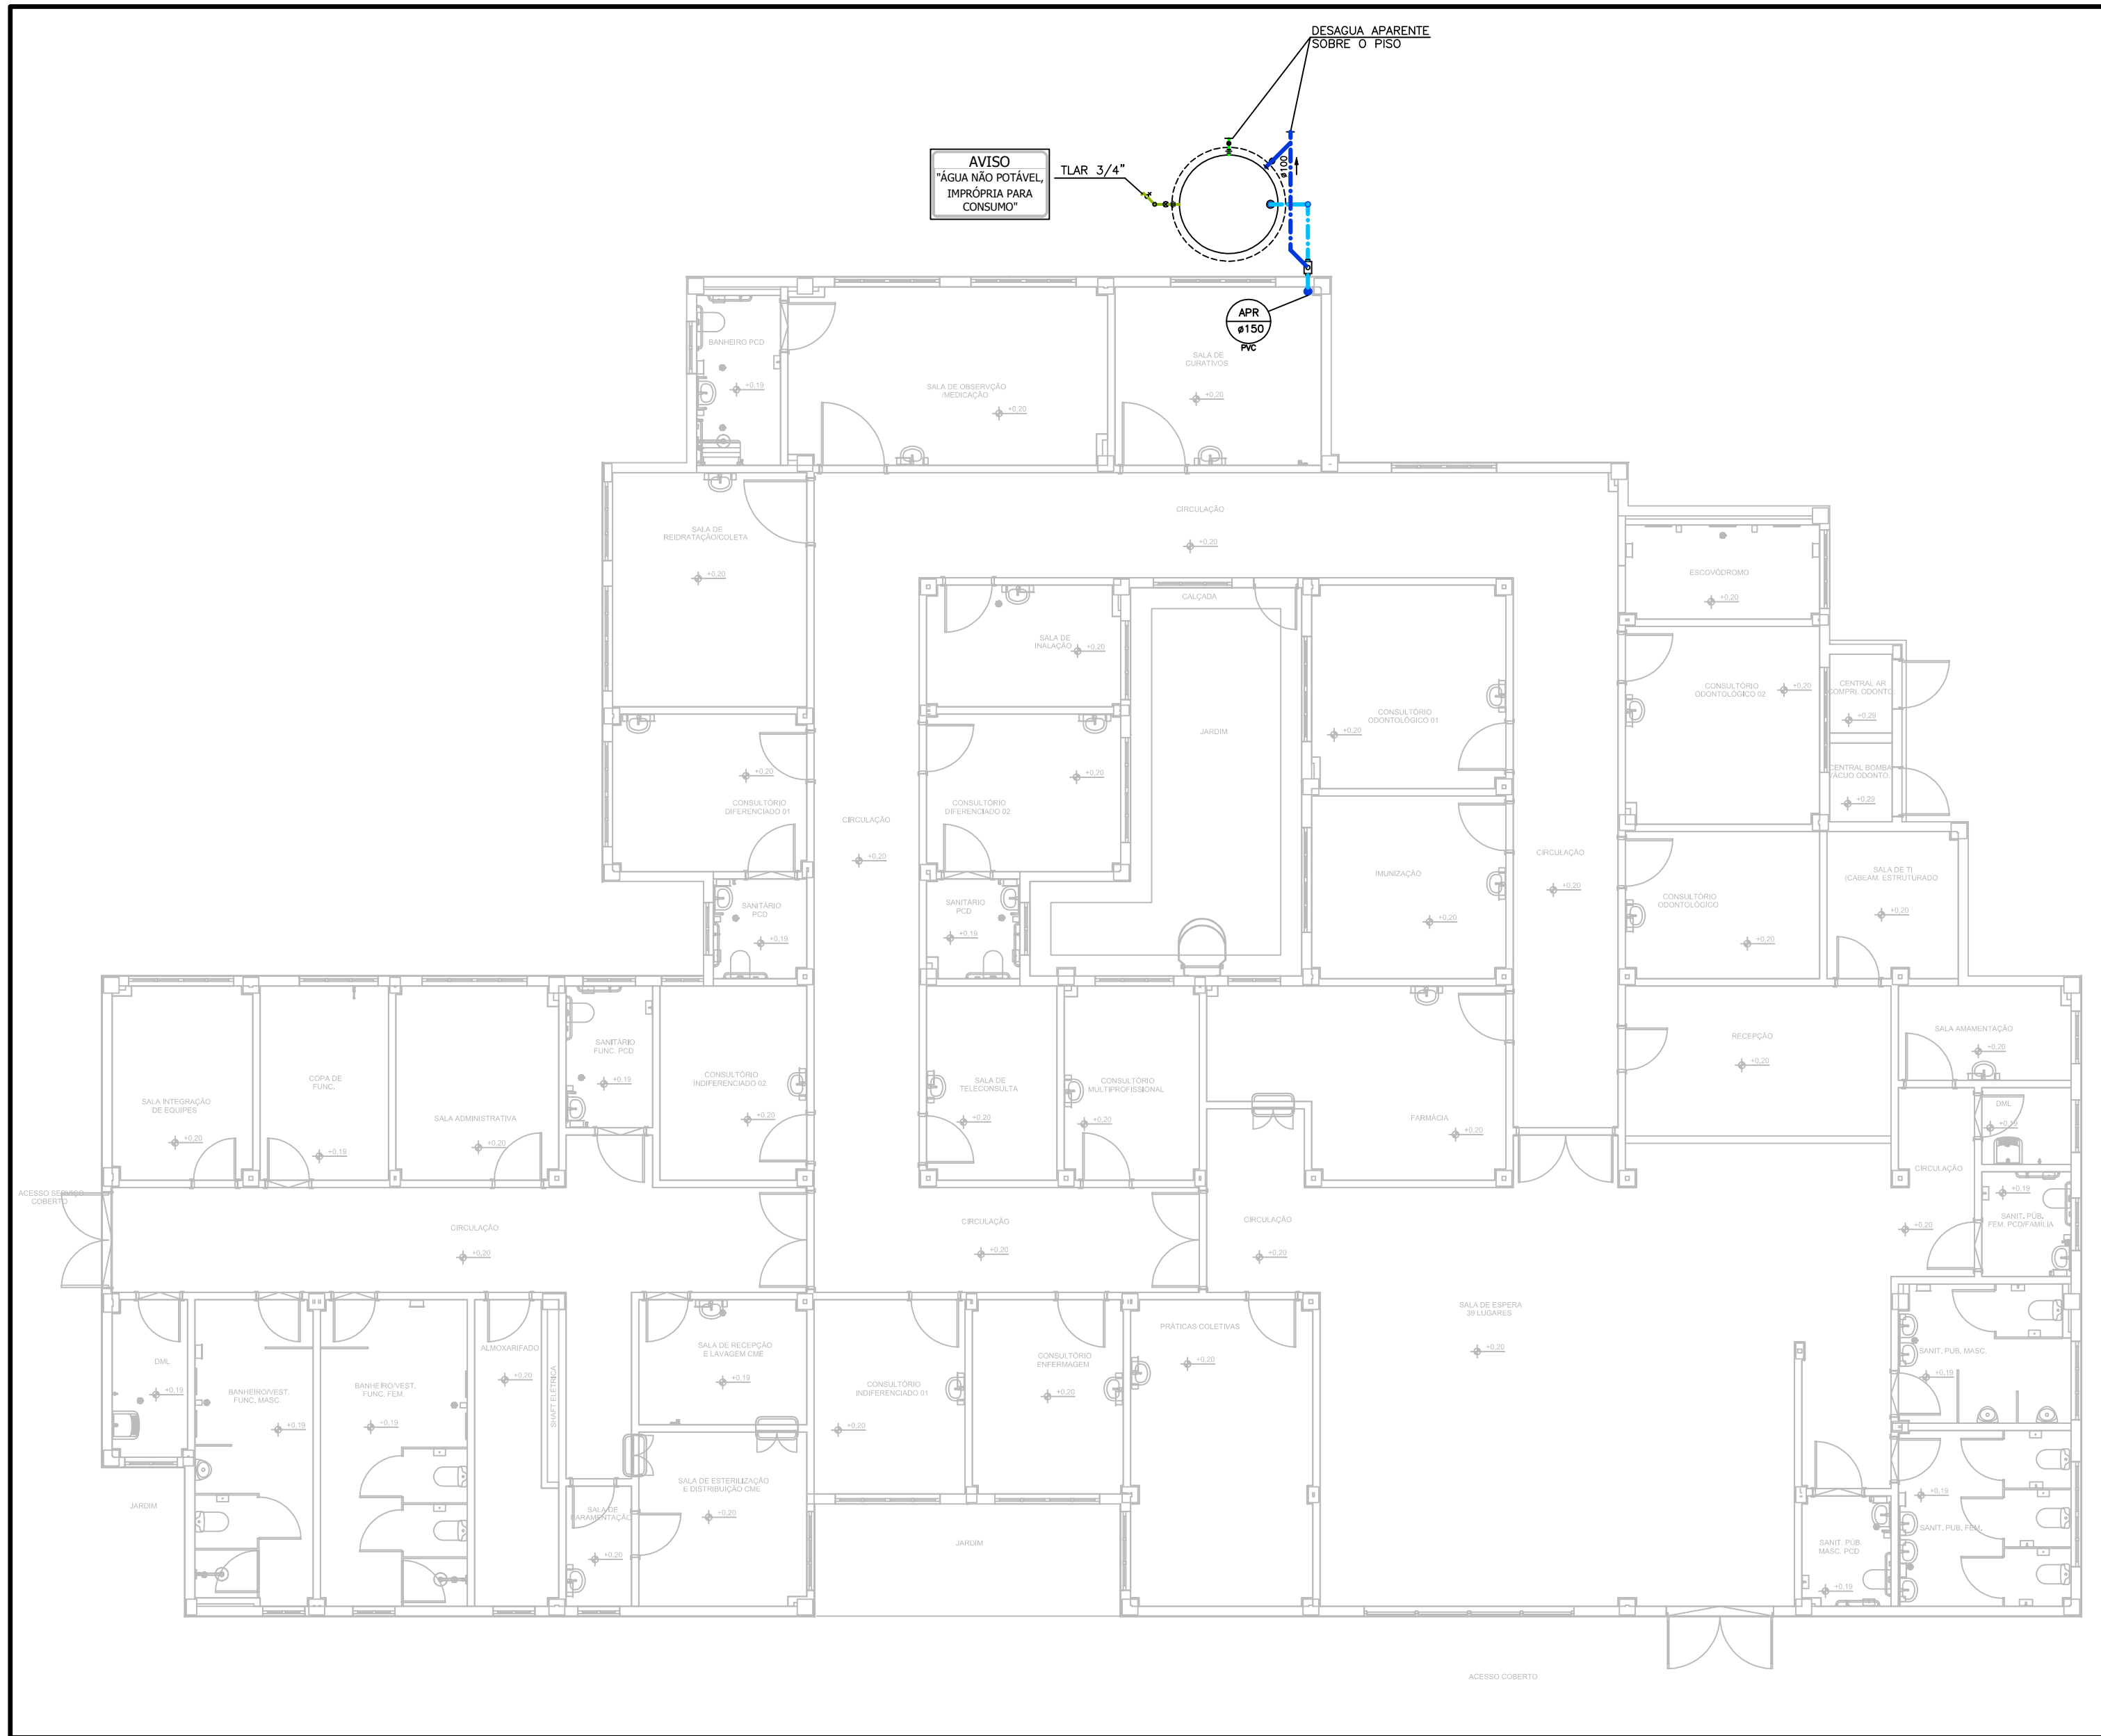


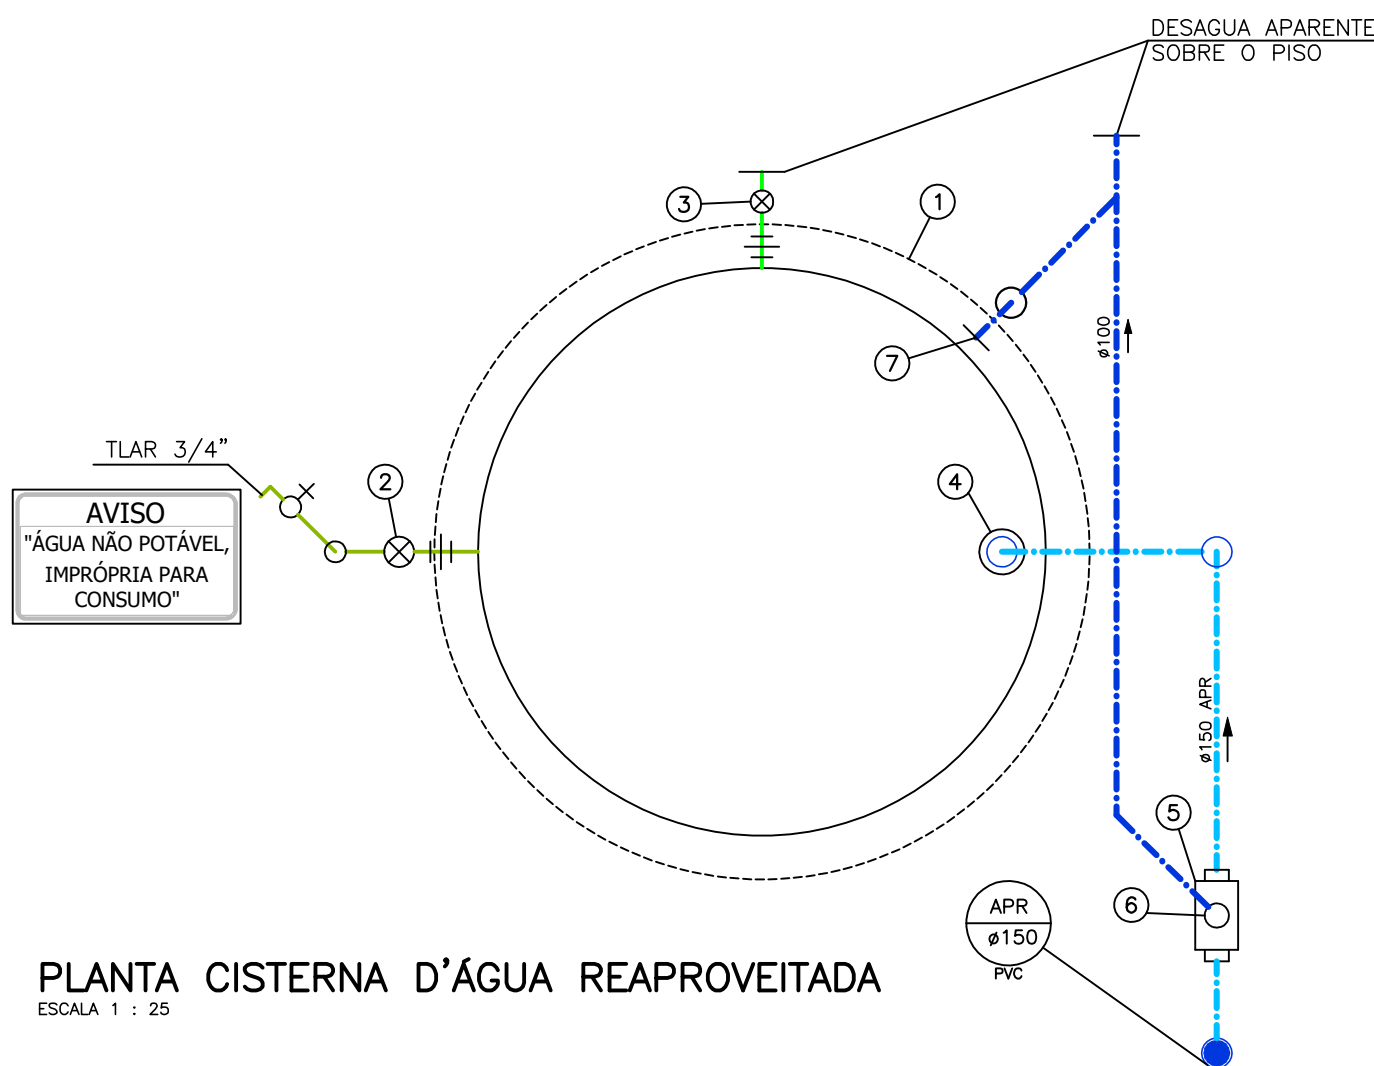


PLANTA PAVIMENTO TÉRREO E COBERTURA

ESCALA 1 : 100

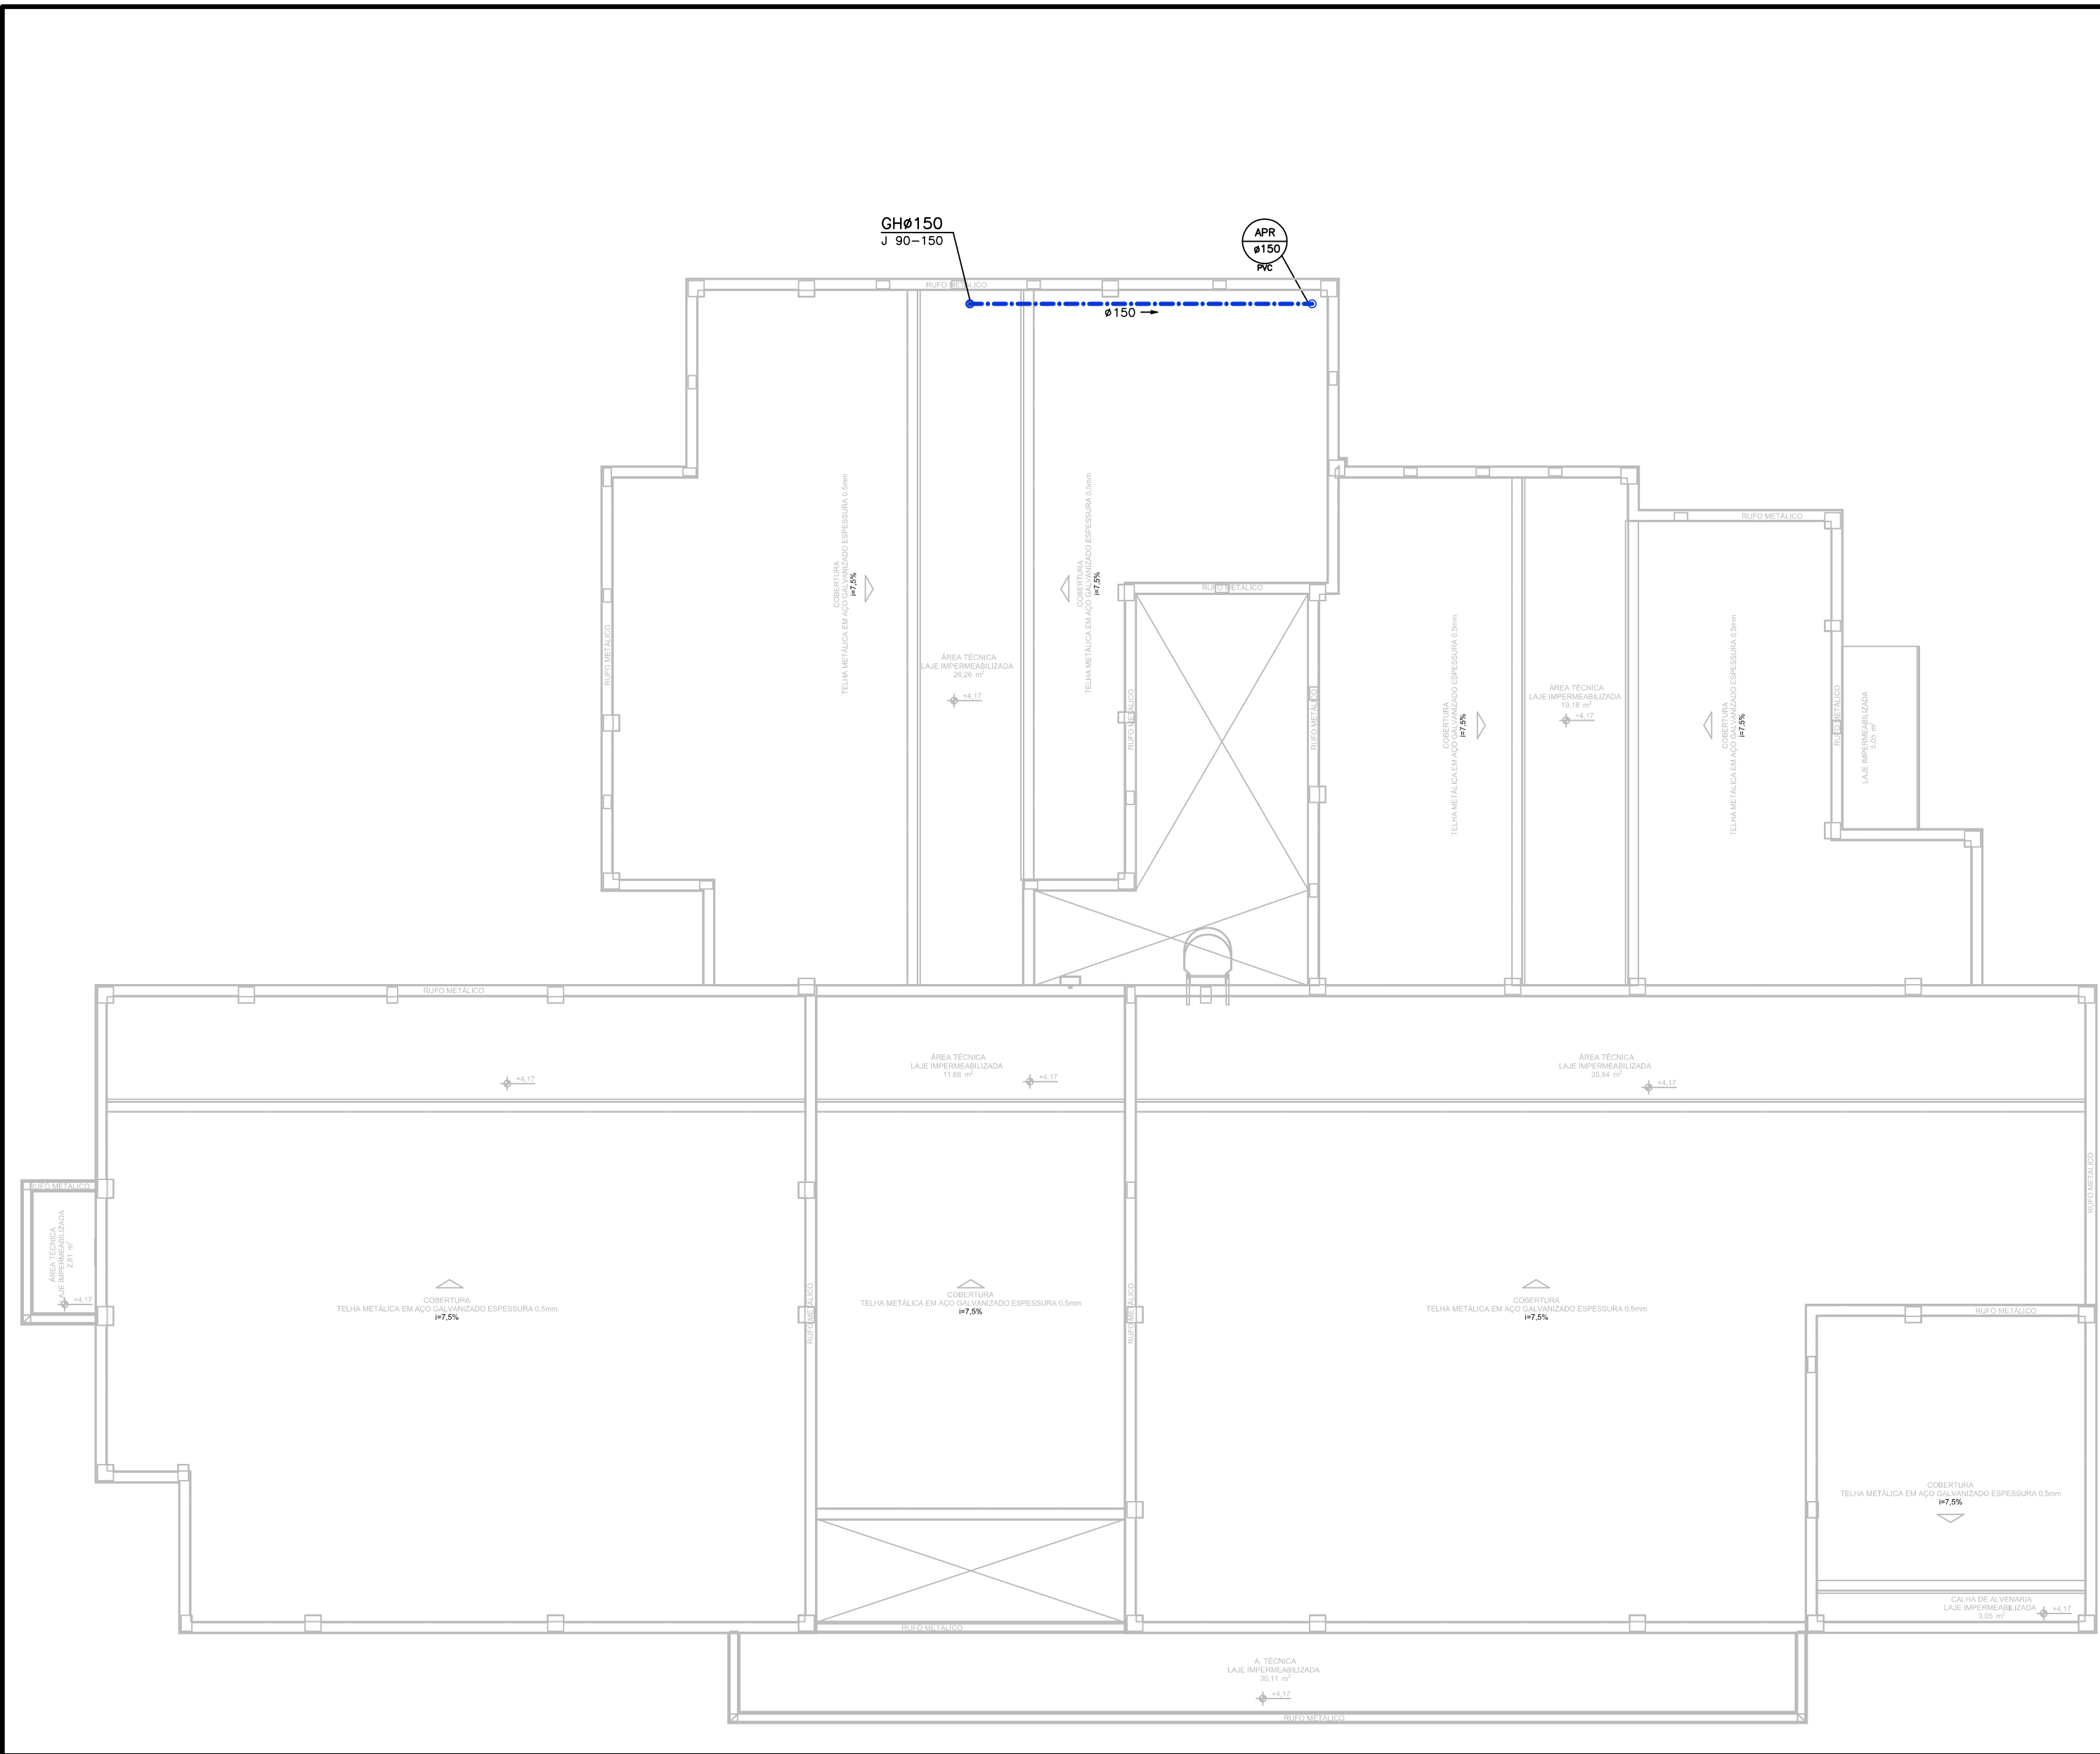

PLANTA CISTERNA D'ÁGUA REAPROVEITADA

ESCALA 1 : 25

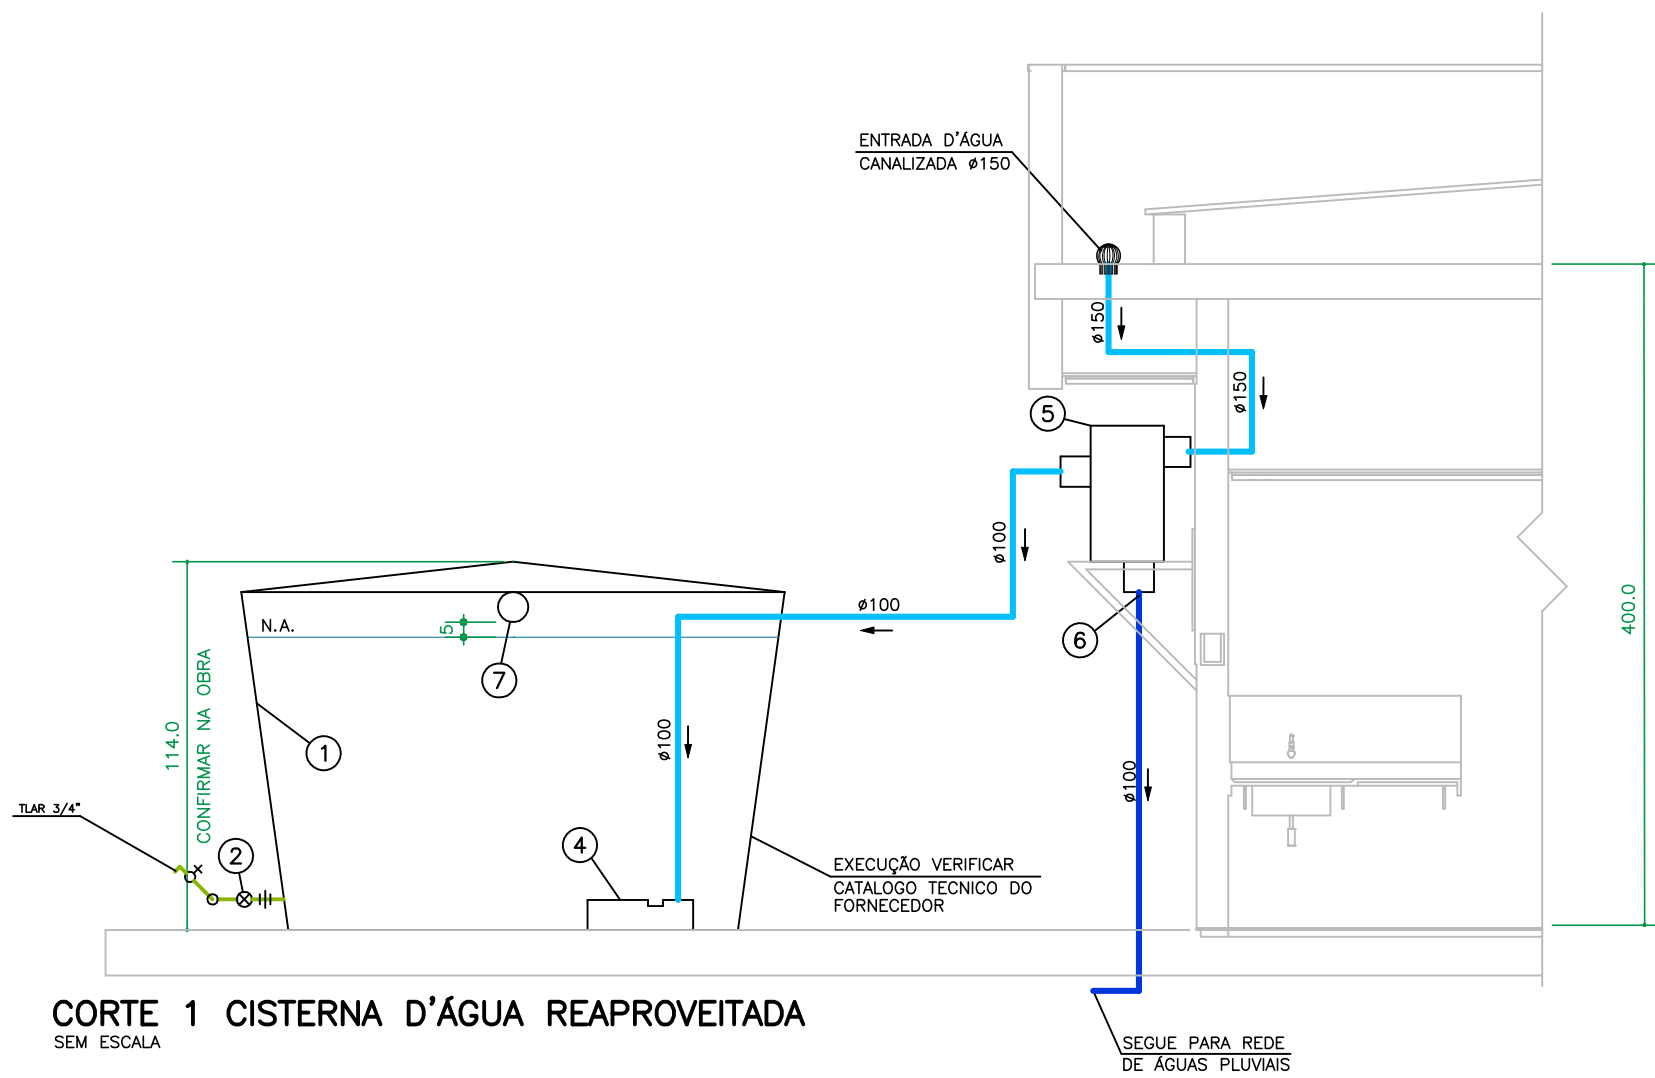

CORTE 1 CISTERNA D'ÁGUA REAPROVEITADA

SEM ESCALA

LEGENDA CISTERNA D'ÁGUA REAPROVEITADA

- 1 Caixa d'Água - Volume 3.000 litros Bakof Tec
diâmetro tampa = 217
diâmetro base = 188cm
altura = 114cm
- 2 Registro de Gaveta Bruto $\phi 1"$
- 3 Registro de Gaveta Bruto $\phi 1.1/2"$
- 4 Freio D'água 100mm Ecoracional
- 5 Filtro Cisterna Ecoracional - 90 m2 de telhado
- 6 Descarte $\phi 100$ - Liga na Rede de Águas Pluviais
- 7 Sifão Ladrão 100mm Ecoracional

CONSORCIO SAÚDE CONCREMAT-MEP - CNPJ 00.255.454/0001-35
RUA JOAQUIM PALHARES, no. 40, ANDAR 5 - RIO DE JANEIRO/RJ - CEP 20.260-080 - FONE (21) 3535-4131
Medidas em centímetros Conferir medidas no local.
O valor da cota prevalece ao da escala Antes de qualquer alteração consultar o responsável pelo projeto

HISTÓRICO DE ATUALIZAÇÃO			
REVISÃO	DATA	DISCRIMINAÇÃO DE ATUALIZAÇÃO	
R00	20/08/2028	EMISSÃO INICIAL	
NOME DO EMPREENDIMENTO: UNIDADE BÁSICA DE SAÚDE (UBS) - ESPECIAL			
ENDEREÇO DO EMPREENDIMENTO: DIVERSOS (PROJETO PADRÃO)		DISCIPLINA: HIDRÁULICO	
TÍTULO DO DESENHO: PROJETO SISTEMA DE APROVEITAMENTO DE ÁGUA PLUVIAL		ETAPA: EXECUTIVO	
PROJETISTA E COORDENADOR ARQUITETURA CONSORCIO SAÚDE CONCREMAT-MEP - CNPJ 00.255.454/0001-35 RUA JOAQUIM PALHARES, no. 40, ANDAR 5 - RIO DE JANEIRO/RJ - CEP 20.260-080		PRANCHA: 01/01	ESPECIALIDADE: HID
RESPONSÁVEL TÉCNICO PELO PROJETO RHIAN PETRIN DOS SANTOS ENG. CIVIL - CREA PR 153.970/D		ESCALA: R00 INDICADA	