
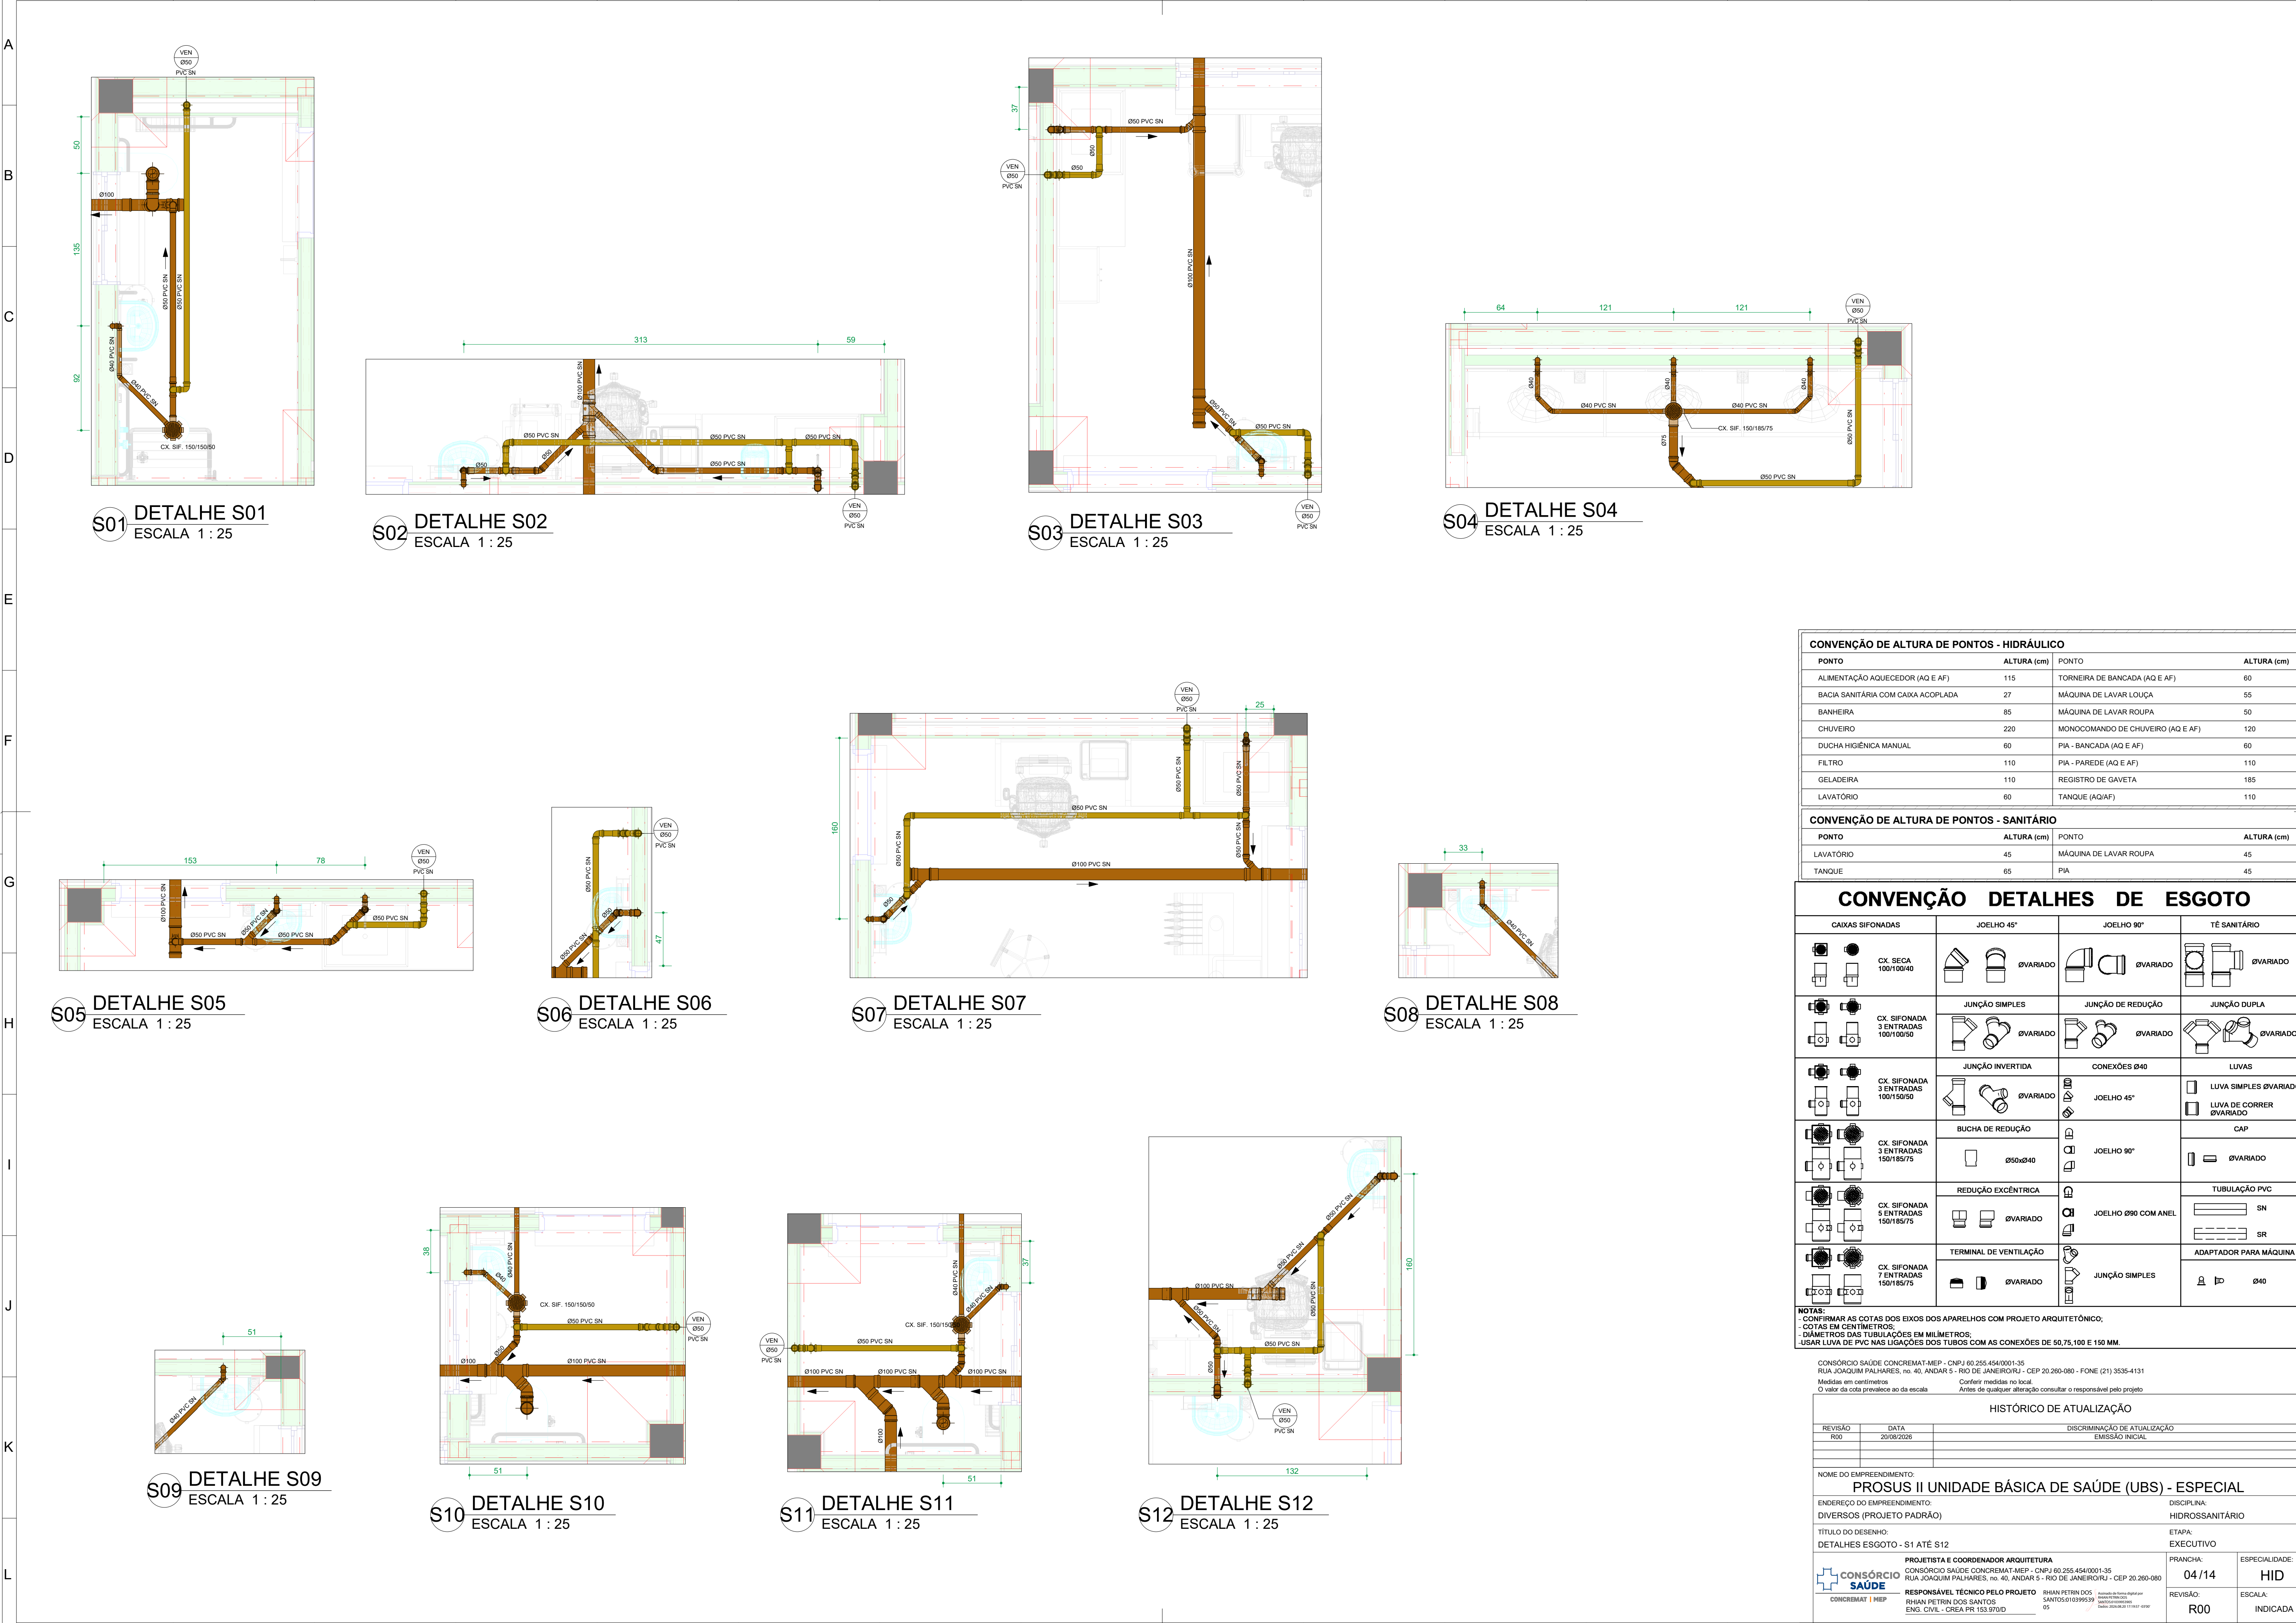
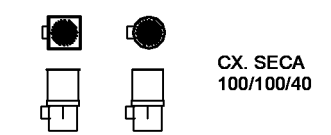
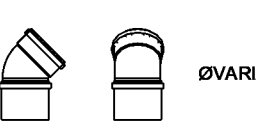
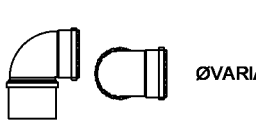
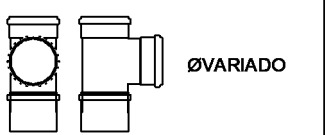
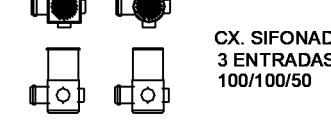
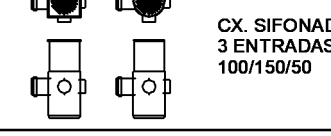
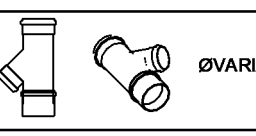
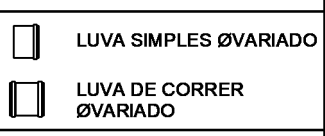
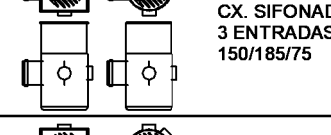
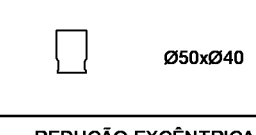
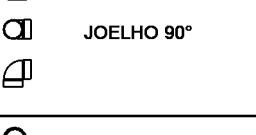
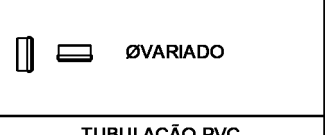
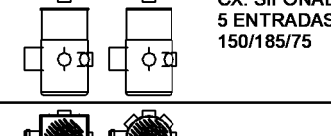
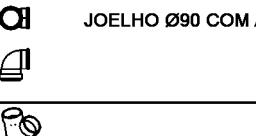
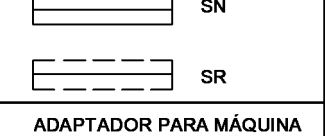
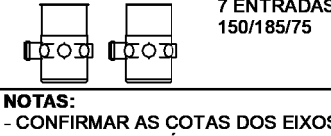
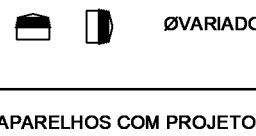
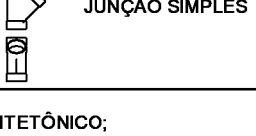


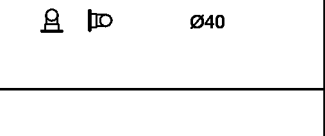

CONVENÇÃO DE ALTURA DE PONTOS - HIDRÁULICO			
PONTO	ALTURA (cm)	PONTO	ALTURA (cm)
ALIMENTAÇÃO AQUECEDOR (AQ E AF)	115	TORNEIRA DE BANCADA (AQ E AF)	60
BACIA SANITÁRIA COM CAIXA ACOPLADA	27	MÁQUINA DE LAVAR LOUÇA	55
BANHEIRA	85	MÁQUINA DE LAVAR ROUPA	50
CHUVEIRO	220	MONOCOMANDO DE CHUVEIRO (AQ E AF)	120
DUCHA HIGIÊNICA MANUAL	60	PIA - BANCADA (AQ E AF)	60
FILTRO	110	PIA - PAREDE (AQ E AF)	110
GELADEIRA	110	REGISTRO DE GAVETA	185
LAVATÓRIO	60	TANQUE (AQ/AF)	110

CONVENÇÃO DE ALTURA DE PONTOS - SANITÁRIO			
PONTO	ALTURA (cm)	PONTO	ALTURA (cm)
LAVATÓRIO	45	MÁQUINA DE LAVAR ROUPA	45
TANQUE	65	PIA	45

CONVENÇÃO DETALHES DE ESGOTO			
CAIXAS SIFONADAS	JOELHO 45°	JOELHO 90°	TÊ SANITÁRIO
 CX. SECA 100/100/40	 ØVARIADO	 ØVARIADO	 ØVARIADO
 CX. SIFONADA 3 ENTRADAS 100/100/50	 JUNÇÃO SIMPLES ØVARIADO	 JUNÇÃO DE REDUÇÃO ØVARIADO	 JUNÇÃO DUPLA ØVARIADO
 CX. SIFONADA 3 ENTRADAS 100/150/50	 JUNÇÃO INVERTIDA ØVARIADO	 CONEXÕES Ø40	 LUVAS
 CX. SIFONADA 3 ENTRADAS 150/185/75	 BUCHA DE REDUÇÃO Ø50xØ40	 JOELHO 90°	 LUVA SIMPLES ØVARIADO
 CX. SIFONADA 5 ENTRADAS 150/185/75	 REDUÇÃO EXCÊNTRICA ØVARIADO	 JOELHO Ø90 COM ANEL	 LUVA DE CORRER ØVARIADO
 CX. SIFONADA 7 ENTRADAS 150/185/75	 TERMINAL DE VENTILAÇÃO ØVARIADO	 JUNÇÃO SIMPLES	 CAP ØVARIADO

NOTAS:
- CONFIRMAR AS COTAS DOS EIXOS DOS APARELHOS COM PROJETO ARQUITETÔNICO;
- COTAS EM CENTÍMETROS;
- DIÂMETROS DAS TUBULAÇÕES EM MILÍMETROS;
- USAR LUVA DE PVC NAS LIGAÇÕES DOS TUBOS COM AS CONEXÕES DE 50,75,100 E 150 MM.

CONSORCIO SAÚDE CONCREMAT-MEP - CNPJ 60.255.454/0001-35 RUA JOAQUIM PALHARES, no 40, ANDAR 5 - RIO DE JANEIRO/RJ - CEP 20.260-080 - FONE (21) 3535-4131 Medidas em centímetros Confeir medidas no local. O valor da cota prevalece ao da escala Antes de qualquer alteração consultar o responsável pelo projeto			
HISTÓRICO DE ATUALIZAÇÃO			
REVISÃO	DATA	DISCRIMINAÇÃO DE ATUALIZAÇÃO	
R00	20/08/2026	EMIÇÃO INICIAL	
NOME DO EMPREENDIMENTO:			
PROSUS II UNIDADE BÁSICA DE SAÚDE (UBS) - ESPECIAL			
ENDEREÇO DO EMPREENDIMENTO		DISCIPLINA:	
DIVERSOS (PROJETO PADRÃO)		HIDROSSANITÁRIO	
TÍTULO DO DESENHO:		ETAPA:	
DETALHES ESGOTO - S1 ATÉ S12		EXECUTIVO	
PROJETISTA E COORDENADOR ARQUITETURA		PRANCHA:	ESPECIALIDADE:
CONSORCIO SAÚDE CONCREMAT-MEP - CNPJ 60.255.454/0001-35 RUA JOAQUIM PALHARES, no 40, ANDAR 5 - RIO DE JANEIRO/RJ - CEP 20.260-080		04/14	HID
RESPONSÁVEL TÉCNICO PELO PROJETO		REVISÃO:	ESCALA:
RHIAN PETRIN DOS SANTOS		R00	INDICADA
ENG. CIVIL - CREA PR 153.970/D			