




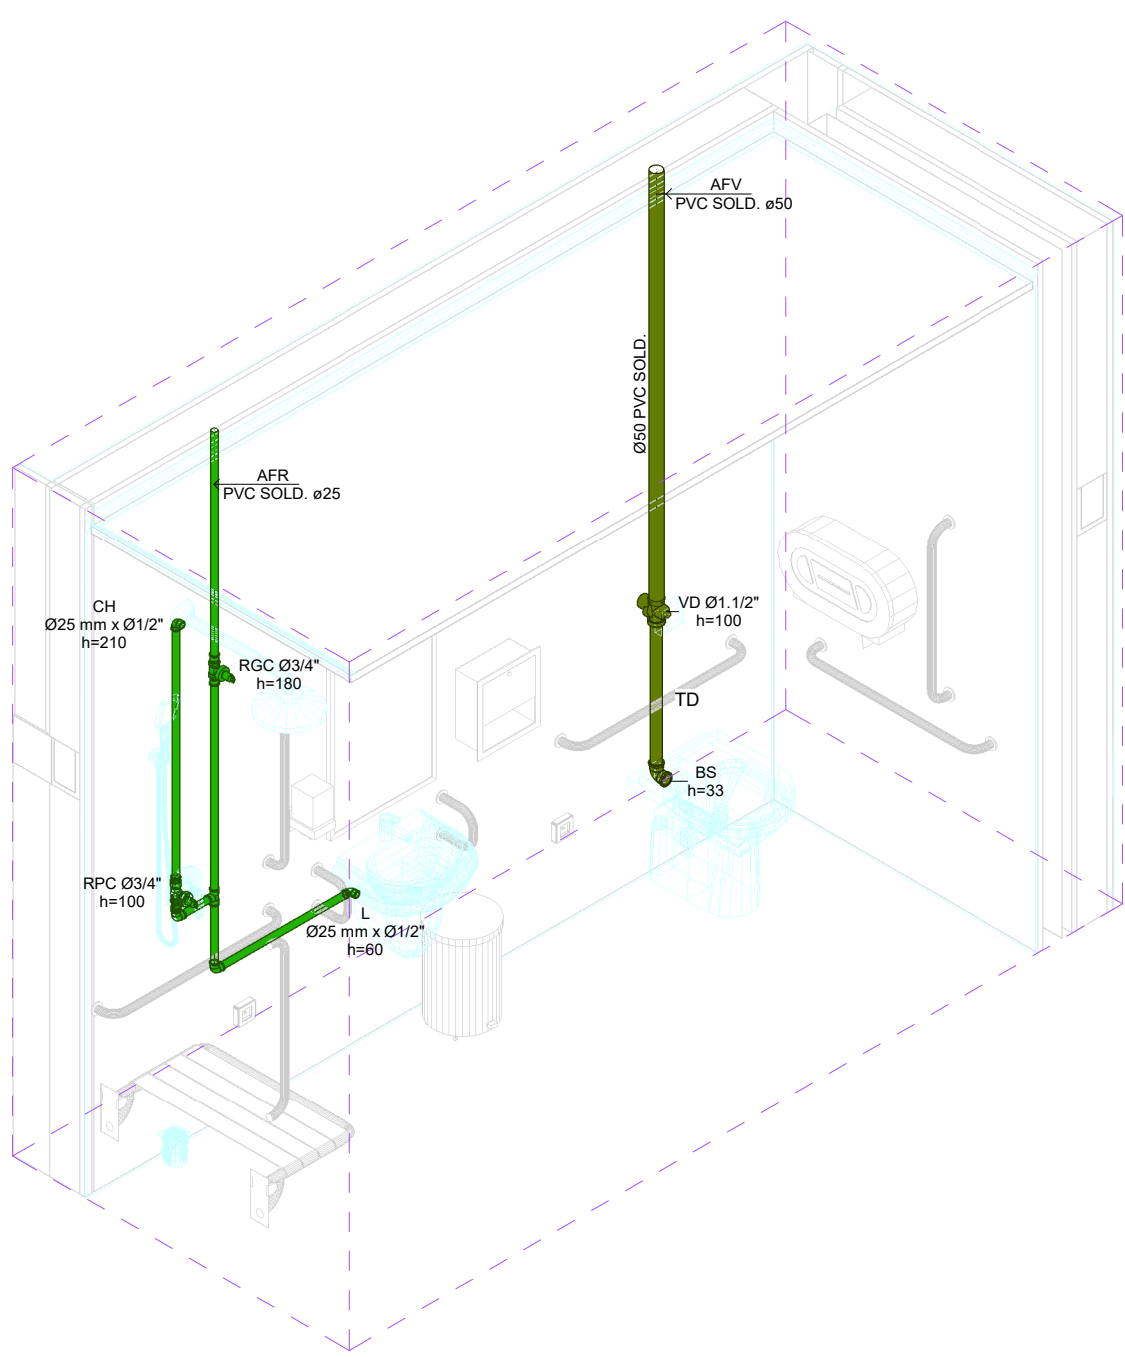


H01 ISOMÉTRICO H01
SEM ESCALA

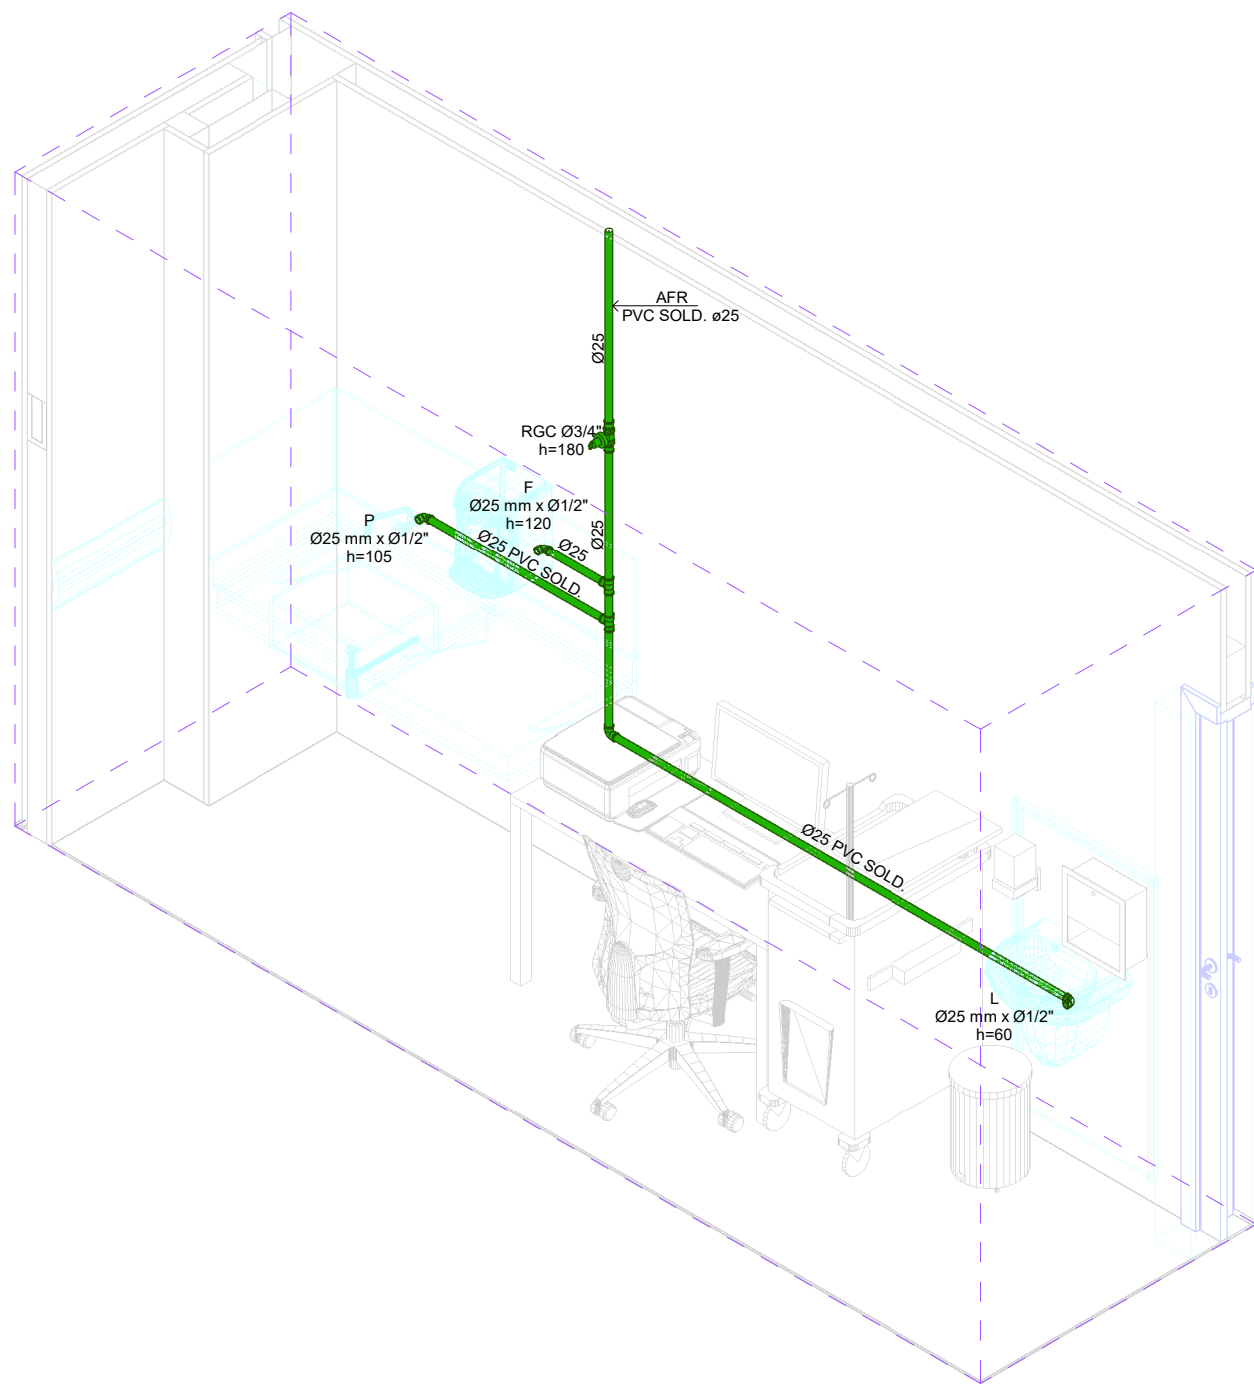


H02 ISOMÉTRICO H02
SEM ESCALA

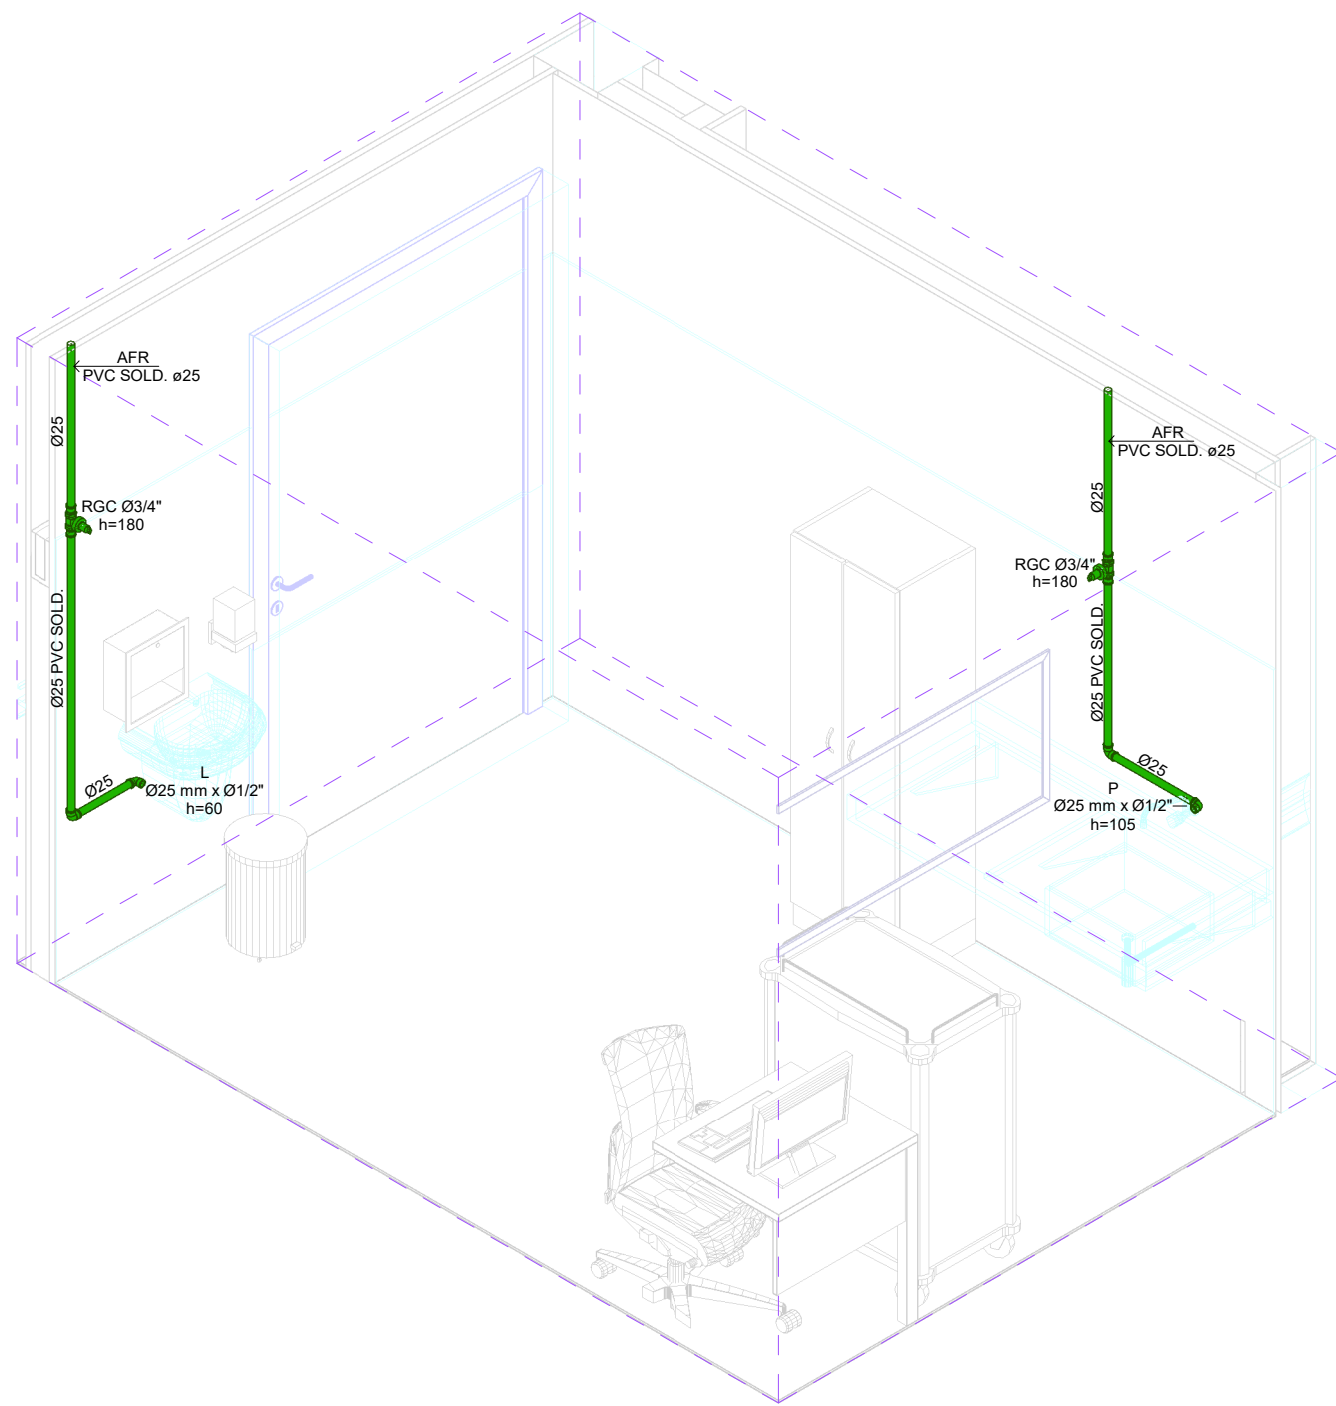


H03 ISOMÉTRICO H03
SEM ESCALA

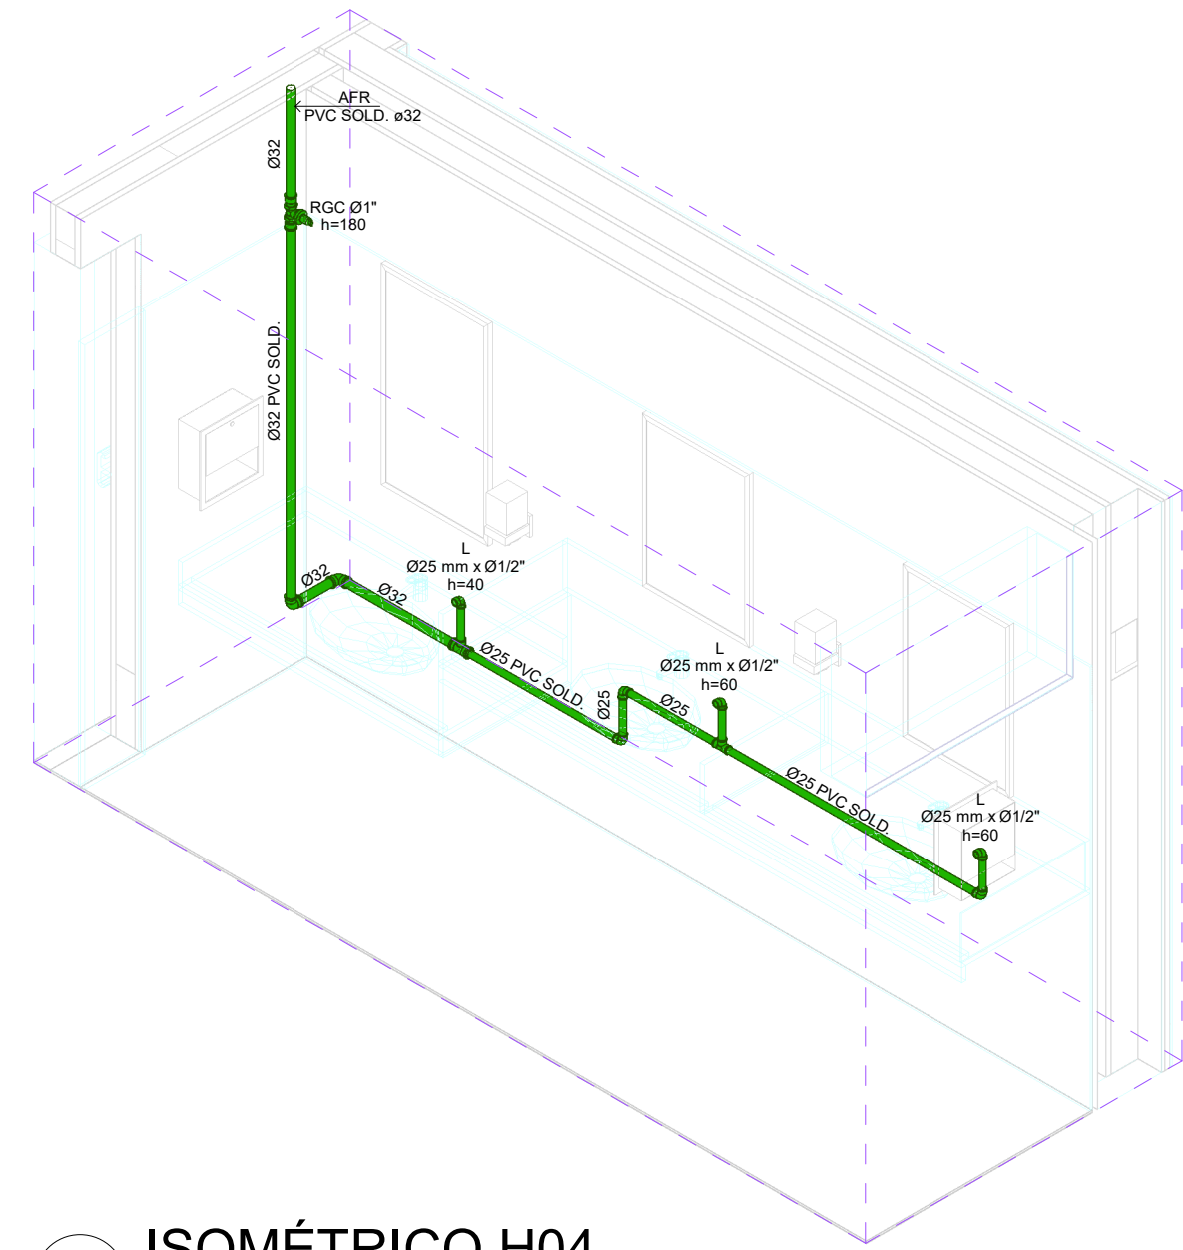


H04 ISOMÉTRICO H04
SEM ESCALA

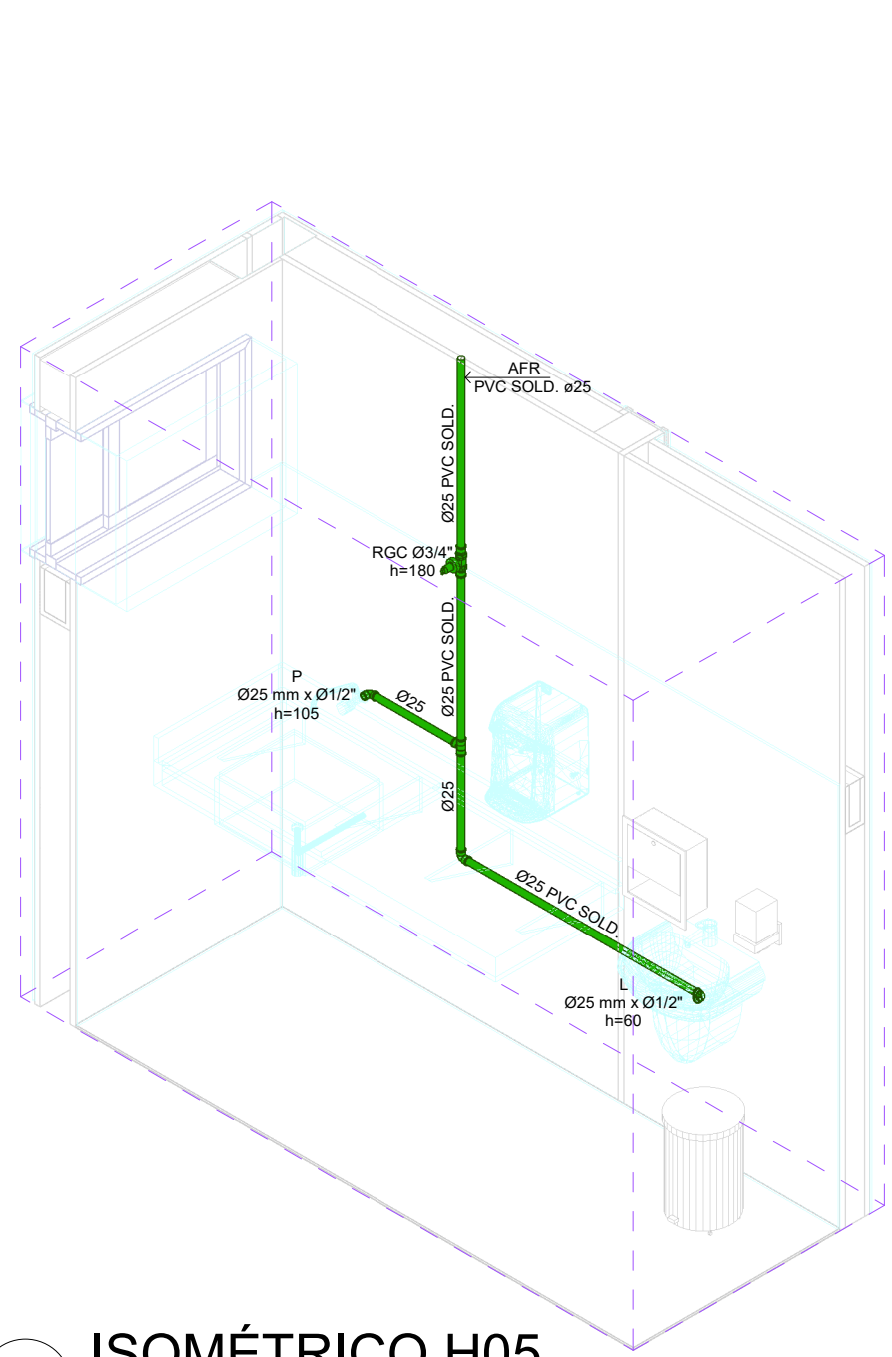


H05 ISOMÉTRICO H05
SEM ESCALA

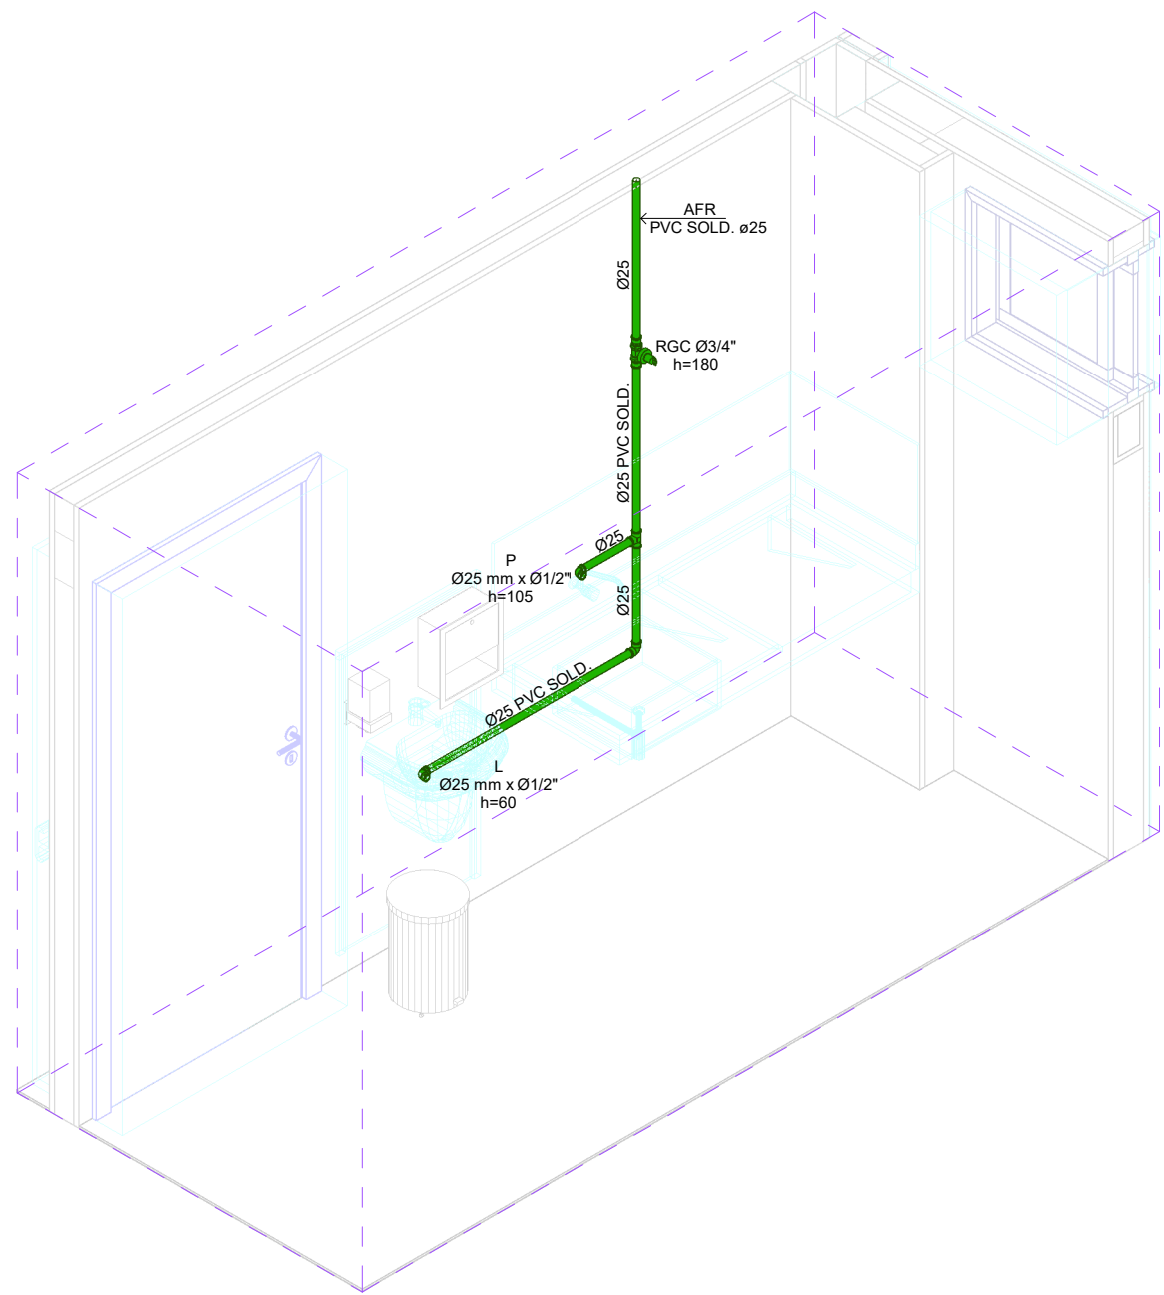

H06 ISOMÉTRICO H06
SEM ESCALA

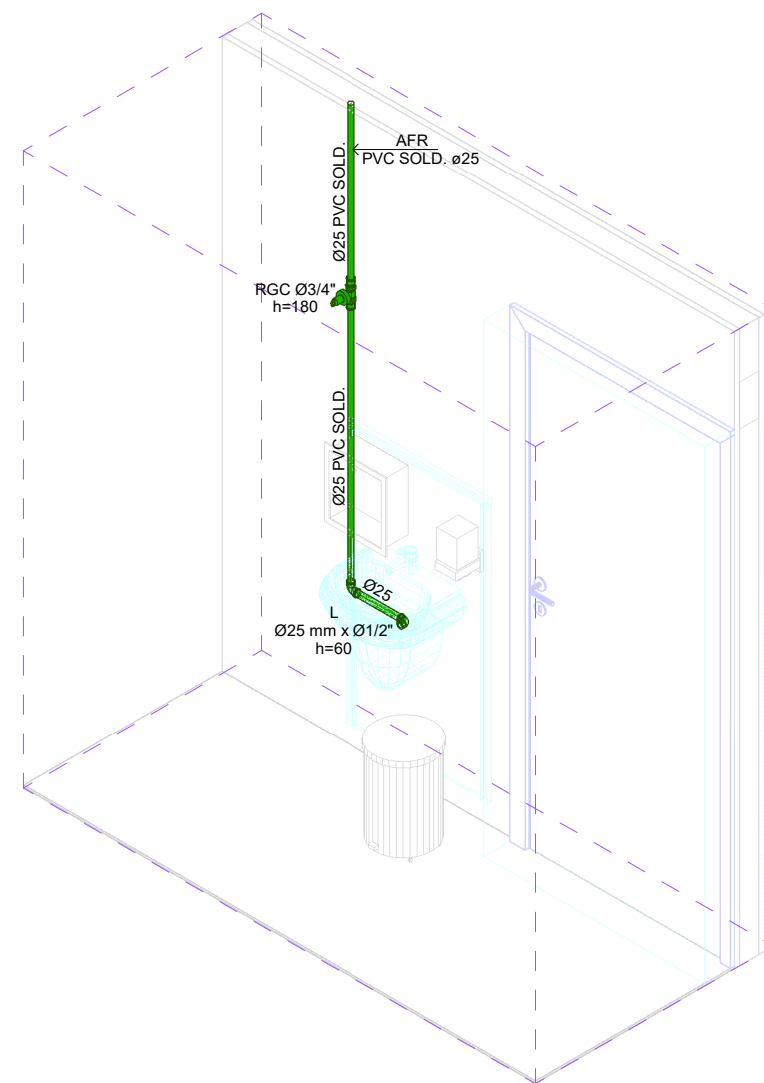

H07 ISOMÉTRICO H07
SEM ESCALA

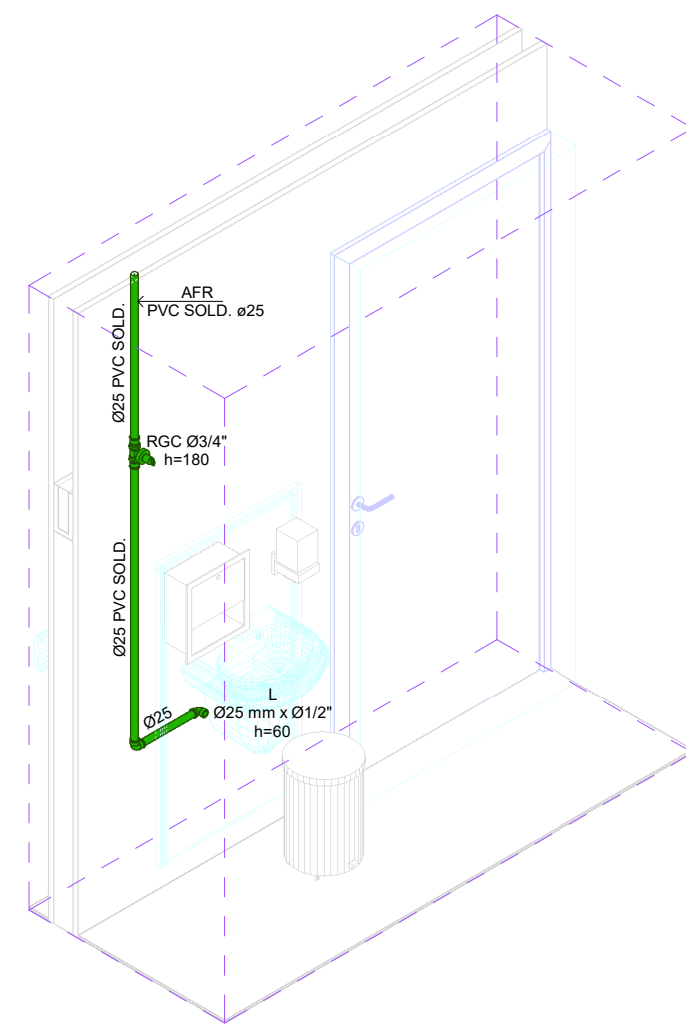

H08 ISOMÉTRICO H08
SEM ESCALA

CONVENÇÃO DE ALTURA DE PONTOS - HIDRÁULICO			
PONTO	ALTURA (cm)	PONTO	ALTURA (cm)
ALIMENTAÇÃO AQUECEDOR (AQ E AF)	115	TORNEIRA DE BANCADA (AQ E AF)	60
BACIA SANITÁRIA COM CAIXA ACOPLADA	27	MÁQUINA DE LAVAR LOUÇA	55
BANHEIRA	85	MÁQUINA DE LAVAR ROUPA	50
CHUVEIRO	220	MONOCOMANDO DE CHUVEIRO (AQ E AF)	120
DUCHA HIGIÊNICA MANUAL	60	PIA - BANCADA (AQ E AF)	60
FILTRO	110	PIA - PAREDE (AQ E AF)	110
GELADEIRA	110	REGISTRO DE GAVETA	185
LAVATÓRIO	60	TANQUE (AQ/AF)	110

CONVENÇÃO DE ALTURA DE PONTOS - SANITÁRIO			
PONTO	ALTURA (cm)	PONTO	ALTURA (cm)
LAVATÓRIO	45	MÁQUINA DE LAVAR ROUPA	45
TANQUE	65	PIA	45

CONSORCIO SAÚDE CONCREMAT-MEP - CNPJ 60.255.454/0001-35
RUA JOAQUIM PALHARES, no. 40, ANDAR 5 - RIO DE JANEIRO/RJ - CEP 20.260-080 - FONE (21) 3535-4131
Medidas em centímetros. Confeite medidas no local.
O valor da cota prevalece ao da escala. Antes de qualquer alteração consultar o responsável pelo projeto.

HISTÓRICO DE ATUALIZAÇÃO			
REVISÃO	DATA	DISCRIMINAÇÃO DE ATUALIZAÇÃO	
R00	20/08/2026	EMISSÃO INICIAL	

NOME DO EMPREENDIMENTO: PROSUS II UNIDADE BÁSICA DE SAÚDE (UBS) - ESPECIAL			
ENDEREÇO DO EMPREENDIMENTO: DIVERSOS (PROJETO PADRÃO)		DISCIPLINA: HIDROSSANITÁRIO	
TÍTULO DO DESENHO: ISOMÉTRICOS ÁGUA - H01 ATÉ H08		ETAPA: EXECUTIVO	
PROJETISTA E COORDENADOR ARQUITETURA CONSORCIO SAÚDE CONCREMAT MEP		PRANCHAS: 07/14	ESPECIALIDADE: HID
RESPONSÁVEL TÉCNICO PELO PROJETO RHAAN PETRINI DOS SANTOS ENG. CIVIL - CREA PR 153.970/D		REVISÃO: R00	ESCALA: INDICADA