




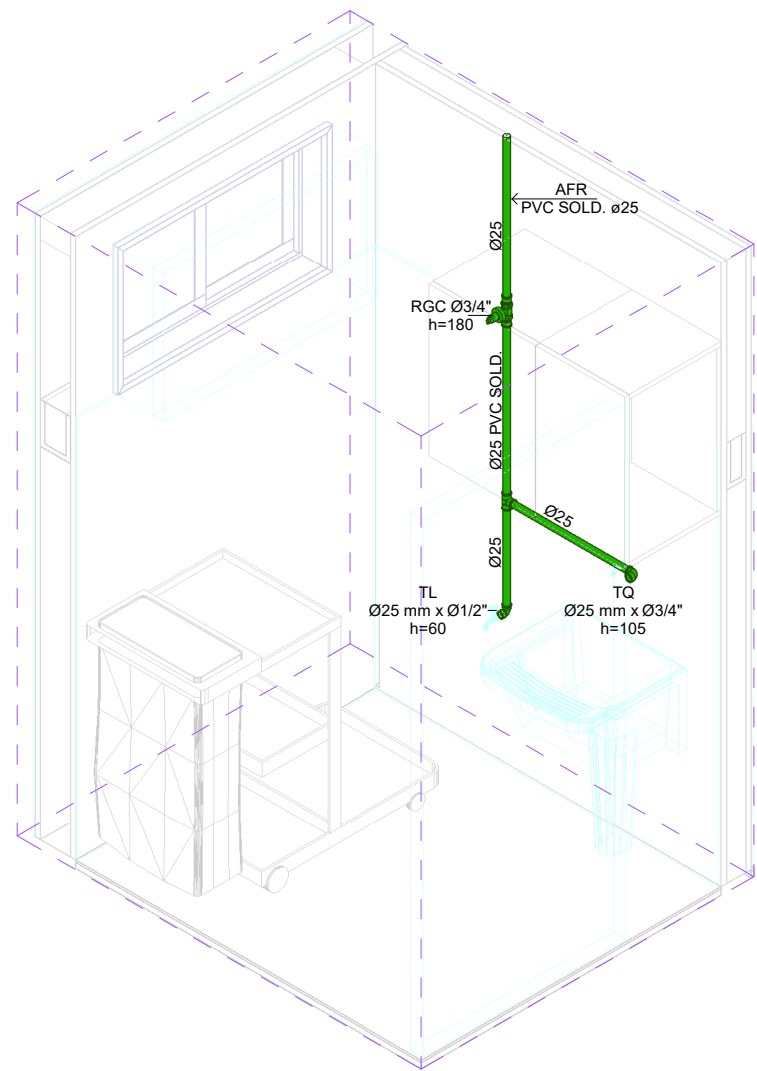


H21 ISOMÉTRICO H21
SEM ESCALA

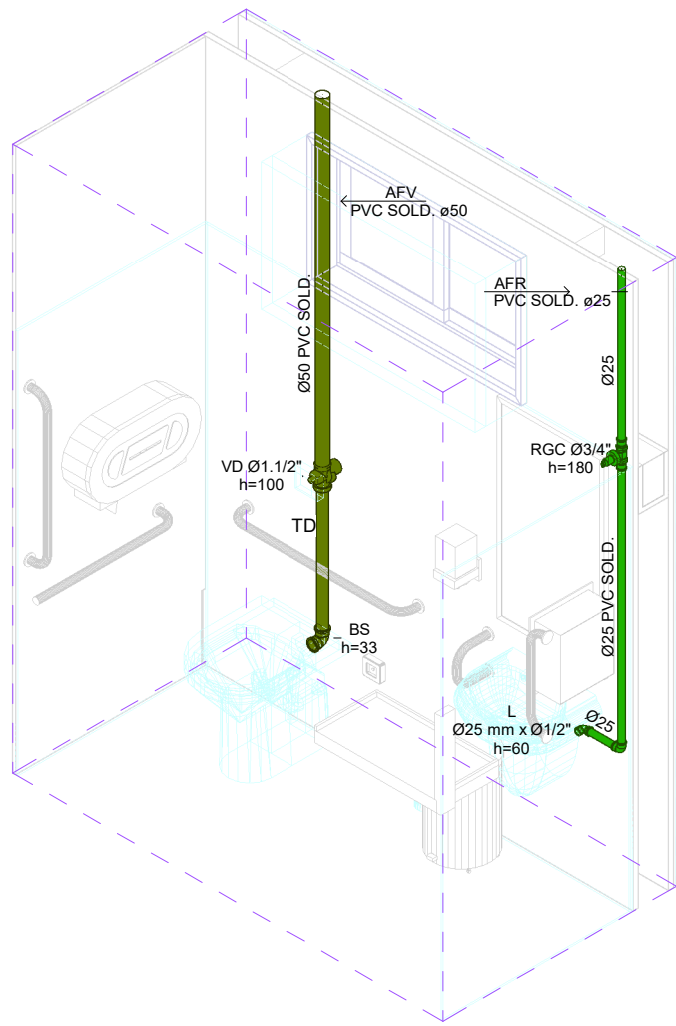


H22 ISOMÉTRICO H22
SEM ESCALA

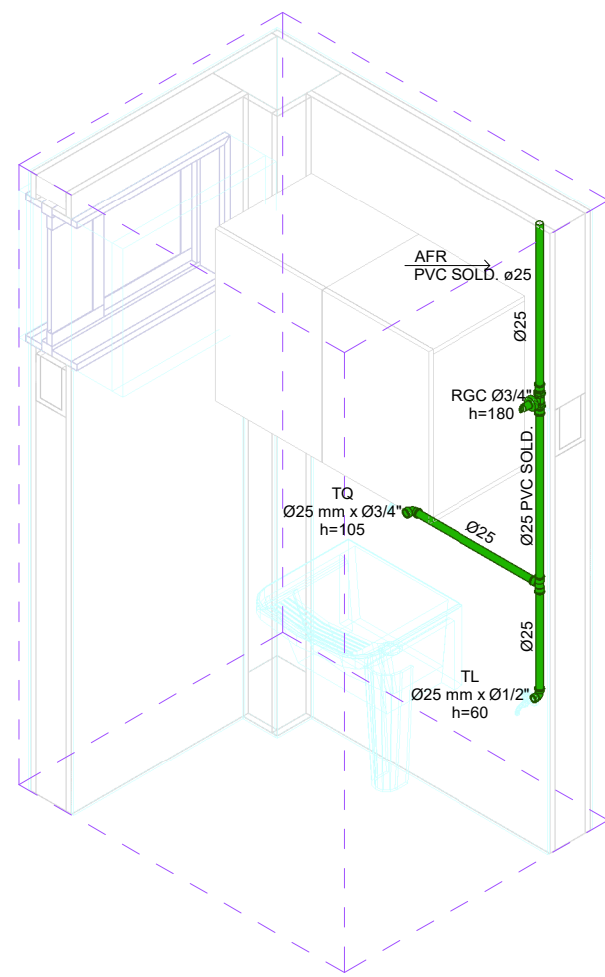


H23 ISOMÉTRICO H23
SEM ESCALA

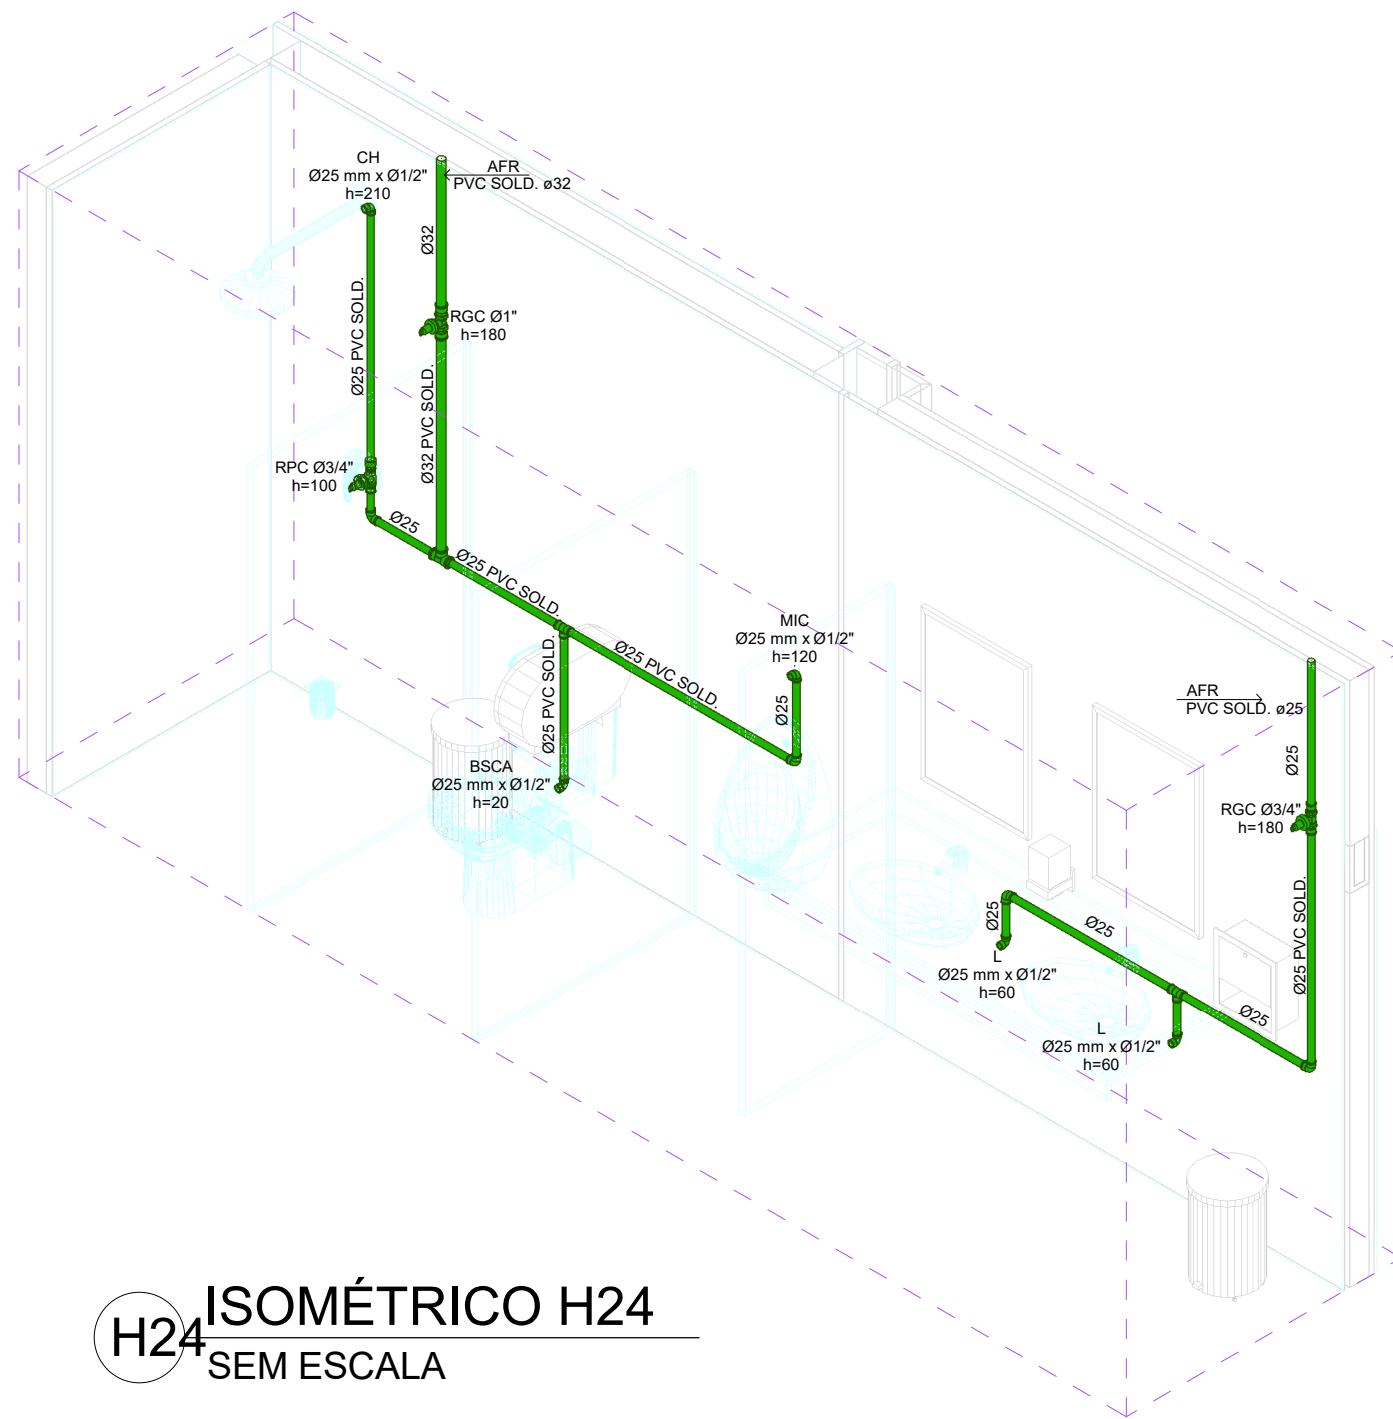


H24 ISOMÉTRICO H24
SEM ESCALA

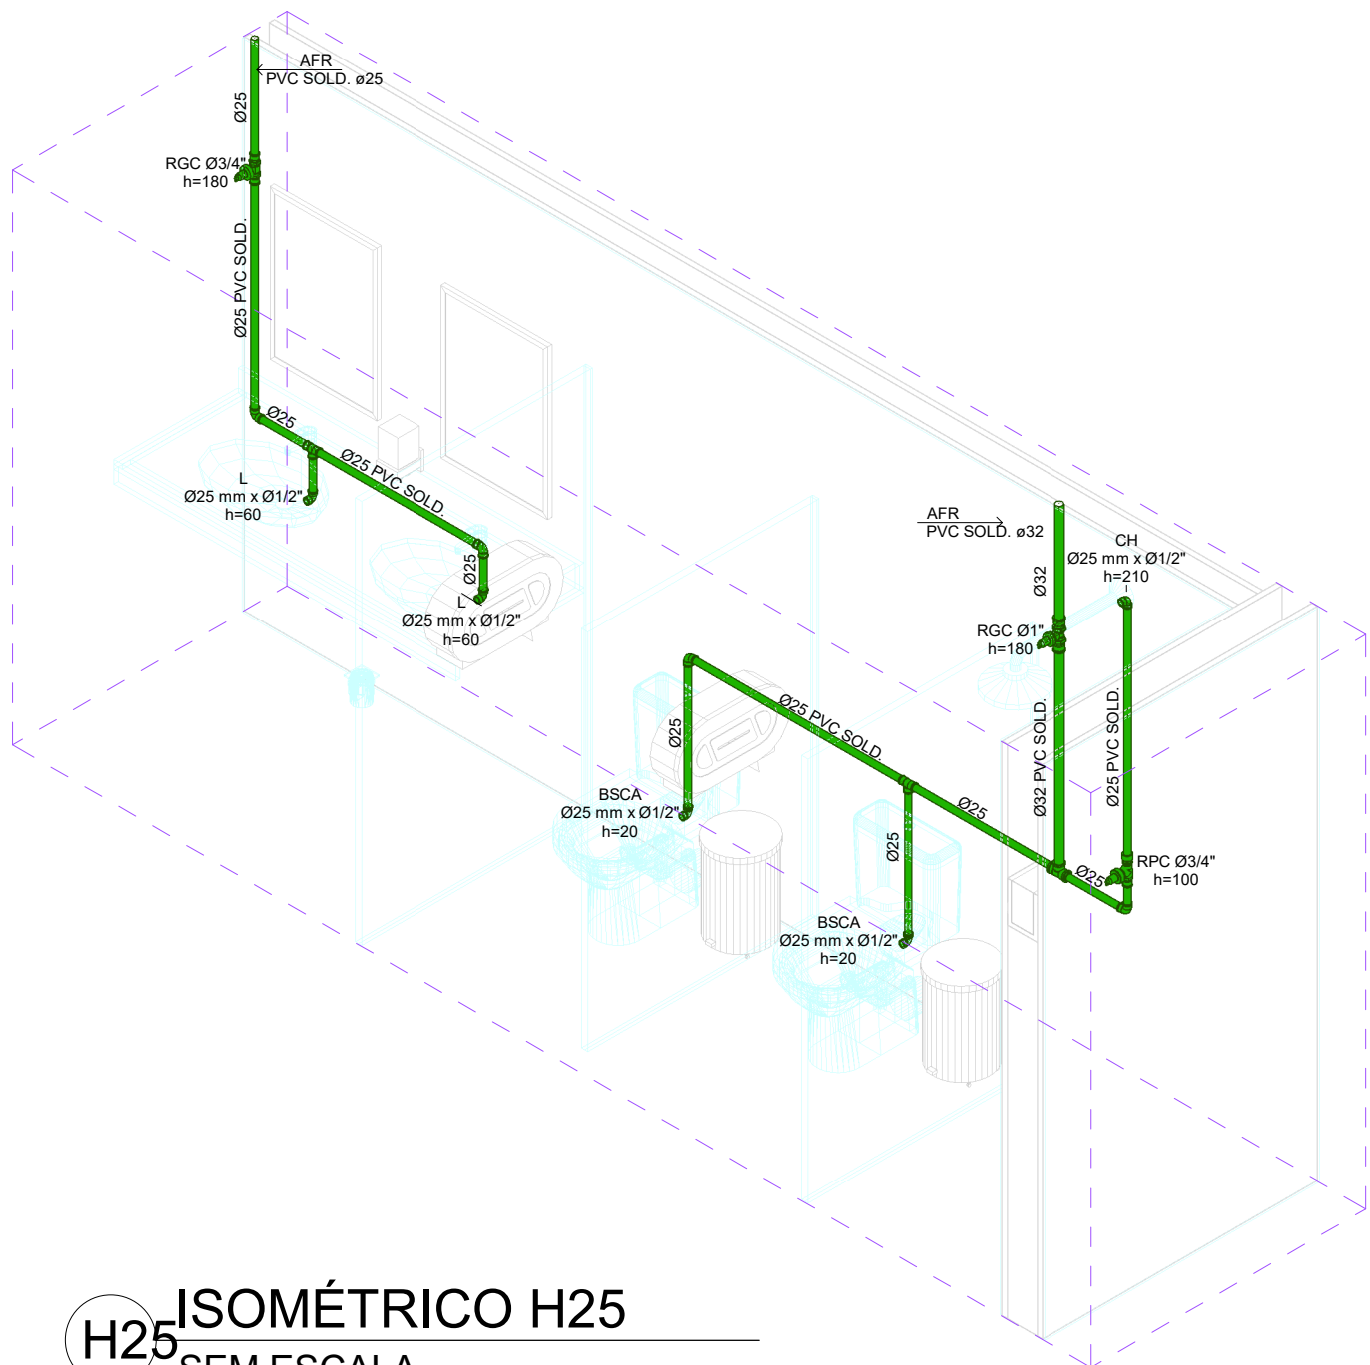

H25 ISOMÉTRICO H25
SEM ESCALA

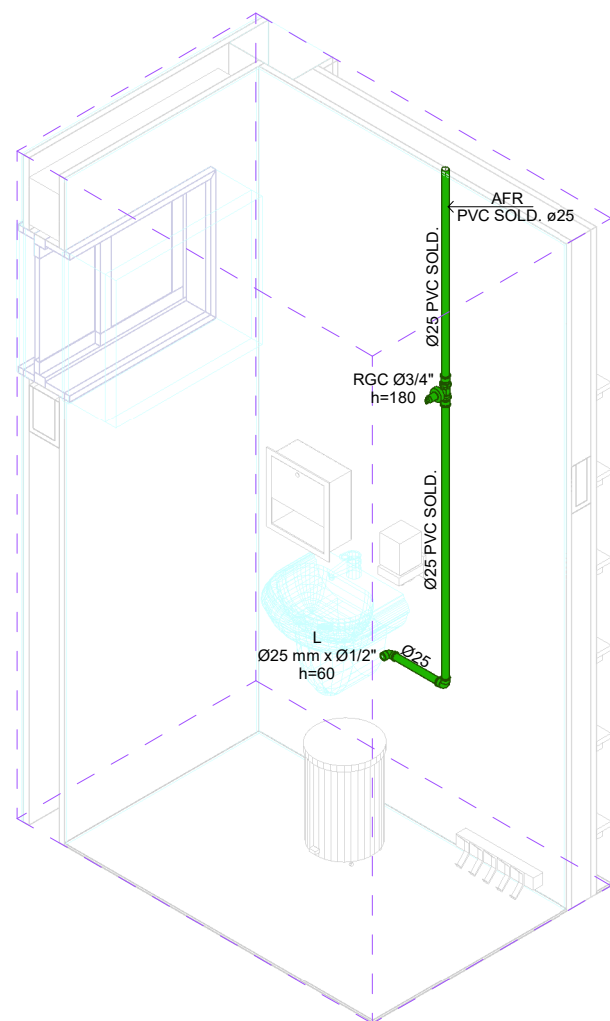

H26 ISOMÉTRICO H26
SEM ESCALA

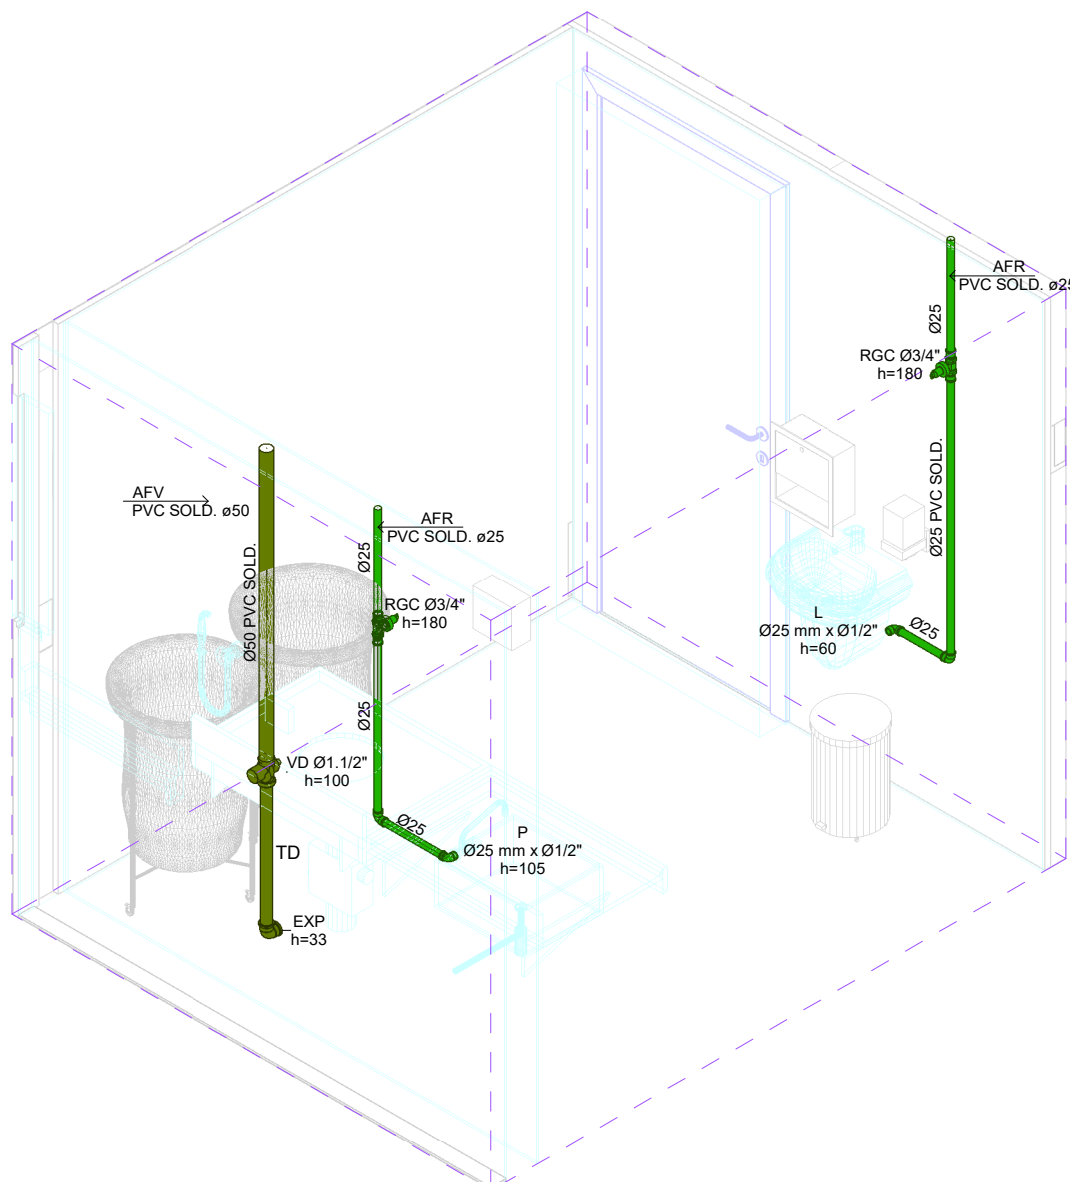

H27 ISOMÉTRICO H27
SEM ESCALA

CONVENÇÃO DE ALTURA DE PONTOS - HIDRÁULICO			
PONTO	ALTURA (cm)	PONTO	ALTURA (cm)
ALIMENTAÇÃO AQUECEDOR (AQ E AF)	115	TORNEIRA DE BANCADA (AQ E AF)	60
BACIA SANITÁRIA COM CAIXA ACOPLADA	27	MÁQUINA DE LAVAR LOUÇA	55
BANHEIRA	85	MÁQUINA DE LAVAR ROUPA	50
CHUVEIRO	220	MONOCOMANDO DE CHUVEIRO (AQ E AF)	120
DUCHA HIGIÊNICA MANUAL	60	PIA - BANCADA (AQ E AF)	60
FILTRO	110	PIA - PAREDE (AQ E AF)	110
GELADEIRA	110	REGISTRO DE GAVETA	185
LAVATÓRIO	60	TANQUE (AQ/AF)	110

CONVENÇÃO DE ALTURA DE PONTOS - SANITÁRIO			
PONTO	ALTURA (cm)	PONTO	ALTURA (cm)
LAVATÓRIO	45	MÁQUINA DE LAVAR ROUPA	45
TANQUE	65	PIA	45

CONSÓRCIO SAÚDE CONCREMAT-MEP - CNPJ 60.255.454/0001-35
RUA JOAQUIM PALHARES, no. 40, ANDAR 5 - RIO DE JANEIRO/RJ - CEP 20.260-080 - FONE (21) 3535-4131
Medidas em centímetros
O valor da cota prevalece ao da escala

Conferir medidas no local.
Antes de qualquer alteração consultar o responsável pelo projeto

HISTÓRICO DE ATUALIZAÇÃO

REVISÃO	DATA	DISCRIMINAÇÃO DE ATUALIZAÇÃO
R00	20/08/2026	EMIÇÃO INICIAL

NOME DO EMPREENDIMENTO:
PROSUS II UNIDADE BÁSICA DE SAÚDE (UBS) - ESPECIAL

ENDEREÇO DO EMPREENDIMENTO:
DIVERSOS (PROJETO PADRÃO)

TÍTULO DO DESENHO:
ISOMÉTRICOS ÁGUA - H21 ATÉ H27

DISCIPLINA:
HIDROSSANITÁRIO

ETAPA:
EXECUTIVO

PRANCHAS:
09/14

ESPECIALIDADE:
HID

PROJETISTA E COORDENADOR ARQUITETURA
CONSÓRCIO SAÚDE
CONCREMAT I MEP

RESPONSÁVEL TÉCNICO PELO PROJETO
RHIAN PETRIN DOS SANTOS
ENG. CIVIL - CREA RR 153.970/D

REVISÃO:
R00

ESCALA:
INDICADA