




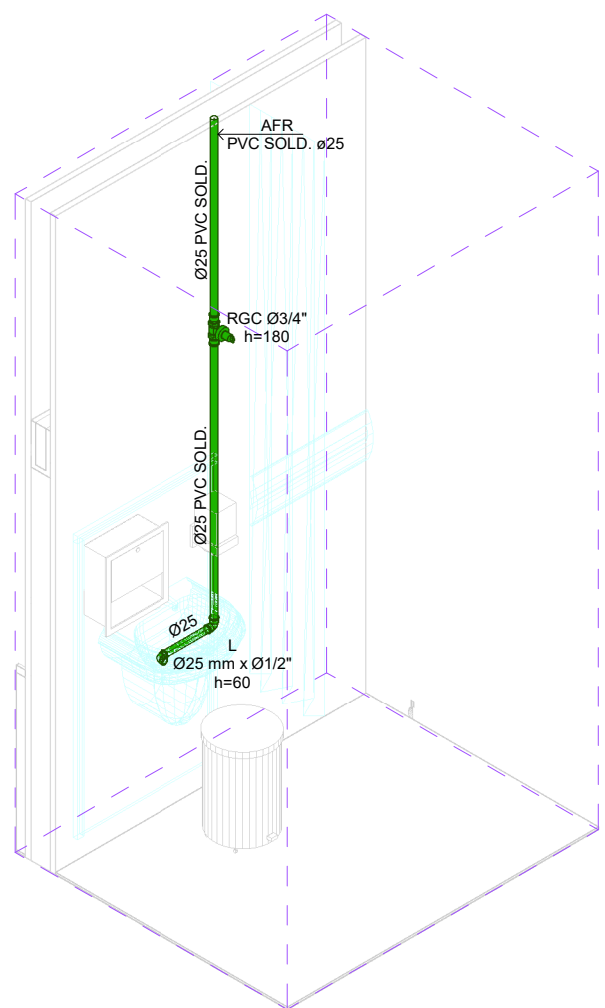


H28 ISOMÉTRICO H28
SEM ESCALA

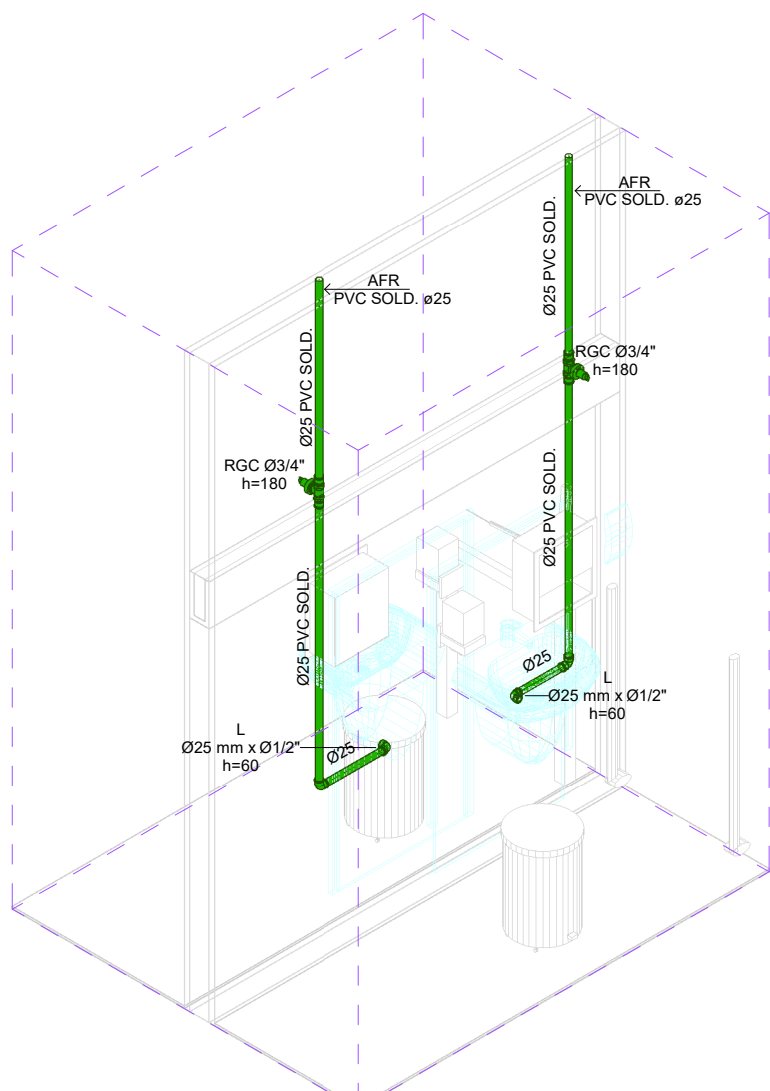


H29 ISOMÉTRICO H29
ESCALA

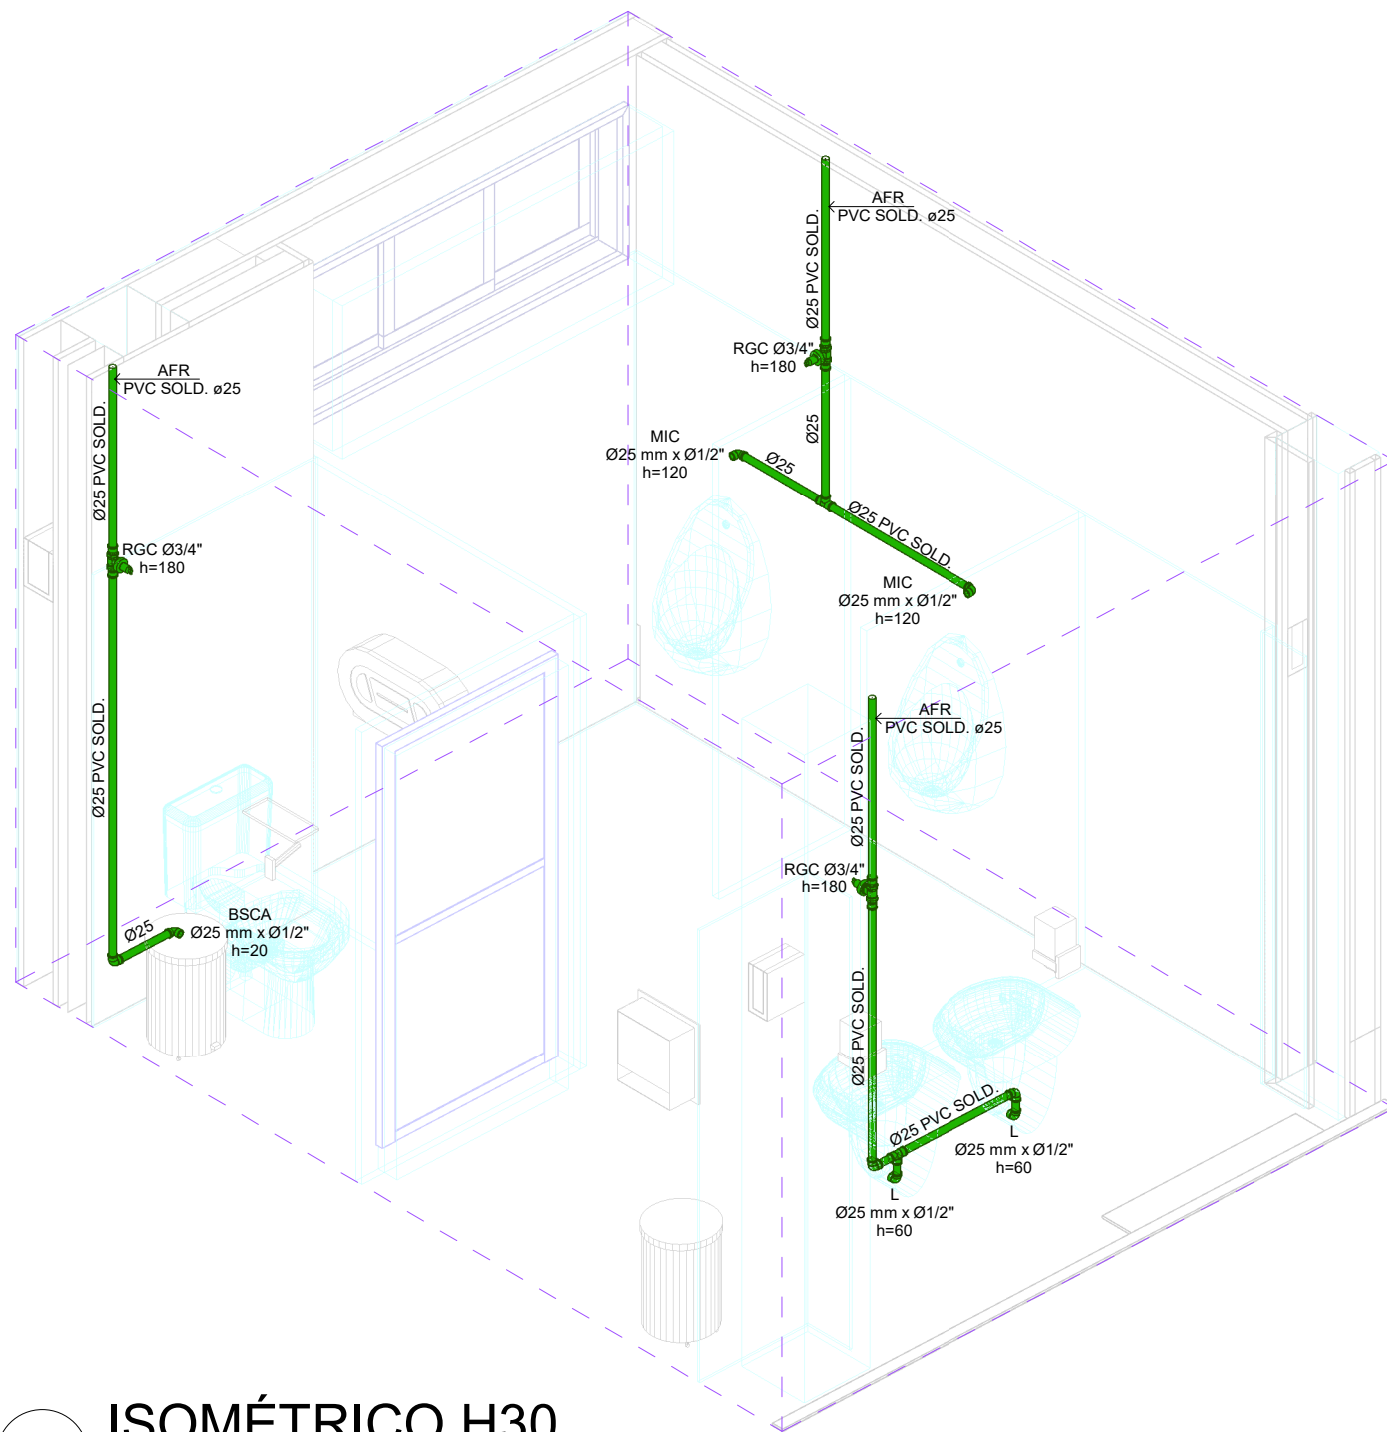


H30 ISOMÉTRICO H30
SEM ESCALA

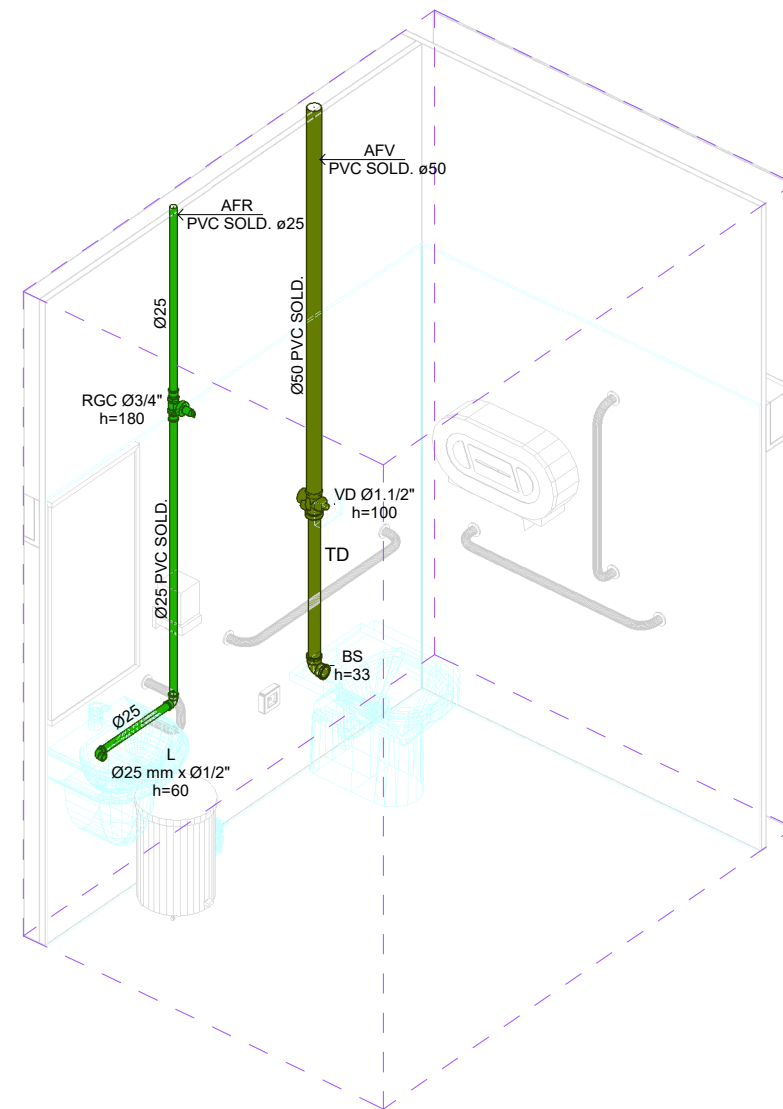


H31 ISOMÉTRICO H31
SEM ESCALA

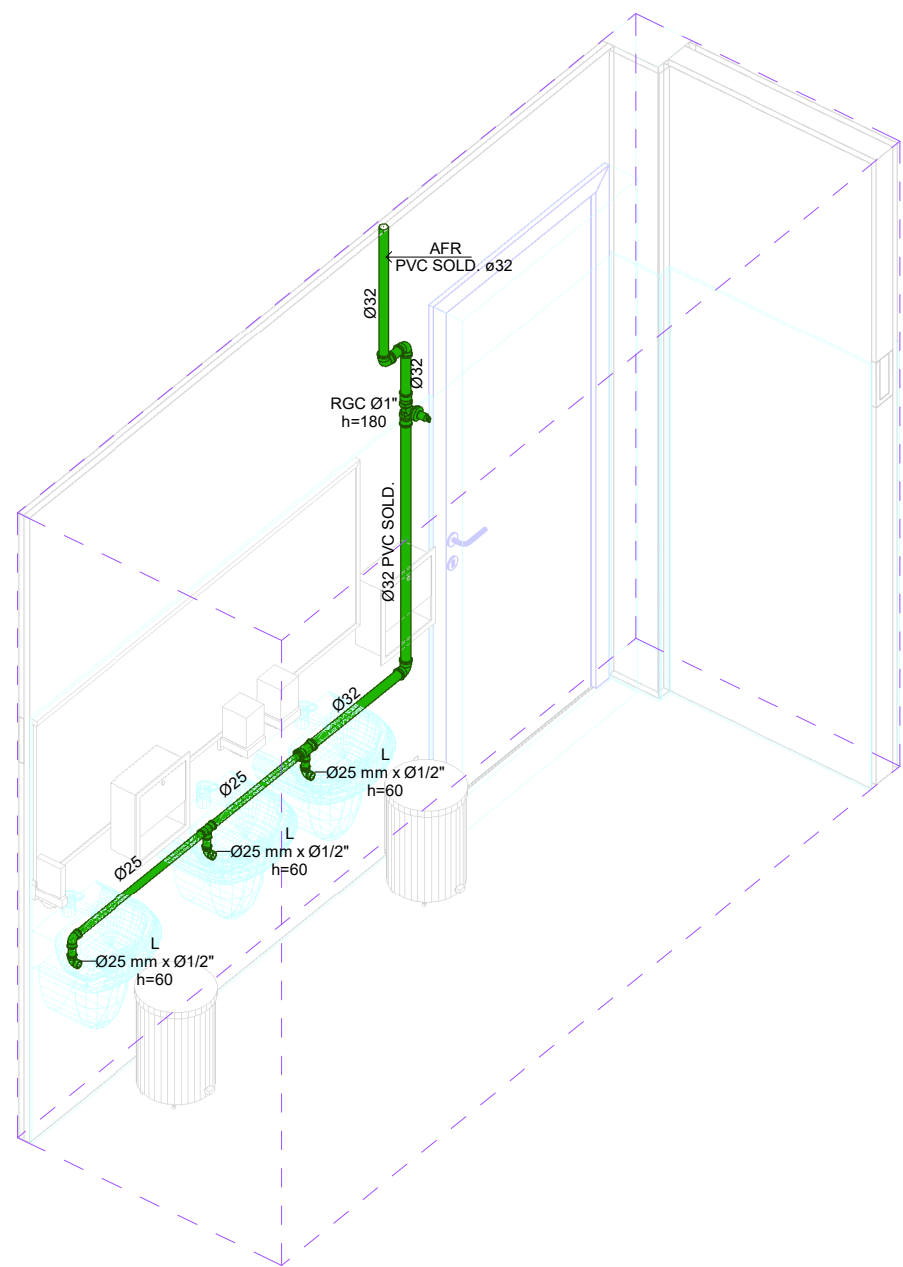


3 ISOMÉTRICO H32
SEM ESCALA

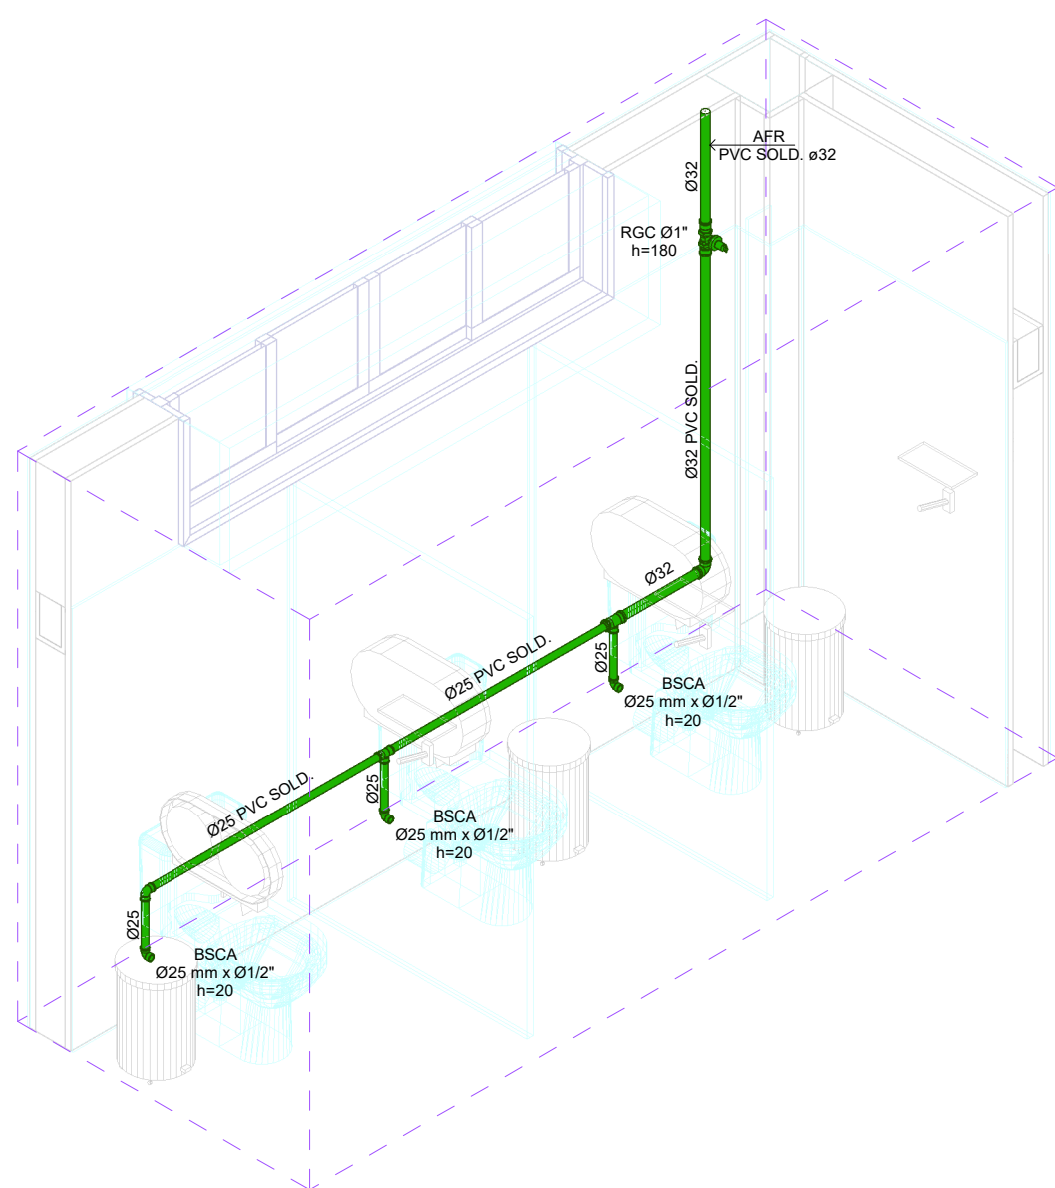

H33 ISOMÉTRICO H33
SEM ESCALA

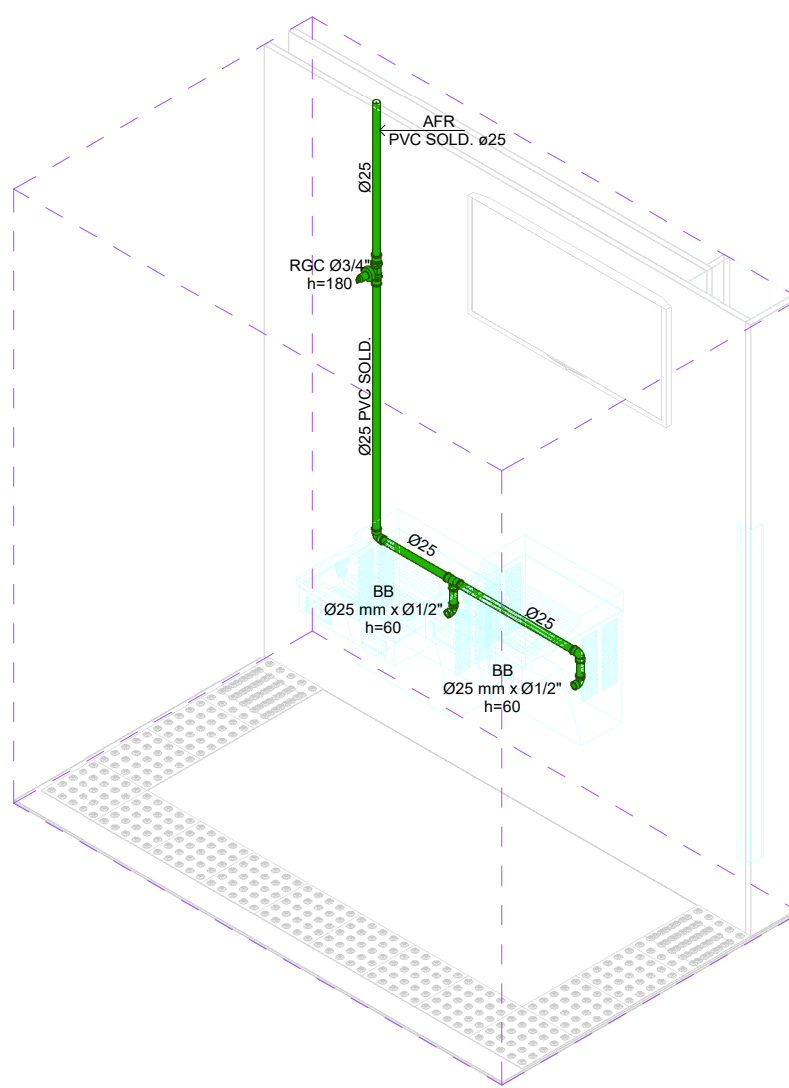

H34 ISOMÉTRICO H34
SEM ESCALA

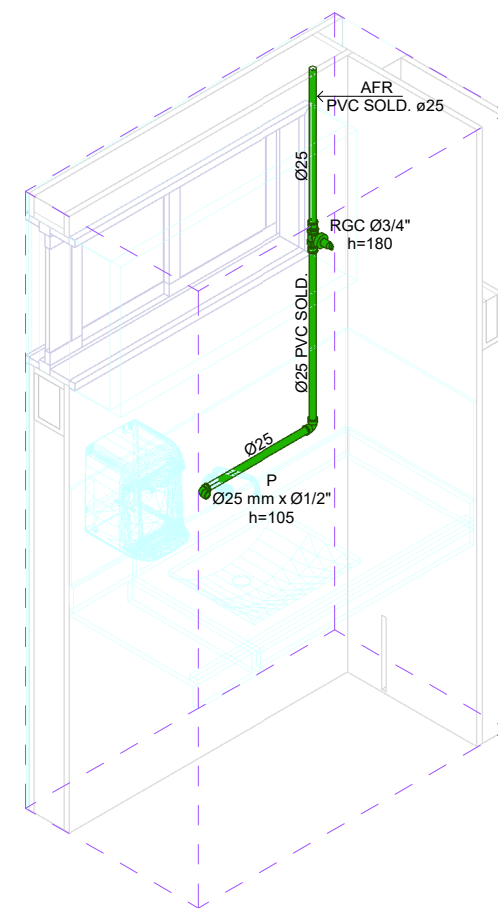

H35 ISOMÉTRICO H35
SEM ESCALA

CONVENÇÃO DE ALTURA DE PONTOS - HIDRÁULICO			
PONTO	ALTURA (cm)	PONTO	ALTURA (cm)
ALIMENTAÇÃO AQUECEDOR (AQ E AF)	115	TORNEIRA DE BANCADA (AQ E AF)	60
BACIA SANITÁRIA COM CAIXA ACOPLADA	27	MÁQUINA DE LAVAR LOUÇA	55
BANHEIRA	85	MÁQUINA DE LAVAR ROUPA	50
CHUVEIRO	220	MONOCOMANDO DE CHUVEIRO (AQ E AF)	120
DUCHA HIGIÊNICA MANUAL	60	PIA - BANCADA (AQ E AF)	60
FILTRO	110	PIA - PAREDE (AQ E AF)	110
GELADEIRA	110	REGISTRO DE GAVETA	185
LAVATÓRIO	60	TANQUE (AQ/AF)	110

CONVENÇÃO DE ALTURA DE PONTOS - SANITÁRIO			
PONTO	ALTURA (cm)	PONTO	ALTURA (cm)
LAVATÓRIO	45	MÁQUINA DE LAVAR ROUPA	45
TANQUE	65	PIA	45

CONSÓRCIO SAÚDE CONCREMAT-MEP - CNPJ 60.255.454/0001-35
RUA JOAQUIM PALHARES, no. 40, ANDAR 5 - RIO DE JANEIRO/RJ - CEP 20.260-080 - FONE (21) 3535-4131
Medidas em centímetros. O valor da cota prevalece ao da escala.

Conferir medidas no local.
Antes de qualquer alteração consultar o responsável pelo projeto.

HISTÓRICO DE ATUALIZAÇÃO					
REVISÃO	DATA	DISCRIMINAÇÃO DE ATUALIZAÇÃO			
R00	20/08/2026	EMISSÃO INICIAL			
NOME DO EMPREENDIMENTO: PROSUS II UNIDADE BÁSICA DE SAÚDE (UBS) - ESPECIAL					
ENDEREÇO DO EMPREENDIMENTO: DIVERSOS (PROJETO PADRÃO)		DISCIPLINA: HIDROSSANITÁRIO			
TÍTULO DO DESENHO: ISOMÉTRICOS ÁGUA - H28 ATÉ H35		ETAPA: EXECUTIVO			
PROJETISTA E COORDENADOR ARQUITETURA CONSÓRCIO SAÚDE CONCREMAT MEP		PRANCHA: 10/14	ESPECIALIDADE: HID		
RESPONSÁVEL TÉCNICO PELO PROJETO RHIAN PETRIN DOS SANTOS ENG. CIVIL - CREA PR 153.970/D		REVISÃO: R00	ESCALA: INDICADA		