


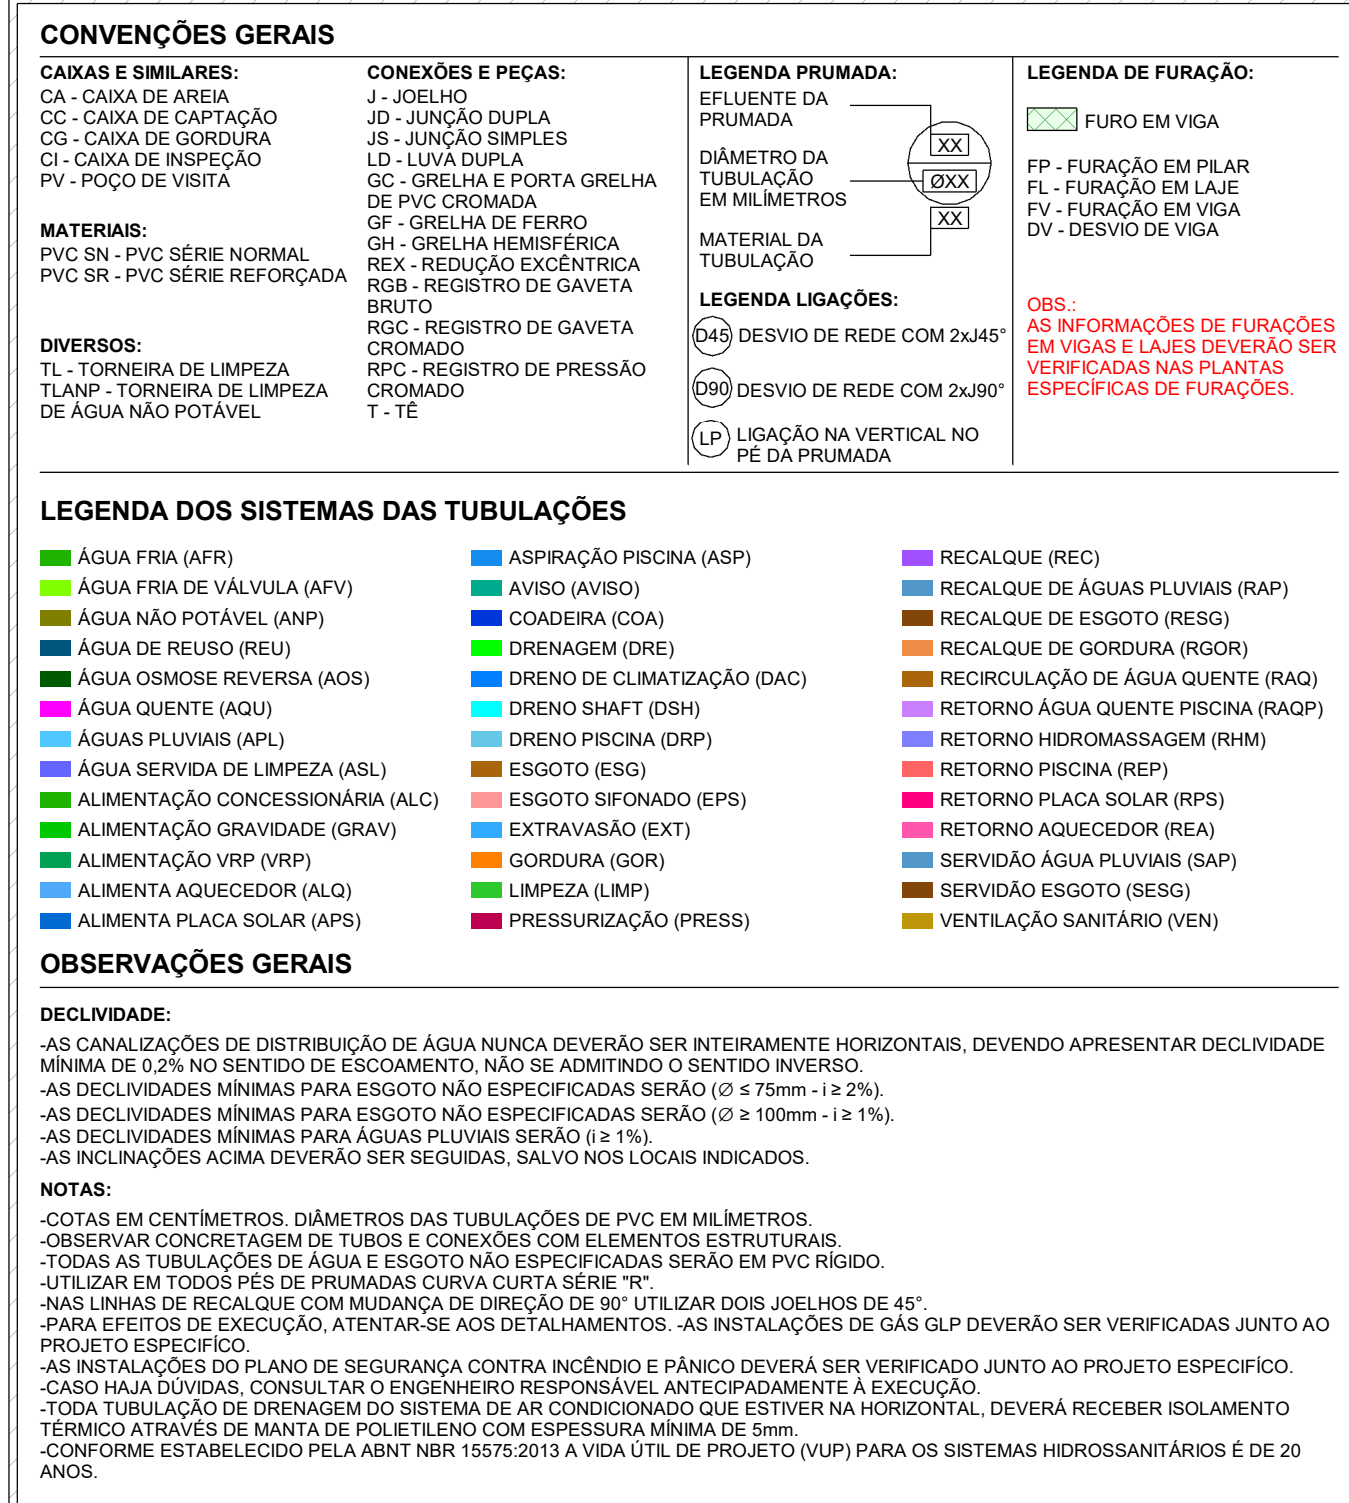

HISTÓRICO DE ATUALIZAÇÃO			
REVISÃO	DATA	DESCRIÇÃO DE ATUALIZAÇÃO	
R00	20/08/2028	VERSÃO INICIAL	
NOME DO EMPREENDEDOR			
PROSUS II UNIDADE BÁSICA DE SAÚDE (UBS) - ESPECIAL			
ENGENHARIA DO EMPREENDIMENTO		ESCRITA	
DIVERSOS (PROJETO PADRÃO)		HIDROGRÁFICO	
TÍTULO DO DESENHO		ETAPA	
RESPONSÁVEL TÉCNICO DO PROJETO		REVISÃO	ESCALA:
