
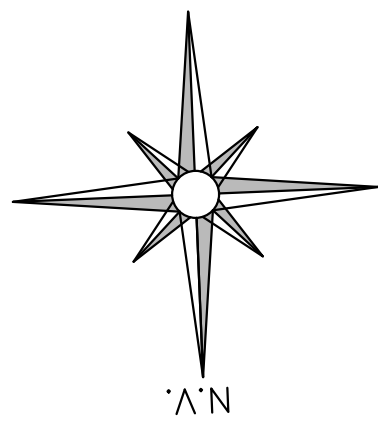


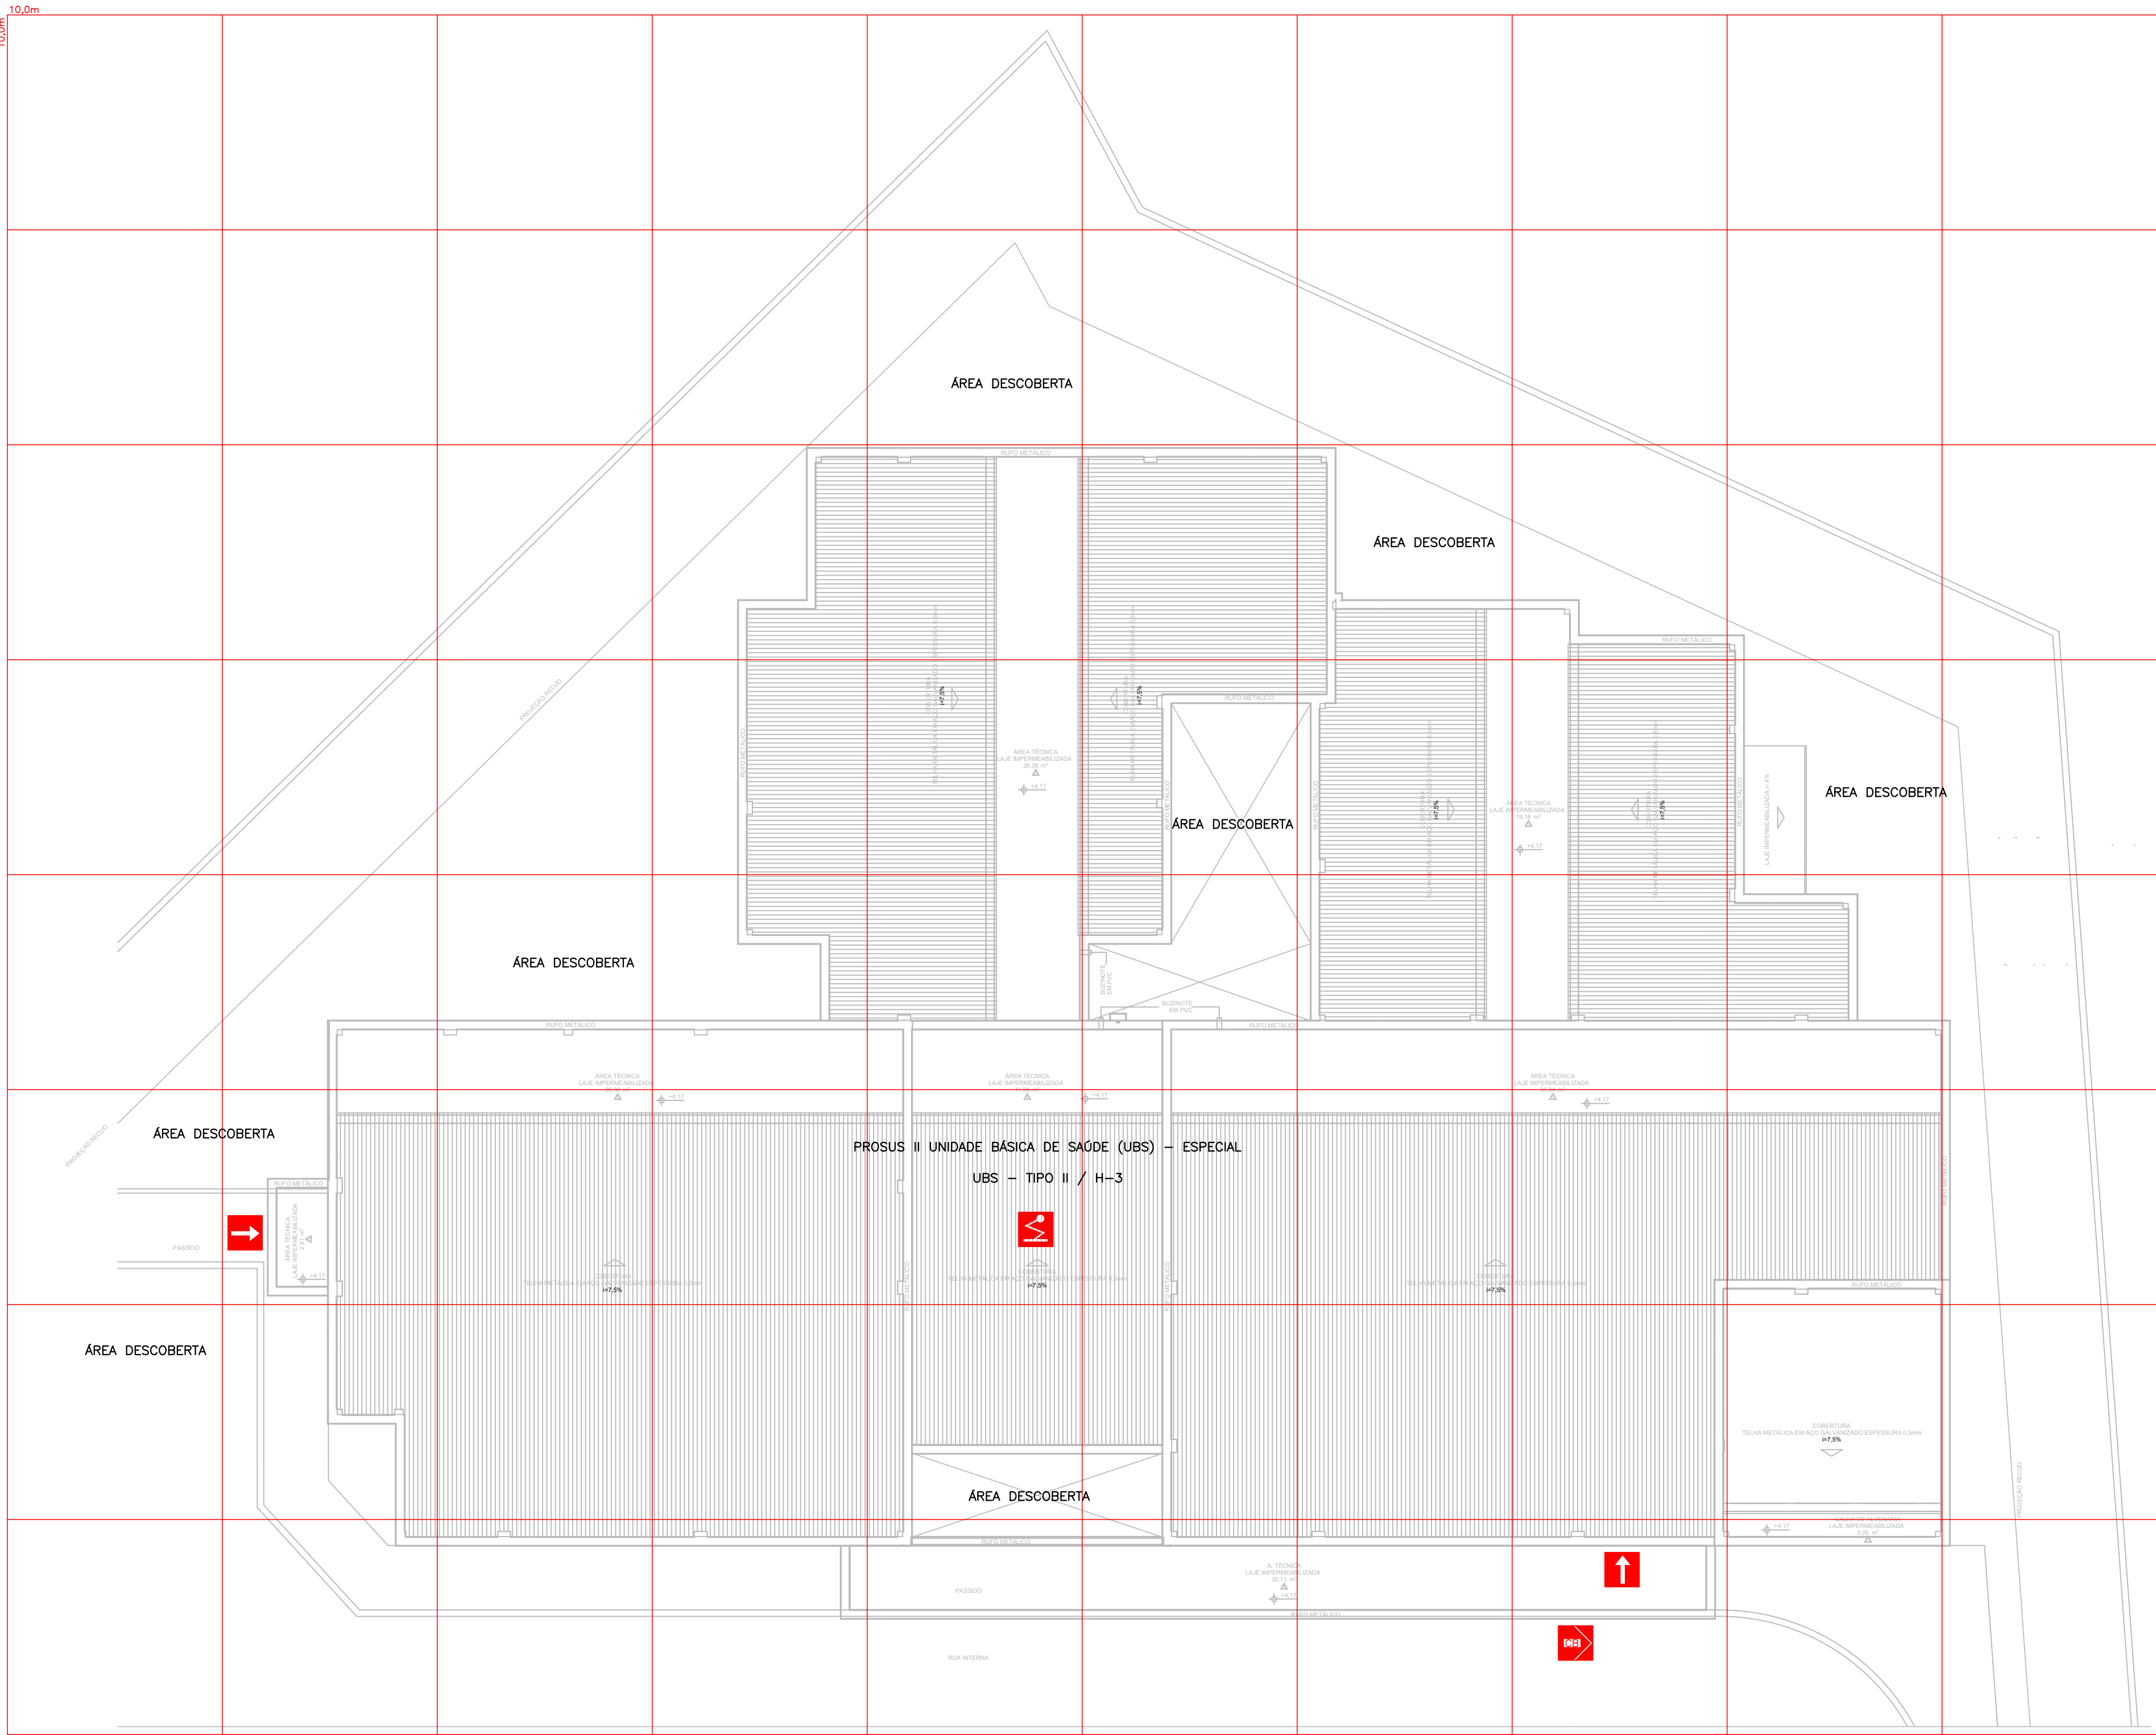

| CONVENÇÃO |                       |
|-----------|-----------------------|
|           | ENTRADA PARA O CB     |
|           | VIATURA DOS BOMBEIROS |
|           | PARA RAIOS            |

| IDENTIFICAÇÃO DA EDIFICAÇÃO E/OU ÁREA DE RISCO |                |                                        |                  |                |                        |
|------------------------------------------------|----------------|----------------------------------------|------------------|----------------|------------------------|
| PAVIMENTO OU SETOR                             | Ocupação       | C.E. (M <sup>2</sup> /m <sup>2</sup> ) | Nº DE PAVIMENTOS | Pé Direito (m) | Área (m <sup>2</sup> ) |
| EDIFICAÇÃO PRINCIPAL                           | HOSPITAL / H-3 | 300                                    | 1                | 2,70           | 688,86                 |
| MARQUISE ENTRADA PRINCIPAL                     | -              | -                                      | -                | 3,35           | 34,54                  |
| MARQUISE ENTRADA FUNCIONÁRIOS                  | -              | -                                      | -                | 3,35           | 3,78                   |
| CENTRAL DE GASES ODONTOL.                      | -              | -                                      | -                | 1,40           | 4,66                   |
| BLOCO ANEXO - ABRIGO DE RESÍDUOS               | -              | -                                      | -                | 2,27           | 9,48                   |

|                                         |             |       |            |                             |        |
|-----------------------------------------|-------------|-------|------------|-----------------------------|--------|
| ALTURA PARA FINS DE MEDIDA DE SEGURANÇA | 0,00 metros | Risco | RISCO LEVE | Área Total(m <sup>2</sup> ) | 741,32 |
| ALTURA PARA FINS DE SAÍDA DE EMERGÊNCIA | 0,00 metros |       |            |                             |        |

| MEDIDAS DE SEGURANÇA CONTRA INCÊNDIO                              |                                                               |                                                         |                                                            |
|-------------------------------------------------------------------|---------------------------------------------------------------|---------------------------------------------------------|------------------------------------------------------------|
| <input type="checkbox"/> ACESSO DE VIATURAS DO CORPO DE BOMBEIROS | <input checked="" type="checkbox"/> ILUMINAÇÃO DE EMERGÊNCIA  | <input type="checkbox"/> SEPARAÇÃO ENTRE EDIFICAÇÕES    | <input type="checkbox"/> ALARME DE INCÊNDIO                |
| <input type="checkbox"/> SEGURANÇA ESTRUTURAL NAS EDIFICAÇÕES     | <input checked="" type="checkbox"/> SINALIZAÇÃO DE EMERGÊNCIA | <input type="checkbox"/> COMPARTIMENTAÇÃO VERTICAL      | <input checked="" type="checkbox"/> EXTINTORES DE INCÊNDIO |
| <input type="checkbox"/> CONTROLE DE MATERIAL DE ACABAMENTO       | <input type="checkbox"/> HIDRANTES - TIPO 2                   | <input checked="" type="checkbox"/> SAÍDA DE EMERGÊNCIA | <input type="checkbox"/> CHUVEIROS AUTOMÁTICOS             |
| <input checked="" type="checkbox"/> BRIGADA DE INCÊNDIO           | <input type="checkbox"/> DETECÇÃO DE INCÊNDIO                 | <input type="checkbox"/> CONTROLE DE FUMAÇA             | <input type="checkbox"/> ESPUMA                            |
| <input type="checkbox"/> PLANO DE EMERGÊNCIA                      | <input type="checkbox"/> SISTEMA FIXO DE GASES LIMPOS         |                                                         |                                                            |

|   |          |   |          |   |     |   |     |   |
|---|----------|---|----------|---|-----|---|-----|---|
| Reservatórios   | Inferior | - | Superior | - | RTI | - | SPK | - |
| CONSORCIO SAÚDE CONCREMAT-MEP - CNPJ 60.255.454/0001-35<br>RUA JOAQUIM PALHARES, no. 40, ANDAR 5 - RIO DE JANEIRO/RJ - CEP 20.260-080 - FONE (21) 3535-4131<br>Medidas em centímetros. Confeite medidas no local.<br>O valor da cota prevalece ao da escala. Antes de qualquer alteração consultar o responsável pelo projeto |          |   |          |   |     |   |     |   |

| HISTÓRICO DE ATUALIZAÇÃO |            |                              |
|--------------------------|------------|------------------------------|
| REVISÃO                  | DATA       | DISCRIMINAÇÃO DE ATUALIZAÇÃO |
| R00                      | 18/08/2026 | EMIÇÃO INICIAL               |
|                          |            |                              |
|                          |            |                              |

|   |  |                                                                          |
|---|--|--------------------------------------------------------------------------|
| NOME DO EMPREENDIMENTO: PROSUS II UNIDADE BÁSICA DE SAÚDE (UBS) - ESPECIAL   |  |                                                                          |
| ENDEREÇO DO EMPREENDIMENTO: DIVERSOS (PROJETO PADRÃO)   |  | DISCIPLINA: INCÊNDIO                                                     |
| TÍTULO DO DESENHO: PLANTA DE RISCO E ESTATÍSTICAS   |  | ETAPA: EXECUTIVO                                                         |
| PROJETISTA E COORDENADOR ARQUITETURA<br>CONSORCIO SAÚDE CONCREMAT-MEP - CNPJ 60.255.454/0001-35<br>RUA JOAQUIM PALHARES, no. 40, ANDAR 5 - RIO DE JANEIRO/RJ - CEP 20.260-080<br>RESPONSÁVEL TÉCNICO PELO PROJETO<br>RHIAN PETRIN DOS SANTOS<br>ENG. CIVIL - CREA PR 153.970/D |  | PRANCHA: 01/03<br>REVISÃO: R00<br>ESPECIALIDADE: INC<br>ESCALA: INDICADA |

