


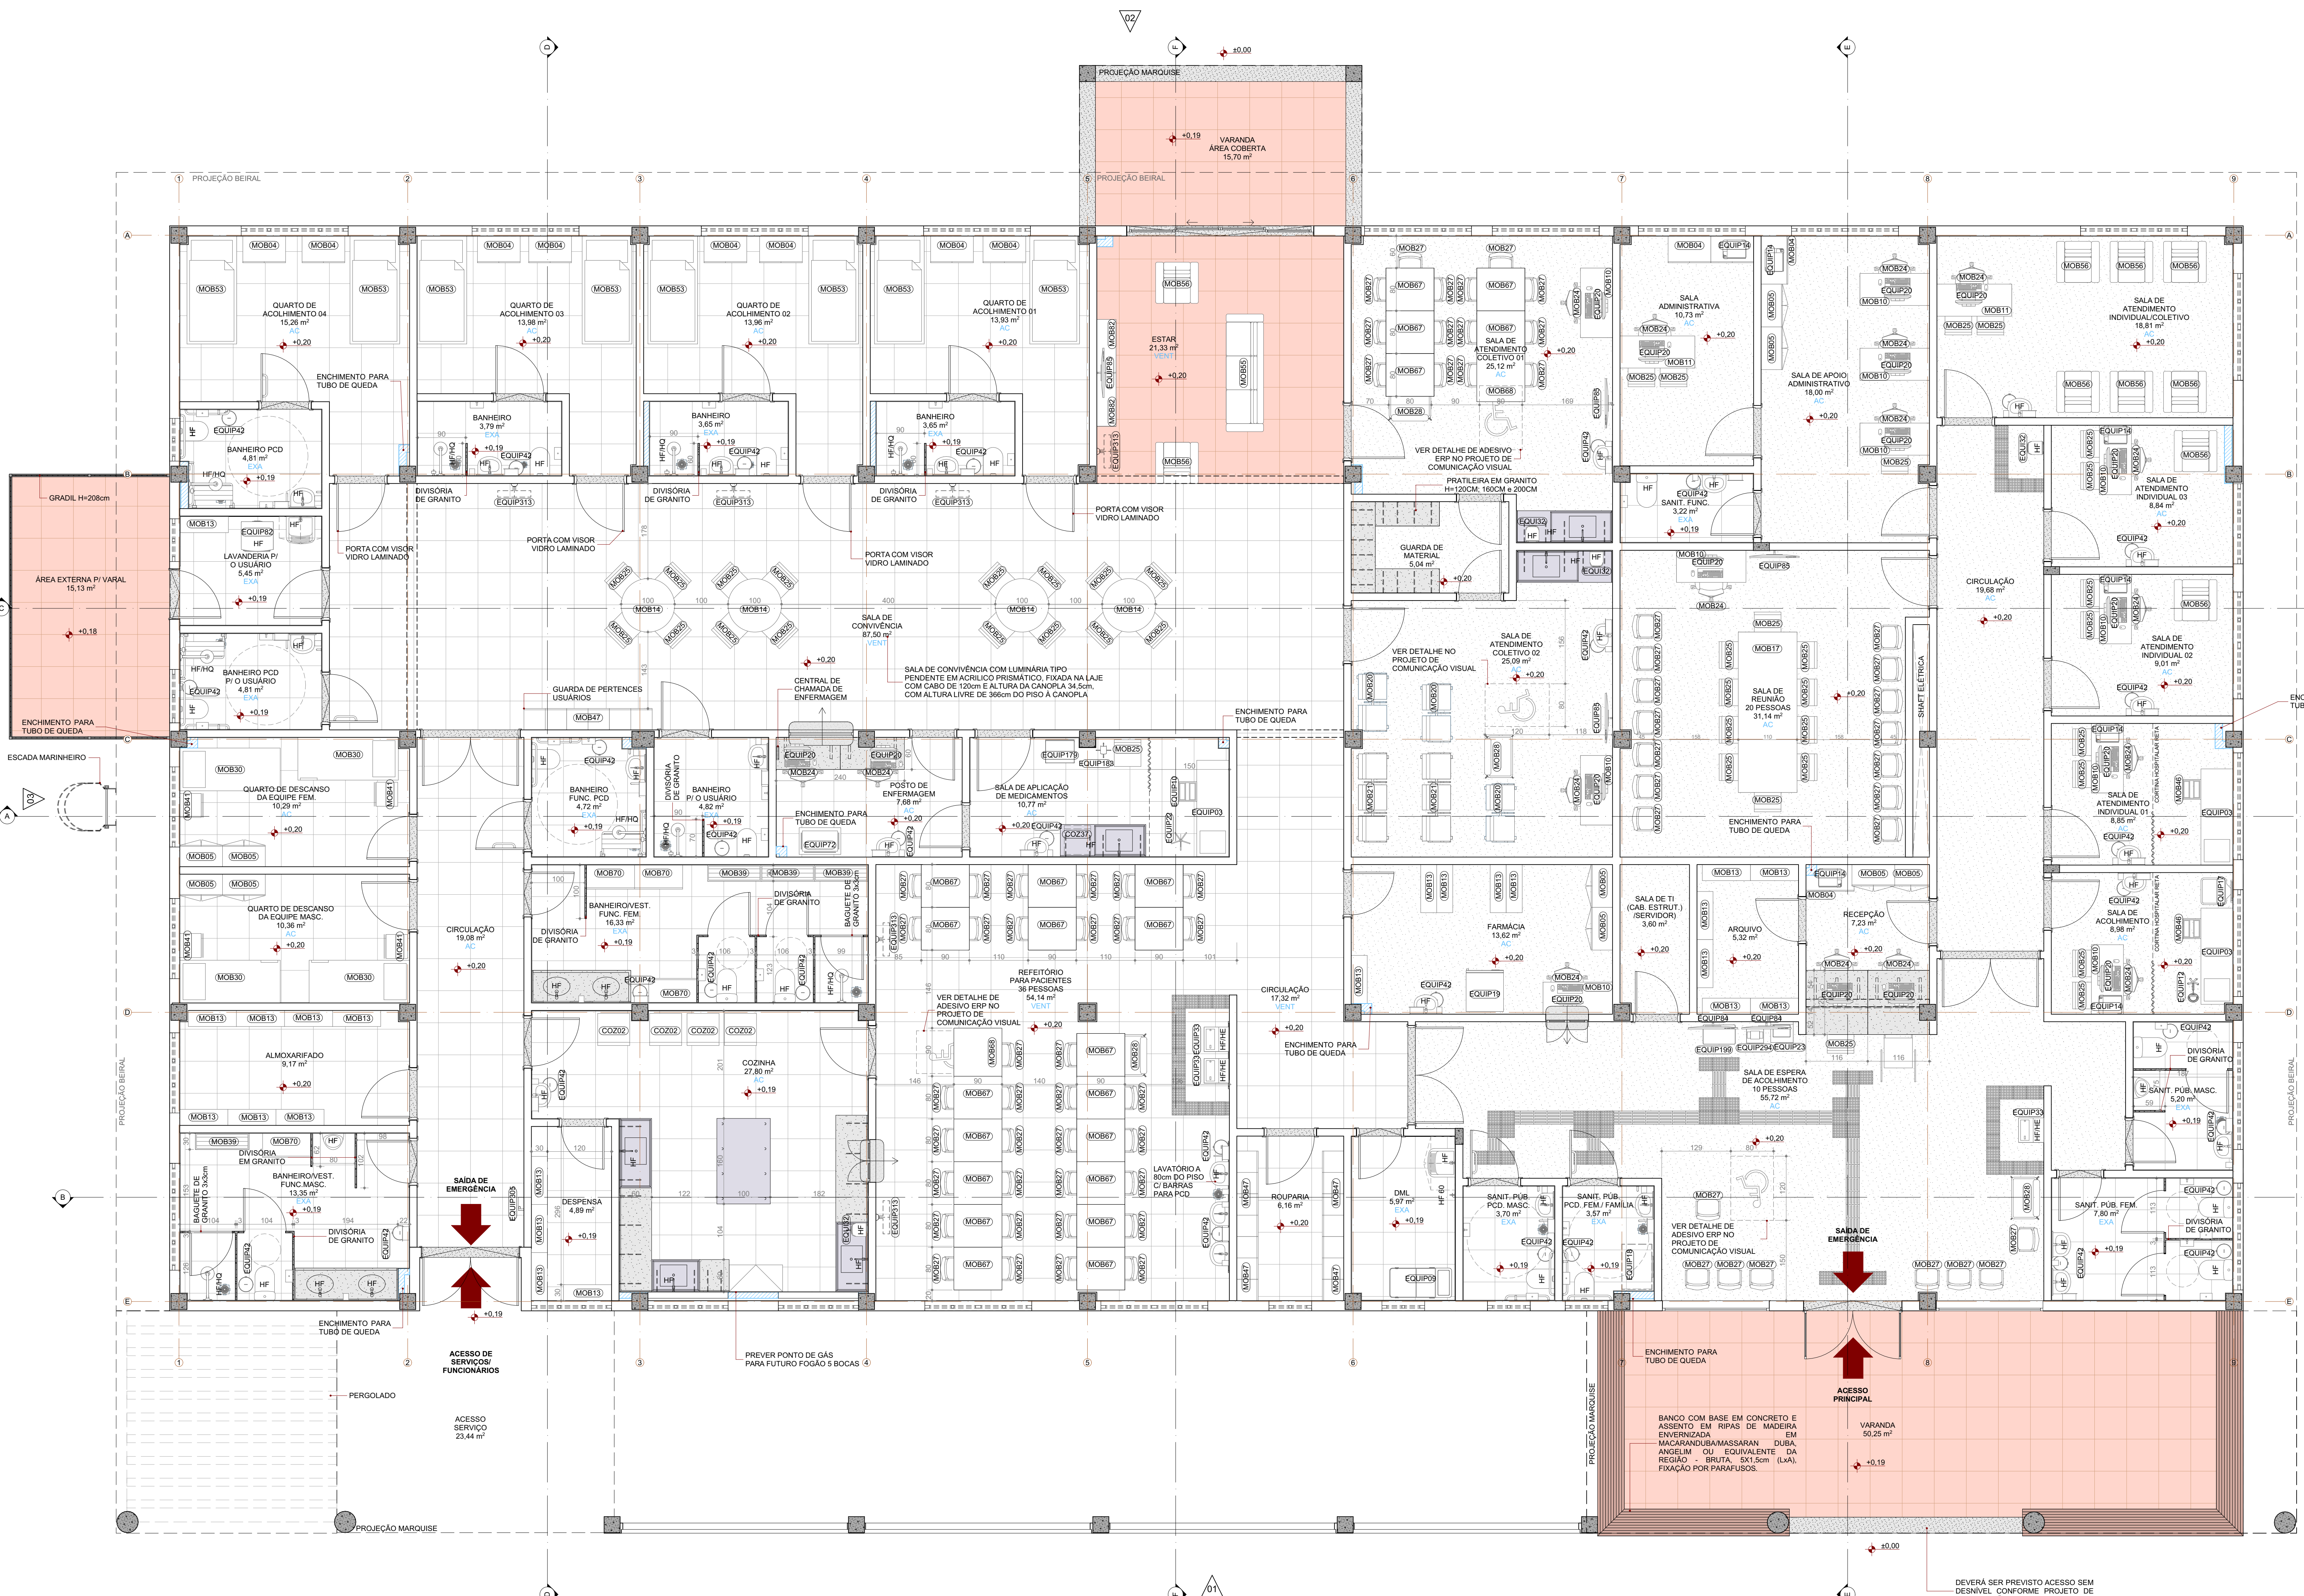

Planta Layout | Edificação Principal
ESC: 1:150

MEMORIAL DE CÁLCULO DE QUANTITATIVOS MOBILIÁRIOS E EQUIPAMENTOS		
CÓDIGO	DESCRIÇÃO	QUANTIDADE
CO002	GELADERIA	4
CO037	FRIGIDEIRA LIGA PORTA BRANCA	1
EQUI032	PURIFICADOR DE ÁGUA COR BRANCO	4
EQUI003	MACA PARA ÁREA DE EXAME FÍSICO DO PACIENTE	3
EQUI009	CARRINHO DE LIMPÇA CIRCULANTE	1
EQUI010	ESCALADA PARA MACA	1
EQUI012	LÂMPADA AJUSTAR O FOCO DE LUZ	1
EQUI014	IMPRESSORA LASER/MULTIFUNCIONAL	7
EQUI016	CONTAINER DE LIXO 10L	6
EQUI017	BALANÇA ANTROPOMÉTRICA	1
EQUI019	ARMÁRIO VITRINE HOSPITALAR PARA MEDICAMENTOS, 01	1
EQUI078	PORTA LATERAIS DA VITRINE, MECANICA OU EQUIVALENTE TÉCNICO	1
EQUI078	TRACADOR DE BILHAS INFANTIL, 18TALLS	1
EQUI081	INDICADORA DE INFUSÃO - ALTURA REGULÁVEL E APOIO DE BRACO HELTER, OU EQUIVALENTE TÉCNICO	1
EQUI081	PREZER VERTICAL	1
EQUI089	MAPA TATIL EM ACRILICO OU ACM COM PEDESTAL EM METALON E ACM SAE PARA, OU EQUIVALENTE TÉCNICO	1
EQUI090	MONITOR COM TELA, MOUSE E CPU	17
EQUI092	SUORTE PARA SORO COM ALTURA REGULÁVEL	1
EQUI093	TOTEM DE SENHAS TOUCH-SCREEN PREMIUM 4" MINI PC	1
EQUI094	TOTEM COM 8 TOMADAS PARA CARREGAR CELULARES	1
EQUI095	RELOJO DE PONTO	1
EQUI095	VENTILADOR DE PAREDE TIPO INDUSTRIAL COM DIAMETRO DE 600mm (24"), MOTOR DE 1/8HP, ROTAÇÃO DE 1500 RPM COM 3 VELOCIDADES, VAZÃO DE 50M³ POR MIN, MONOFÁSICO, 110/120V, MODELO OSCILANTE VENEZA PLUS V2, SOLASTE OU SIMILAR	6
EQUI095	REBERDORO SUSPENSO	2
EQUI095	REBERDORO SUSPENSO INOX C/ ESGOTO	33
EQUI095	LUBRIFI DE INOX	1
EQUI095	CARRINHO PARA DISTRIBUIÇÃO DE MEDICAMENTOS, MODELO C/072 - CENTRÍFUGO	1
EQUI095	CADERA DE RODAS SIMPLES DOBRÁVEL	1
EQUI095	MAQUINA LAVAR SICA	1
EQUI095	MONITOR DE SENHAS - SUPORTE DE PAREDE	2
EQUI095	TV/MONITOR - SUPORTE DE PAREDE	4
EQUI095	ARMÁRIO AEREO COM 1 PORTA, ESTRUTURA EM MDF CASTRO	4
EQUI095	REQUINTE 2241 OU EQUIVALENTE TÉCNICO	12
EQUI095	ARMÁRIO BAIXO MDF, BASE BAIXA	10
EQUI095	ARMÁRIO FECHADO ESTRUTURA EM AÇO ALTO, 02 PORTAS	11
EQUI095	MESA DE TRABALHO, TAMPO RETO, 130x60cm SEM CALHA SUPERIOR DE INSTALAÇÕES	2
EQUI095	MESA DE TRABALHO, TAMPO RETO, 140x60cm SEM CALHA SUPERIOR DE INSTALAÇÕES	1
EQUI095	MESA DE TRABALHO, TAMPO RETO, 140x60cm SEM CALHA SUPERIOR DE INSTALAÇÕES	23
EQUI095	MESA DE TRABALHO, TAMPO RETO, 140x60cm SEM CALHA SUPERIOR DE INSTALAÇÕES	1
EQUI095	LONGARINA DE ESPERA COM 02 (DOIS) LUGARES DE ASSENTO, COM ENCOSTO MÉDIO, BASE PARA E APOIO DE BRACO FIXOS	3
EQUI095	LONGARINA DE ESPERA COM 03 (TRÊS) LUGARES DE ASSENTO, COM ENCOSTO MÉDIO, BASE PARA E APOIO DE BRACO FIXOS	2
EQUI095	CADERA DE REINAJA ESPALDAR MÉDIO, COM ENCOSTO EM TELA, 180x60cm E APOIO DE BRACO REGULÁVEL	17
EQUI095	CADERA DE REINAJA ESPALDAR MÉDIO, COM ENCOSTO EM TELA, 180x60cm E APOIO DE BRACO REGULÁVEL	41
EQUI095	CADERA DE ESTUDO SEM PRANCHETA COM BASE ROTA, ASSENTO E ENCOSTO SEM ESTOPO E SEM APOIO DE BRACO	70
EQUI095	CADERA PARA OREO COM ESPALDAR MÉDIO, ENCOSTO ESTOPO E BASE PARA	4
EQUI095	BEUCHE EM ESTRUTURA METÁLICA, COM ESCADA E COLCHÃO	4
EQUI095	BANCO PARA VESTIÁRIO, ASSENTO COM 3 SARRAÇOS DE MADEIRA MACÍCIA, COM ESTRUTURA MONOBLOCO COM PÉS EM TUBO, COR PRETO	4
EQUI095	MESA DE CADERA HOSPITALAR COM ESTRUTURA EM MDF	4
EQUI095	ESCALADA 2 DEGRÁUS	2
EQUI095	ARMÁRIO A PORTAL GUARDA VOLUMES LOCKER COM CHAVE EM MDF, COR BRANCO	8
EQUI095	CAMA DE SOLTUBO EM MADEIRA MACÍCIA, COR BRANCA	20
EQUI095	SOPR 1 LUGARES, PÉS EM ALUMÍNIO, ESTRUTURA EM MADEIRA, COR CINZA	1
EQUI095	MESA PARA REFEITÓRIO RETA 180x90cm	10
EQUI095	MESA PARA REFEITÓRIO RETA 180x90cm	22
EQUI095	GUARDA VOLUMES EM AÇO, 12 PORTAS COM CHAVE	2
EQUI095	ARMÁRIO ALTO MDF	4
EQUI095	MESA DE APOIO INDUSTRIAL, MULTIVISÃO MADEIRA, OU EQUIVALENTE TÉCNICO	2

- PONTOS DE COMUNICAÇÃO**
CENTRAL DA CHAMADA DE ENFERMAGEM.
- INSTALAÇÕES HIDROSSANITÁRIAS**
HF: ÁGUA FRIA
HQ: ÁGUA QUENTE
HE: EQUIPAMENTO COM ESGOTO
- INSTALAÇÃO DE CLIMATIZAÇÃO**
AC: AR CONDICIONADO
VE: VENTILADOR
EXA: EXAUSTOR
- Obs.: TODOS OS SISTEMAS DE CLIMATIZAÇÃO DEVERÃO ATENDER AO DISPOSTO NA NBR 7236/2021 (ABNT) E DEMAIS LEGISLAÇÕES E NORMATIVAS VIGENTES, QUANTO A CLIMATIZAÇÃO E RENOVACÃO DO AR. TAMBÉM DEVERÁ SER VERIFICADO O PROJETO ESPECÍFICO DE CLIMATIZAÇÃO.

CONSORCIO SAÚDE		
CONCREMAT MEP		
REV	DATA	CONTÉUDO
R00	15/12/2025	EMIÇÃO INICIAL
R01	18/01/2026	REVISÃO
R02	23/01/2026	REVISÃO

TÍTULO DA PRANCHETA: PROJETO EXECUTIVO DE ARQUITETURA		PRANCHETA:	ESCALA:
PLANTA LAYOUT		2/23	INDICADA
TIPO DE ESTABELECIMENTO: CENTRO DE ATENÇÃO PSICOSSOCIAL III		ZONAMENTO:	COD. DE APROV.:
LOCAL DA OBRA: DIVERSOS (PROJETO PADRÃO)		DATADA PROJETO:	DATA DE OBRAS:
PROPRIETÁRIO: SECRETARIA DA SAÚDE DO ESTADO DA BAHIA (SESAB)		CPF:	13.937.131/0001-41
SITUAÇÃO SEM ESCALA:		DECLARO QUE A APROVAÇÃO DO PROJETO NÃO IMPLICA NO RECONHECIMENTO PELA PREFEITURA DO DIREITO DE PROPRIEDADE DO TERRENO	
AUTOR DO PROJETO: ANA CAROLINA POTIER MENDES - CAU/BA 017.135.1830		PROFESSOR TÍTULO: SECRETARIA DA SAÚDE DO ESTADO DA BAHIA (SESAB)	
RESPONSÁVEL TÉCNICO PELA OBRA:		PROFESSOR TÍTULO: SECRETARIA DA SAÚDE DO ESTADO DA BAHIA (SESAB)	
QUADRO DE ÁREAS:		ESPAÇO RESERVADO PARA APROVAÇÃO:	
A CONSTRUIR EDIFICAÇÃO PRINCIPAL		EDIFICAÇÃO PRINCIPAL	
MARQUESE ACOLHIMENTO		MARQUESE ACOLHIMENTO	
MARQUESE VARANDA		MARQUESE VARANDA	
TOTAL A EDIFICAÇÃO PRINCIPAL		TOTAL A EDIFICAÇÃO PRINCIPAL	
CENTRAL DE GLP		CENTRAL DE GLP	
ABRIGO DE RESÍDUOS		ABRIGO DE RESÍDUOS	
TOTAL A CONSTRUIR		TOTAL A CONSTRUIR	
ESPAÇO RESERVADO PARA APROVAÇÃO:		ESPAÇO RESERVADO PARA APROVAÇÃO:	