




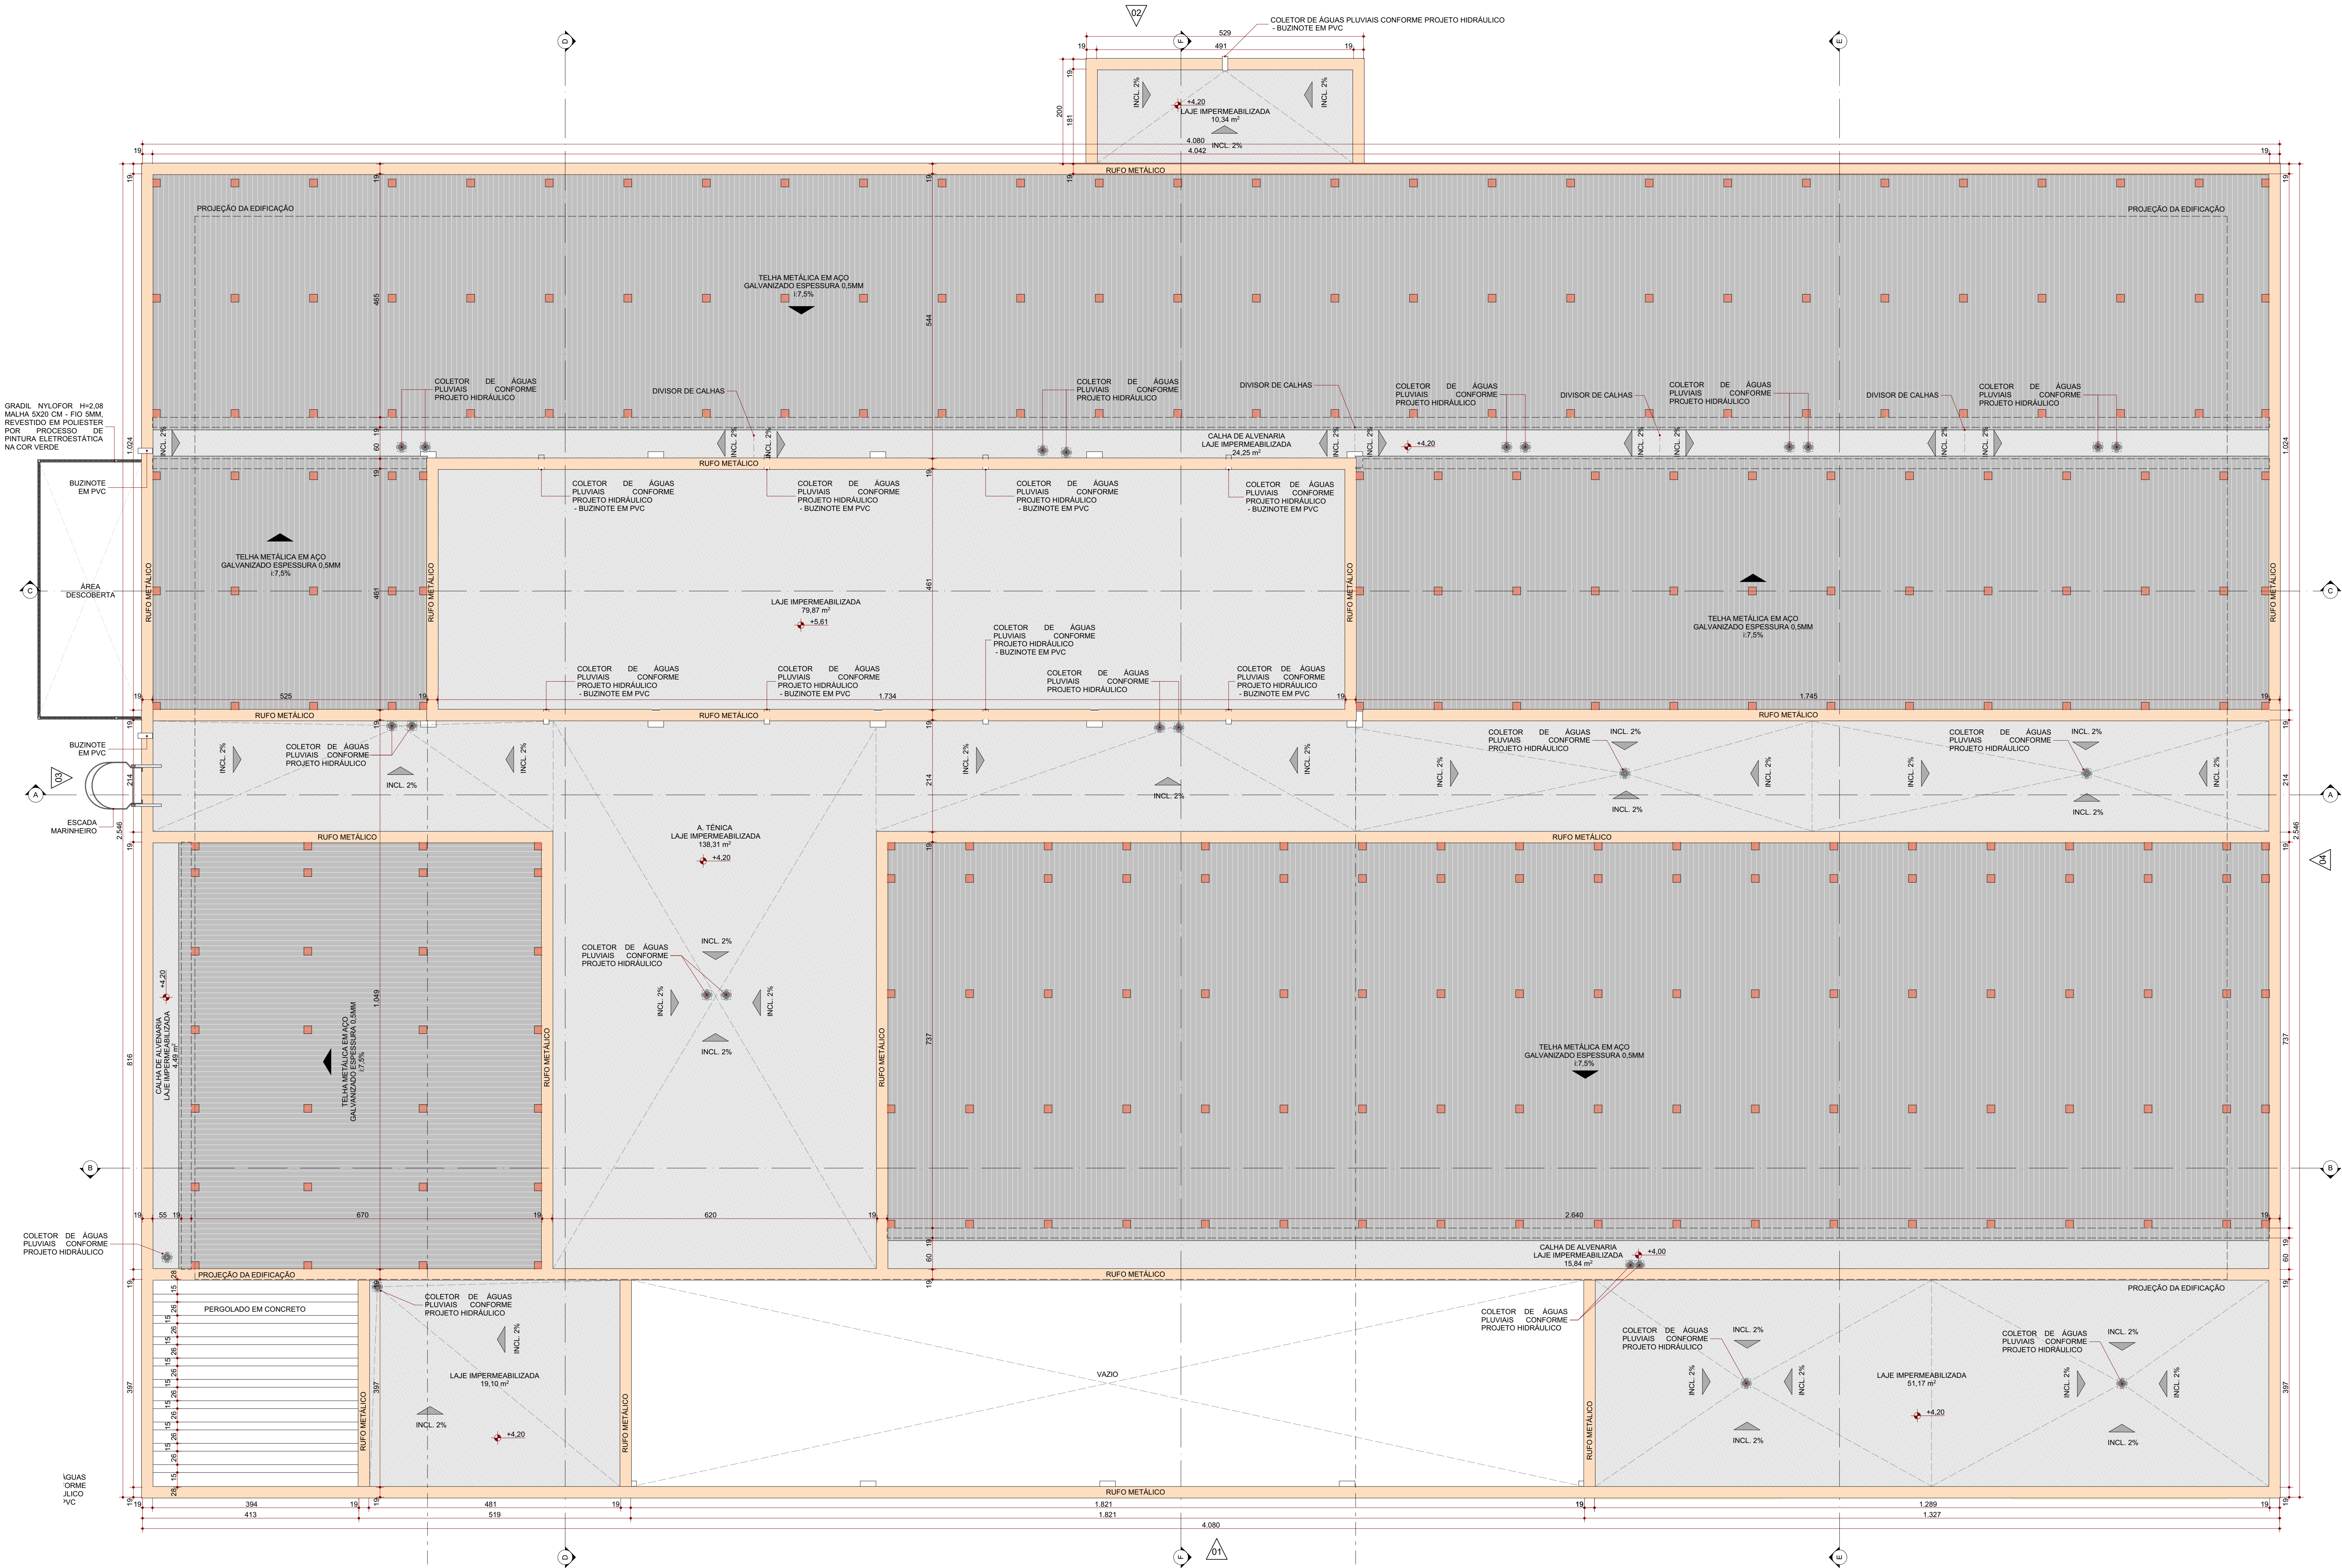

Planta Cobertura - Edificação Principal
ESC.: 1:150

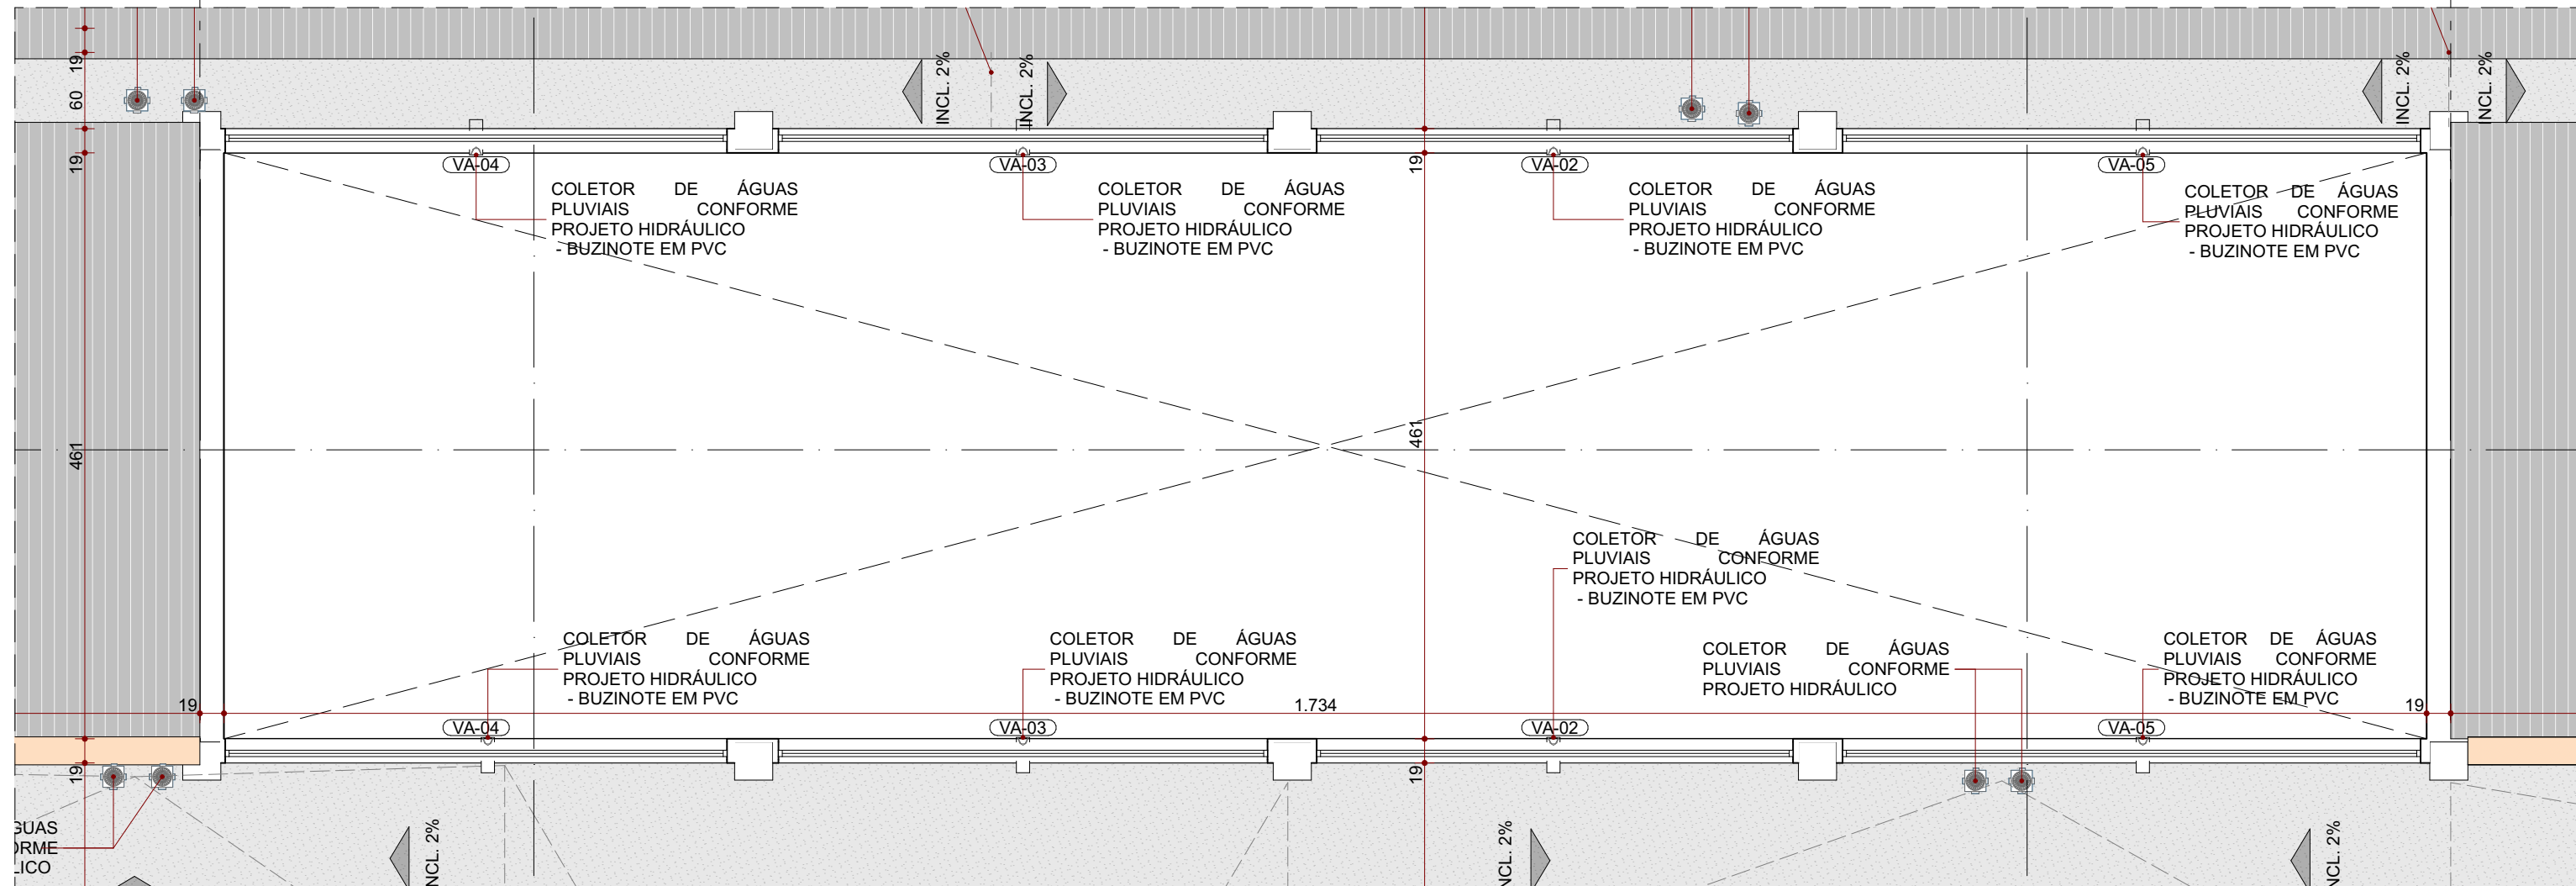

Planta Cobertura - Laje Lanternim - Ed. Principal
ESC.: 1:150

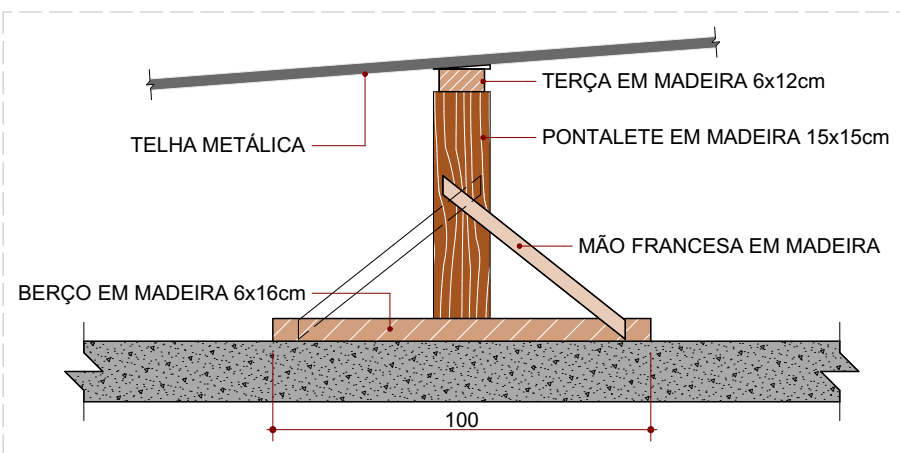

Detalhe - Estrutura da Cobertura
ESC.: 1:20

OBSERVAÇÃO O BERÇO DA ESTRUTURA DA COBERTURA DEVE SER SEMPRE COLOCADO NA POSIÇÃO TRANSVERSAL EM RELAÇÃO A TRELIÇA DA LAJE.
LEGENDA ESTRUTURA COBERTURA PONTLETE EM MADEIRA, DIMENSÕES 15x15cm.
OBSERVAÇÕES - TODAS AS MEDIDAS DEVEM SER CONFERIDAS NO LOCAL; - CONFERIR MEDIDAS DOS EQUIPAMENTOS; - TODAS AS MARCAS DE PRODUTOS ESPECIFICADAS PODEM SER SUBSTITUÍDAS POR SIMILARES; - PROJETO CONFORME RESOLUÇÕES RDC nº 50/2002 E 36/2008 DA AGÊNCIA NACIONAL DE VIGILÂNCIA SANITÁRIA; - O PROJETO DE CLIMATIZAÇÃO DEVERÁ SEGUIR A LEGISLAÇÃO ABNT NBR 7256/2001; - UTILIZAR TELHA METÁLICA; - CONSIDERAR CALHAS E COLETORES DE ÁGUA PLUVIAL (VER PROJETO DE HIDROSSANITÁRIO)
LEGENDA DE CÓDIGOS DA ESQUADRIA Obs.: Verificar nível do piso acabado no local de instalação da esquadria. Obs.: Prever verga e contra-verga em todas as esquadrias, quando necessário. Obs.: Verificar a espessura da parede no local onde a esquadria será instalada conforme detalhe de planta baixa e tipo de parede. Obs.: Todas as esquadrias em áreas críticas deverão possuir tela mosquiteira (tipo mosquiteiro).
DETALHES ESPECÍFICOS a. Porta adaptada para PCD b. Porta com visor c. Porta com grade de ventilação * Janela com tela mosquiteira
PORTA VAI E VEM

CONSÓRCIO SAÚDE CONCREMAT MEP	CONSORCIO SAUDE CONCREMAT-MEP - CNPJ: 06.255.454/0001-35 RUA JOAQUIM PALMELES, Nº 40, ANDAR 5 - RIO DE JANEIRO - CEP: 20.260-900 - FONE: (21) 3935-4131 Medidas em centímetros. O valor da cota precedido de 0,0 indica o Centro Medido no local. Áreas de qualquer alteração consultar o engenheiro responsável.
REV. DATA. CONTEÚDO	REV. DATA. CONTEÚDO
R00 15/12/2025 EMISSÃO INICIAL	R02 28/01/2026 REVISÃO
R01 18/01/2026 REVISÃO	
R02 23/01/2026 REVISÃO	

TÍTULO DA PRONAM: PROJETO EXECUTIVO DE ARQUITETURA	PRONAM: 3/23	ESCALA: INDICADA
COBERTURA		
TÍTULO DA EDIFICAÇÃO: CENTRO DE ATENÇÃO PSICOSSOCIAL III	ZONAMENTO: -	COD. DE APROV.: -
LOCAL DA OBRA: DIVERSOS (PROJETO PADRÃO)	DATADO PROJETO: Junho 2026	DATA DE OBRIGAÇÃO: -
PROPRIETÁRIO: SECRETARIA DA SAÚDE DO ESTADO DA BAHIA (SESAB)	CNPJ: 13.937.131/0001-41	REGISTRO MUNICIPAL: -
SITUAÇÃO SEM ESCALA:	DECLARO QUE A APROVAÇÃO DO PROJETO NÃO IMPLICA NO RECONHECIMENTO PELA PREFEITURA DO DIREITO DE PROPRIEDADE DO TERRENO	
PROPRIETÁRIO: SECRETARIA DA SAÚDE DO ESTADO DA BAHIA (SESAB) CNPJ: 13.937.131/0001-41	AUTOR DO PROJETO: ANA CAROLINA POTIER MENDES - CAU CAUPR nº A351830 CONSORCIO SAUDE CONCREMAT-MEP CNPJ: 06.255.454/0001-35	
RESPONSÁVEL TÉCNICO PELA OBRA:		
QUADRO DE ÁREAS:	ESPAÇO RESERVADO PARA APROVAÇÃO:	
A CONSTRUIR EDIFICAÇÃO PRINCIPAL		
EDIFICAÇÃO PRINCIPAL	787,64m²	
MARQUISE ACOLHIMENTO	50,25m²	
MARQUISE VARANDA	15,72m²	
MARQUISE SERVIÇO	23,44m²	
TOTAL A EDIFICAÇÃO PRINCIPAL	877,03m²	
CENTRAL DE GLP	1,00m²	
ABRIGO DE RESÍDUOS	9,48m²	
TOTAL A CONSTRUIR	887,51m²	
ESPAÇO RESERVADO PARA APROVAÇÃO:	ESPAÇO RESERVADO PARA APROVAÇÃO:	