




Corte A
ESC.: 1:50

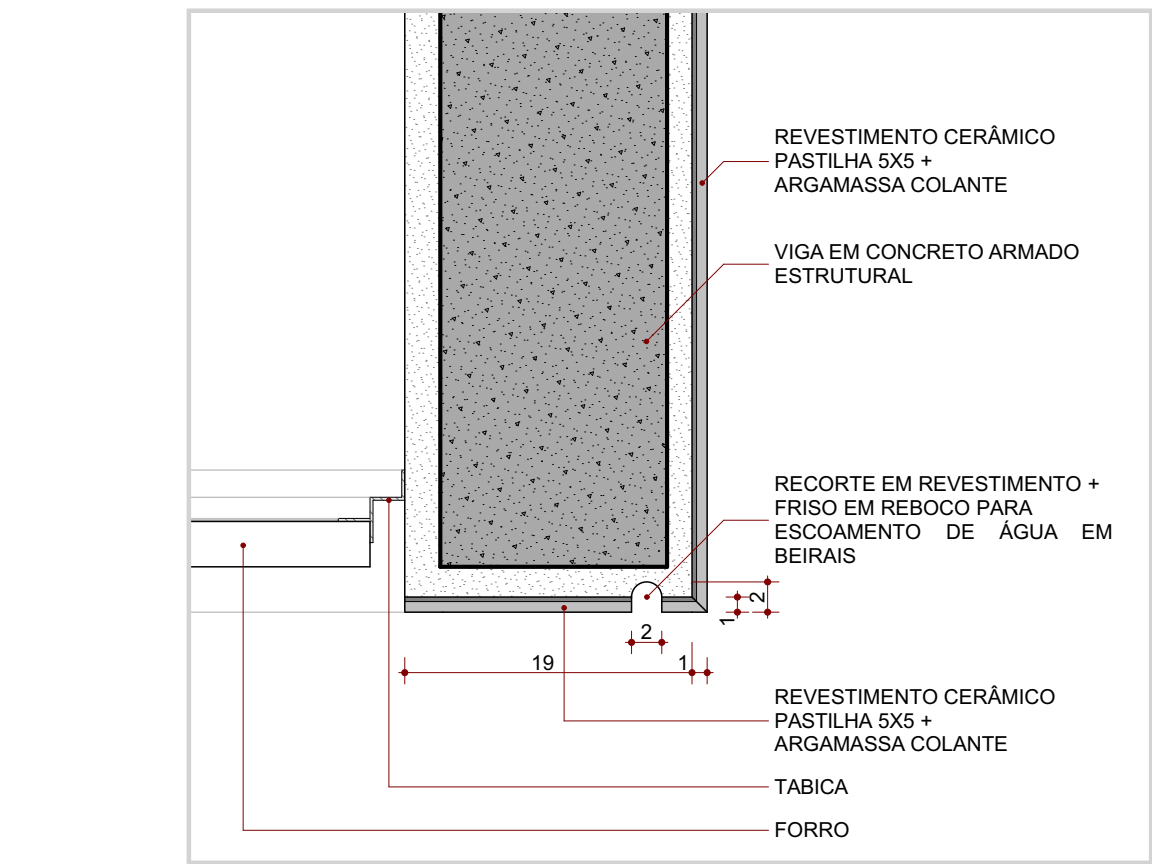

Detalhe - Pingadeira (Beira)
ESC.: 1:5

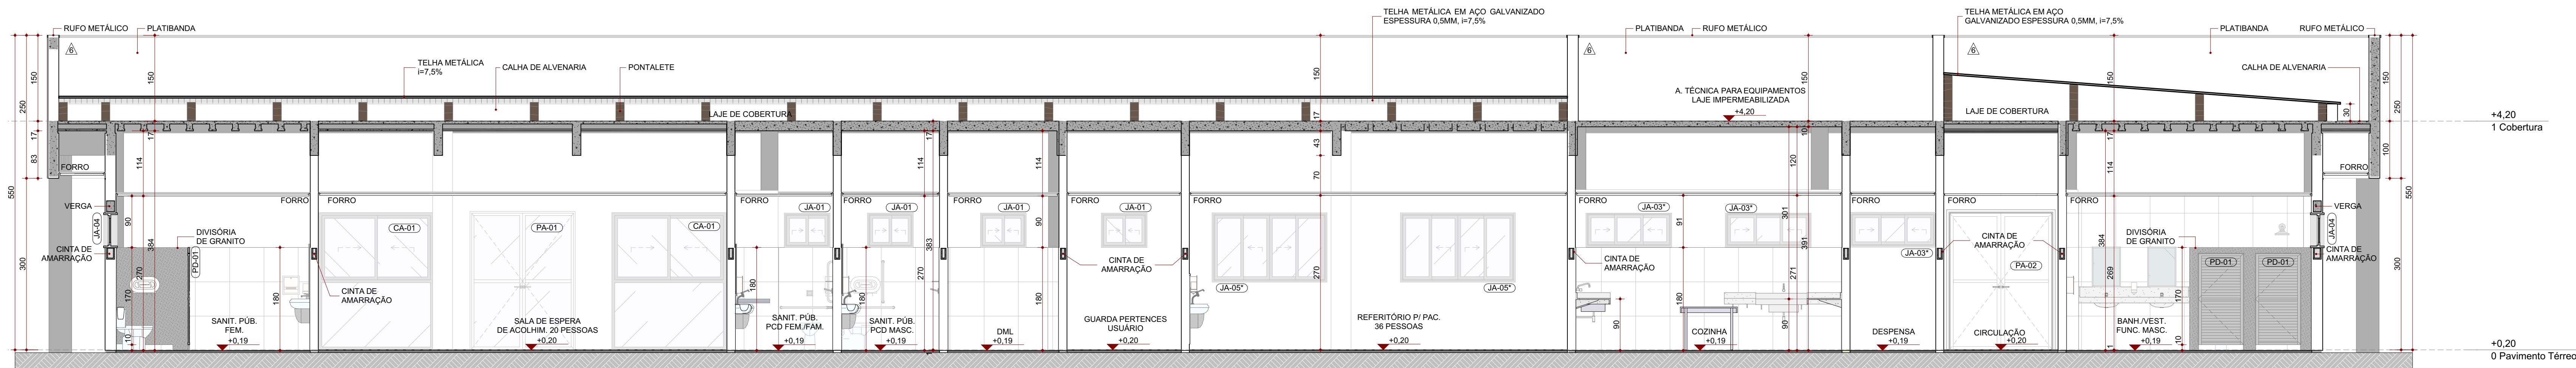

Corte B
ESC.: 1:50

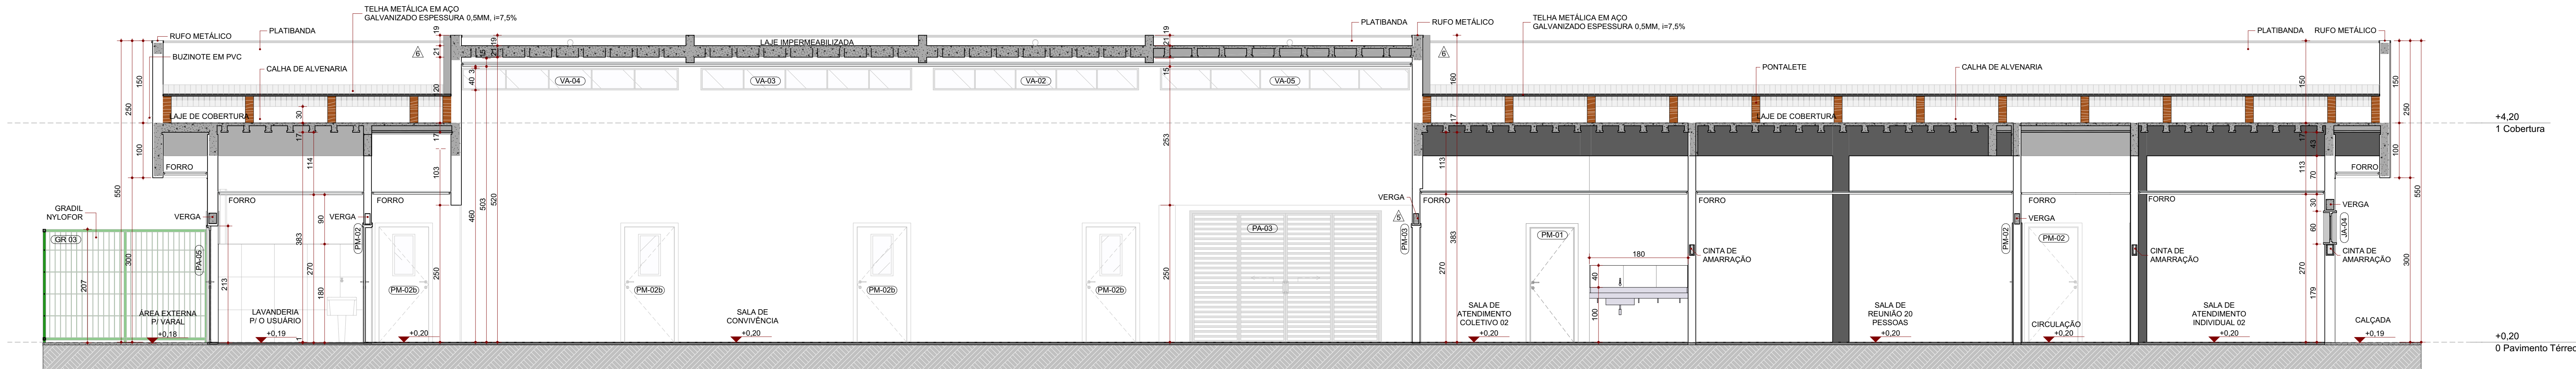

Corte C
ESC.: 1:50

QUADRO DE ESQUADRIAS: PORTAS							
CÓDIGO	DESCRIÇÃO	L x A (m²)	ÁREA REFORÇO (m²)	ABERTURA	Nº DE FOLHAS	QTDTE	
PA-01	Porta de Alumínio com vidro laminado e veneziana	180x240	4,45	0,00	Abrir	2F	1
PA-02	Porta de Alumínio com vidro laminado e veneziana	180x240	4,45	0,00	Abrir	2F	1
PA-03	Porta com travessas de alumínio	350x240	8,40	0,01	Comer	4F	1
PA-04	Porta de Alumínio	80x210	1,78	0,09	Abrir	1F	3
PA-05	Porta de Alumínio	90x210	1,99	0,00	Abrir	1F	1
PD-01	Porta Divisória de Alumínio com veneziana	80x160	1,32	0,10	Abrir	1F	8
PGR-01	Portão grade em aço galvanizado	100x90	0,90	0,09	Abrir	1F	1
PM-01	Porta de Madeira	80x210	1,88	0,00	Abrir	1F	16
PM-02	Porta de Madeira	90x210	2,10	0,00	Abrir	1F	16
PM-03a	Porta de Madeira maciça com barra	90x210	2,10	0,00	Abrir	1F	5
PM-03b	Porta de Madeira com vidro laminado	90x210	2,10	0,00	Abrir	1F	4
PM-03	Porta de Madeira	100x210	2,31	0,00	Abrir	1F	3
PM-04	Porta de Madeira	180x210	3,96	0,00	Abrir	2F	3

QUADRO DE ESQUADRIAS: JANELAS							
CÓDIGO	DESCRIÇÃO	L x A (cm)	ÁREA (m²)	ÁREA REFORÇO (cm)	ABERTURA	Nº DE FOLHAS	QTDE
JA-01	Conjunto de alumínio com vidro comum	200x240	4,80	0,00	Comer	2F	2
CO-01	Triângulo de concreto 30x30cm com pignão de alvenaria	424x300	12,76	0,05	Fixo	1F	4
GA-01	Grade de alumínio com vidro laminado	80x90	0,72	1,20	Abrir	2F	2
JA-01	Janela de Alumínio com vidro comum	80x60	0,48	1,80	Comer	2F	6
JA-02	Janela de Alumínio com vidro comum	100x60	0,60	1,80	Comer	2F	1
JA-03	Janela de alumínio com vidro comum	150x60	0,90	1,81	Comer	3F	4
JA-03*	Janela de alumínio com vidro comum e tela mosquiteira	150x60	0,90	1,81	Comer	3F	3
JA-04	Janela de Alumínio com vidro laminado	200x60	1,20	1,80	Comer	4F	16
JA-05*	Janela de Alumínio com vidro e tela mosquiteira	200x120	2,40	1,20	Comer	4F	2
VA-01	Vidro Fixo com vidro laminado	120x100	1,44	1,40	Fixo	1F	1
VA-02	Lanterim Fixo de Alumínio com Vidro comum	375x40	1,50	0,60	Fixo	5F	2
VA-03	Lanterim Fixo de Alumínio com Vidro comum	385x40	1,54	0,60	Fixo	5F	2
VA-04	Lanterim Fixo de Alumínio com Vidro comum	395x40	1,58	0,60	Fixo	5F	2
VA-05	Lanterim Fixo de Alumínio com Vidro comum	455x40	1,82	0,60	Fixo	5F	2

LEGENDA DE CÍODOS DA ESQUADRIA		DETALHES ESPECÍFICOS	
Obs.: Verificar nível do piso acabado no local de instalação da esquadria.		a: Porta adaptada para PCD	
Obs.: Posar verga e contra-verga em todas as esquadrias, quando necessário.		b: Porta com vidro	
Obs.: Verificar a espessura da parede no local onde a esquadria será instalada conforme detalhe de planta baixa e tipo de parede.		c: Porta com grade de ventilação	
Obs.: Todas as esquadrias em áreas críticas possuirão tela metálica 500 mosquiteira.		Janela com tela mosquiteira	
NÚMERO DA ESQUADRIA		PORTA VAI E VEM	
INDICAÇÃO DO TIPO DE ESQUADRIA (PORTA, JANELA, VIDRO)			
DETALHE ESPECÍFICO DA ESQUADRIA			

CONSORCIO SAÚDE		CONSORCIO SAÚDE CONCREMAT-MEP	
RUA JOAQUIM PALARES, Nº 40, ANDAR 5 - RIO DE JANEIRO - CEP 20.260-000 - FONE: (21) 3935-4131		RUA JOAQUIM PALARES, Nº 40, ANDAR 5 - RIO DE JANEIRO - CEP 20.260-000 - FONE: (21) 3935-4131	
Módulo de engenharia		Módulo de engenharia	
O valor de cada projeto de obra é de R\$ 1.000,00 (um mil e zero reais)		O valor de cada projeto de obra é de R\$ 1.000,00 (um mil e zero reais)	

REV	DATA	CONTÉUDO	REV	DATA	CONTÉUDO
R00	15/12/2025	EMIÇÃO INICIAL	R02	28/01/2026	REVISÃO
R01	18/01/2026	REVISÃO			
R02	23/01/2026	REVISÃO			

TÍTULO DA PRONCH: PROJETO EXECUTIVO DE ARQUITETURA		FRANCHA:	ESCALA:
CORTES		4/23	INDICADA
TIPO DA ESTABLIÇÃO:		ZONAMENTO:	COST. DE APROV.:
CONSTRUÇÃO DE:		-	-
CENTRO DE ATENÇÃO PSICOSSOCIAL III		-	-
LOCAL DA OBRA:		DATADO PROJETO:	DATA DE OBRIGAÇÃO:
DIVERSOS (PROJETO PADRÃO)		Junho 2026	-
PROPRIETÁRIO:		CPF:	13.937.131/0001-41
SECRETARIA DA SAÚDE DO ESTADO DA BAHIA (SESAB)		REGISTRO MUNICIPAL:	
SITUAÇÃO SEM ESCALA		DECLARO QUE A APROVAÇÃO DO PROJETO NÃO IMPLICA NO RECONHECIMENTO PELA PREFEITURA DO DIREITO DE PROPRIEDADE DO TERRENO	
		PROPRIETÁRIO: SECRETARIA DA SAÚDE DO ESTADO DA BAHIA (SESAB) - CNPJ: 09.226-84/0001-55	
		AUTOR DO PROJETO: ANA CAROLINA POTIER MENDES - CAU CAUPR nº A301830 - CONSORCIO SAÚDE CONCREMAT-MEP - CNPJ: 09.226-84/0001-55	
		RESPONSÁVEL TÉCNICO PELA OBRA	
QUADRO DE ÁREAS:		ESPAÇO RESERVADO PARA APROVAÇÃO:	
A CONSTRUIR EDIFICAÇÃO PRINCIPAL		EDIFICAÇÃO PRINCIPAL	
MARQUESE ACOLHIMENTO		787,64m²	
MARQUESE VARANDA		15,70m²	
MARQUESE SERVIÇO		23,44m²	
TOTAL A EDIFICAÇÃO PRINCIPAL		827,03m²	
CENTRAL DE GLP		1,00m²	
ABRIGO DE RESÍDUOS		9,48m²	
TOTAL A CONSTRUIR		837,51m²	
ESPAÇO RESERVADO PARA APROVAÇÃO:		ESPAÇO RESERVADO PARA APROVAÇÃO:	