




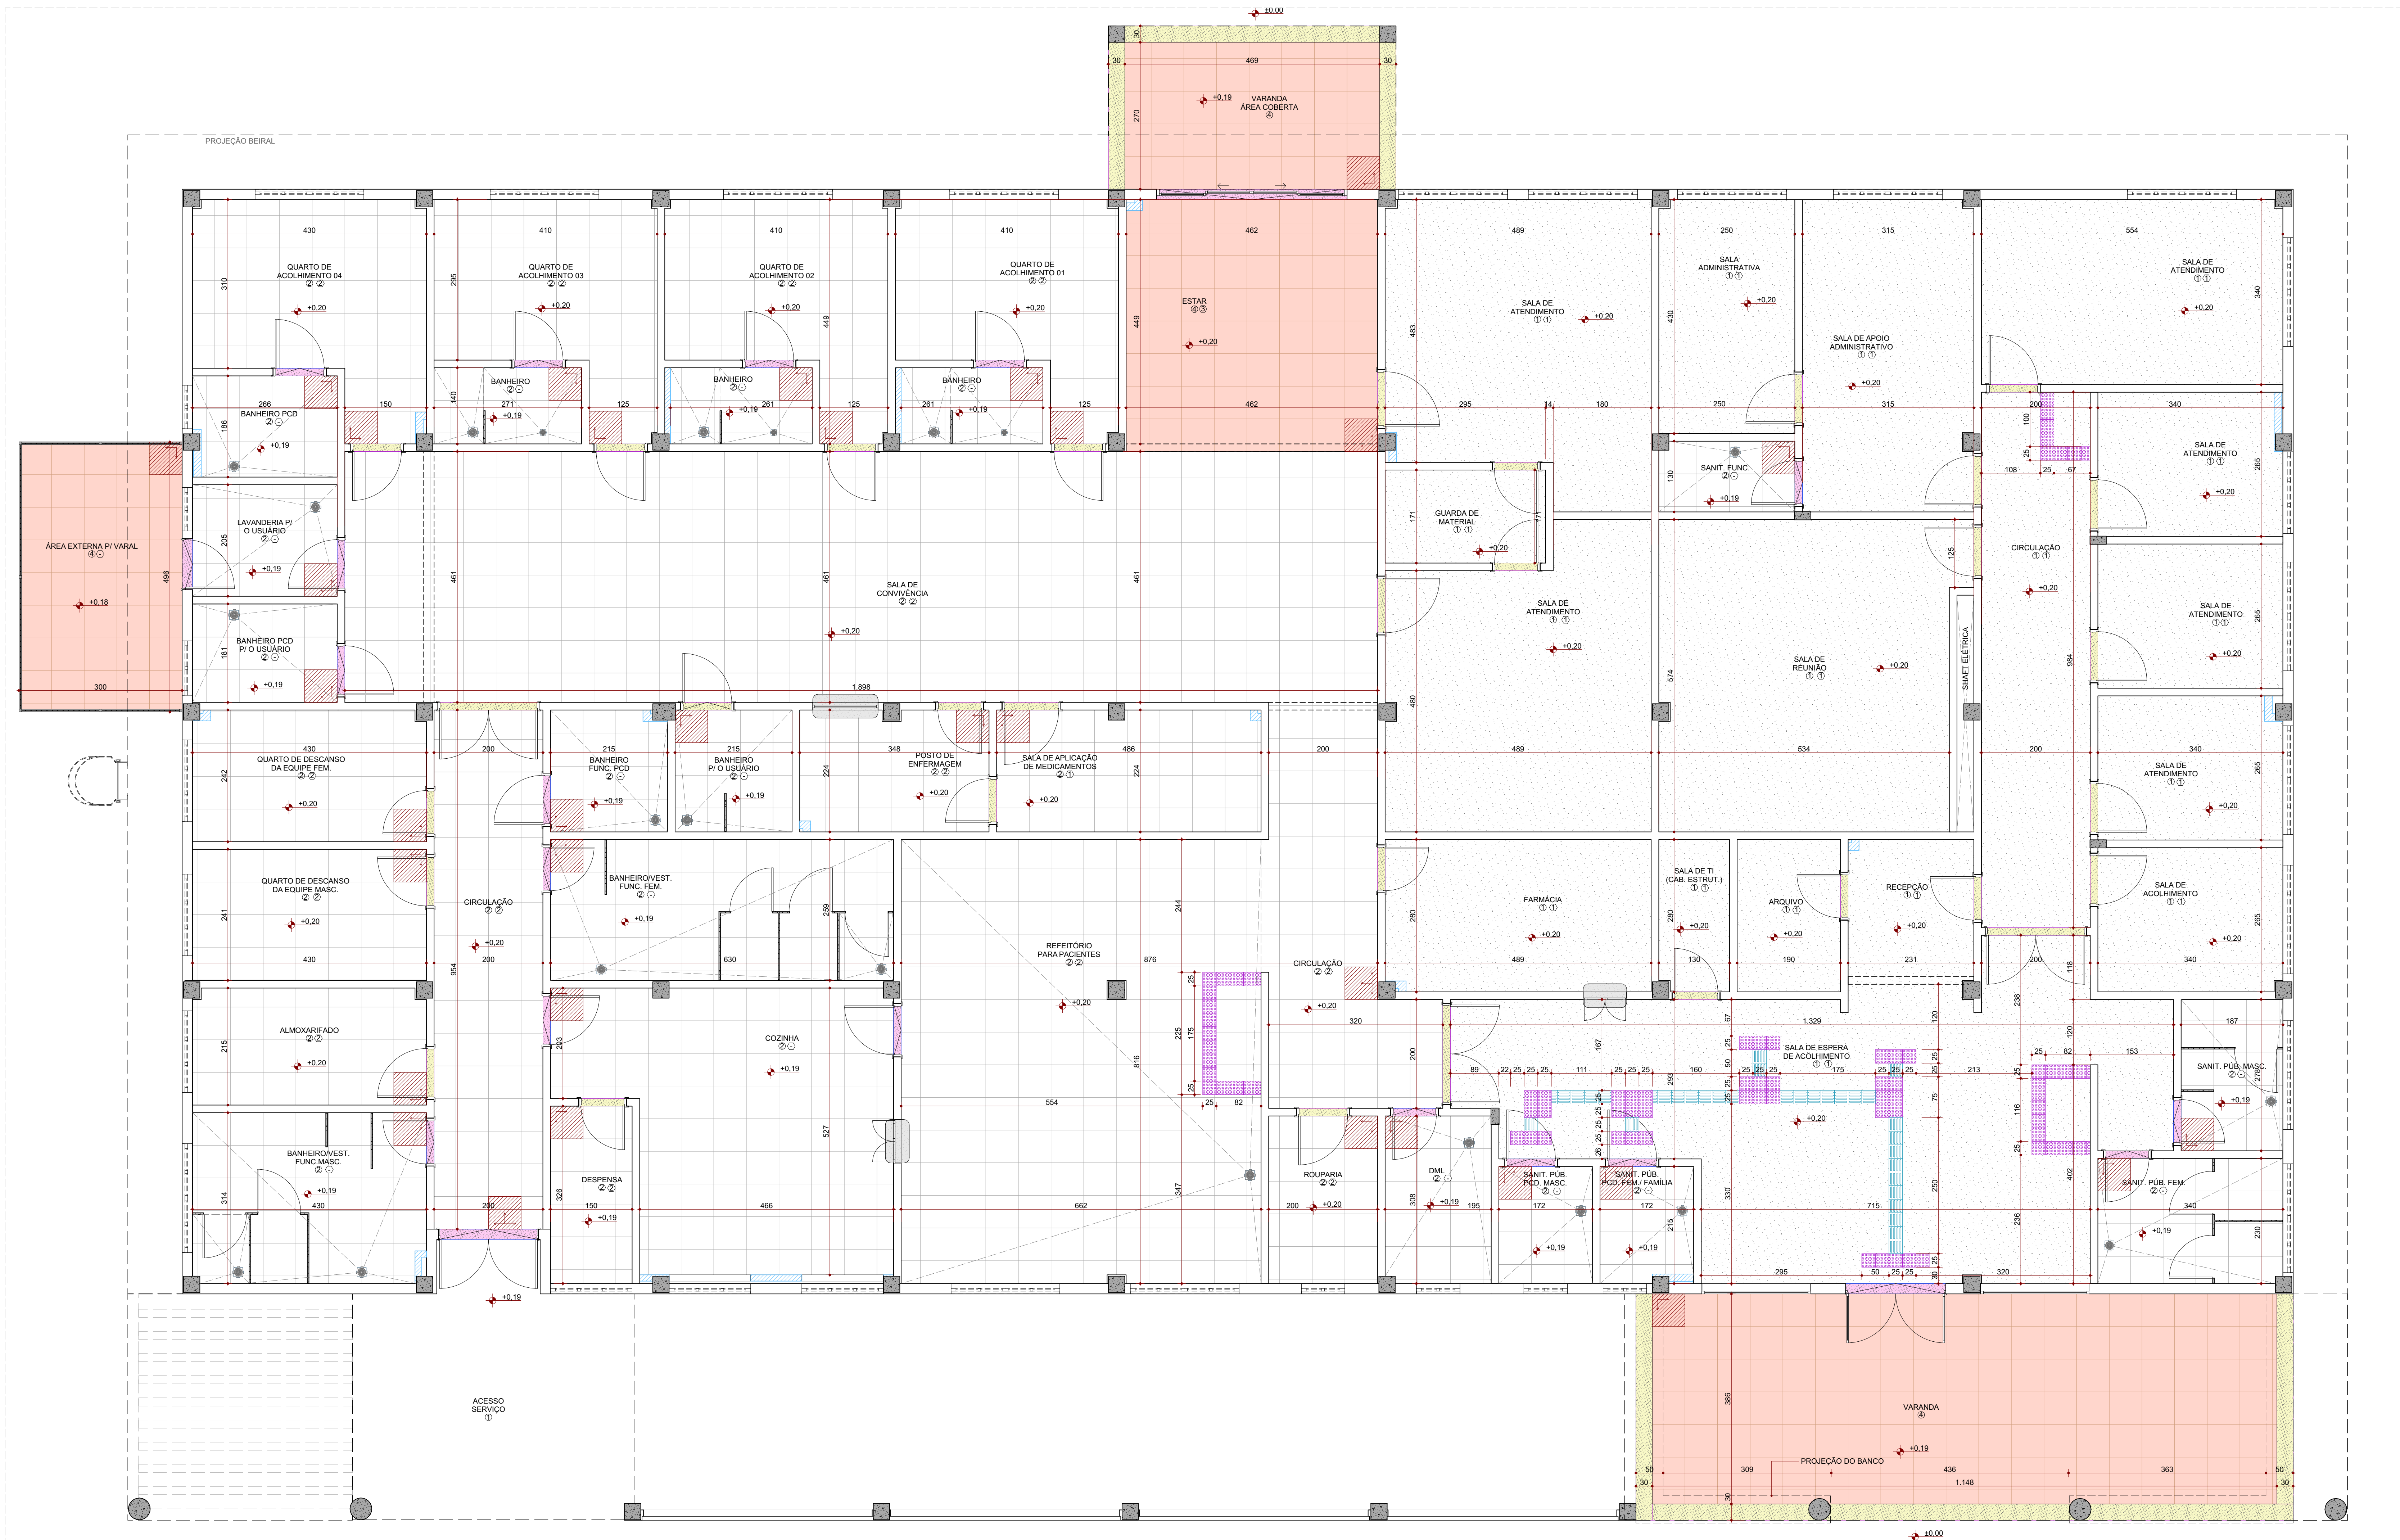


Planta Baixa Térreo - Acabamento de Piso  
ESC.: 1:50

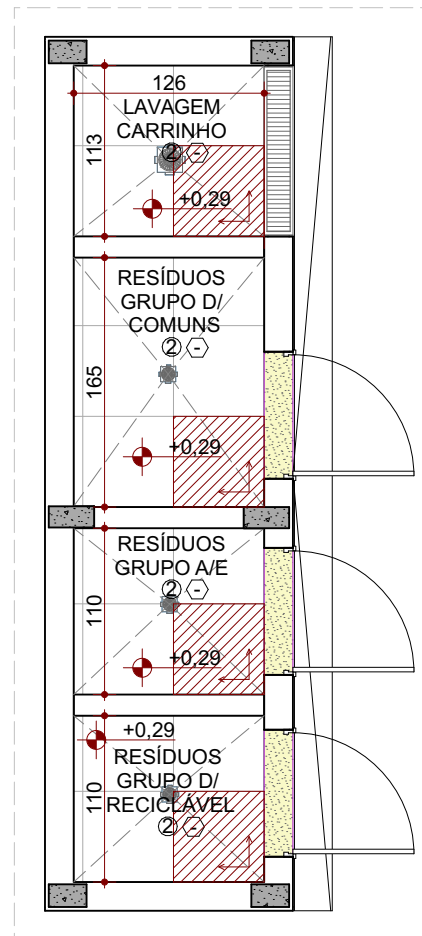

Planta Baixa Térreo - Acabamento de Piso | Resíduos  
ESC.: 1:50

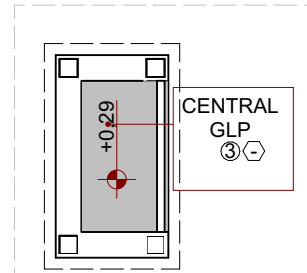

Planta Baixa Térreo - Acabamento de Piso | Central GLP  
ESC.: 1:50

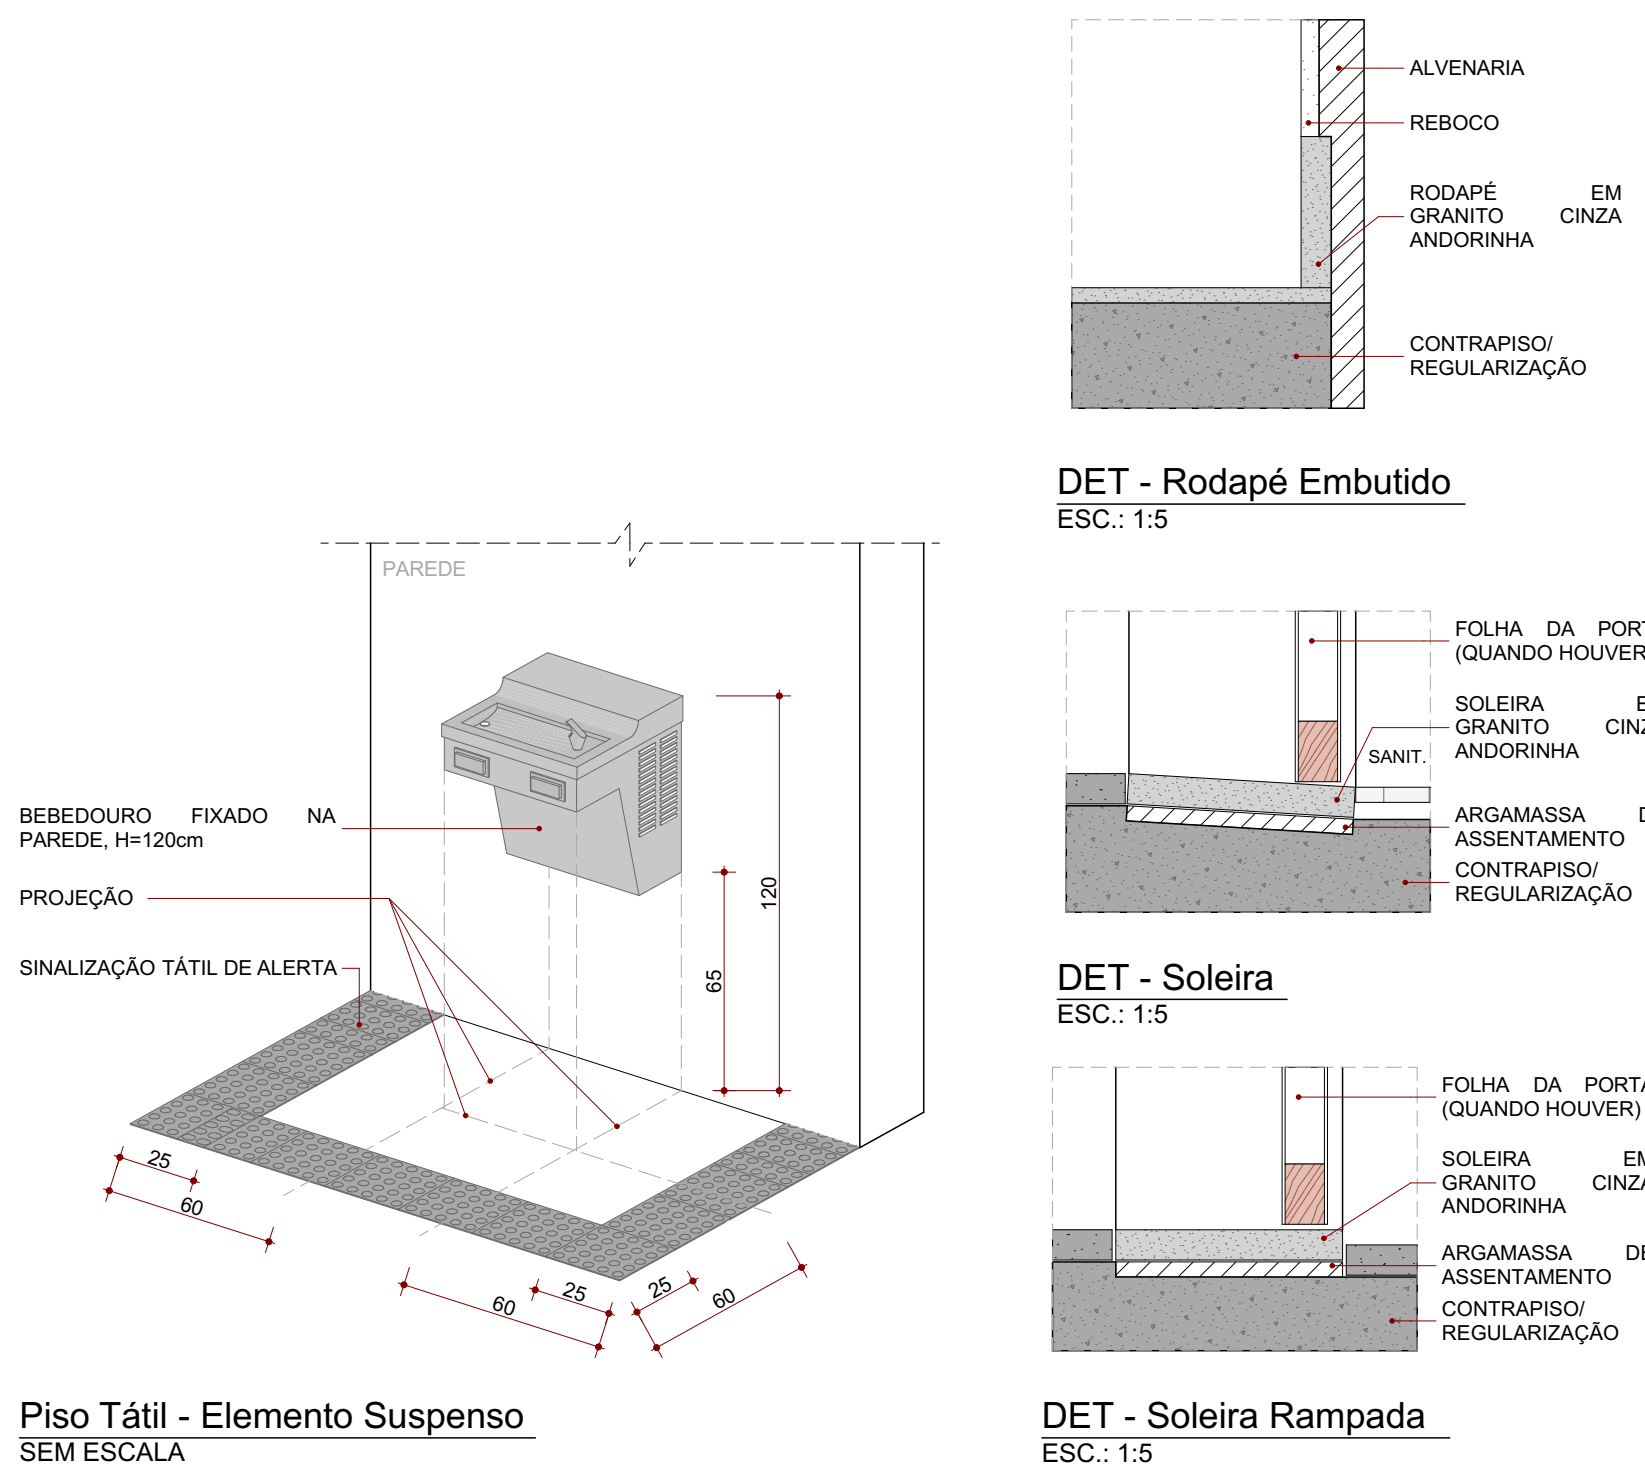

| LEGENDA DE CÓDIGOS DE ACABAMENTO |   |   |  |
|----------------------------------|---|---|--|
| PISO                             | → | ○ |  |
| PARDE                            | → | △ |  |
| TETO                             | → | □ |  |
| RODAPE                           | → | ○ |  |

| ACABAMENTO DE PISO |   |
|--------------------|---|
| ①                  | GRANILITE MOLDAO IN LOCO, 88MM, POLIDO E IMPERMEABILIZADO                                            |
| ②                  | PORCELANATO ALTO TRAFEGO 60X60CM, RETIFICADO, ACABAMENTO ACETINADO, ABSORÇÃO MENOR DO QUE 4%         |
| ③                  | PISO ORIENTADO ATRAVÉS DO SARRAFAMENTO E ALISAMENTO DA PRÓPRIA CAMADA DE CONCRETO E IMPERMEABILIZADO |
| ④                  | PORCELANATO AMADEIRADO EM REGUA 20x120CM ANTIDERRAPANTE                                              |

| TETO |   |
|------|---|
| 01   | FORRO GESSO ACARTONADO, LISO, MONOLÍTICO, PINTURA LÁTEX PVA COR BRANCO NEVE, SOB MASSA CORRIDA                                              |
| 02   | FORRO EM PLACA DE GESSO REATIVEL, REVESTIDO COM PELÍCULA RÍGIDA DE PVC, COR BRANCO 62X62X25MM, ESPESURA 8 MM, COM TERIL, EM ALUMÍNIO BRANCO |
| 03   | LAJE COM PINTURA LÁTEX PVA SOBRE MASSA CORRIDA                                                                                              |
| 04   | FORRO PVC COM ACABAMENTO AMADEIRADO   |

| RODAPE |   |
|--------|---|
| ①      | RODAPE EM GRANITO, POLIDO CINZA, EMBUTIDOS NA ALVENARIA, H=10cm, PARA OS AMBIENTES COM PISO EM GRANILITE       |
| ②      | RODAPE EM PORCELANATO ALTO TRAFEGO 60X60CM, RETIFICADO, ACABAMENTO ACETINADO, ABSORÇÃO MENOR DO QUE 4%, H=10cm |
| ③      | RODAPE EM PORCELANATO COM PADRÃO AMADEIRADO, 60x60cm, TIPO DECK IMBUIÁ, ACABAMENTO GRANILINDO, H=10cm.         |

| ACABAMENTO DE SOLEIRA |                                                                                  |
|-----------------------|----------------------------------------------------------------------------------|
| ■                     | SOLEIRA EM GRANITO POLIDO E IMPERMEABILIZADO, COR CINZA ANDORINHA e=20mm         |
| ■                     | SOLEIRA RAMPADA EM GRANITO POLIDO E IMPERMEABILIZADO, COR CINZA ANDORINHA e=20mm |

CONSORCIO SAÚDE CONCREMAT MEP - CNPJ 00.205.044/0001-05

RUA JOAQUIM PAULISTAS, Nº 40, ANDAR 1 - RIO DE JANEIRO - CEP 20.260-080 - FONE (21) 3035-4131

Módulo em construção. O valor do custo previsto ao do escudo. Contém medidas na local. Antes de qualquer alteração consultar o arquiteto responsável.

CONTEÚDO

REV

DATA

CONTEÚDO

REV

DATA

CONTEÚDO

R00

15/12/2025

MISSÃO INICIAL

R01

18/01/2026

REVISÃO

R02

23/01/2026

REVISÃO

R03

28/01/2026

REVISÃO

Nome do Empreendedor:

PROSUS II - CAPS III

Empenho do Empreendedor:

DIVERSOS PROJETO PADRÃO

Título do desenho:

DETALHE ACABAMENTO DE PISO

Projeto e coordenador:

CONSORCIO SAÚDE CONCREMAT MEP - CNPJ 00.205.044/0001-05

RUA JOAQUIM PAULISTAS, Nº 40, ANDAR 1 - RIO DE JANEIRO - CEP 20.260-080 - FONE (21) 3035-4131

Responsável Técnico pelo Projeto Arquitetônico:

ANA CARLA DA FORTES MENDES

Arquiteta OAB RJ 433892

CONCREMAT | MEP

Disciplina:

ARQUITETURA

Escala:

PROJETO EXECUTIVO

Elaborado por:

ARQ 10123

Revista:

R03

Escala:

INDICADA

BIMBout MEP Arquitetura - BIMBout Basic para o AutoCAD 2025 PRO/3D/2025 10 CAPS II, R03