




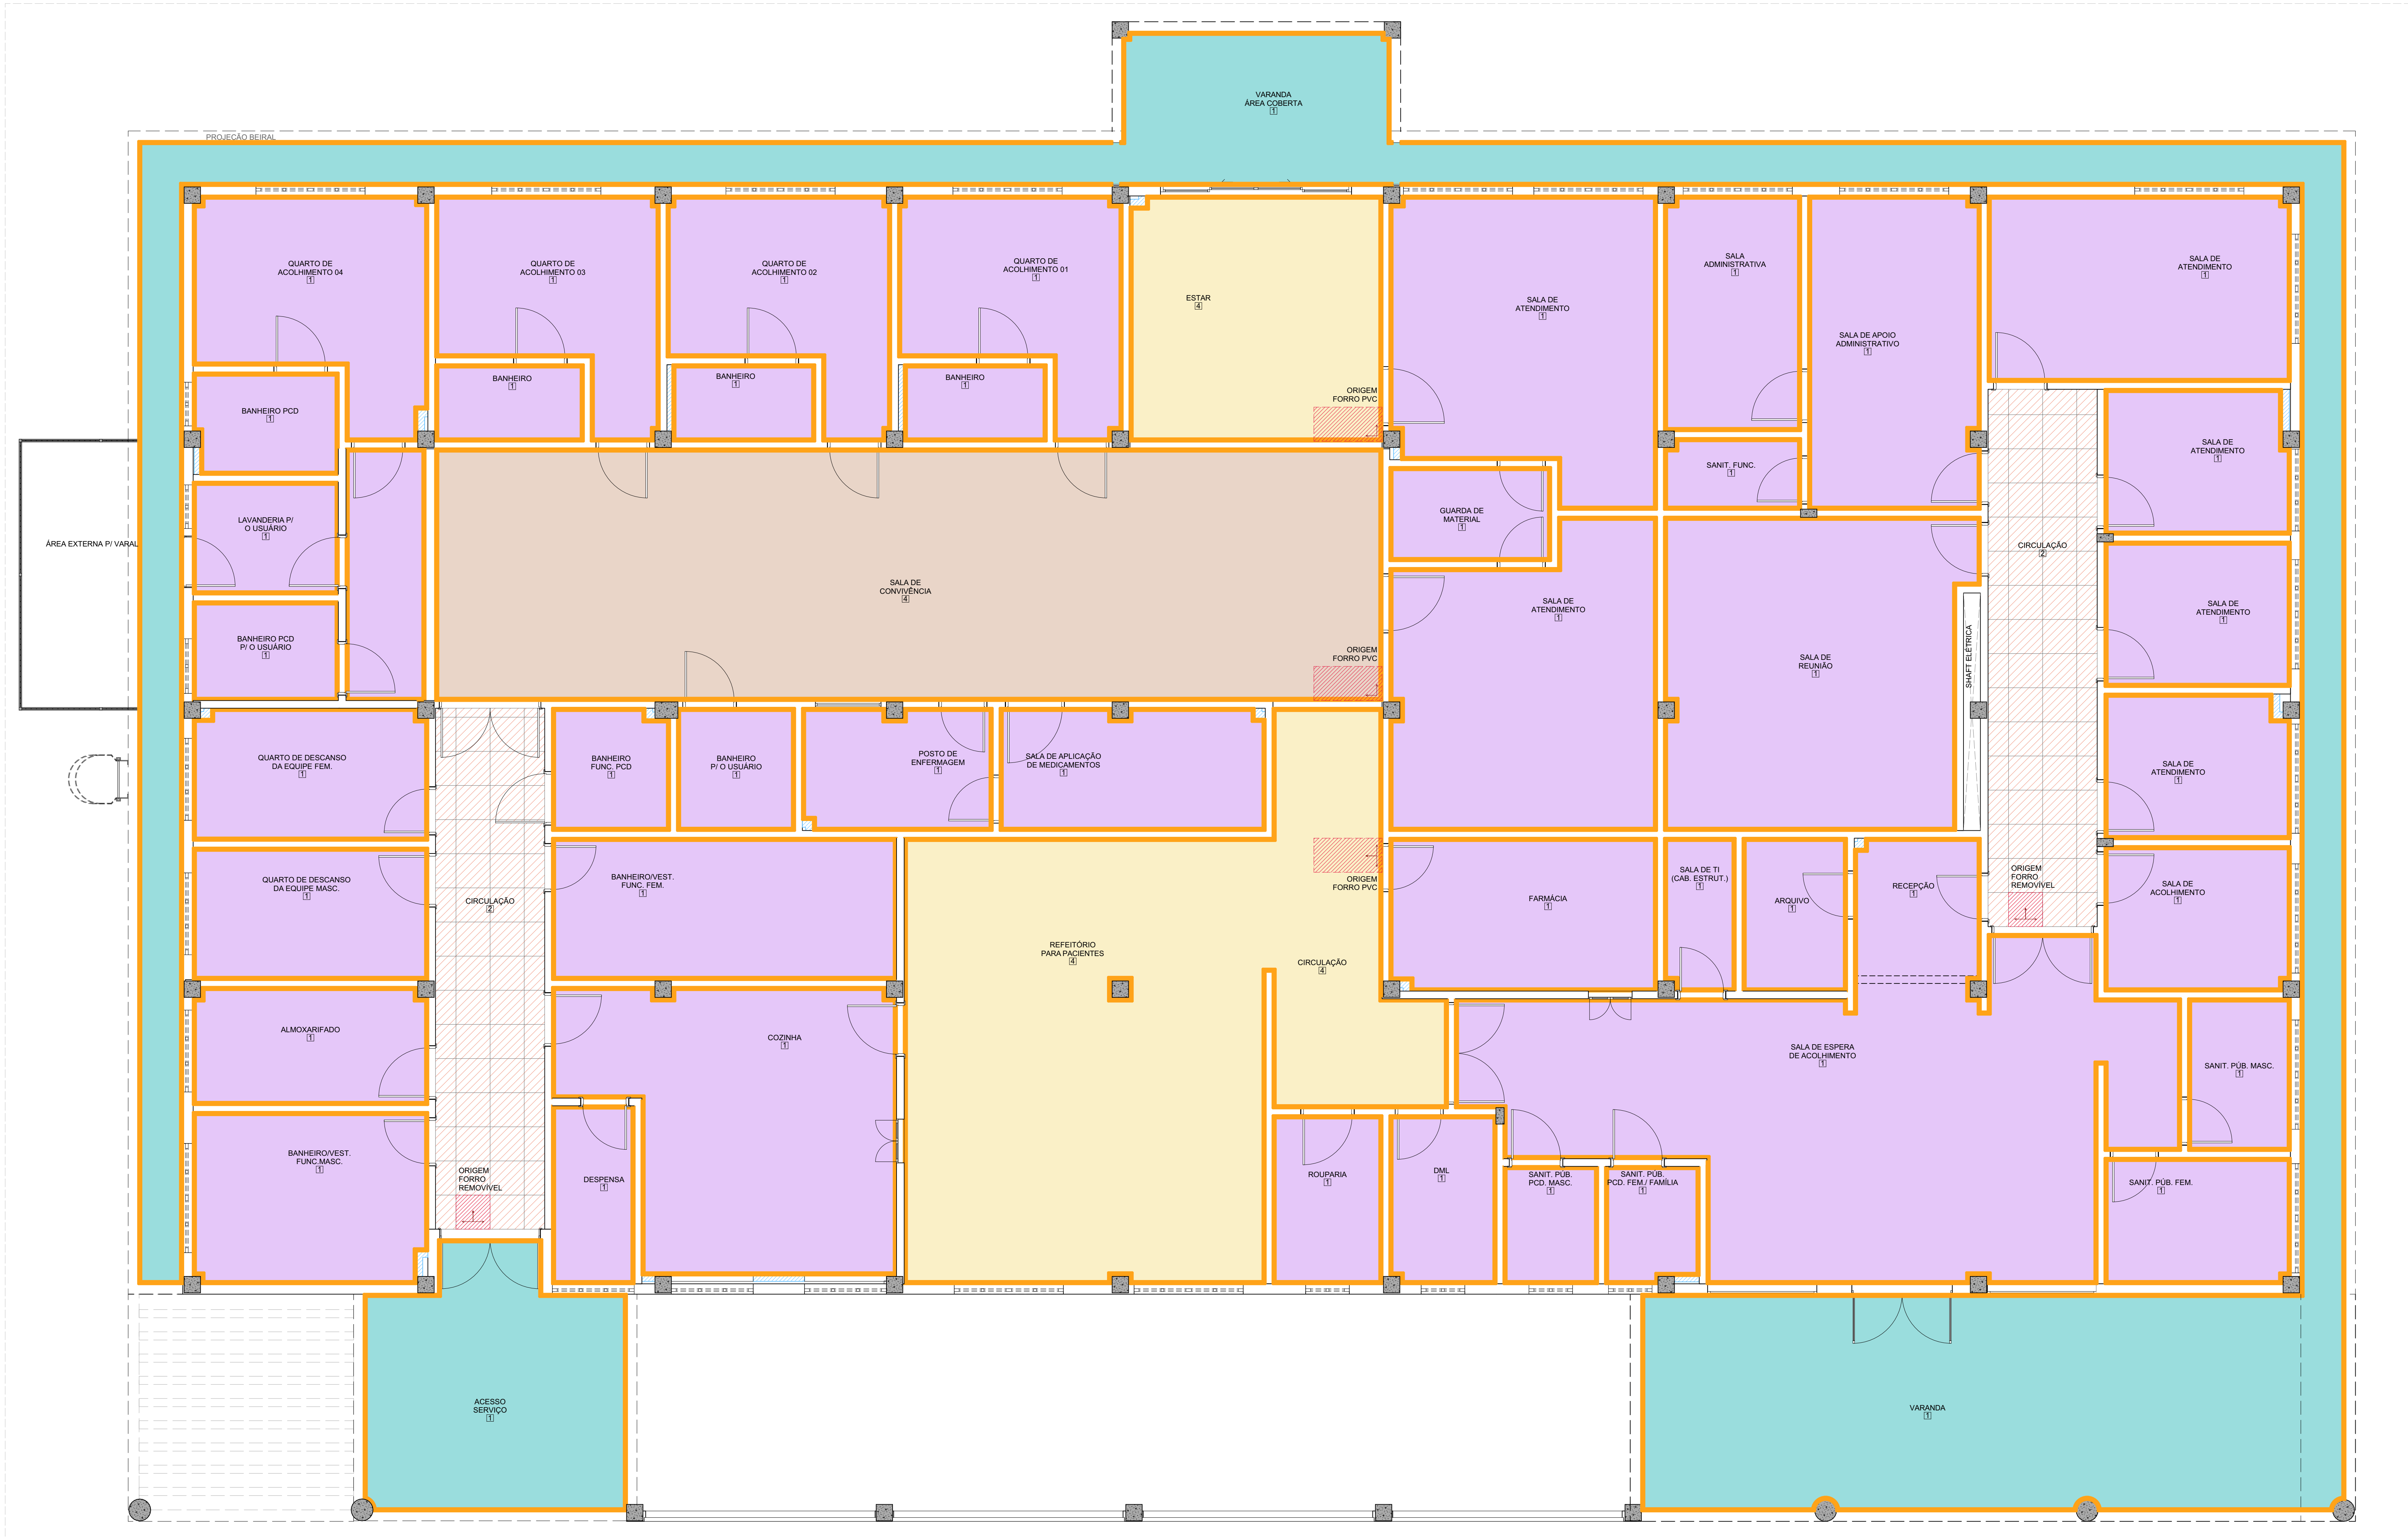


Planta Baixa Térreo - Acabamento de Teto
ESC.: 1:50

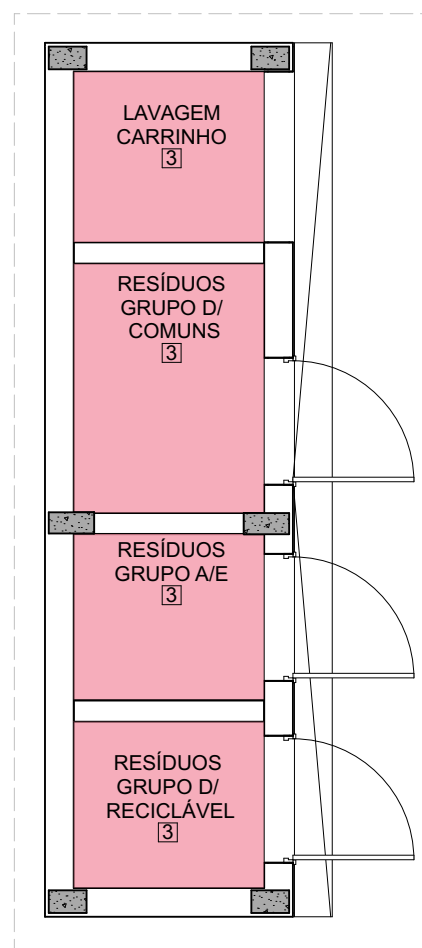

Planta Baixa Térreo - Acabamento de Teto | Resíduos
ESC.: 1:50

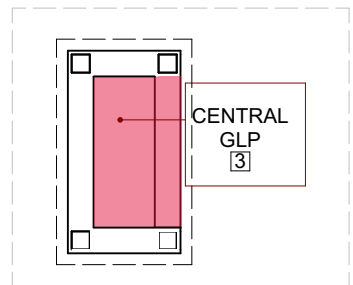

Planta Baixa Térreo - Acabamento de Teto | Central GLP
ESC.: 1:50

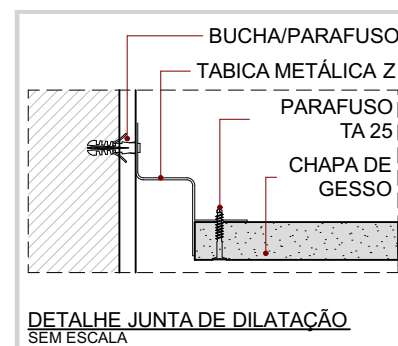

LEGENDA GERAL	
	PARDEDE EM ALVENARIA COM BLOCO CERÂMICO 08x19x19cm.
	PARDEDE EM ALVENARIA COM BLOCO CERÂMICO 14x19x39cm.
	PILAR EM CONCRETO

LEGENDA DE CÓDIGOS DE ACABAMENTO	
PISO → ○	PARDEDE → △
TETO → □	RODAPE → ◇

TETO	
[01]	FORRO GESSO ACARTONADO, LISO, MONOLÍTICO, PINTURA LÁTEX PVA COR BRANCO NEVE, SOB MASSA CORRIDA
[02]	FORRO EM PLACA DE GESSO REMOVÍVEL, REVESTIDA COM PELÍCULA RÍGIDA DE PVC, COR BRANCO 625x625mm, ESPESURA 8mm, COM PERLA EM ALUMÍNIO BRANCO
[03]	LAJE COM PINTURA LÁTEX PVA SOBRE MASSA CORRIDA
[04]	FORRO PVC COM ACABAMENTO AMADEIRADO

ACABAMENTO DE FORRO	
[01]	FORRO EM GESSO ACARTONADO, EM PLACAS COM ESTRUTURA EM ALUMÍNIO, H= 270cm
[02]	FORRO DE PVC ACABAMENTO AMADEIRADO, H= 305cm
[03]	FORRO DE GESSO ACARTONADO, LISO, MONOLÍTICO, PINTURA LÁTEX PVA COR BRANCO NEVE, SOB MASSA CORRIDA, H= 305cm
[04]	FORRO DE GESSO REMOVÍVEL COM PELÍCULA DE PVC BRANCO, EM PLACAS 625x625mm, E=8m, H=270cm.
[05]	JUNTA TIPO TABICA PARA FORRO DE GESSO
[06]	INÍCIO DE PAGINAÇÃO

CONSORCIO SAÚDE CONCREMAT MEIP - CNPJ 00.205.404/0001-05 RUA JOAQUIM PAULISTAS, Nº 40, ANDAR 1 - RIO DE JANEIRO - CEP 21.300-080 - FONE (21) 3035-4131 Modulo em construção Contato medida na obra O valor do custo previsto ao de escola. Antes de qualquer alteração consultar o arquiteto responsável.	
REV.	DATA
R01	15/12/2025
R02	23/01/2026
R03	28/01/2026

Nome do Empreendimento	
PROSUS II - CAPS III	
Endereço do Empreendimento	
DIVERSOS PROJETO PADRÃO	
Título do desenho	
DETALHE ACABAMENTO DE TETO	
Projeto e coordenador	
CONSORCIO SAÚDE CONCREMAT MEIP - CNPJ 00.205.404/0001-05 FONE (21) 3035-4131 Responsável Técnico pelo Projeto Arquitetônico ANA CARLA BIA POTER MEINES PROJETO 04/21-03/2025	
Assinatura	
ARQ 11/23	
Escala	
R03	
Escala	
INDICADA	